

LEGENDA VINCOLI PIANIFICAZIONE

RUE - DISCIPLINA DEI MATERIALI URBANI

- EDIFICI DI INTERESSE DOCUMENTALE
- EDIFICI DI INTERESSE MODERNI
- EDIFICI DI INTERESSE STORICO-ARCHITETTONICO

EDIFICI VINCOLATI D.Lgs. 42/2004

- EDIFICI VINCOLATI "Ope legis"
 - 1 Sottovia ferroviaria via Colombo
 - 2 Chiesa San Donno
 - 5 Via Arcoveggio 66
- EDIFICI VINCOLATI PER DECRETO
 - 3 Rimesse Caprara
 - 4 Chiesa Santa Maria delle Caselle

TESTIMONIANZE STORICHE E ARCHEOLOGICHE


- SISTEMA STORICO DELLE ACQUE DERIVATE - CANALI SUPERFICIALI
- SISTEMA STORICO DELLE ACQUE DERIVATE - CANALI TOMBATI
- VIABILITA' STORICA - TIPO I
- VIABILITA' STORICA - TIPO II

ELEMENTI NATURALI E PAESAGGISTICI

- ZONA PARTICOLARE DI INTERESSE PAESAGGISTICO-AMBIENTALE PIANURA
- SISTEMA DELLE AREE FORESTALI BOSCHIVE
- FIUMI, TORRENTI E CORSI D'ACQUA DI INTERESSE PAESAGGISTICO

CENSIMENTO VEGETAZIONALE

- PhSx BOSCHI Digs 227/2001 (con codice identificativo)
- P. SIN.

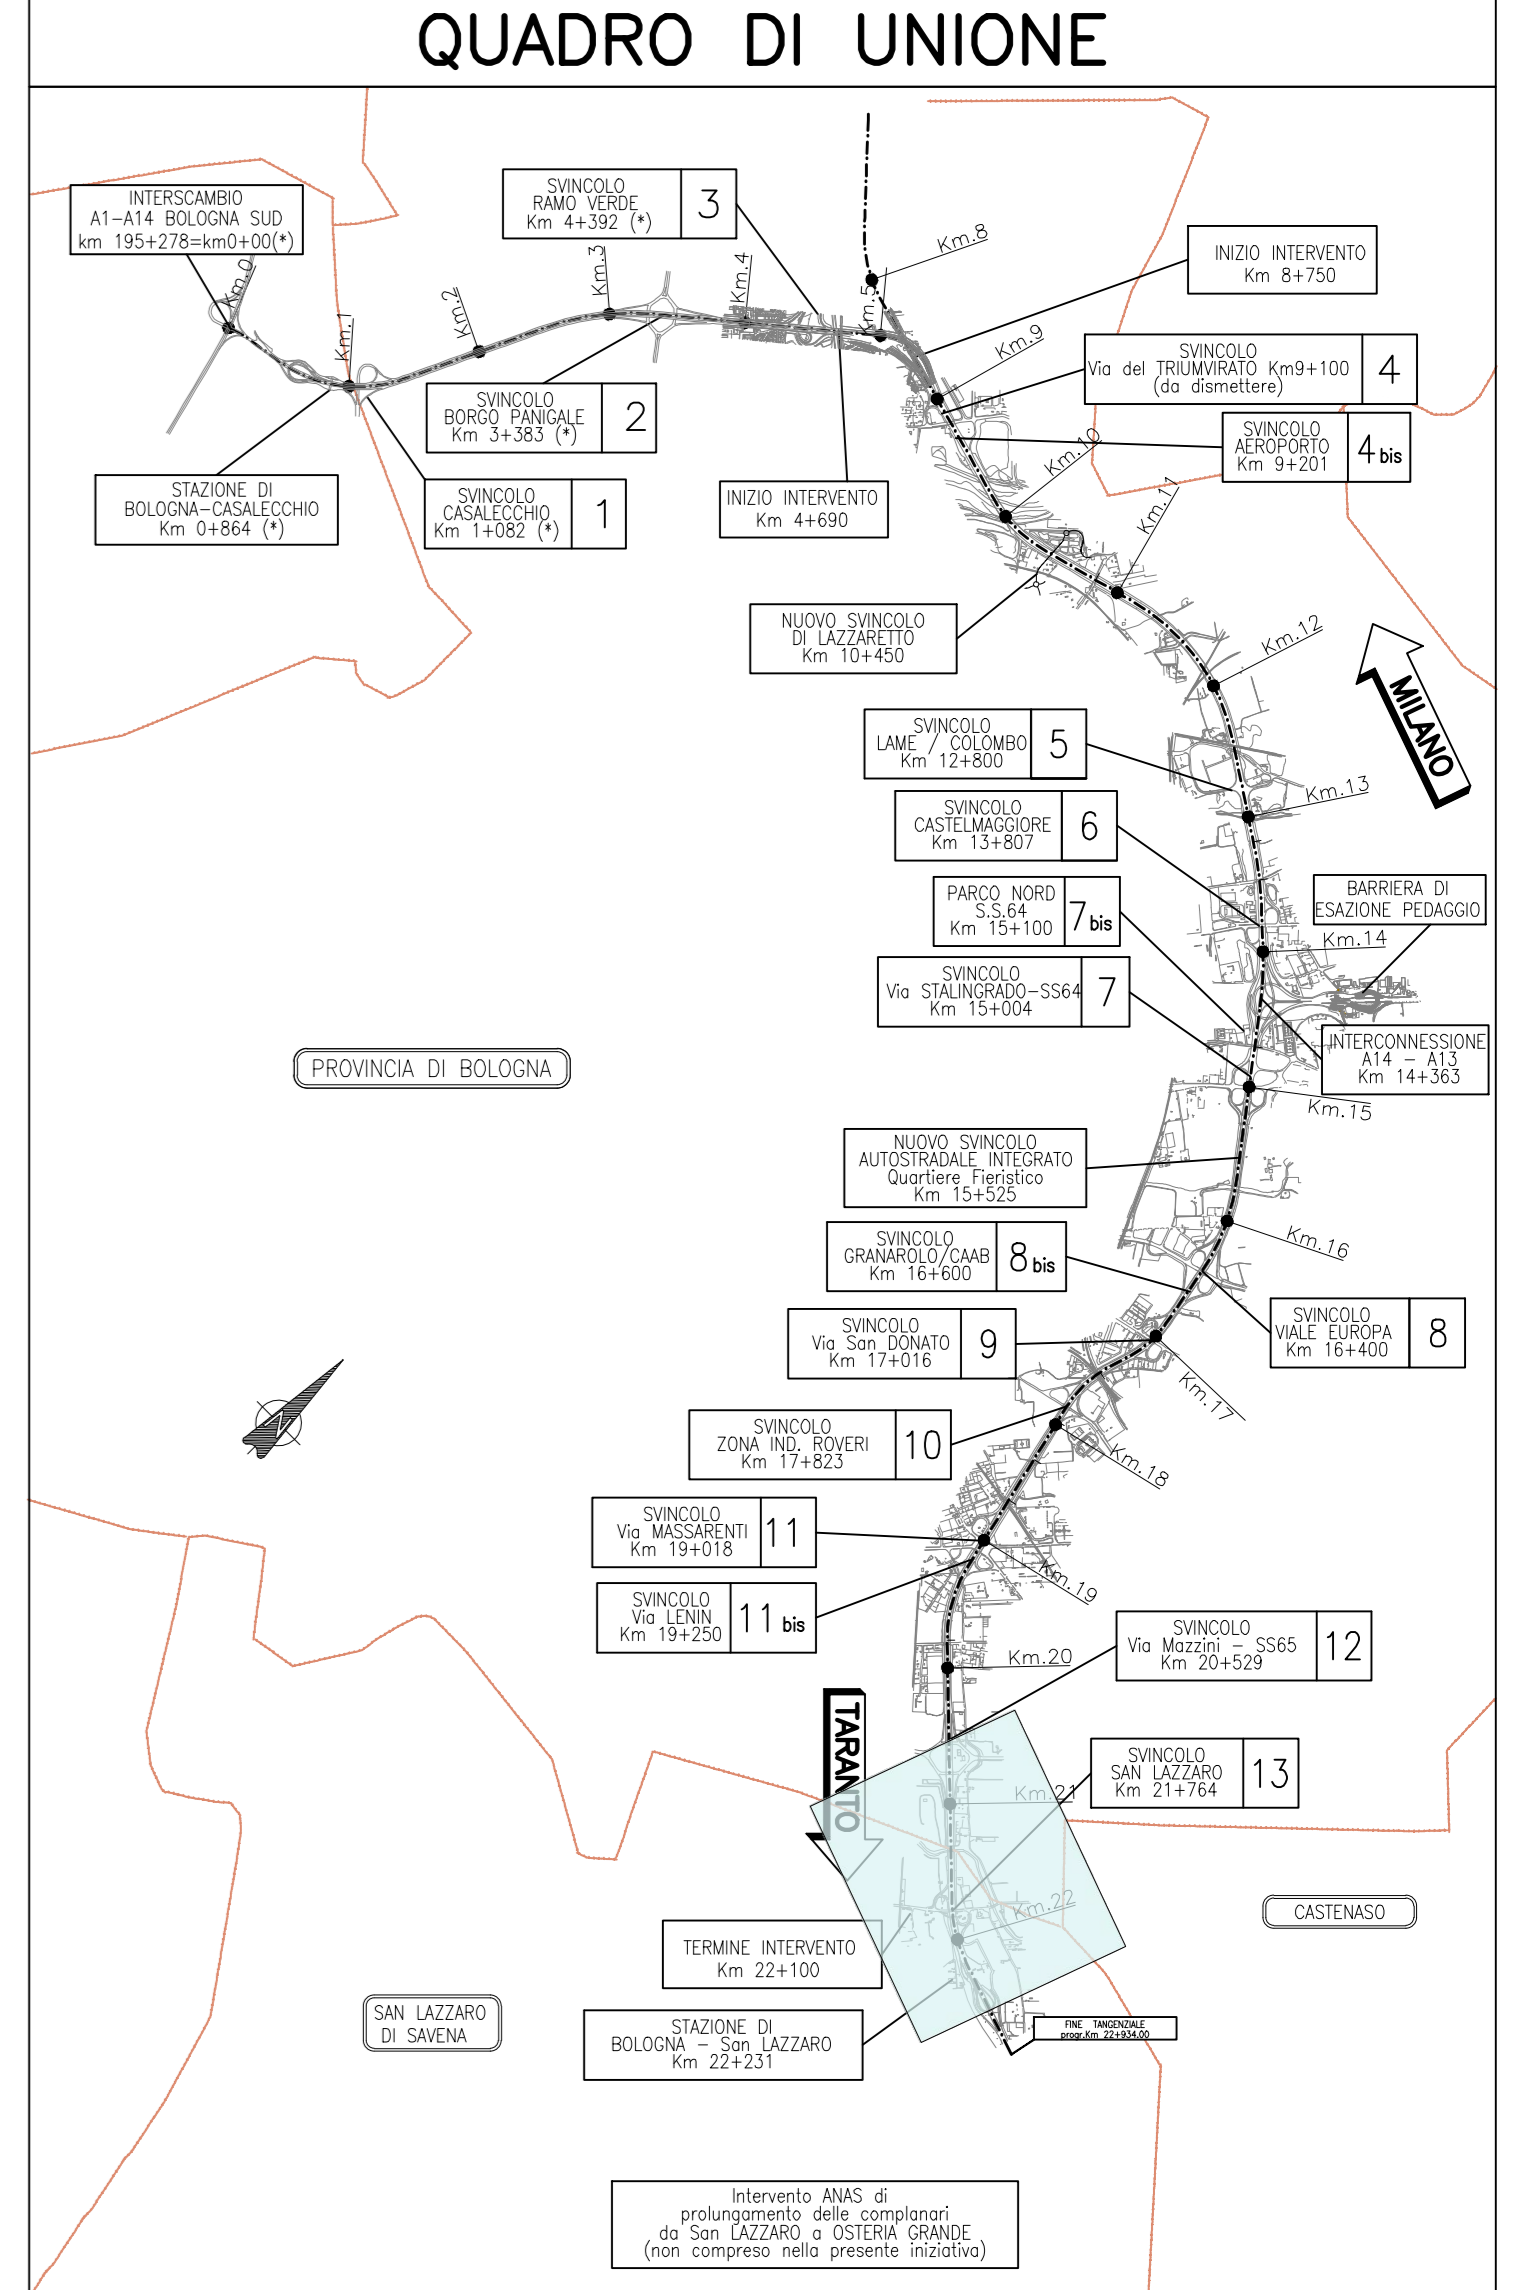

LEGENDA

- Progetto Definitivo 2020 (cds)
- Progetto Definitivo 2017 (DEC-VIA)
- Altre opere (escluse dal progetto)
- Cantieri Progetto Definitivo 2020 (cds)

autostrade per l'italia

AUTOSTRADA (A14) : BOLOGNA-BARI-TARANTO
 TRATTO: BOLOGNA BORGO PANIGALE - BOLOGNA SAN LAZZARO

POTENZIAMENTO IN SEDE DEL SISTEMA
 AUTOSTRADALE E TANGENZIALE DI BOLOGNA

"PASSANTE DI BOLOGNA"

PROGETTO DEFINITIVO

DOCUMENTAZIONE GENERALE

INQUADRAMENTO URBANISTICO

VINCOLI D.Lgs. 42/2004 e Art. 57 R.U.E.

STATO SOVRAPPONTO PD VIA 2017 - PD 2020
 PLANIMETRIA 8/8

IL PROGETTISTA SPECIALISTICO Arch. ENRICO FERROZZI Ord. Arch. Milano N. 10088 RESPONSABILE ARCHITETTURA E PIANIFICAZIONE	IL RESPONSABILE INTEGRAZIONE PRESTAZIONI SPECIALISTICHE Ing. Raffaele Rinaldini Ord. Ingg. Modenese N. A1068	IL DIRETTORE TECNICO Ing. Andrea Tassi Ord. Ingg. Parma N. 1154 PROGETTAZIONE NUOVE OPERE AUTOSTRADALI
--	---	---

CODICE IDENTIFICATIVO		APPROVAZIONE	
111465	0000 PD/DG/URB 00000	00000	DAUA 0049 - 0
SCALA		1:2000	

	PROJECT MANAGER Ing. Raffaele Rinaldini Ord. Ingg. Modenese N. A1068	SUPPORTO SPECIALISTICO VERIFICATO	REVISIONE
	REDAZIONE		01
			02
			03

VISTO DEL COMMITTENTE IL RESPONSABILE DELL'OPERA DI PROCESSIONE Ing. Fabio Vanni	VISTO DEL CONCESSIONARIO Ministero delle Infrastrutture e dei Trasporti IL RESPONSABILE DELL'OPERA DI PROCESSIONE Ing. ...
--	---