


Svincoli Via Massarenti

Svincolo Via Lenin

Key plan

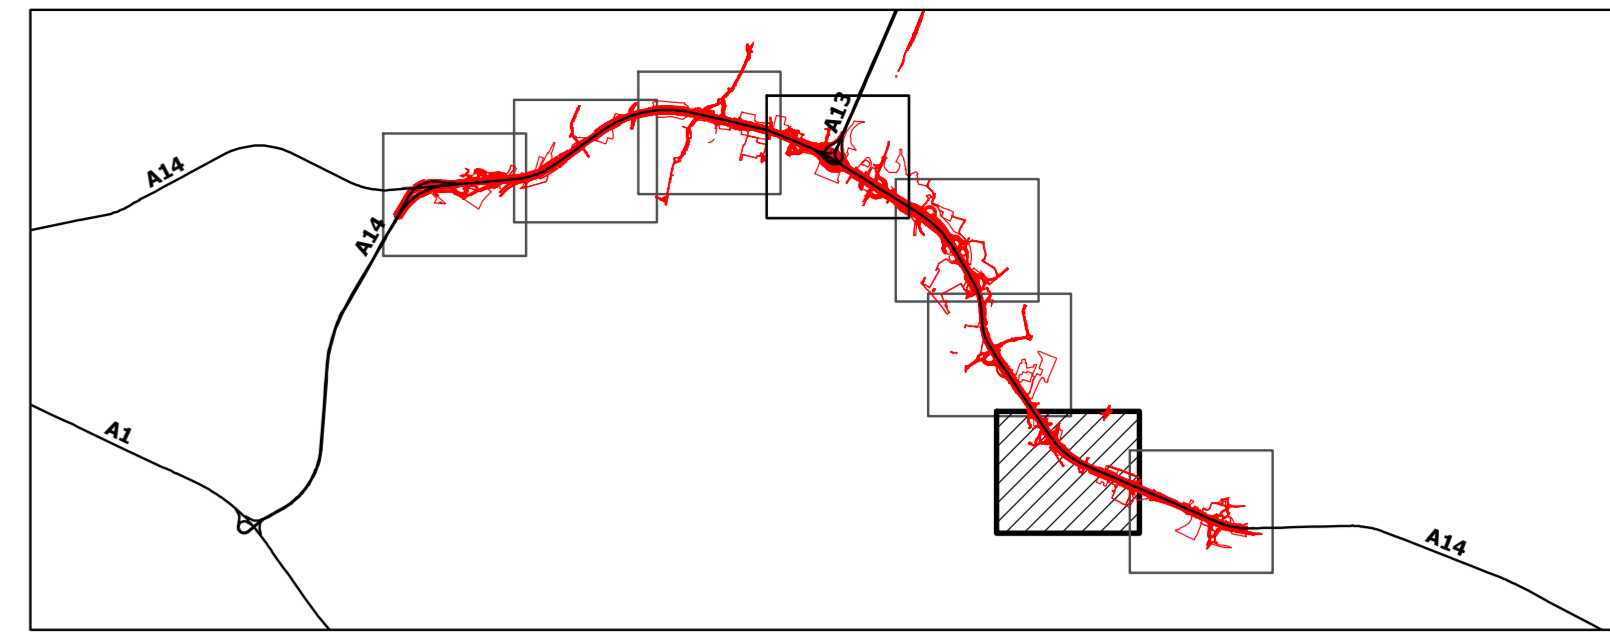

Legenda

- Limite intervento
- Demolizioni
- Opere ed interventi di progetto
 - Infrastrutture viarie
 - Barriere acustiche
 - Gallerie foniche
 - Fasce di mitigazione - proprietà ASP
 - Parchi pubblici e fasce boscate - proprietà Comune di Bologna
 - Rinaturalizzazione fasce fluviali
 - Rinaturalizzazione fasce fluviali - opere a verde

autostrade per l'italia

AUTOSTRADA (A14) : BOLOGNA-BARI-TARANTO
TRATTO: BOLOGNA BORGO PANIGALE - BOLOGNA SAN LAZZARO

POTENZIAMENTO IN SEDE DEL SISTEMA
AUTOSTRADALE E TANGENZIALE DI BOLOGNA

"PASSANTE DI BOLOGNA"

PROGETTO DEFINITIVO

DOCUMENTAZIONE GENERALE

INQUADRAMENTO URBANISTICO

Sovrapposizione dello stato attuale e dello stato di progetto (tavola degli interventi)
con evidenziazione delle parti oggetto di demolizione e di nuova costruzione

Tav. 7/8

IL PROGETTISTA SPECIALISTICO Arch. Enrico Francesconi Ord. Arch. Milano n. 16586	IL RESPONSABILE INTEGRAZIONE PRESTAZIONI SPECIALISTICHE Ing. Raffaele Rosalesi Ord. Ing.g. Matera n. A1268	IL DIRETTORE TECNICO Ing. Andrea Tassi Ord. Ing. Ferrara n. 1154
RESPONSABILE ARCHITETTURA E PAESAGGIO	PROGETTAZIONE NUOVE OPERE AUTOSTRADALI	

INQUADRAMENTO PROGETTO	CODICE IDENTIFICATIVO				OPERATORE
Cat. Comm. 100 - 0000	File	Capitolo	Progetto	Prodotto	100000
111465	0000	PD/DG	URB	00000	00000
					D AUA
					2007
					- 2
					1,2 000

spea ENGINEERING	PROJECT MANAGER Ing. Raffaele Rosalesi Ord. Ing. Matera n. A1268	SUPPORTO SPECIALISTICO iride	REDAZIONE
	REDAZIONE		
Atlantia	VERIFICATO	VERIFICATO	1
			2
			3
			4

VISTO DEL COMMITTENTE autostrade per l'italia	VISTO DEL CONCESSIONARIO Ministero delle Infrastrutture e dei Trasporti
--	--

