


Key plan

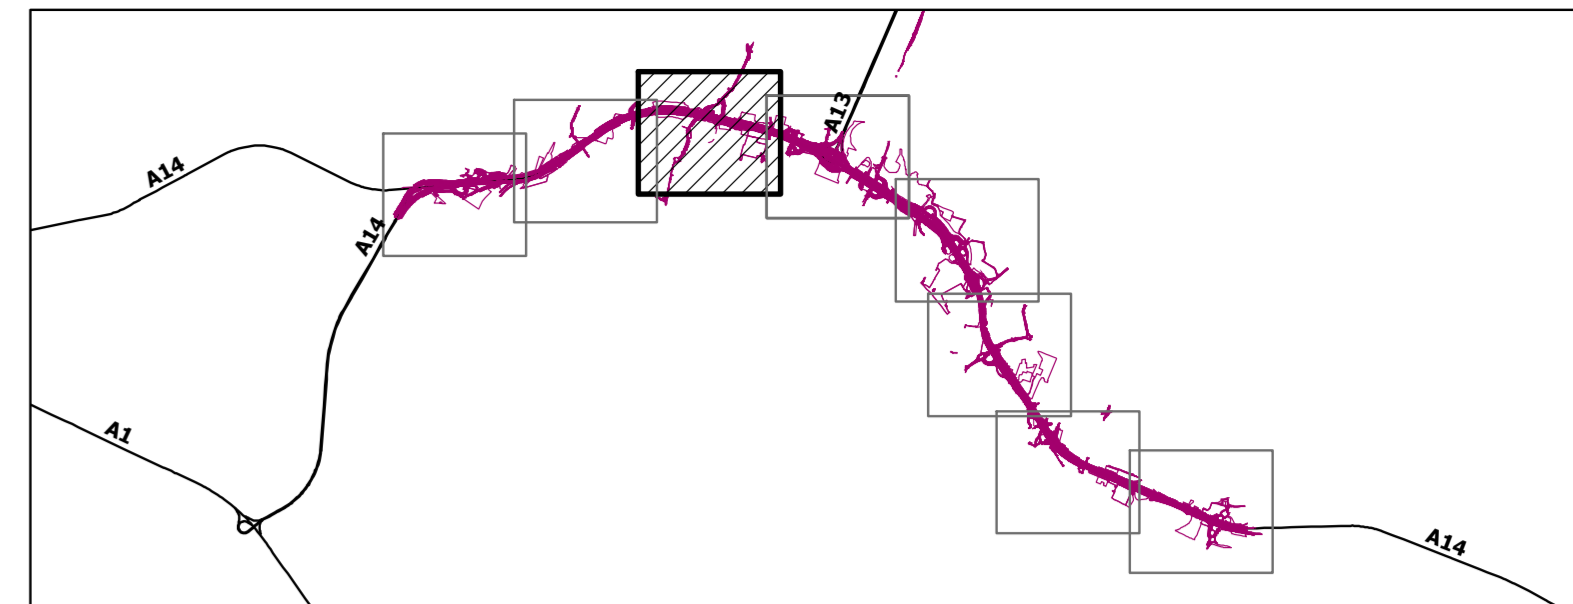

Legenda

- Opere ed interventi di progetto**
- Infrastrutture viarie
 - Barriere acustiche
 - Gallerie foniche
 - Fasce di mitigazione - proprietà ASP1
 - Perchì pubblici e fasce boscate - proprietà Comune di Bologna
 - Rinaturalizzazione fasce fluviali
 - Rinaturalizzazione fasce fluviali - opere a verde

- Risorse idriche e assetto idrogeologico**
- Arece ad alta probabilità di inondazione
 - Reticolo idrografico coperto
 - Alvei attivi e invasi dei bacini idrici
 - Fasce di tutela fluviale
 - Fasce di pertinenza fluviale
 - Zone di protezione delle acque sotterranee nel territorio pedecollinare e di pianura - Area di ricarica tipo B

Fonte: Comune di Bologna, Sistemi informativi territoriali, Tavola dei vincoli - Risorse idriche e assetto idrogeologico

Svincolo Lame/Colombo



AUTOSTRADA (A14) : BOLOGNA-BARI-TARANTO
TRATTO: BOLOGNA BORGO PANIGALE - BOLOGNA SAN LAZZARO

POTENZIAMENTO IN SEDE DEL SISTEMA
AUTOSTRADALE E TANGENZIALE DI BOLOGNA

"PASSANTE DI BOLOGNA"

PROGETTO DEFINITIVO

DOCUMENTAZIONE GENERALE

INQUADRAMENTO URBANISTICO

Sovrapposizione del progetto definitivo con tutte le tipologie di vincolo e tutela sulle tavole della carta dei vincoli comunale interessate dall'intervento:
Risorse idriche e assetto idrogeologico
Tav. 3/8

IL PROGETTISTA SPECIALISTICO Arch. Enrico Franzosini Cod. Arch. Milano n. 19889 RESPONSABILE ARCHITETTURA E PAESAGGIO	IL RESPONSABILE INTEGRAZIONE PROIEZIONI ORTOGRAFICHE Ing. Raffaele Rivaldosi Cod. Ingg. Modena N. A1088	IL DIRETTORE TECNICO Ing. Andrea Tardi Cod. Ingg. Parma N. 1154 PROGETTAZIONE NUOVE OPERE AUTOSTRADALI
--	---	---

NUMERO PROGETTO 111465	NUMERO CANTIERE 0000	NUMERO STRADA PD DG URB	NUMERO LOTTO 00000	NUMERO TRACCE 00000	NUMERO STRADA D AUA	NUMERO PROIEZIONE 2011	NUMERO SCALA 1:2.000
---------------------------	-------------------------	----------------------------	-----------------------	------------------------	------------------------	---------------------------	-------------------------

PROJECT MANAGER Ing. Raffaele Rivaldosi Cod. Ingg. Modena N. A1088	SUPPORTO SPECIALISTICO inide	REVISIONE 1. 05/11/2011 2. 05/12/2011 3. 05/01/2012 4. 05/02/2012
--	---------------------------------	---

VISTO DEL COMMITTENTE autostrade per l'italia	VISTO DEL CONCESSIONARIO Ministero delle Infrastrutture e dei Trasporti
--	--

