


Legenda

- Opere ed interventi di progetto**
- Infrastrutture viarie
 - Barriere acustiche
 - Gallerie foniche
 - Fasce di mitigazione - proprietà ASP1
 - Perchì pubblici e fasce boscate - proprietà Comune di Bologna
 - Rinaturalizzazione fasce fluviali
 - Rinaturalizzazione fasce fluviali - opere a verde

Risorse idriche e assetto idrogeologico

- Reticolo idrografico coperto
- Alvei attivi e invasi dei bacini idrici
- Fasce di tutela fluviale

Fonte: Comune di Bologna, Sistemi informativi territoriali, Tavola dei vincoli - Risorse idriche e assetto idrogeologico

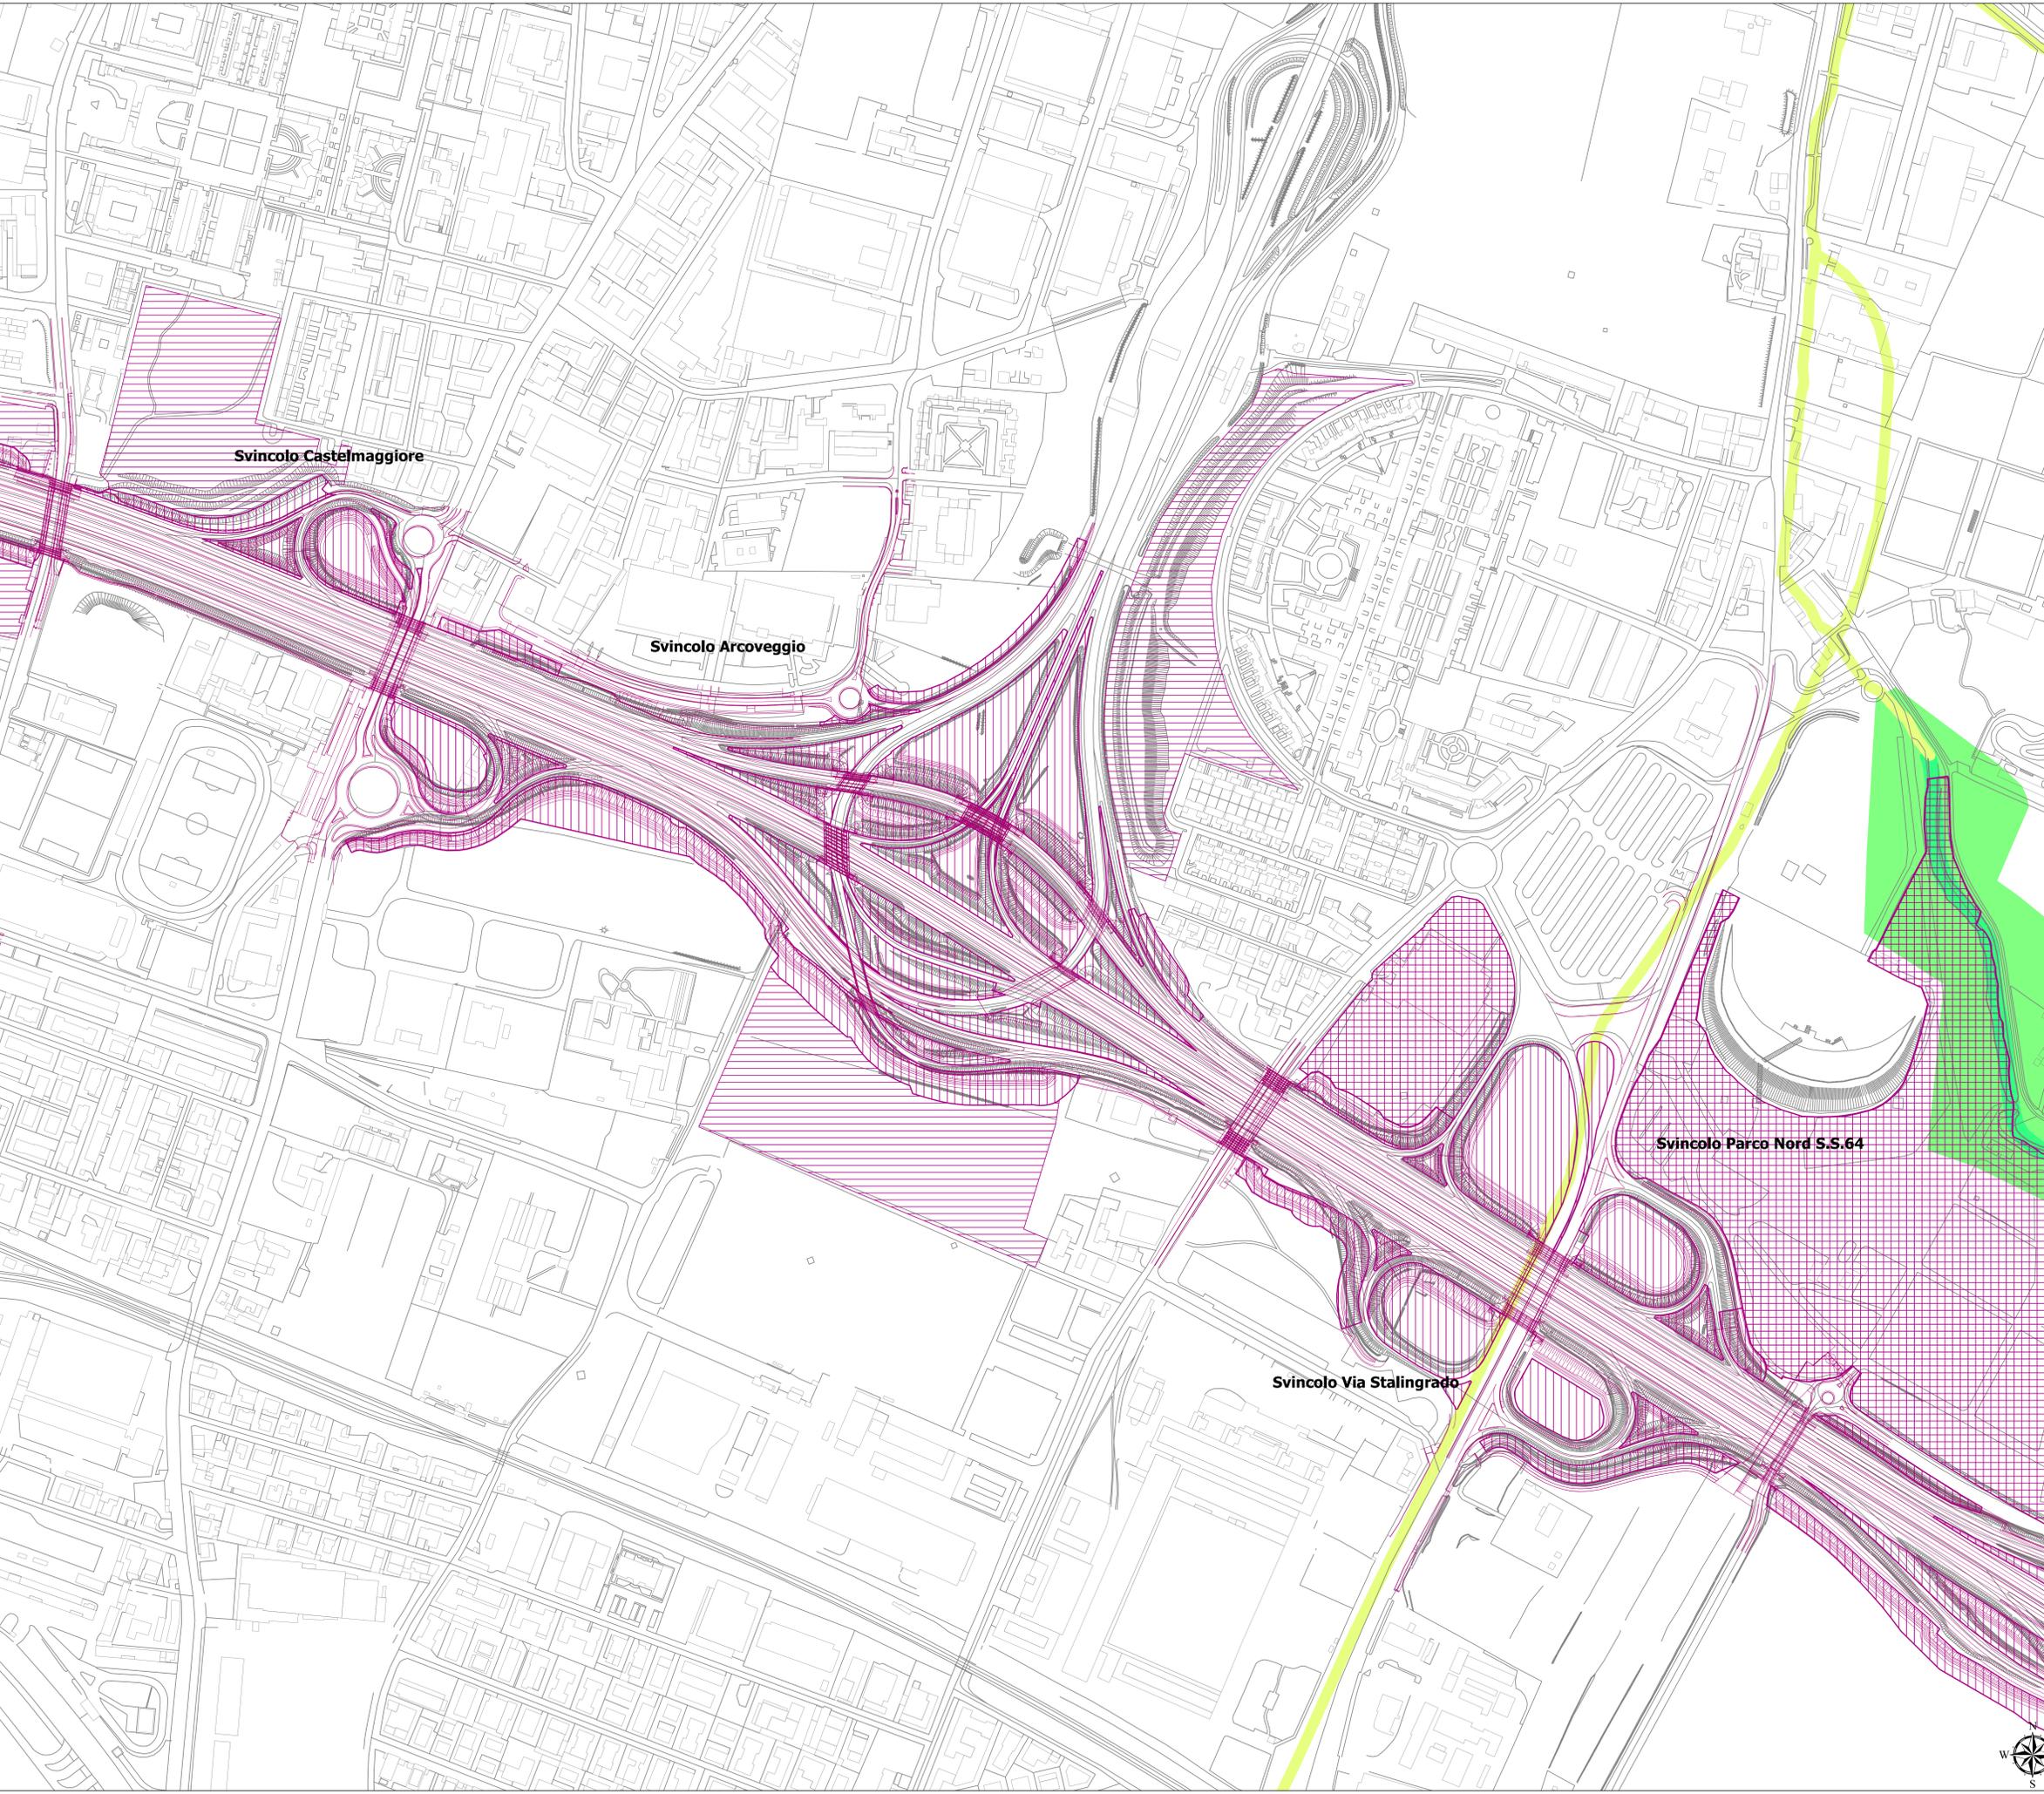

Svincolo Castelmaggiore

Svincolo Arcoveggio

Svincolo Parco Nord S.S.64

Svincolo Via Stalingrado



AUTOSTRADA (A14) : BOLOGNA-BARI-TARANTO
 TRATTO: BOLOGNA BORGO PANIGALE - BOLOGNA SAN LAZZARO

POTENZIAMENTO IN SEDE DEL SISTEMA
 AUTOSTRADALE E TANGENZIALE DI BOLOGNA

"PASSANTE DI BOLOGNA"

PROGETTO DEFINITIVO

DOCUMENTAZIONE GENERALE

INQUADRAMENTO URBANISTICO

Sovrapposizione del progetto definitivo con tutte le tipologie di vincolo e tutela sulle tavole della carta dei vincoli comunale interessate dall'intervento:
 Risorse idriche e assetto idrogeologico
 Tav. 4/8

IL PROGETTISTA SPECIALISTICO Arch. Enrico Francesconi Ord. Arch. Merito n. 18988	IL RESPONSABILE INTEGRAZIONE PROSPETTIVA URBANISTICA Ing. Raffaele Rivaldesi Ord. Ing. Merito n. A1088	IL DIRETTORE TECNICO Ing. Andrea Tanti Ord. Ing. Merito n. 1154
RESPONSABILE ARCHITETTURA E PAESAGGIO		PROGETTAZIONE NUOVE OPERE AUTOSTRADALI

INTELLIGENZA PROGETTO	CODICE IDENTIFICATIVO	REFERENZIALE CLAUDIATO	ORDINATORE
Codice Cliente	PROGETTO	PROGETTO	PROGETTO
111465	0000 PD DG URB	00000	D AUA 2012 - 2
			SCALA 1:2.000

PROJECT MANAGER Ing. Raffaele Rivaldesi Ord. Ing. Merito n. A1088	SUPPORTO SPECIALISTICO inide	REVISIONE
REDAZIONE	VERIFICATO	1 - data
		2 - DICEMBRE 2011
		3 - SETTEMBRE 2012
		4 - SETTEMBRE 2013

VISTO DEL COMMITTENTE autostrade per l'italia	VISTO DEL CONCESSIONARIO Ministero delle Infrastrutture e dei Trasporti
--	--

