


Legenda

- Opere ed interventi di progetto**
- Infrastrutture viarie
 - Barriere acustiche
 - Gallerie foniche
 - Fasce di mitigazione - proprietà ASP1
 - Perchì pubblici e fasce boscate - proprietà Comune di Bologna
 - Rinaturalizzazione fasce fluviali
 - Rinaturalizzazione fasce fluviali - opere a verde

- Risorse idriche e assetto idrogeologico**
- Reticolo idrografico coperto
 - Alvei attivi e invasi dei bacini idrici
 - Fasce di tutela fluviale

Fonte: Comune di Bologna, Sistemi informativi territoriali, Tavola dei vincoli - Risorse idriche e assetto idrogeologico

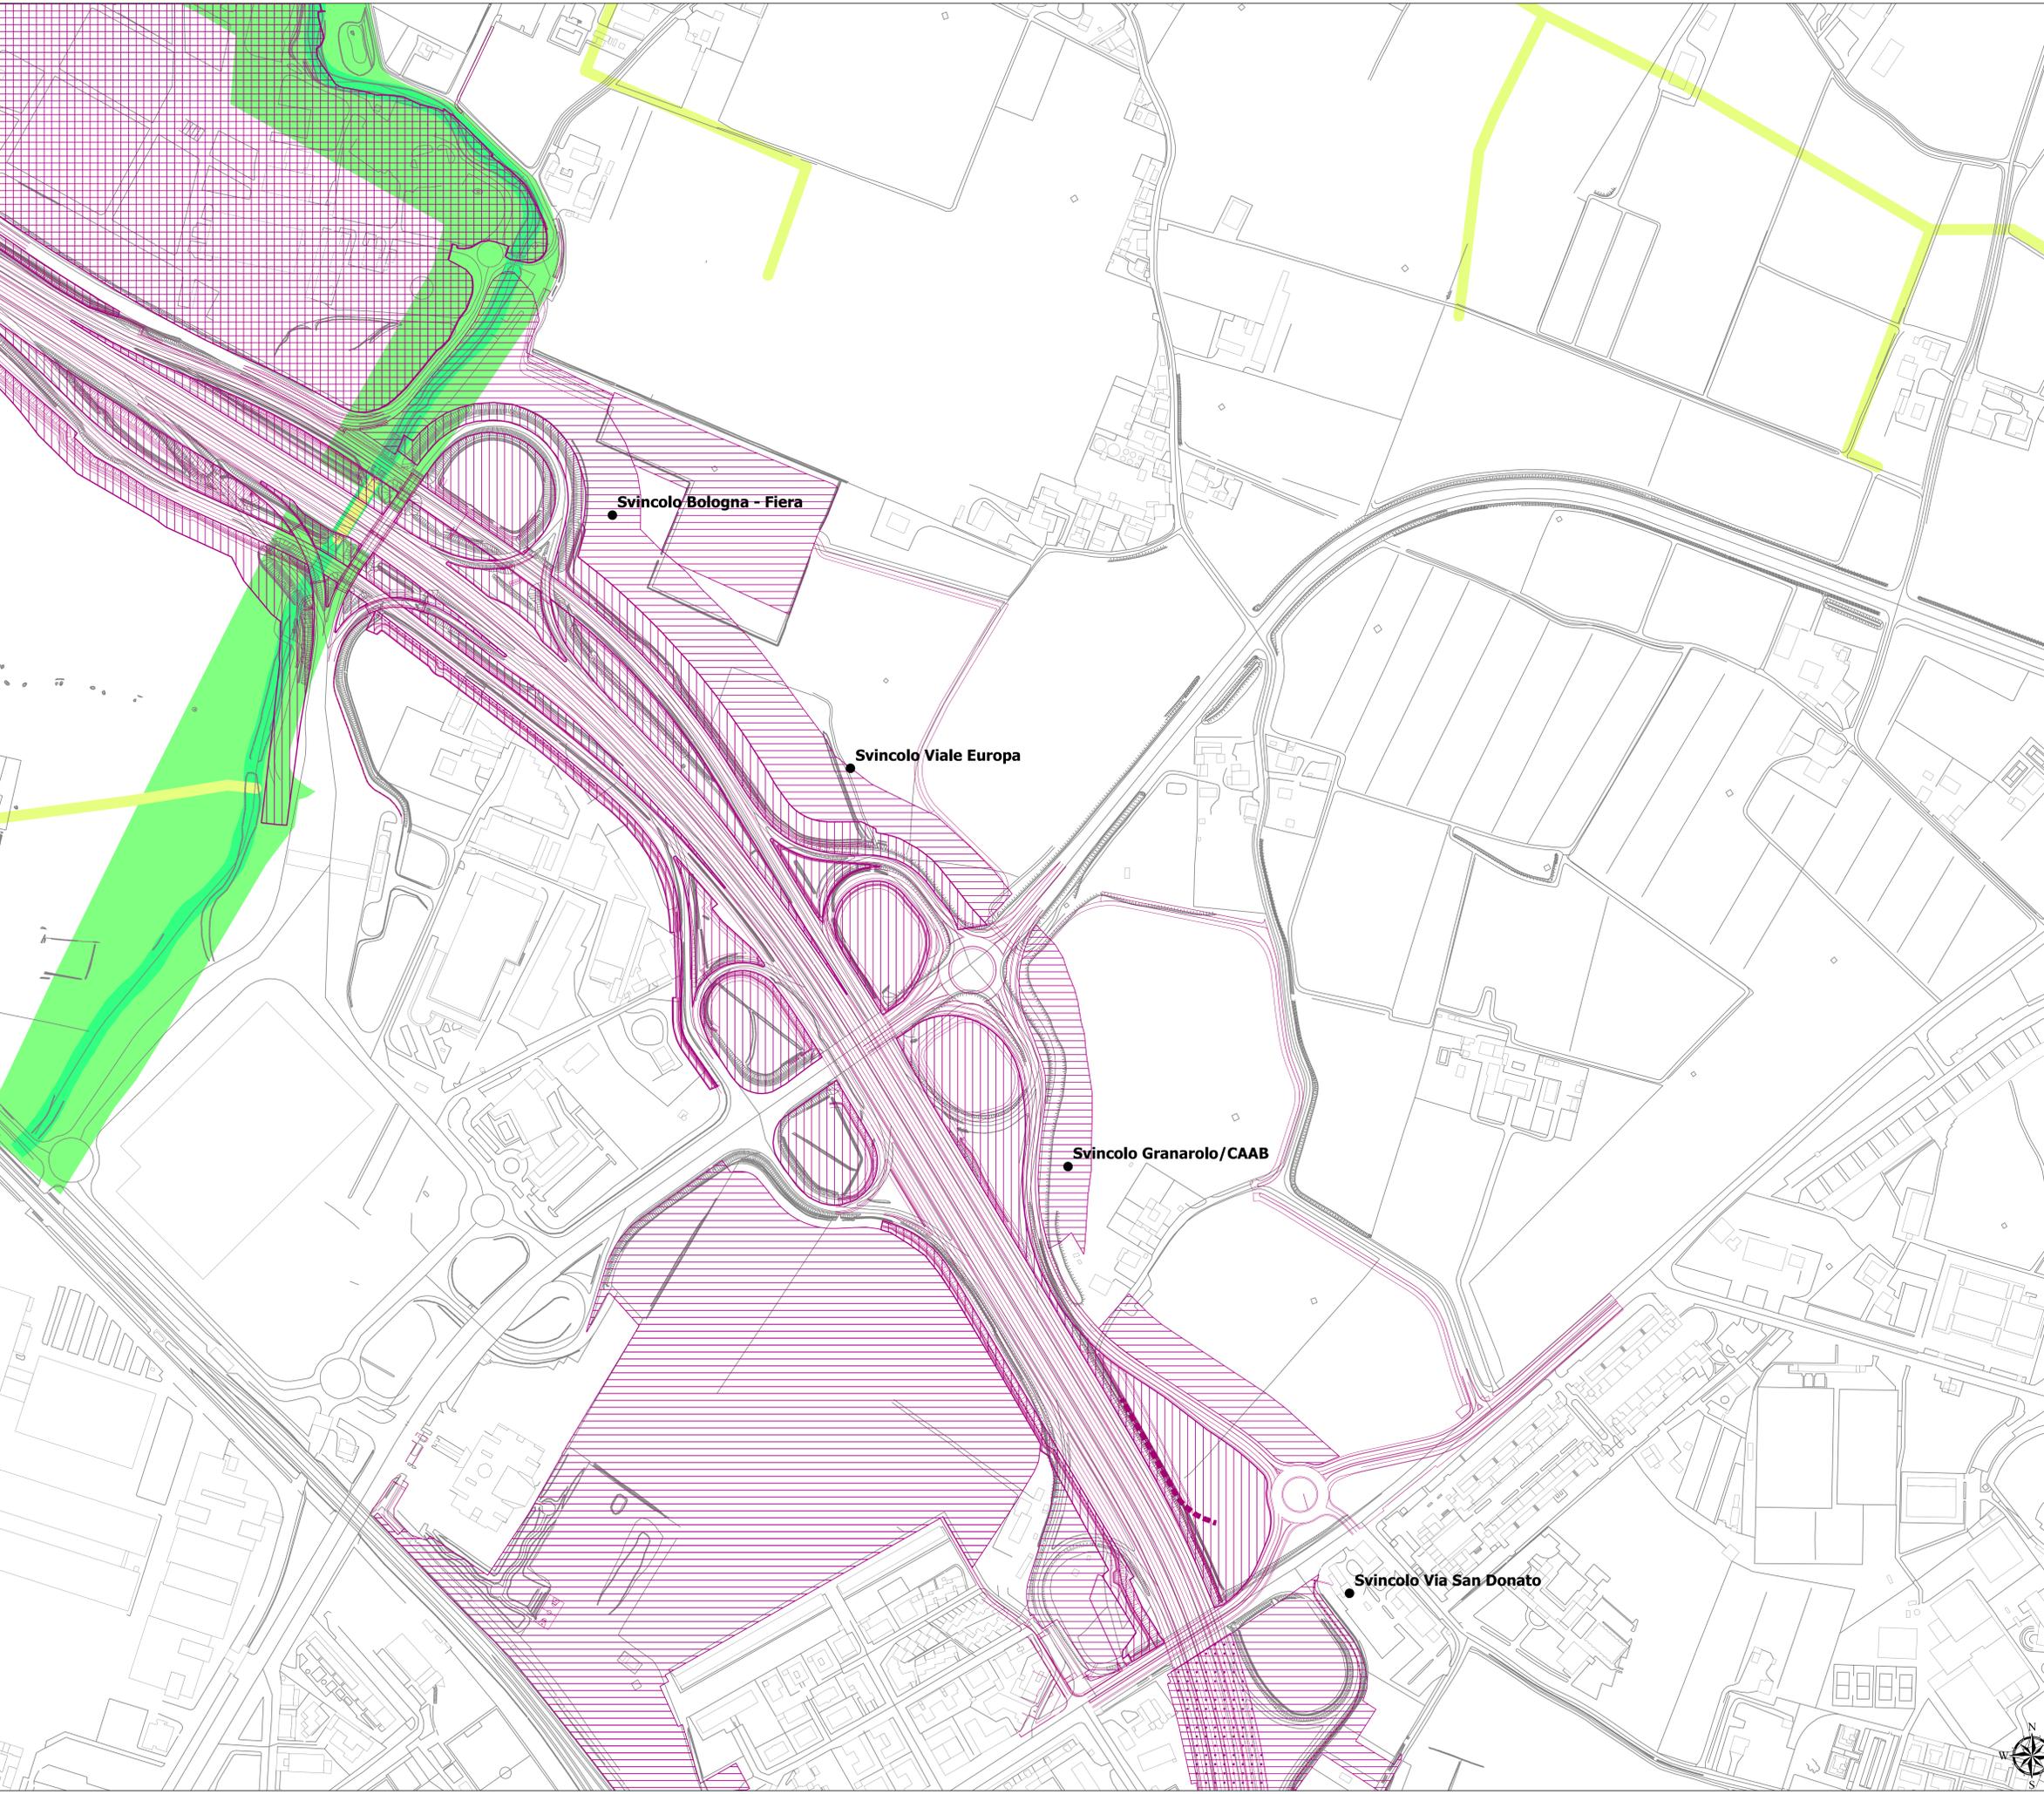

Svincolo Bologna - Fiera

Svincolo Viale Europa

Svincolo Granarolo/CAAB

Svincolo Via San Donato



AUTOSTRADA (A14) : BOLOGNA-BARI-TARANTO
 TRATTO: BOLOGNA BORGO PANIGALE - BOLOGNA SAN LAZZARO

POTENZIAMENTO IN SEDE DEL SISTEMA
 AUTOSTRADALE E TANGENZIALE DI BOLOGNA

"PASSANTE DI BOLOGNA"

PROGETTO DEFINITIVO

DOCUMENTAZIONE GENERALE

INQUADRAMENTO URBANISTICO

Sovrapposizione del progetto definitivo con tutte le tipologie di vincolo e tutela sulle tavole della carta dei vincoli comunale interessate dall'intervento:
 Risorse idriche e assetto idrogeologico
 Tav. 5/8

IL PROGETTISTA SPECIALISTICO Arch. Enrico Francosini Ord. Arch. Massimo N. 10888	IL RESPONSABILE E INTEGRATORE PROGETTAZIONE SPECIALISTICA Ing. Raffaele Rivadossi Ord. Ing. Massimo N. A1068	IL DIRETTORE TECNICO Ing. Andrea Tardi Ord. Ing. Piero N. 1154
--	--	--

CODICE IDENTIFICATIVO		ORGANISMO	
111465	0000 PD DG URB	00000	00000 D AUA 2013 - 2

PROJECT MANAGER Ing. Raffaele Rivadossi Ord. Ing. Massimo N. A1068	SUPPORTO SPECIALISTICO inride	REDAZIONE spea	VERIFICAZIONE Atlantia	REVISIONE 01 data 0 DICEMBRE 2012 1 SETTEMBRE 2013 2 SETTEMBRE 2008
--	----------------------------------	-------------------	---------------------------	---

VISTO DEL COMMITTENTE

 VISTO DEL CONCESSIONARIO

