


Svincoli Via Massarenti

Svincolo Via Lenin

Key plan

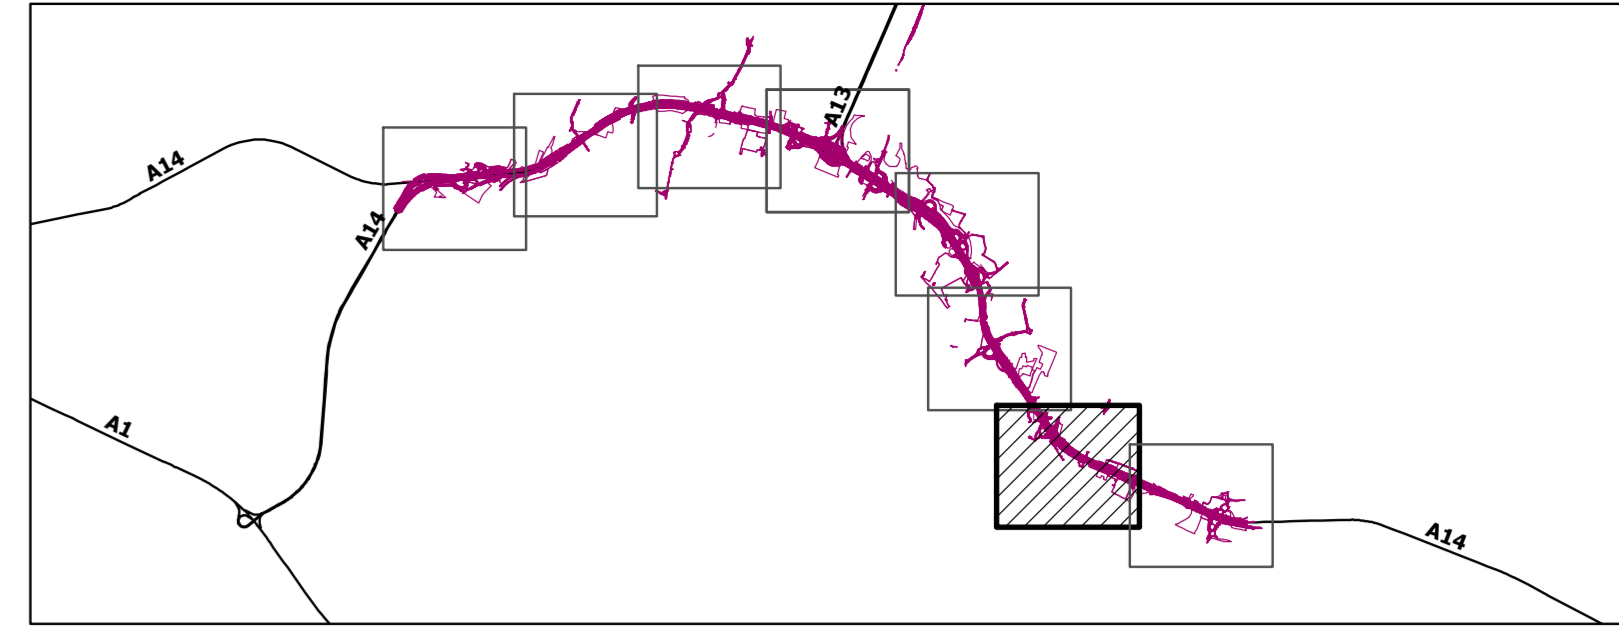

**Legenda**

**Opere ed interventi di progetto**

- Infrastrutture viarie
- Barriere acustiche
- Gallerie foniche
- Fasce di mitigazione - proprietà ASP1
- Perchì pubblici e fasce boscate - proprietà Comune di Bologna
- Rinaturalizzazione fasce fluviali
- Rinaturalizzazione fasce fluviali - opere a verde

**Risorse idriche e assetto idrogeologico**

- Aree per la salvaguardia delle acque destinate al consumo umano - Zona di tutela assoluta dei pozzi
- Aree per la salvaguardia delle acque destinate al consumo umano - Zona di rispetto dei pozzi
- Zone di protezione delle acque sotterranee nel territorio pedecollinare e di pianura - Aree di ricarica tipo B

Fonte: Comune di Bologna, Sistemi informativi territoriali, Tavola dei vincoli - Risorse idriche e assetto idrogeologico

**autostrade** per l'italia

**AUTOSTRADA (A14) : BOLOGNA-BARI-TARANTO**  
 TRATTO: BOLOGNA BORGO PANIGALE - BOLOGNA SAN LAZZARO

POTENZIAMENTO IN SEDE DEL SISTEMA  
 AUTOSTRADALE E TANGENZIALE DI BOLOGNA

"PASSANTE DI BOLOGNA"

**PROGETTO DEFINITIVO**

**DOCUMENTAZIONE GENERALE**

**INQUADRAMENTO URBANISTICO**

Sovrapposizione del progetto definitivo con tutte le tipologie di vincolo e tutela sulle tavole della carta dei vincoli comunale interessate dall'intervento:  
 Risorse idriche e assetto idrogeologico  
 Tav. 7/8

IL PROGETTISTA SPECIALISTICO Arch. Elio Fracconeri Ord. Arch. Milano n. 18988	IL RESPONSABILE INTEGRAZIONE PRESTAZIONI PROGETTISTICHE Ing. Raffaele Rivellini Ord. Ingg. Modena n. A1958	IL DIRETTORE TECNICO Ing. Andrea Tendi Ord. Ingg. Parma n. 1154
RESPONSABILE ARCHITETTURA E PAESAGGIO	PROGETTAZIONE NUOVE OPERE AUTOSTRADALI	

IMPRESA PROGETTO	CODICE IDENTIFICATIVO				APPENDICE ELABORATO	ORDINATORE			
111465	0000	PD/DG	URB	00000	00000	D/AUA	2015	- 2	SCALA 1:2.500

PROJECT MANAGER Ing. Raffaele Rivellini Ord. Ingg. Modena n. A1958	SUPPORTO SPECIALISTICO <b>inide</b>	REVISIONE
REDAZIONE	VERIFICATO	1 2 3 4

VISTO DEL COMMITTENTE <b>autostrade</b> per l'italia	VISTO DEL CONCESSIONARIO Ministero delle Infrastrutture e dei Trasporti
---	--

