


**Legenda**

- Opere ed interventi di progetto**
- Infrastrutture viarie
  - Barriere acustiche
  - Gallerie foniche
  - Fasce di mitigazione - proprietà ASP1
  - Perchì pubblici e fasce boscate - proprietà Comune di Bologna
  - Rinaturalizzazione fasce fluviali
  - Rinaturalizzazione fasce fluviali - opere a verde

Fonte: Comune di Bologna, Sistemi informativi territoriali, Tavola dei vincoli - Elementi naturali paesaggistici

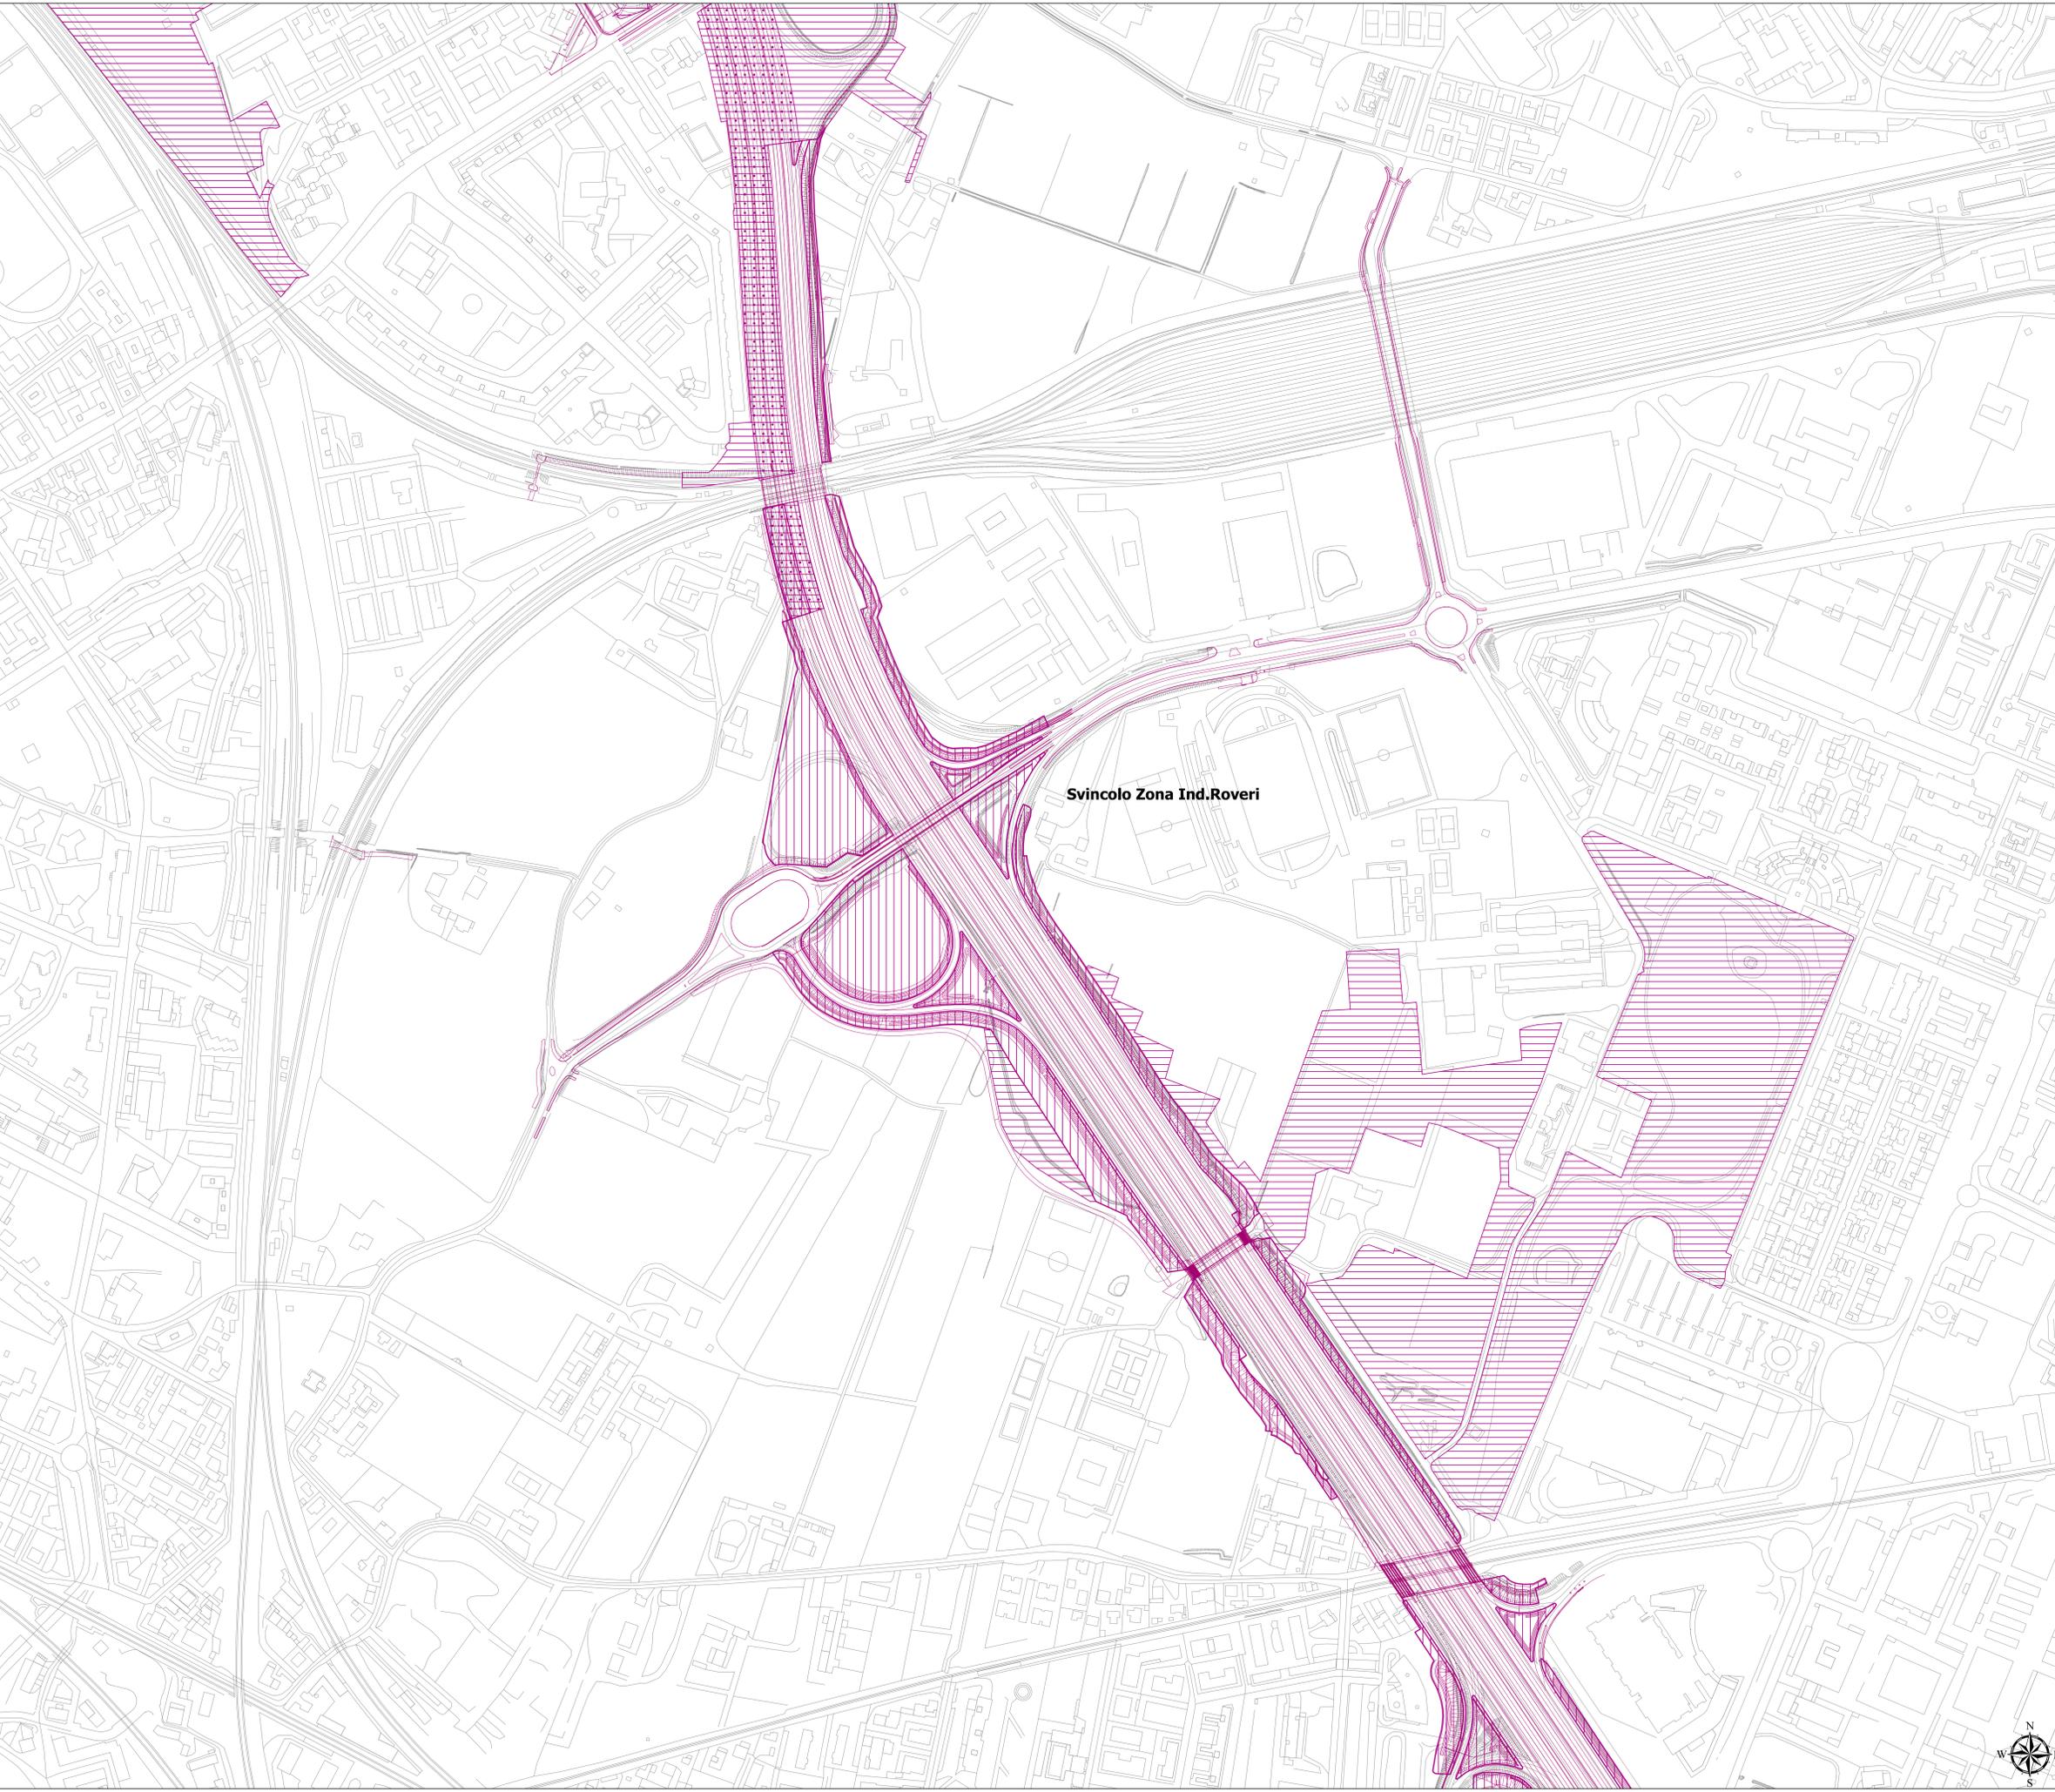

**Svincolo Zona Ind. Roveri**



**AUTOSTRADA (A14) : BOLOGNA-BARI-TARANTO**  
 TRATTO: BOLOGNA BORGO PANIGALE - BOLOGNA SAN LAZZARO

POTENZIAMENTO IN SEDE DEL SISTEMA  
 AUTOSTRADALE E TANGENZIALE DI BOLOGNA

"PASSANTE DI BOLOGNA"

**PROGETTO DEFINITIVO**

**DOCUMENTAZIONE GENERALE**

**INQUADRAMENTO URBANISTICO**

Sovrapposizione del progetto definitivo con tutte le tipologie di vincolo e tutela sulle tavole della carta dei vincoli comunale interessate dall'intervento:  
 Elementi naturali e paesaggistici  
 Tav. 6/8

IL PROGETTISTA SPECIALISTICO Arch. Enrico Francesconi Cod. Arch. Milan n. 19588 RESPONSABILE ARCHITETTURA E PAESAGGIO	IL RESPONSABILE INTEGRAZIONE E INTERAZIONE SPECIALISTICO Ing. Raffaele Rinaldi Cod. Ing. Macerata N. A1588	IL DIRETTORE TECNICO Ing. Andrea Tassi Cod. Ing. Parma N. 1154 PROGETTAZIONE NUOVE OPERE AUTOSTRADALI
--	--	--

INFORMAZIONE PROGETTO		CODICE IDENTIFICATIVO INTERVENNO SPECIFICO				INFORMAZIONE CANTIERE		ORDINATORE			
Ciclo Operativo	SEC. OPERATIVE	Fase	Capitale	Frangente	ST/S	Part. Area	TU	Disputa	Progetto	Rev.	DATA
111465	0000	PD/DG	URB	00000	00000	D	AUA	2022	- 2		12.000

 	PROJECT MANAGER Ing. Raffaele Rinaldi Cod. Ing. Macerata N. A1588	SUPPORTO SPECIALISTICO 	REVISIONE
	REDAITTO	VERIFICATO	1. 04/11/2021
			2. 01/02/2022
			3. 01/02/2022

VISTO DEL COMMITTENTE  IL RESPONSABILE UNICO DEL PROCEDIMENTO Ing. Fabio Basso	VISTO DEL CONCESSIONE  Ministero delle Infrastrutture e dei Trasporti DIREZIONE REGIONALE DEL TERRITORIO, URBANISTICA E PAESAGGIO
---	--

