


Key plan

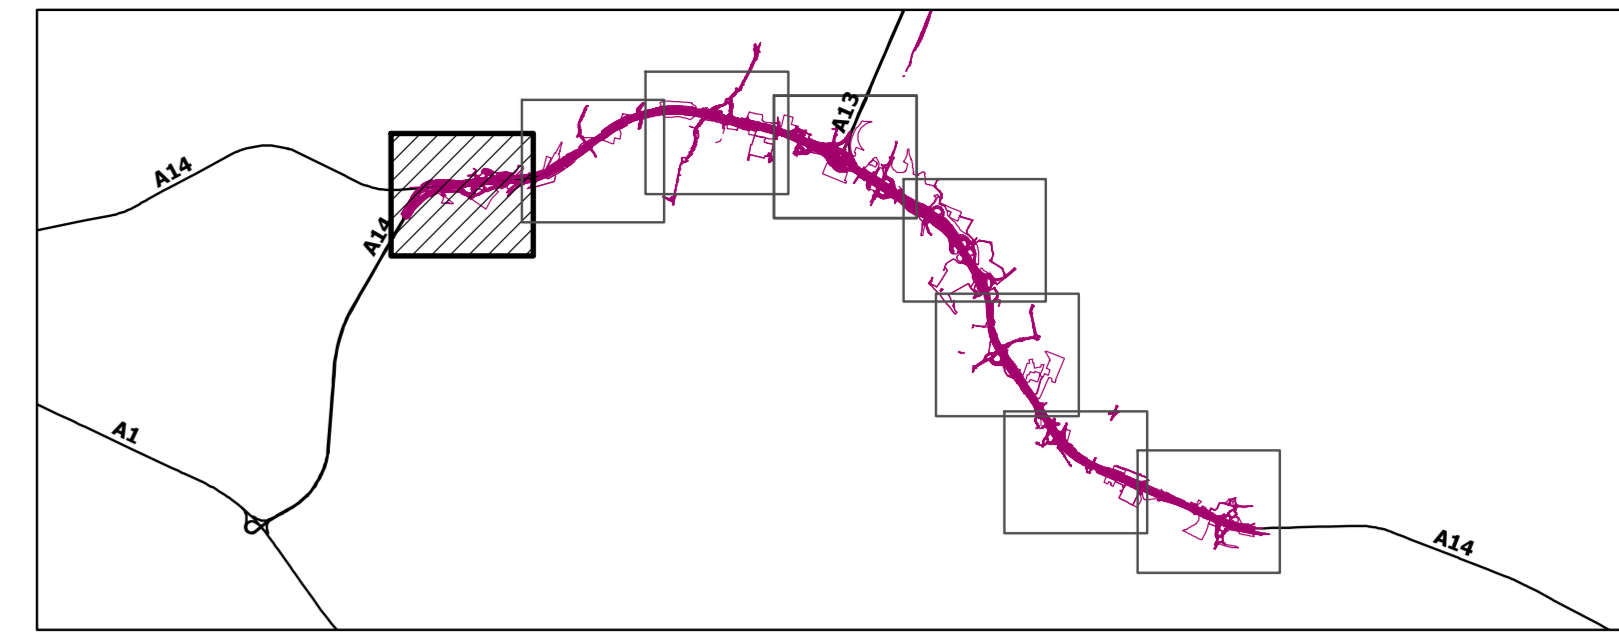

Legenda

- Opere ed interventi di progetto**
- Infrastrutture viarie
 - Barriere acustiche
 - Gallerie foniche
 - Fasce di mitigazione - proprietà ASPI
 - Parchi pubblici e fasce boscate - proprietà Comune di Bologna
 - Rinaturalizzazione fasce fluviali
 - Rinaturalizzazione fasce fluviali - opere a verde
- Testimonianze storiche e archeologiche**
- Vincoli tutelati dal D.Lgs. 42/2004, art. 10 (parte seconda, Tit. 1) - Beni culturali oggetto di dichiarazione (art. 13)
 - Viabilità storica - Tipo I
 - Viabilità storica - Tipo II
 - Zona di alta potenzialità archeologica
 - Zona di bassa potenzialità archeologica

Fonte: Comune di Bologna, Sistemi informativi territoriali, Tavola dei vincoli - Testimonianze storiche e archeologiche

Inizio intervento Complanare Nord
Inizio intervento Complanare Sud



AUTOSTRADA (A14) : BOLOGNA-BARI-TARANTO
TRATTO: BOLOGNA BORGO PANIGALE - BOLOGNA SAN LAZZARO

POTENZIAMENTO IN SEDE DEL SISTEMA
AUTOSTRADALE E TANGENZIALE DI BOLOGNA

"PASSANTE DI BOLOGNA"

PROGETTO DEFINITIVO

DOCUMENTAZIONE GENERALE

INQUADRAMENTO URBANISTICO

Sovrapposizione del progetto definitivo con tutte le tipologie di vincolo e tutela sulle tavole della carta dei vincoli comunale interessate dall'intervento:
Testimonianze storiche e archeologiche
Tav. 1/8

| | | |
|--|--|---|
| IL PROGETTISTA SPECIALISTICO Arch. Enrico Francesconi Ord. Arch. Milano N. 19898 | IL RESPONSABILE INTERAZIONE E FREQUENZA SPECIALISTICHE Ing. Raffaele Rossetti Ord. Ingg. Modena N. A1968 | IL DIRETTORE TECNICO Ing. Andrea Tassi Ord. Ingg. Parma N. 1154 |
| RESPONSABILE ARCHITETTURA E PAESAGGIO | | PROGETTAZIONE NUOVE OPERE AUTOSTRADALI |

| | | | |
|--|--|-------------------------------|--------------------|
| IDENTIFICAZIONE PROGETTO Codice contratto | CODICE IDENTIFICATIVO PROGETTO/PRODOTTO | IDENTIFICAZIONE OPERA Data | ORDINATORE Data |
| 111465 | 0000 PD/DG/URB | 00000 | D/AUA |
| | | 2025 | -2 |
| | | | SCALA 1:2.000 |

| | | |
|---|----------------------------|---|
| PROJECT MANAGER Ing. Raffaele Rossetti Ord. Ingg. Modena N. A1968 | SUPPORTO SPECIALISTICO | REVISIONE n. data 1 DICEMBRE 2017 2 SETTEMBRE 2018 3 SETTEMBRE 2020 |
| REDAZIONE | VERIFICAZIONE | |

VISTO DEL COMMITTENTE

IL RESPONSABILE UNICO DEL PROCEDIMENTO

VISTO DEL CONCESSIONARIO

