


Key plan

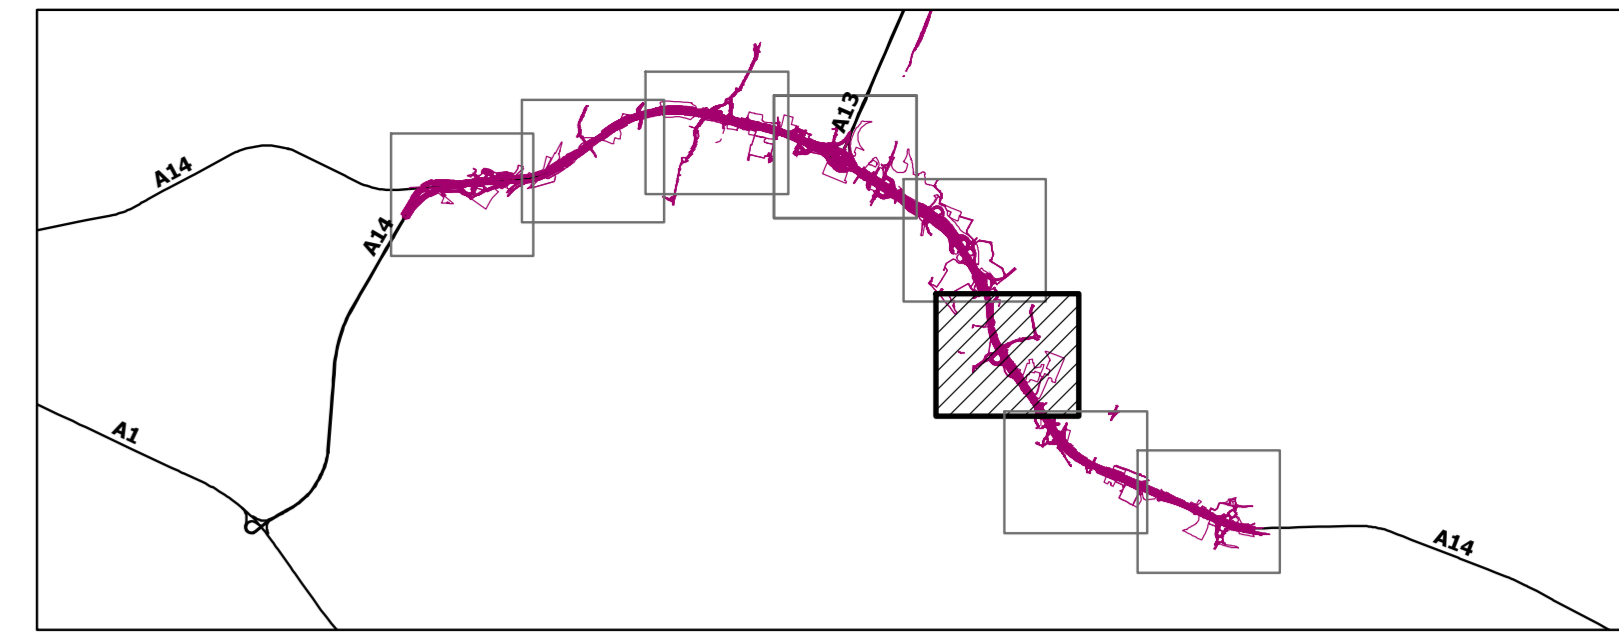

Legenda

- Opere ed interventi di progetto**
- Infrastrutture viarie
 - Barriere acustiche
 - Gallerie foniche
 - Fasce di mitigazione - proprietà ASP1
 - Parchi pubblici e fasce boscate - proprietà Comune di Bologna
 - Rinaturalizzazione fasce fluviali
 - Rinaturalizzazione fasce fluviali - opere a verde
- Testimonianze storiche e archeologiche**
- Immobili tutelati dal D.Lgs. 42/2004, art. 10 (parte seconda, Tit. 1) - Beni culturali oggetto di dichiarazione (art. 13)
 - Viabilità storica - Tipo I
 - Viabilità storica - Tipo II
 - Immobili tutelati dal D.Lgs. 42/2004, art. 10 (parte seconda, Tit. 1) - Aree gravate di prescrizione di tutela indiretta (art. 45)
 - Edifici di interesse storico-architettonico
 - Zona di alta potenzialità archeologica
 - Zona di media potenzialità archeologica
 - Zona di bassa potenzialità archeologica

Fonte: Comune di Bologna, Sistemi informativi territoriali; Tavola dei vincoli - Testimonianze storiche e archeologiche

Svincolo Zona Ind.Roveri



AUTOSTRADA (A14) : BOLOGNA-BARI-TARANTO
 TRATTO: BOLOGNA BORGO PANIGALE - BOLOGNA SAN LAZZARO

POTENZIAMENTO IN SEDE DEL SISTEMA
 AUTOSTRADALE E TANGENZIALE DI BOLOGNA

"PASSANTE DI BOLOGNA"

PROGETTO DEFINITIVO

DOCUMENTAZIONE GENERALE

INQUADRAMENTO URBANISTICO

Sovrapposizione del progetto definitivo con tutte le tipologie di vincolo e tutela sulle tavole della carta dei vincoli comunale interessate dall'intervento:
 Testimonianze storiche e archeologiche
 Tav. 6/8

IL PROGETTISTA SPECIALISTICO Arch. Enrico Francesconi Ord. Arch. Milano n. 16586 RESPONSABILE ARCHITETTURA E PROGETTO	IL RESPONSABILE E INTERIZIONE PRESTAZIONI SPECIALISTICHE Ing. Raffaele Rinaldi Ord. Ingg. Modona n. A1568	IL DIRETTORE TECNICO Ing. Andrea Tassi Ord. Ingg. Parma n. 1154 PROGETTAZIONE NUOVE OPERE AUTOSTRADALI
--	---	---

INQUADRAMENTO PROGETTO		CODICE IDENTIFICATIVO				INQUADRAMENTO ELENCO		ORDINATORE
Identificativo	Descrizione	Area	Comuni	Provincia	Regione	Stato	Progetto	Tab.
111465	0000	PD	DG	URB	00000	00000	D AUA	2030 - 2
								SOA n. 112.000

PROJECT MANAGER Ing. Raffaele Rinaldi Ord. Ingg. Modona n. A1568	SUPPORTO SPECIALISTICO 	REVISIONE 1 2 3 4
--	----------------------------	-------------------------------

VISTO DEL COMMITTENTE

 IL RESPONSABILE UNICO DEL PROCEDIMENTO
 Ing. Fabio Vanni

VISTO DEL CONCESSIONE

 Ministero delle Infrastrutture e dei Trasporti

