


Key plan

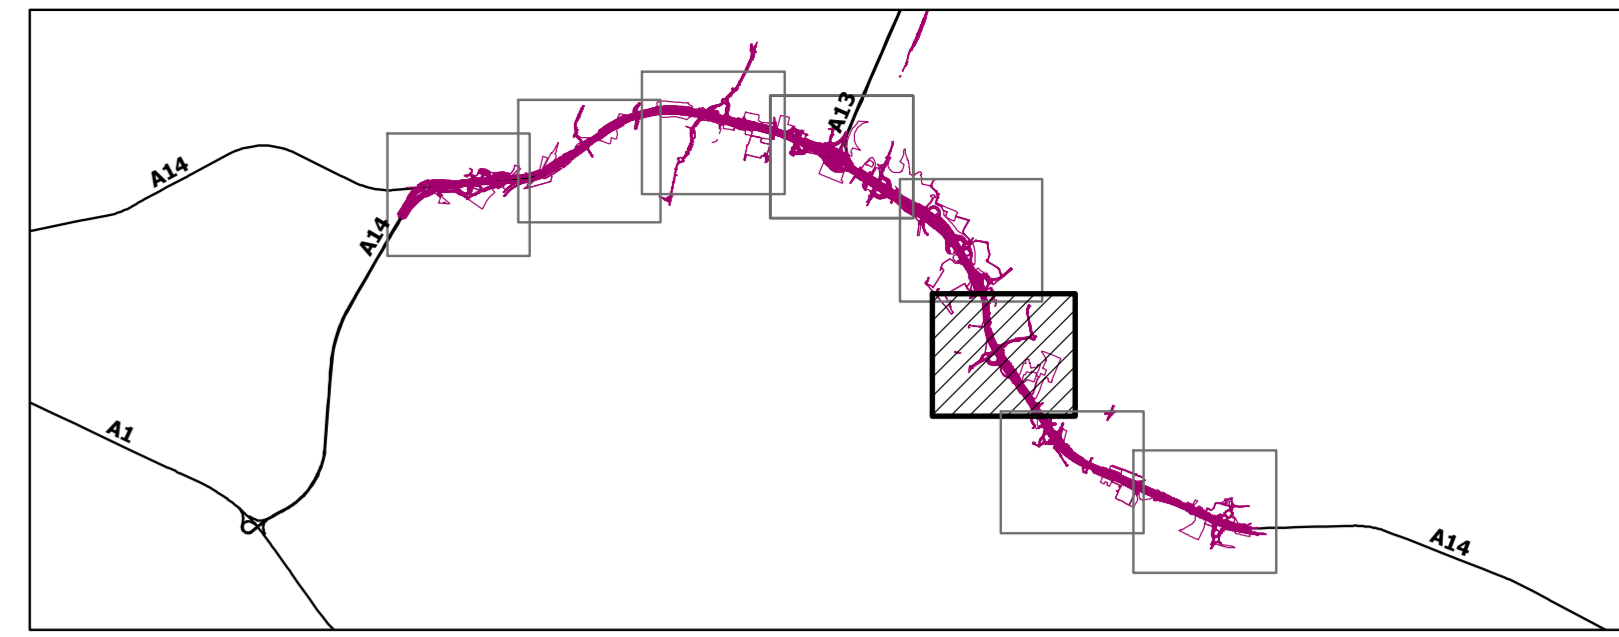

Legenda

- Opere ed interventi di progetto**
- Infrastrutture viarie
 - Barriere acustiche
 - Gallerie foniche
 - Fasce di mitigazione - proprietà ASP1
 - Parchi pubblici e fasce boscate - proprietà Comune di Bologna
 - Rinaturalizzazione fasce fluviali
 - Rinaturalizzazione fasce fluviali - opere a verde
- Infrastrutture suolo serviti**
- Ferrovie
 - Stade
- Infrastrutture per la navigazione aerea 2**
- Ostacoli alla navigazione aerea - Aree interessate da superfici di delimitazione degli ostacoli a quota variabile (Allegato A)
 - Pericoli per la navigazione aerea - Tipologia 1 (Tav. PC01A)
 - Pericoli per la navigazione aerea - Tipologia 2 (Tav. PC01A)
 - Pericoli per la navigazione aerea - Tipologia 3 - Limiti sorgenti laser proiettori (Tav. PC01B)
 - Pericoli per la navigazione aerea - Tipologia 4a - Impianti eolici - Area di incompatibilità assoluta (Tav. PC01C)
 - Superfici di delimitazione degli ostacoli - Superficie orizzontale esterna - Quota = 181,67mt
 - Superfici di delimitazione degli ostacoli - Pista di salita al decollo - Pendenza 1:50

Fonte: Comune di Bologna, Sistemi informativi territoriali, Tavola dei vincoli - Infrastrutture suolo serviti - Infrastrutture per la navigazione aerea 1 - Infrastrutture per la navigazione aerea 2

Svincolo Zona Ind.Roveri

Elementi naturali e paesaggistici



AUTOSTRADA (A14) : BOLOGNA-BARI-TARANTO
 TRATTO: BOLOGNA BORGO PANIGALE - BOLOGNA SAN LAZZARO

POTENZIAMENTO IN SEDE DEL SISTEMA
 AUTOSTRADALE E TANGENZIALE DI BOLOGNA

"PASSANTE DI BOLOGNA"

PROGETTO DEFINITIVO

DOCUMENTAZIONE GENERALE

INQUADRAMENTO URBANISTICO

Sovrapposizione del progetto definitivo con tutte le tipologie di vincolo e tutela sulle tavole della carta dei vincoli comunale interessate dall'intervento.
Infrastrutture
 Tav. 6/8

IL PROGETTISTA SPECIALISTICO Arch. Ezio Francesconi Ord. Arch. Milano n. 1888	IL RESPONSABILE INTEGRAZIONE PROGETTUALE SPECIALISTICO Ing. Raffaele Rinaldi Ord. Ingg. Modena N. 41068	IL DIRETTORE TECNICO Ing. Andrea Tassi Ord. Ingg. Parma N. 1154
RESPONSABILE ARCHITETTURA E PAESAGGIO		PROGETTAZIONE NUOVE OPERE AUTOSTRADALI

REPERIMENTO PRODOTTO	CODICE IDENTIFICATIVO				REPERIMENTO ELABORATO	ORDINATORE	
Codice Catastrale	Codice Catastrale	Tipologia	Intervento	Intervento	Intervento	Intervento	
111465	0000	PD/DG	URB	00000	00000	D AUA 2038 - 2	SCALA 1:2.000

PROJECT MANAGER Ing. Raffaele Rinaldi Ord. Ingg. Modena N. 41068	SUPPORTO SPECIALISTICO ingide	REVISIONE
REDAZIONE	VERIFICAZIONE	1 2 3 4

VISTO DEL COMMITTENTE
autostrade per l'italia
 IL RESPONSABILE UNICO DEL PROCEDIMENTO
 ing. Paolo Varoli

VISTO DEL CONCESSIONARIO
Ministero delle Infrastrutture e dei Trasporti
 Ing. Paolo Varoli

