


Key plan

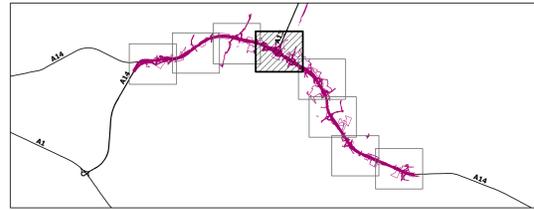


Legenda

- Opere ed interventi di progetto**
- Infrastrutture viarie
 - Barriere acustiche
 - Gallerie foniche
 - Fasce di mitigazione - proprietà ASP1
 - Parchi pubblici e fasce boscate - proprietà Comune di Bologna
 - Rinaturalizzazione fasce fluviali
 - Rinaturalizzazione fasce fluviali - opere a verde

Scenari di pericolosità

- P2 - Alluvioni poco frequenti

Fonte: Regione Emilia-Romagna. Piano stralcio del bacino idrografico del fiume Reno finalizzato al coordinamento tra gli Piani e il Piano Gestione Rischio Alluvioni (PGRA), adottato dal Comitato istituzionale dell'Autorità di Bacino del Reno con deliberazione n. 3/1 del 2/11/2016

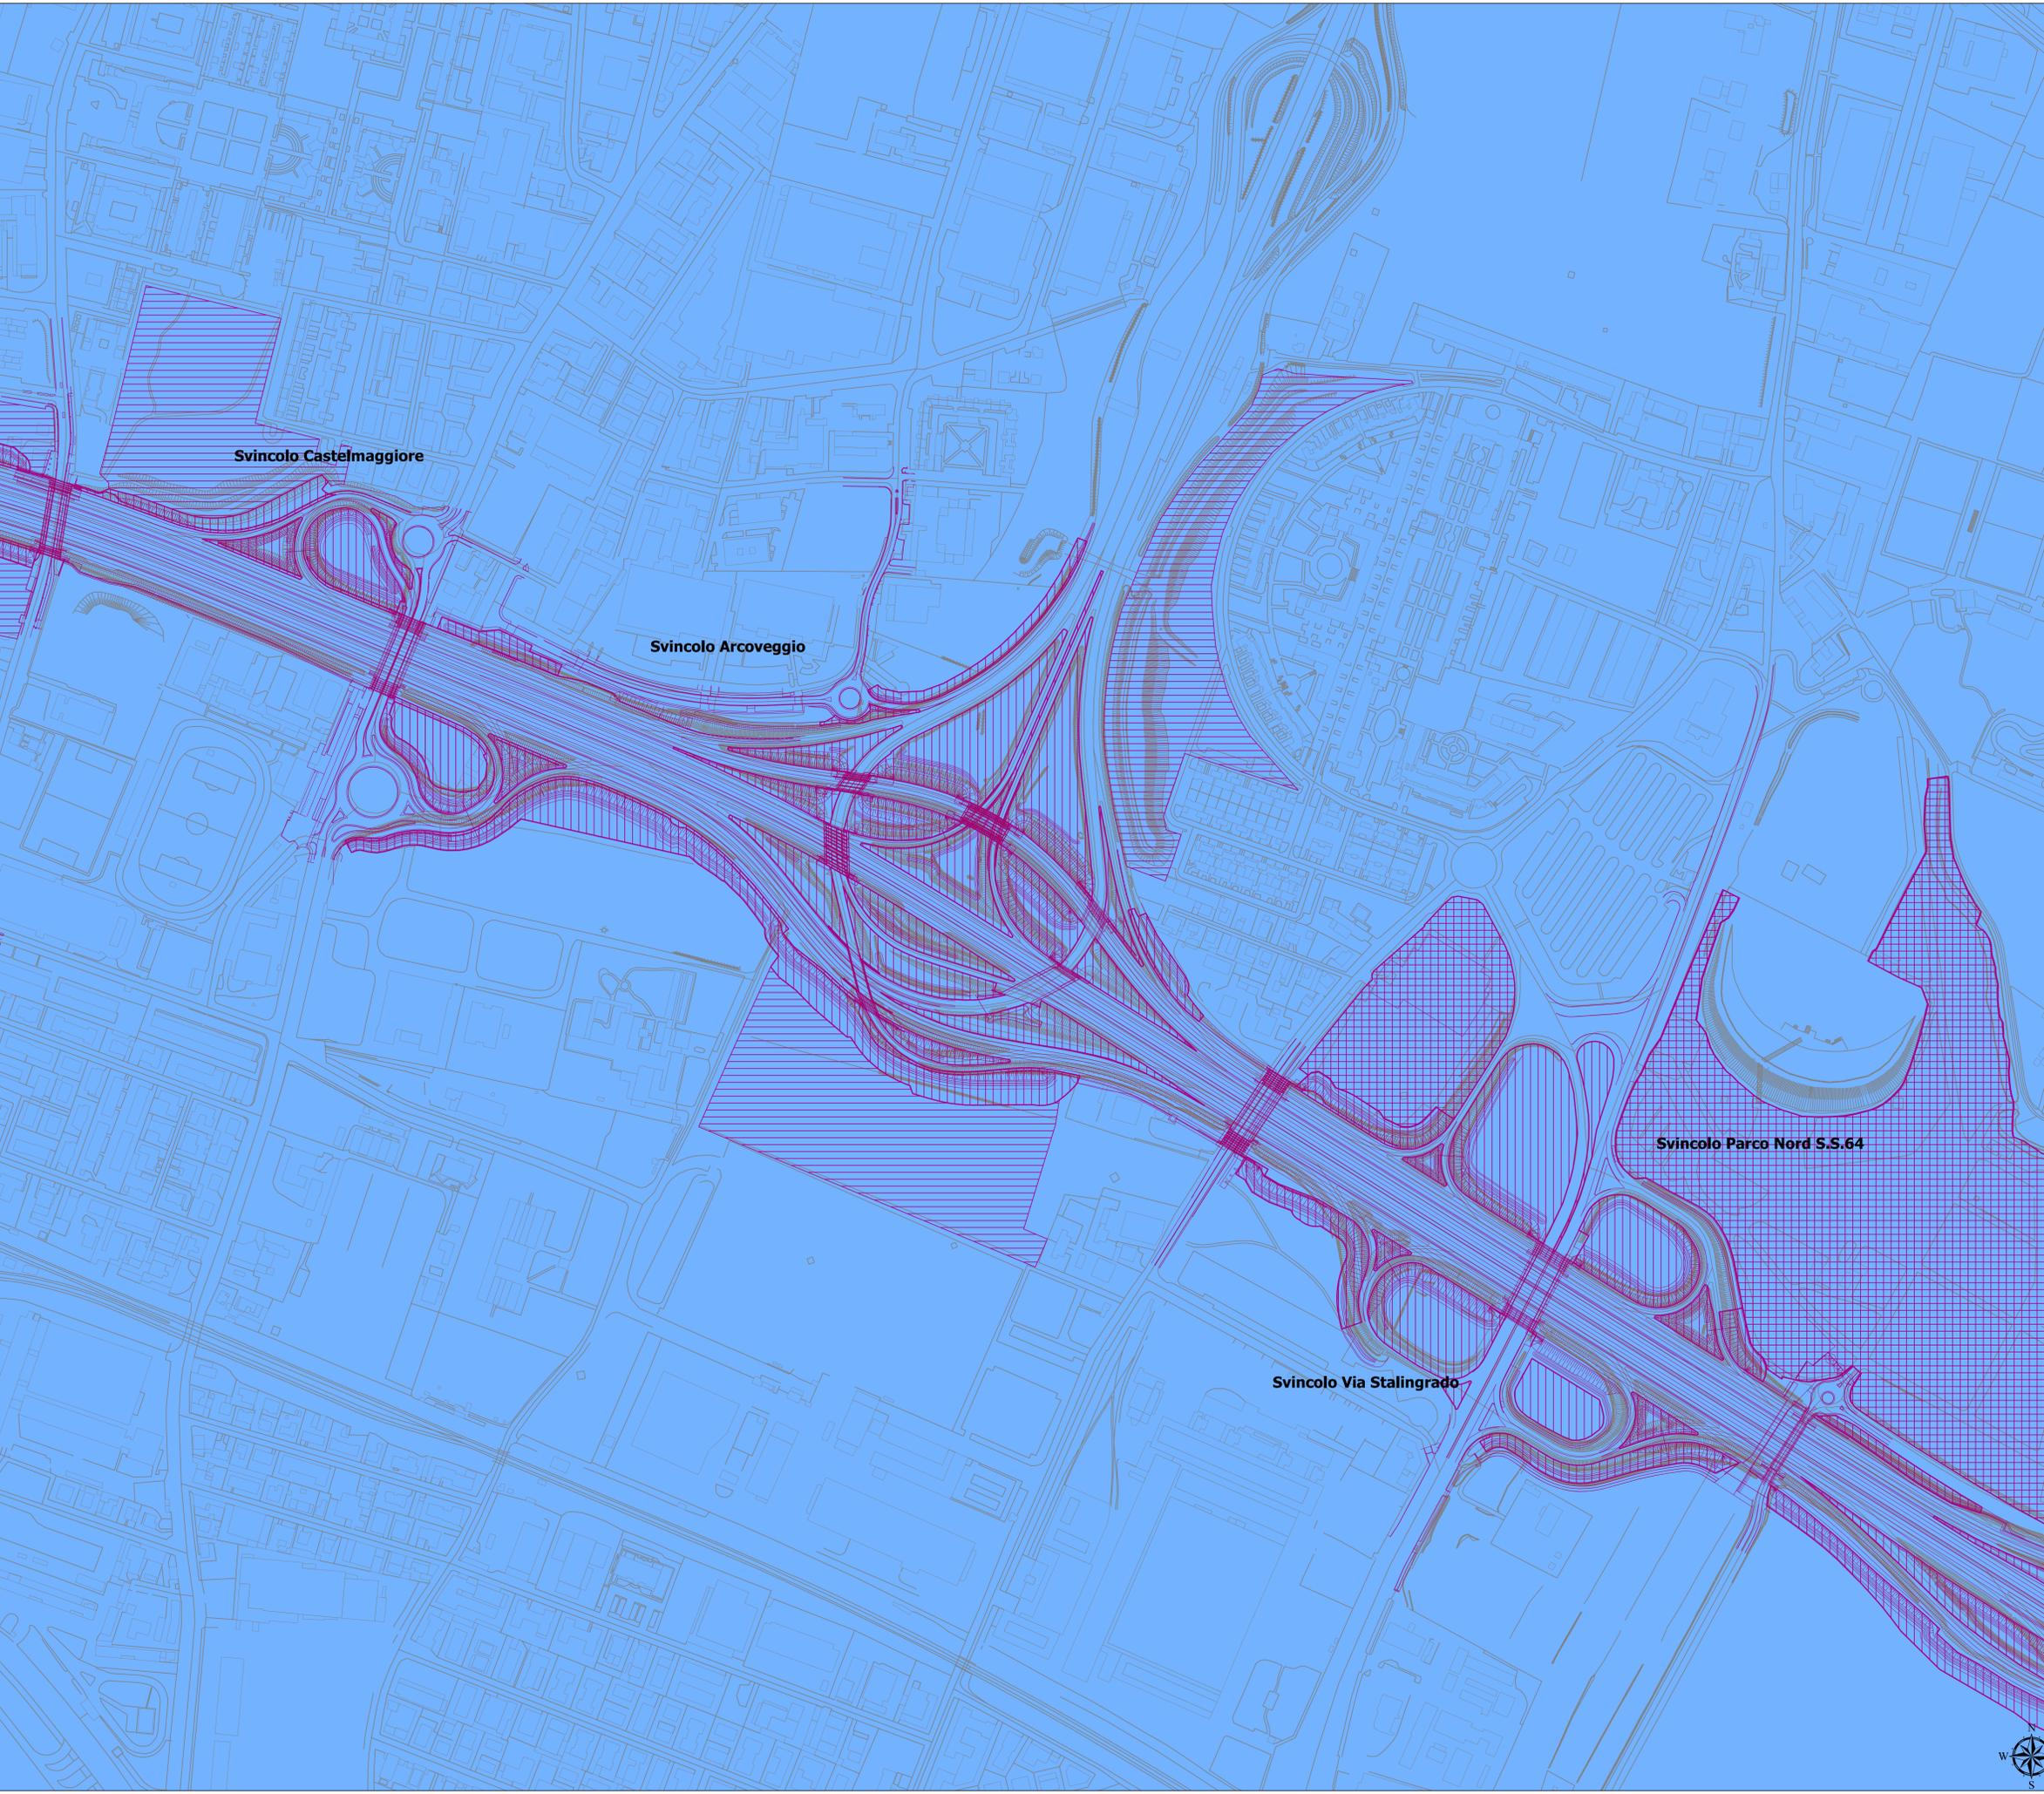

AUTOSTRADA (A14) : BOLOGNA-BARI-TARANTO
 TRATTO: BOLOGNA BORGO PANIGALE - BOLOGNA SAN LAZZARO

POTENZIAMENTO IN SEDE DEL SISTEMA
 AUTOSTRADALE E TANGENZIALE DI BOLOGNA

"PASSANTE DI BOLOGNA"

PROGETTO DEFINITIVO

DOCUMENTAZIONE GENERALE

INQUADRAMENTO URBANISTICO

Sovrapposizione del progetto definitivo con tutte le tipologie di vincolo e tutela sulle tavole della carta dei vincoli comunale interessate dall'intervento:
 Variante ai Piani Stralcio del bacino idrografico del Fiume Reno
 Tav. 4/8

IL PROGETTISTA SPECIALISTICO Arch. Enrico Francessori Ord. Arch. Milano n. 16888 RESPONSABILE ARCHITETTURA E PAESAGGIO	IL RESPONSABILE INTERAZIONE PRESTAZIONI SPECIALISTICHE Ing. Raffaele Rivaroli Ord. Ingg. Macerata N. A1069	IL DIRETTORE TECNICO Ing. Andrea Tassi Ord. Ingg. Parma N. 1154 PROGETTAZIONE NUOVE OPERE AUTOSTRADALI
---	--	---

RIFERIMENTO PROGETTO		CODICE IDENTIFICATIVO				RIFERIMENTO MASSIMO		ORDINATORE
Colore	Comune	Tipologia	Area	Superficie	Stato	Programma	Scala	
111465	0000	PD/DG URB	00000	00000	D	AUA 2044	-2	1:2.000

 PROJECT MANAGER Ing. Raffaele Rivaroli Ord. Ingg. Macerata N. A1069	 SUPPORTO SPECIALISTICO	REVISIONE
		1 2 3 4

VISTO DEL COMMITTENTE IL RESPONSABILE UNICO DEL PROCEDIMENTO Ing. Paolo Verini	VISTO DEL CONCESSIONE Ministero delle Infrastrutture e dei Trasporti
--	---

Il presente elaborato non può essere riprodotto o ristampato senza permesso scritto dalla SPEA. È vietata espressamente la ristampa o l'uso non autorizzato del presente elaborato. 