


Legenda

- Opere ed interventi di progetto**
- Infrastrutture viarie
 - Barriere acustiche
 - Gallerie foniche
 - Fasce di mitigazione - proprietà ASP1
 - Parchi pubblici e fasce boscate - proprietà Comune di Bologna
 - Rinaturalizzazione fasce fluviali
 - Rinaturalizzazione fasce fluviali - opere a verde

PSC - Classificazione del territorio

- Ambito per i nuovi insediamenti specializzato
- Ambito da riqualificare misto
- Ambito da riqualificare specializzato
- Ambito consolidato di qualificazione diffusa misto
- Ambito consolidato di qualificazione diffusa specializzato
- Ambito in via di consolidamento misto
- Ambito pianificato consolidato misto
- Ambito pianificato consolidato specializzato
- Ambito pianificato consolidato per infrastrutture
- Ambito agricolo di rilievo paesaggistico

Fonte: Comune di Bologna, Sistemi informativi territoriali, Piano Strutturale Comunale - Classificazione del territorio, approvato con Delibera di C.C. n.133 del 14/07/2008

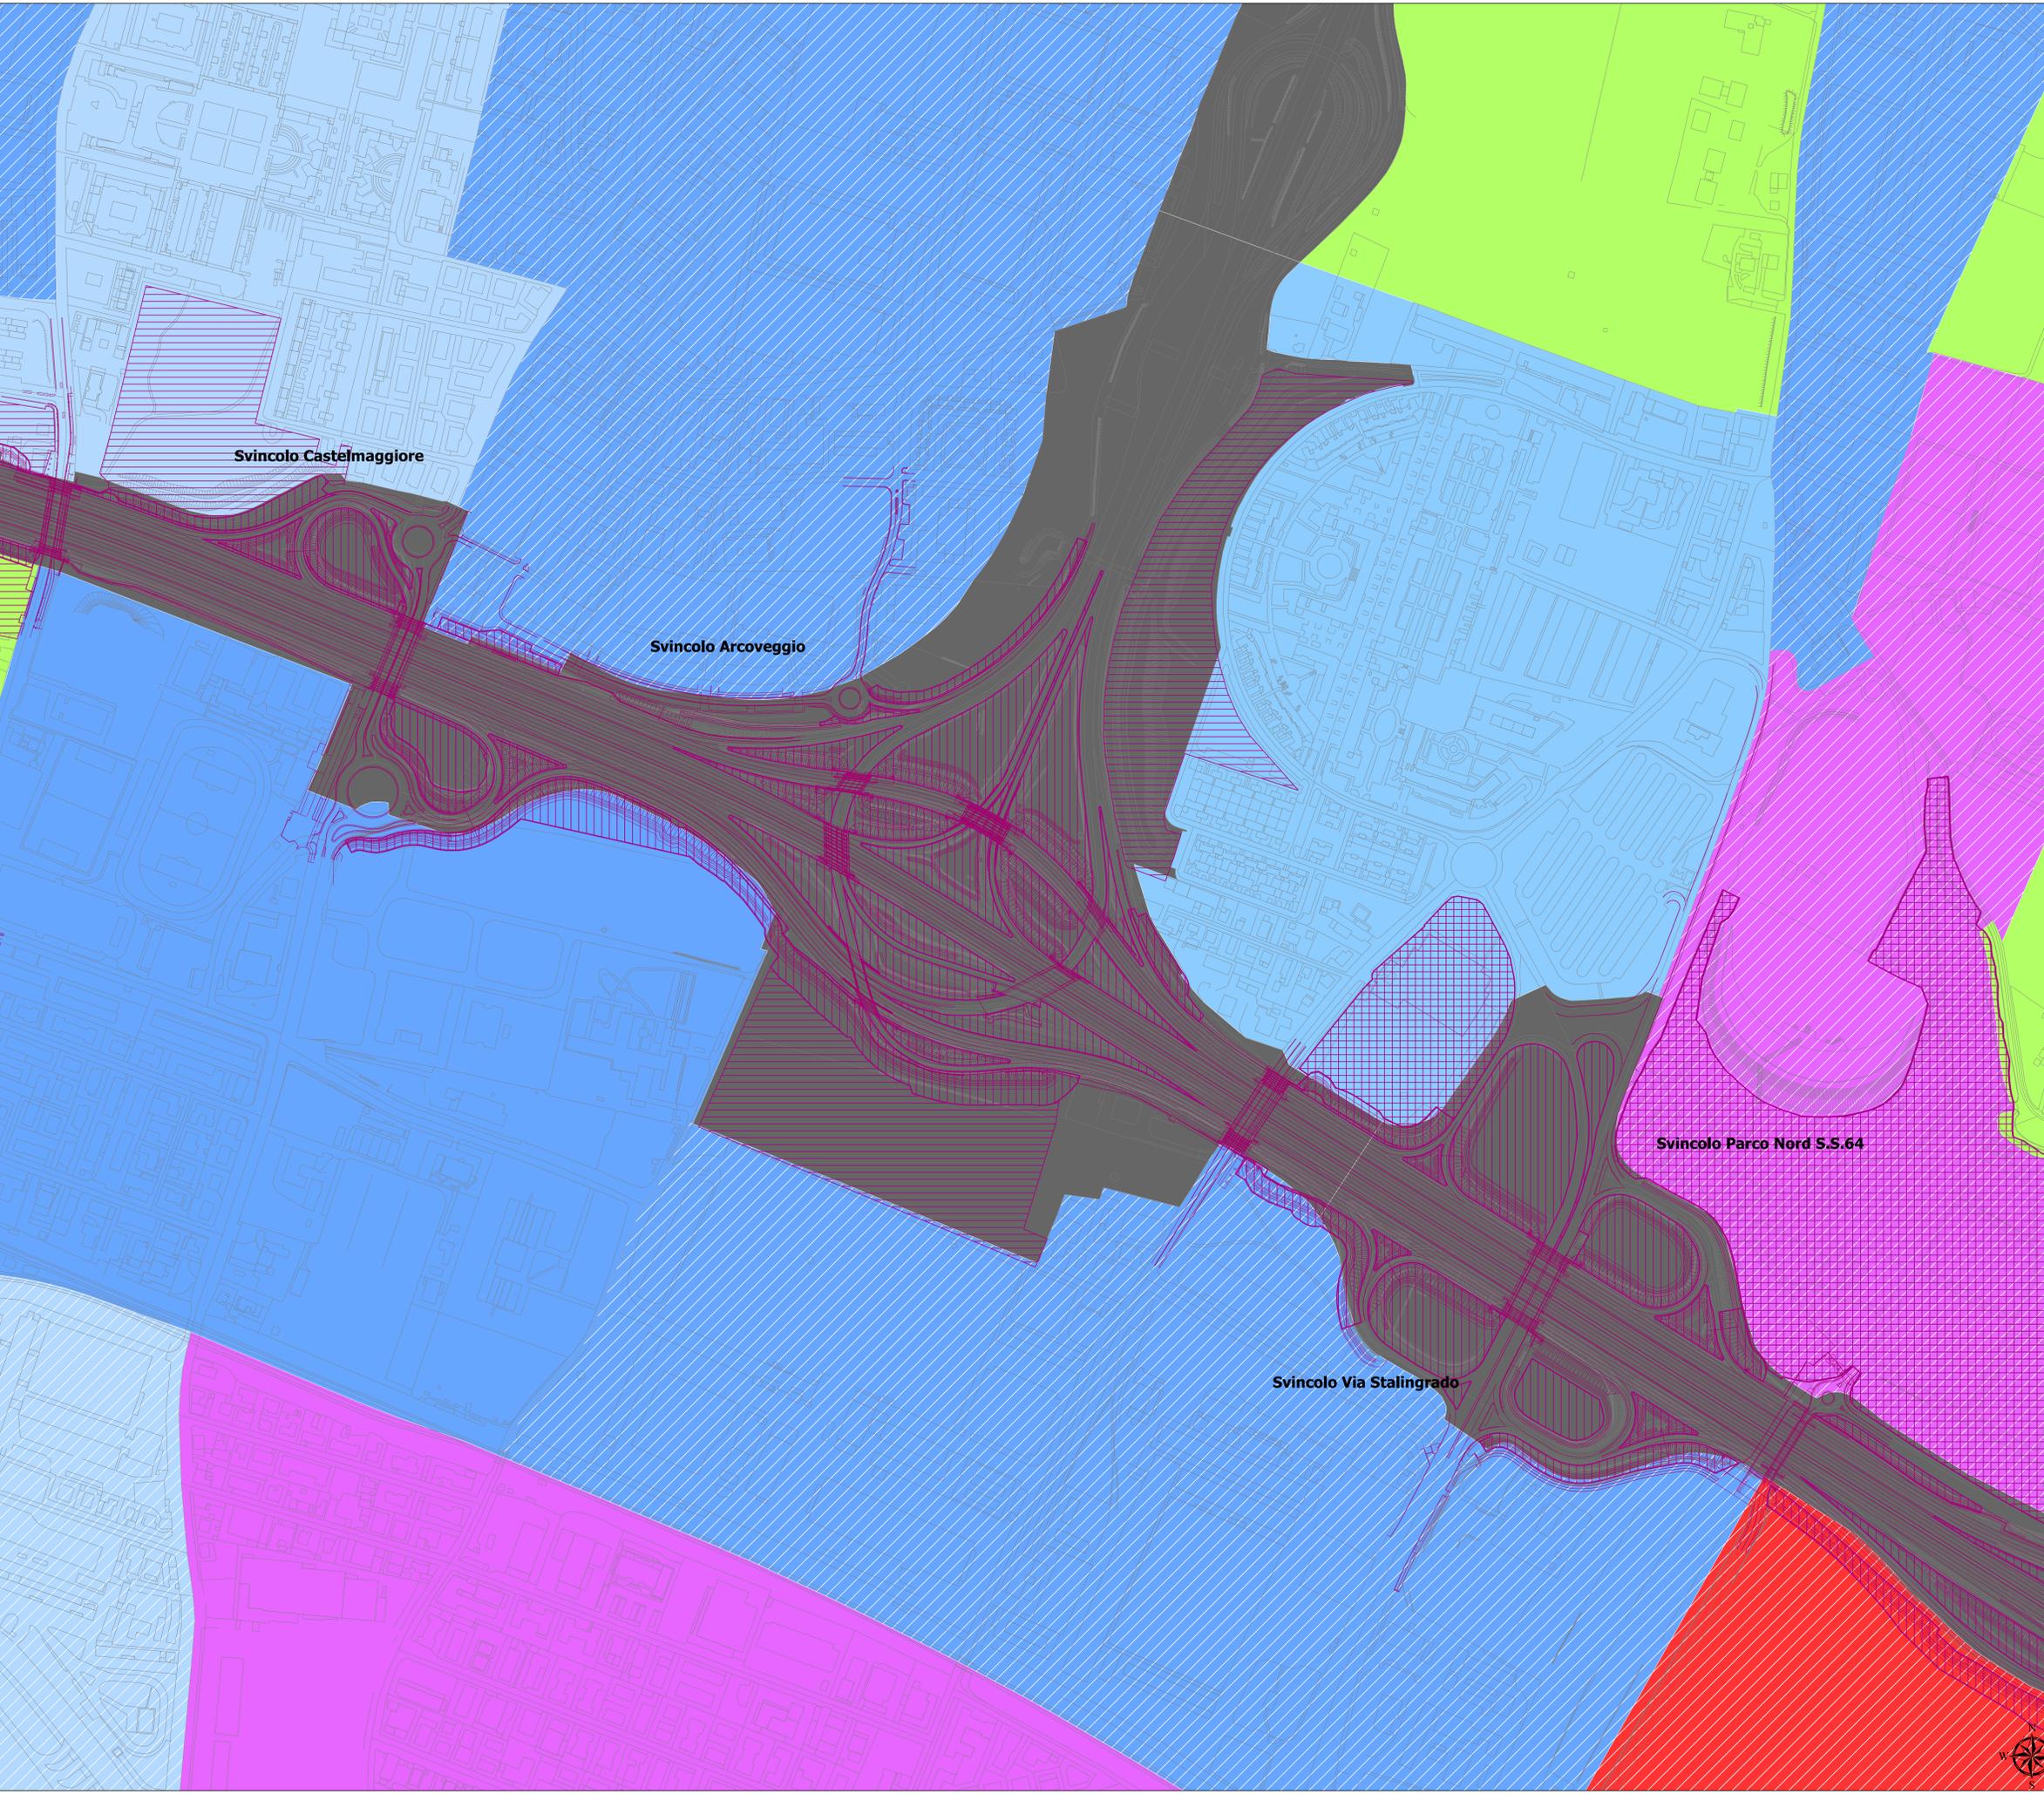

AUTOSTRADA (A14) : BOLOGNA-BARI-TARANTO
 TRATTO: BOLOGNA BORGO PANIGALE - BOLOGNA SAN LAZZARO

POTENZIAMENTO IN SEDE DEL SISTEMA
 AUTOSTRADALE E TANGENZIALE DI BOLOGNA

"PASSANTE DI BOLOGNA"

PROGETTO DEFINITIVO

DOCUMENTAZIONE GENERALE

INQUADRAMENTO URBANISTICO

Sovrapposizione del progetto definitivo in scala idonea sulla cartografia di PSC "Classificazione del territorio" interessata dall'intervento

Tav. 4/8

IL PROGETTISTA SPECIALISTICO Avv. Enrico Francesconi Ord. Arch. Milano n. 16988 RESPONSABILE ARCHITETTURA E INGEGNERIA	IL RESPONSABILE DELL'INFORMAZIONE PRELIMINARE SPECIALISTICO Ing. Raffaele Realacci Ord. Ingg. Macerata N. A1088	IL DIRETTORE TECNICO Ing. Andrea Tassi Ord. Ingg. Parma N. 1154 PROGETTAZIONE NUOVE OPERE AUTOSTRADALI
---	---	---

REFERIMENTO PROGETTO Codice Contratto	CDCE IDENTIFICATIVO INFORMAZIONE PRELIMINARE	REFERIMENTO LABORIO Per la fase	ORDINATORE Data
111465	0000 PD/DG/URB	00000 00000 D/AUA	2052 -2

PROJECT MANAGER Ing. Raffaele Realacci Ord. Ingg. Macerata N. A1088	SUPPORTO SPECIALISTICO ingide	REVISIONE 1. 09/09/2017 2. 12/09/2017 3. 12/09/2017 4. 12/09/2017
---	----------------------------------	---

VISTO DEL COMMITTENTE autostrade per l'italia	VISTO DEL CONCESSIONARIO Ministero delle Infrastrutture e dei Trasporti
--	--

PRODOTTO DA SPEA ENGINEERING S.p.A. - VIA S. GIUSEPPE, 10 - 40138 BOLOGNA (BO) - TEL. 051.2611111 - WWW.SPEAENGINEERING.IT - PIAZZA S. PIETRO, 1 - 40121 BOLOGNA (BO) - TEL. 051.2611111 - WWW.AUTOSTRADEPERITALIA.IT