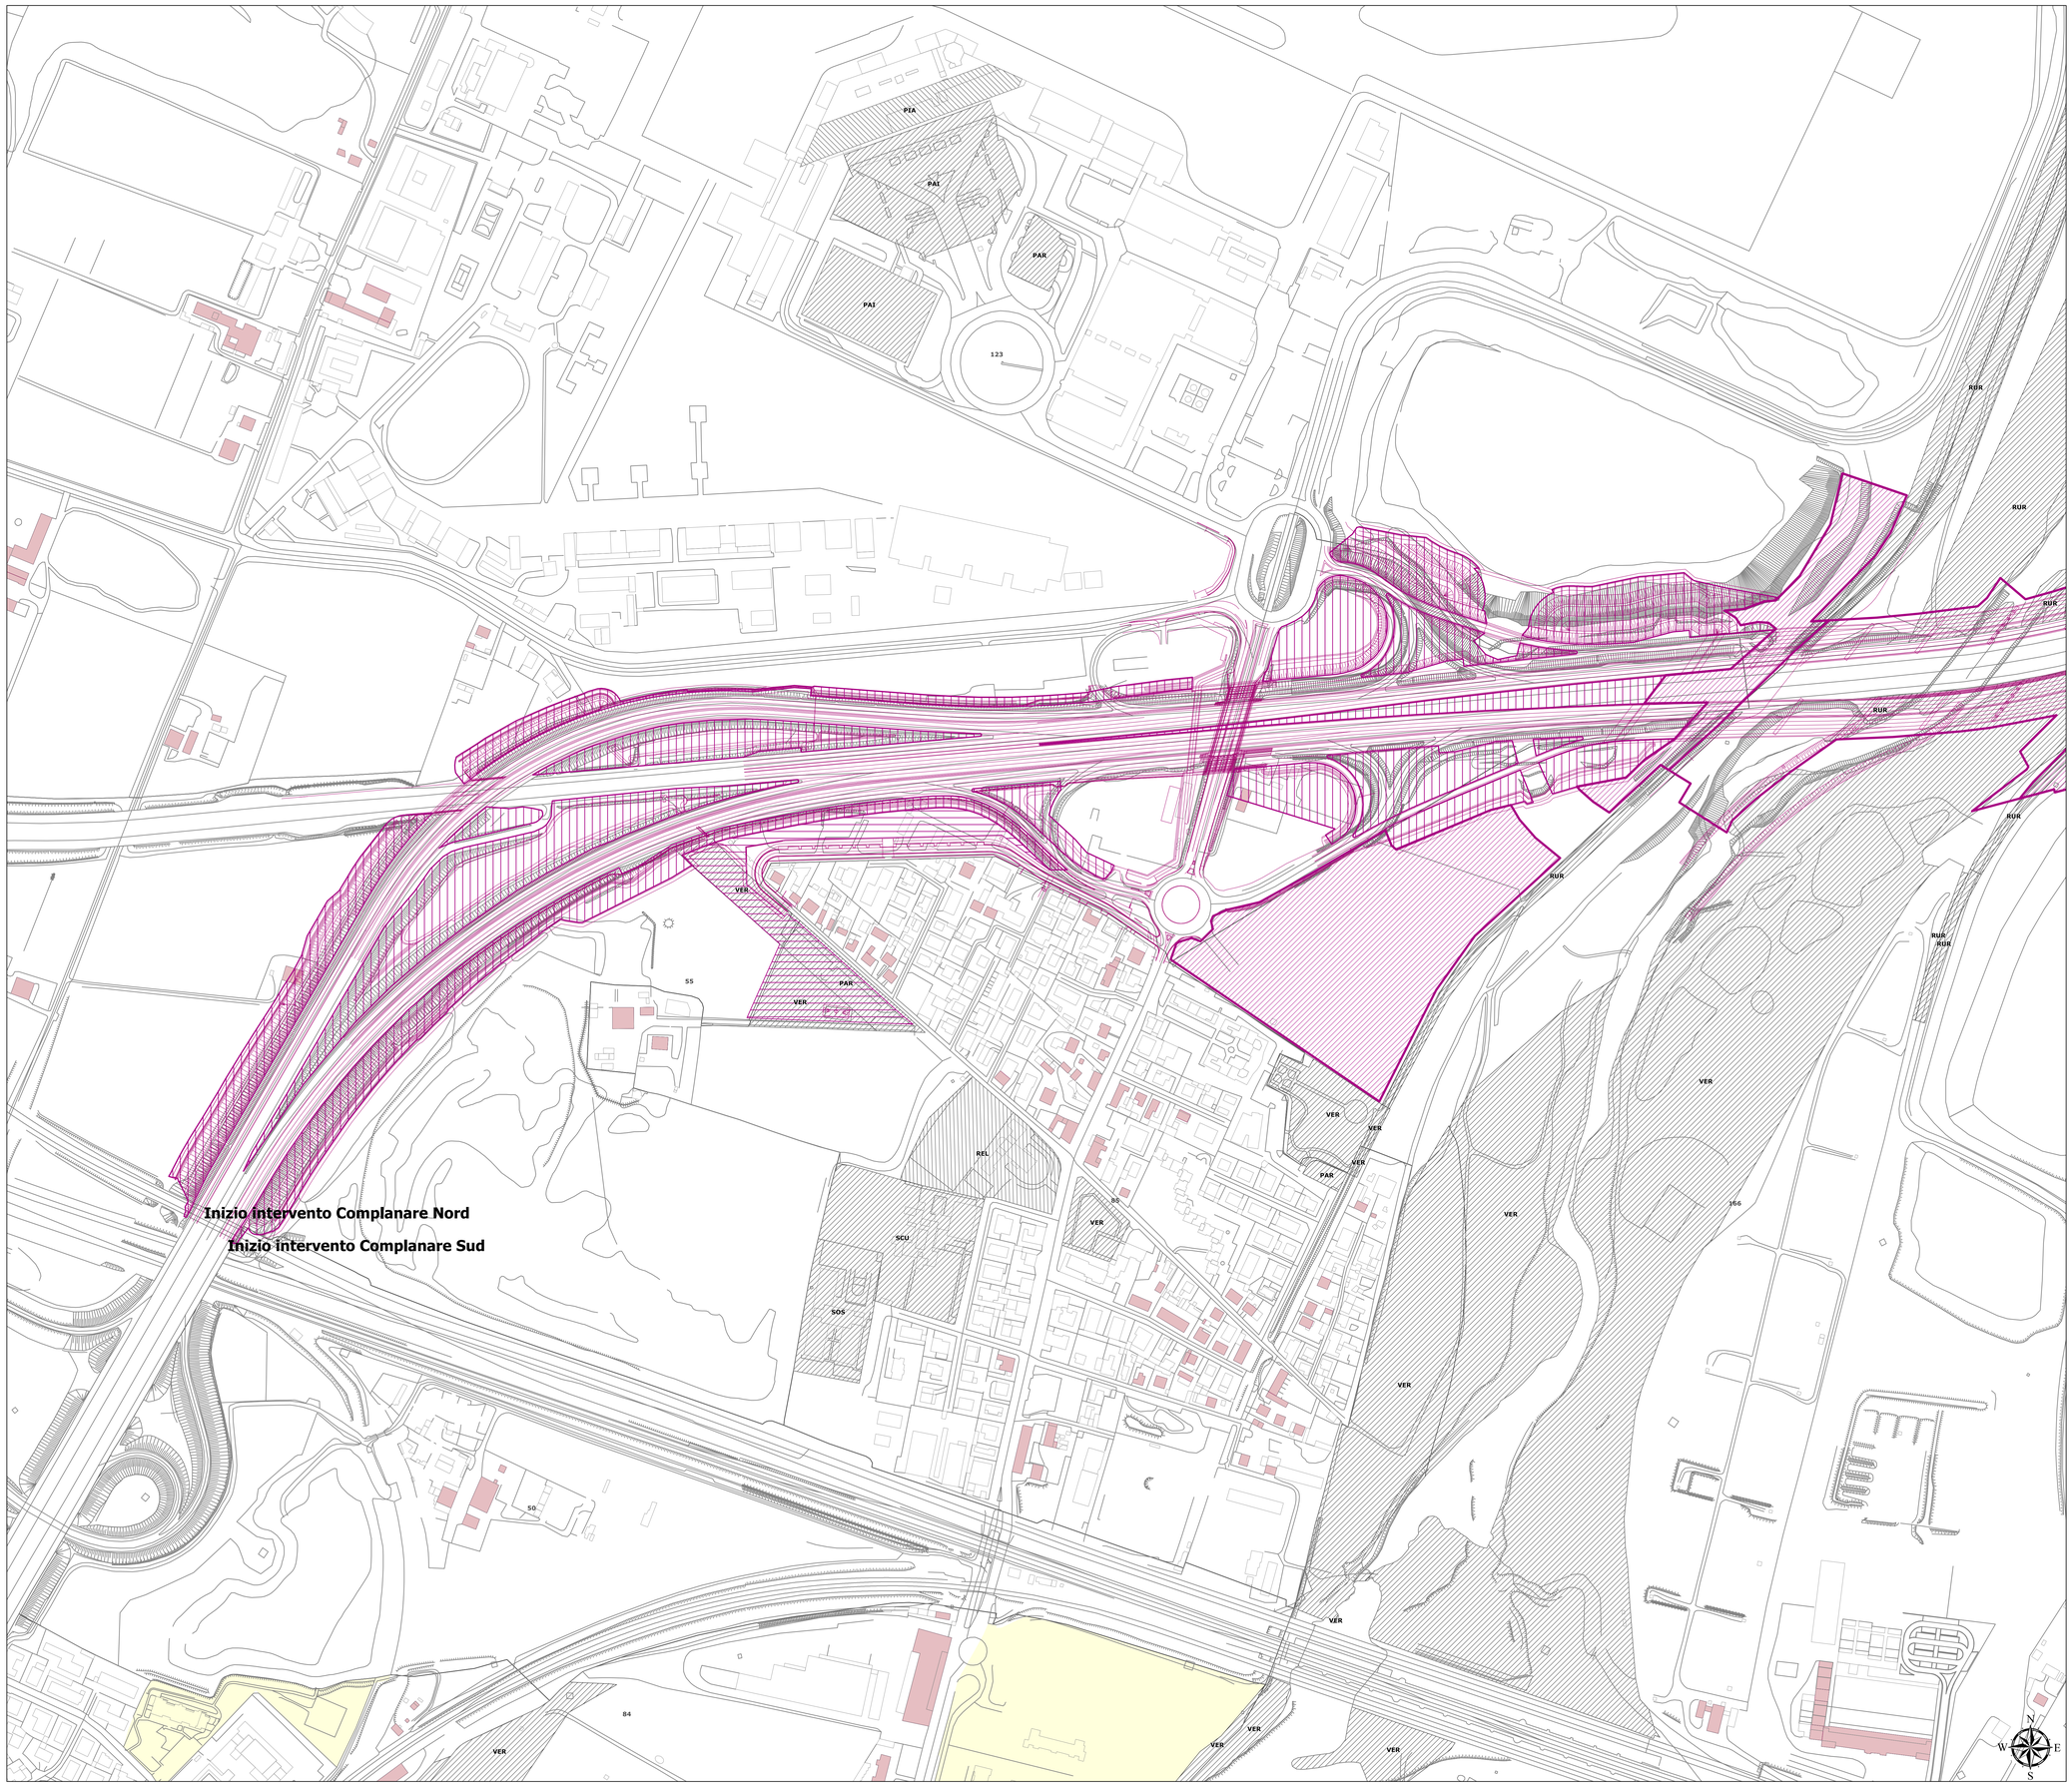

Key plan

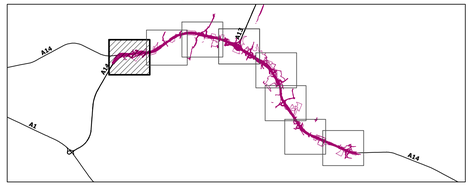

Legenda

Opere ed interventi di progetto

- Infrastrutture viarie
- Barriere acustiche
- Gallerie foniche
- Fasce di mitigazione - proprietà ASPI
- Parchi pubblici e fasce boscate - proprietà Comune di Bologna
- Rinaturalizzazione fasce fluviali
- Rinaturalizzazione fasce fluviali - opere a verde

Rue - Disciplina dei materiale urbani

- Classificazione del territorio in ambiti
- Aree verdi, Dotazione pubblica
- Spazi fruibili in territorio rurale, Dotazione pubblica
- Parcheggi in superficie, Dotazione pubblica
- Scuole, Dotazione pubblica
- Attrezzature socio-sanitarie, Dotazione pubblica
- Spazi per il culto, Dotazione pubblica
- Piazze, Dotazione privata
- Parcheggi interrati e in struttura, Dotazione pubblica
- Edifici DOC
- Piani attuativi in corso di realizzazione

Fonte: Comune di Bologna, Sistemi informativi territoriali, Regolamento Urbanistico Edilizio - Disciplina dei materiali urbani

autostrade per l'italia

AUTOSTRADA (A14) : BOLOGNA-BARI-TARANTO

TRATTO: BOLOGNA BORGO PANIGALE - BOLOGNA SAN LAZZARO

POTENZIAMENTO IN SEDE DEL SISTEMA AUTOSTRADALE E TANGENZIALE DI BOLOGNA

"PASSANTE DI BOLOGNA"

PROGETTO DEFINITIVO

DOCUMENTAZIONE GENERALE

INQUADRAMENTO URBANISTICO

Sovrapposizione del progetto definitivo sulla cartografia di Rue "Disciplina dei materiali urbani" interessata dall'intervento

Tav. 1/8

IL PROGETTISTA SPECIALISTICO	IL RESPONSABILE INTEGRAZIONE PRESTAZIONI SPECIALISTICHE	IL DIRETTORE TECNICO
Arch. Enrico Francesconi Ord. Arch. Milano n. 15888 RESPONSABILE ARCHITETTURA E PAESAGGIO	Ing. Raffaele Rinaldesi Ord. Ingg. Macerata N. A1068	Ing. Andrea Tanzi Ord. Ingg. Parma N. 1154 PROGETTAZIONE NUOVE OPERE AUTOSTRADALI

CODICE IDENTIFICATIVO

RIFERIMENTO PROGETTO			RIFERIMENTO DIRETTORIO				RIFERIMENTO ELABORATO					ORDINATORE
Codice Commessa	Lotto, Sub-Prog, Cod. appalto	Fase	Cap.Mod	Parag/art	W B S	Parte d'opera	TIPO	Disciplina	Progressivo	Rev.	SCALA	---
111465	0000	PD	DG	URB	00000	00000	D	AUA	2057	- 2	1:2.000	

spea ENGINEERING per Atlantia

PROJECT MANAGER:
Ing. Raffaele Rinaldesi
Ord. Ingg. Macerata N. A1068

REDATTO:

SUPPORTO SPECIALISTICO: iride

VERIFICATO:

REVISIONE n.	data
0	DICEMBRE 2017
1	SETTEMBRE 2019
2	SETTEMBRE 2020
3	-
4	-

VISTO DEL COMMITTENTE
autostrade per l'italia
IL RESPONSABILE UNICO DEL PROCEDIMENTO
Ing Fabio Vitiello

VISTO DEL CONCEDENTE
Ministero delle Infrastrutture e dei Trasporti
DIPARTIMENTO PER LA RIGULAZIONE ED IL CONTROLLO DELLE ATTIVITÀ CONTRACTUALI
DIRIGENTE DELLA DIVISIONE 2

IL PRESENTE DOCUMENTO NON POTRA' ESSERE COPIATO, RIPRODOTTO O ALTRIMENTI PUBBLICATO, IN TUTTO O IN PARTE, SENZA IL CONSENSO SCRITTO DELLA SOC. AUTOSTRADE PER L'ITALIA S.P.A.. OGNI UTILIZZO NON AUTORIZZATO SARA' PERSEGUITO A NORMA DI LEGGE
THIS DOCUMENT MAY NOT BE COPIED, REPRODUCED OR PUBLISHED, EITHER IN WHOLE OR IN PART, WITHOUT THE WRITTEN CONSENT OF THE AUTOSTRADE PER L'ITALIA S.P.A.. UNAUTHORIZED USE WILL BE PROSECUTED BY LAW.