



**Key plan**

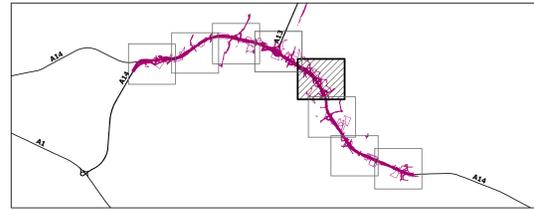

**Legenda**

- Opere ed interventi di progetto**
- Infrastrutture viarie
  - Barriere acustiche
  - Gallerie foniche
  - Fasce di mitigazione - proprietà ASP1
  - Parchi pubblici e fasce boscate - proprietà Comune di Bologna
  - Rinaturalizzazione fasce fluviali
  - Rinaturalizzazione fasce fluviali - opere a verde
- Rue - Disciplina dei materiali urbani**
- Agglomerati DOCM
  - Classificazione del territorio in ambiti
  - Aree verdi, Dotazione pubblica
  - Centri e impianti sportivi, Dotazione pubblica
  - Parcheggi in superficie, Dotazione pubblica
  - Sedi per attività culturali, sociali e politiche, Dotazione pubblica
  - Attrezzature socio-sanitarie, Dotazione pubblica
  - Servi per il culto, Dotazione pubblica
  - Centri e impianti sportivi, Dotazione privata
  - Piazze, Dotazione privata
  - Sedi per attività culturali, sociali e politiche, Dotazione privata
  - Edifici SA
  - Edifici SAM
  - Edifici DOCM
  - Edifici DOC
  - Piani attuativi in corso di realizzazione

Fonte: Comune di Bologna, Sistemi informativi territoriali, Regolamento Urbanistico Edilizio - Disciplina dei materiali urbani

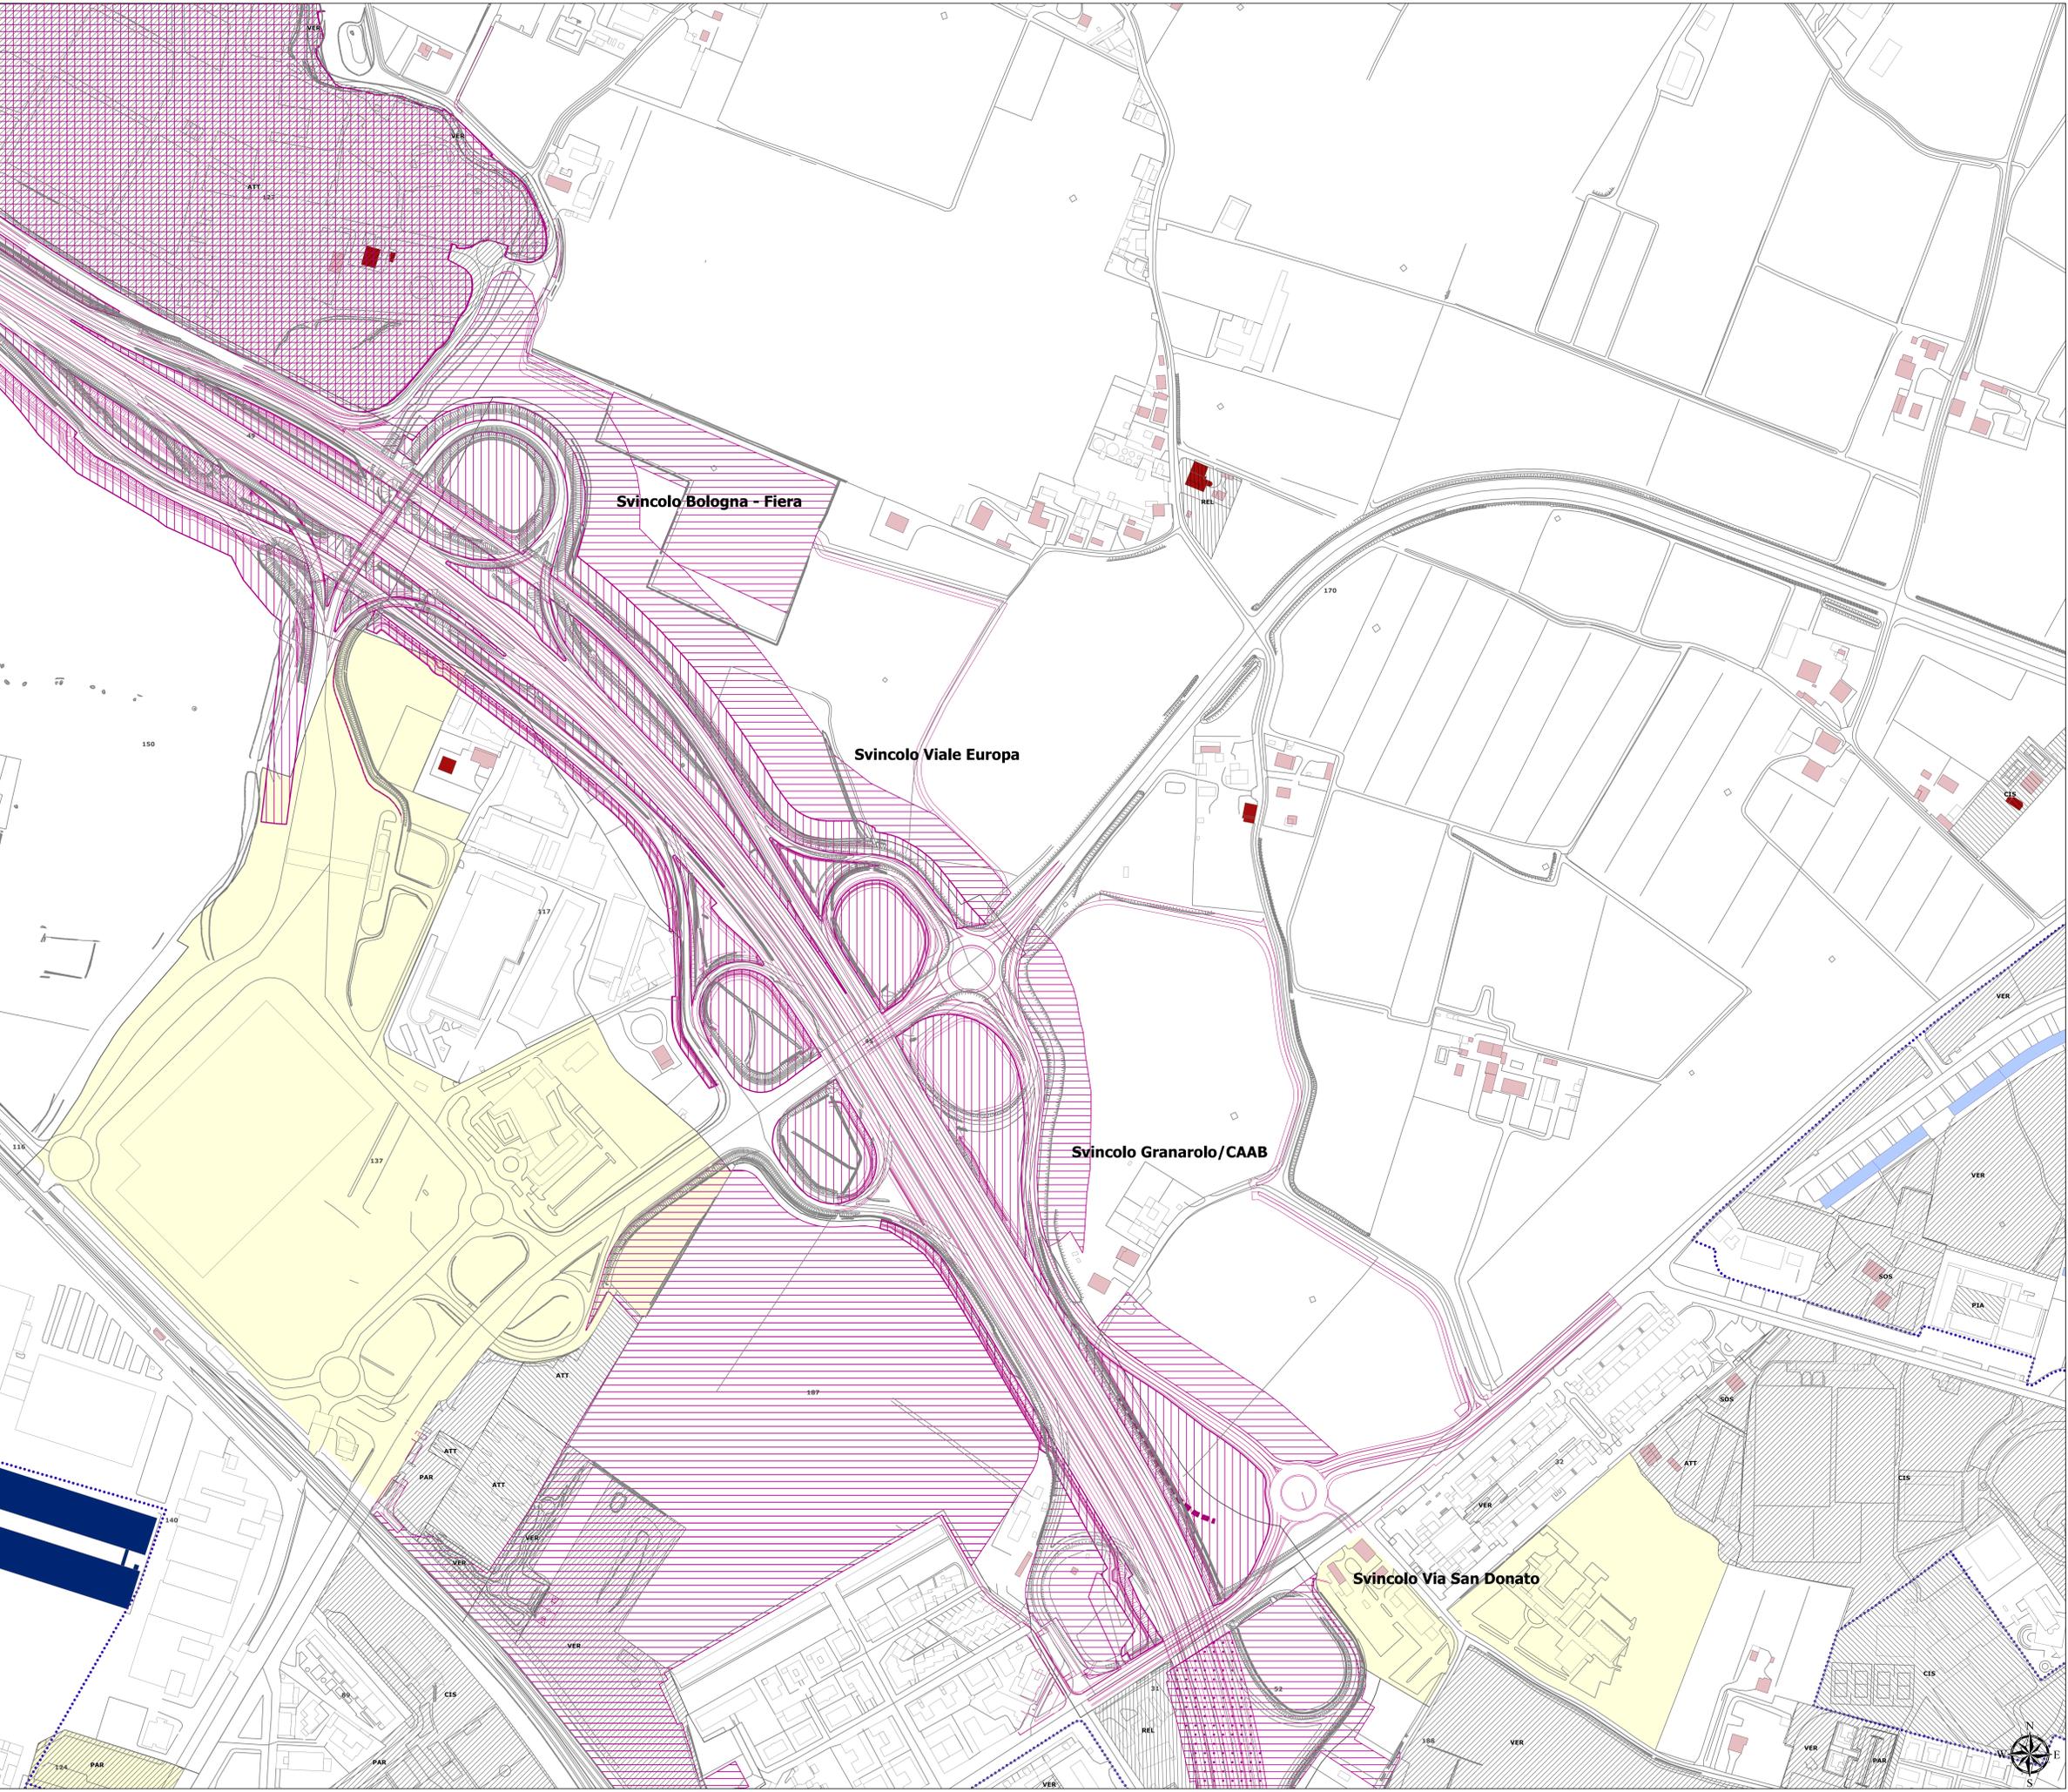

**AUTOSTRADA (A14) : BOLOGNA-BARI-TARANTO**  
 TRATTO: BOLOGNA BORGO PANIGALE - BOLOGNA SAN LAZZARO

POTENZIAMENTO IN SEDE DEL SISTEMA  
 AUTOSTRADALE E TANGENZIALE DI BOLOGNA

"PASSANTE DI BOLOGNA"

**PROGETTO DEFINITIVO**

**DOCUMENTAZIONE GENERALE**

**INQUADRAMENTO URBANISTICO**

Sovrapposizione del progetto definitivo sulla cartografia di Rue  
 "Disciplina dei materiali urbani" interessata dall'intervento

Tav. 5/8

IL PROGETTISTA SPECIALISTICO Arch. Enrico Francesconi Ord. Arch. Milano n. 16888	IL RESPONSABILE INTERGRAZIONE E FREQUENZA SPECIALISTICO Ing. Raffaele Rivalonzi Ord. Ing. Genova n. A1988	IL DIRETTORE TECNICO Ing. Andrea Tassi Ord. Ing. Parma n. 1154
RESPONSABILE ARCHITETTURA E PAESAGGIO		PROGETTAZIONE NUOVE OPERE AUTOSTRADALI

INQUADRAMENTO PROGETTO Ciclo Operativo	INDICAZIONE IDENTIFICATIVA Fase	INDICAZIONE IDENTIFICATIVA Pila/Colonna	INDICAZIONE IDENTIFICATIVA Tavola	INDICAZIONE IDENTIFICATIVA Data	INDICAZIONE IDENTIFICATIVA Scala
111465	0000	PD/DG/URB	00000	00000	D/AJA 2061 - 2

PROGETTO MANAGER Ing. Raffaele Rivalonzi Ord. Ing. Genova n. A1988	SUPPORTO SPECIALISTICO inide	REVISIONE 1. 05/11/2017 2. 05/11/2017 3. 05/11/2017 4. 05/11/2017
REDATTO	VERIFICATO	

VISTO DEL COMMITTENTE: **autostrade per l'italia**

VISTO DEL CONCESSIONARIO: **Ministero delle Infrastrutture e dei Trasporti**