


Legenda

- Confine comunale
- Opere ed interventi di progetto**
 - Infrastrutture viarie
 - Barriere acustiche
 - Gallerie foniche
 - Fasce di mitigazione - proprietà ASP1
 - Parchi pubblici e fasce boscate - proprietà Comune di Bologna
 - Rinaturalizzazione fasce fluviali
 - Rinaturalizzazione fasce fluviali - opere a verde
- Rue - Disciplina dei materiali urbani**
 - Classificazione del territorio in ambiti
 - Area verdi, Dotazione pubblica
 - Spazi fruibili in territorio rurale, Dotazione pubblica
 - Sedi per attività culturali, sociali e politiche, Dotazione privata
 - Edifici SA
 - Edifici DOC
 - Plani attuativi in corso di realizzazione

Fonte: Comune di Bologna, Sistemi informativi territoriali, Regolamento Urbanistico Edilizio - Disciplina dei materiali urbani

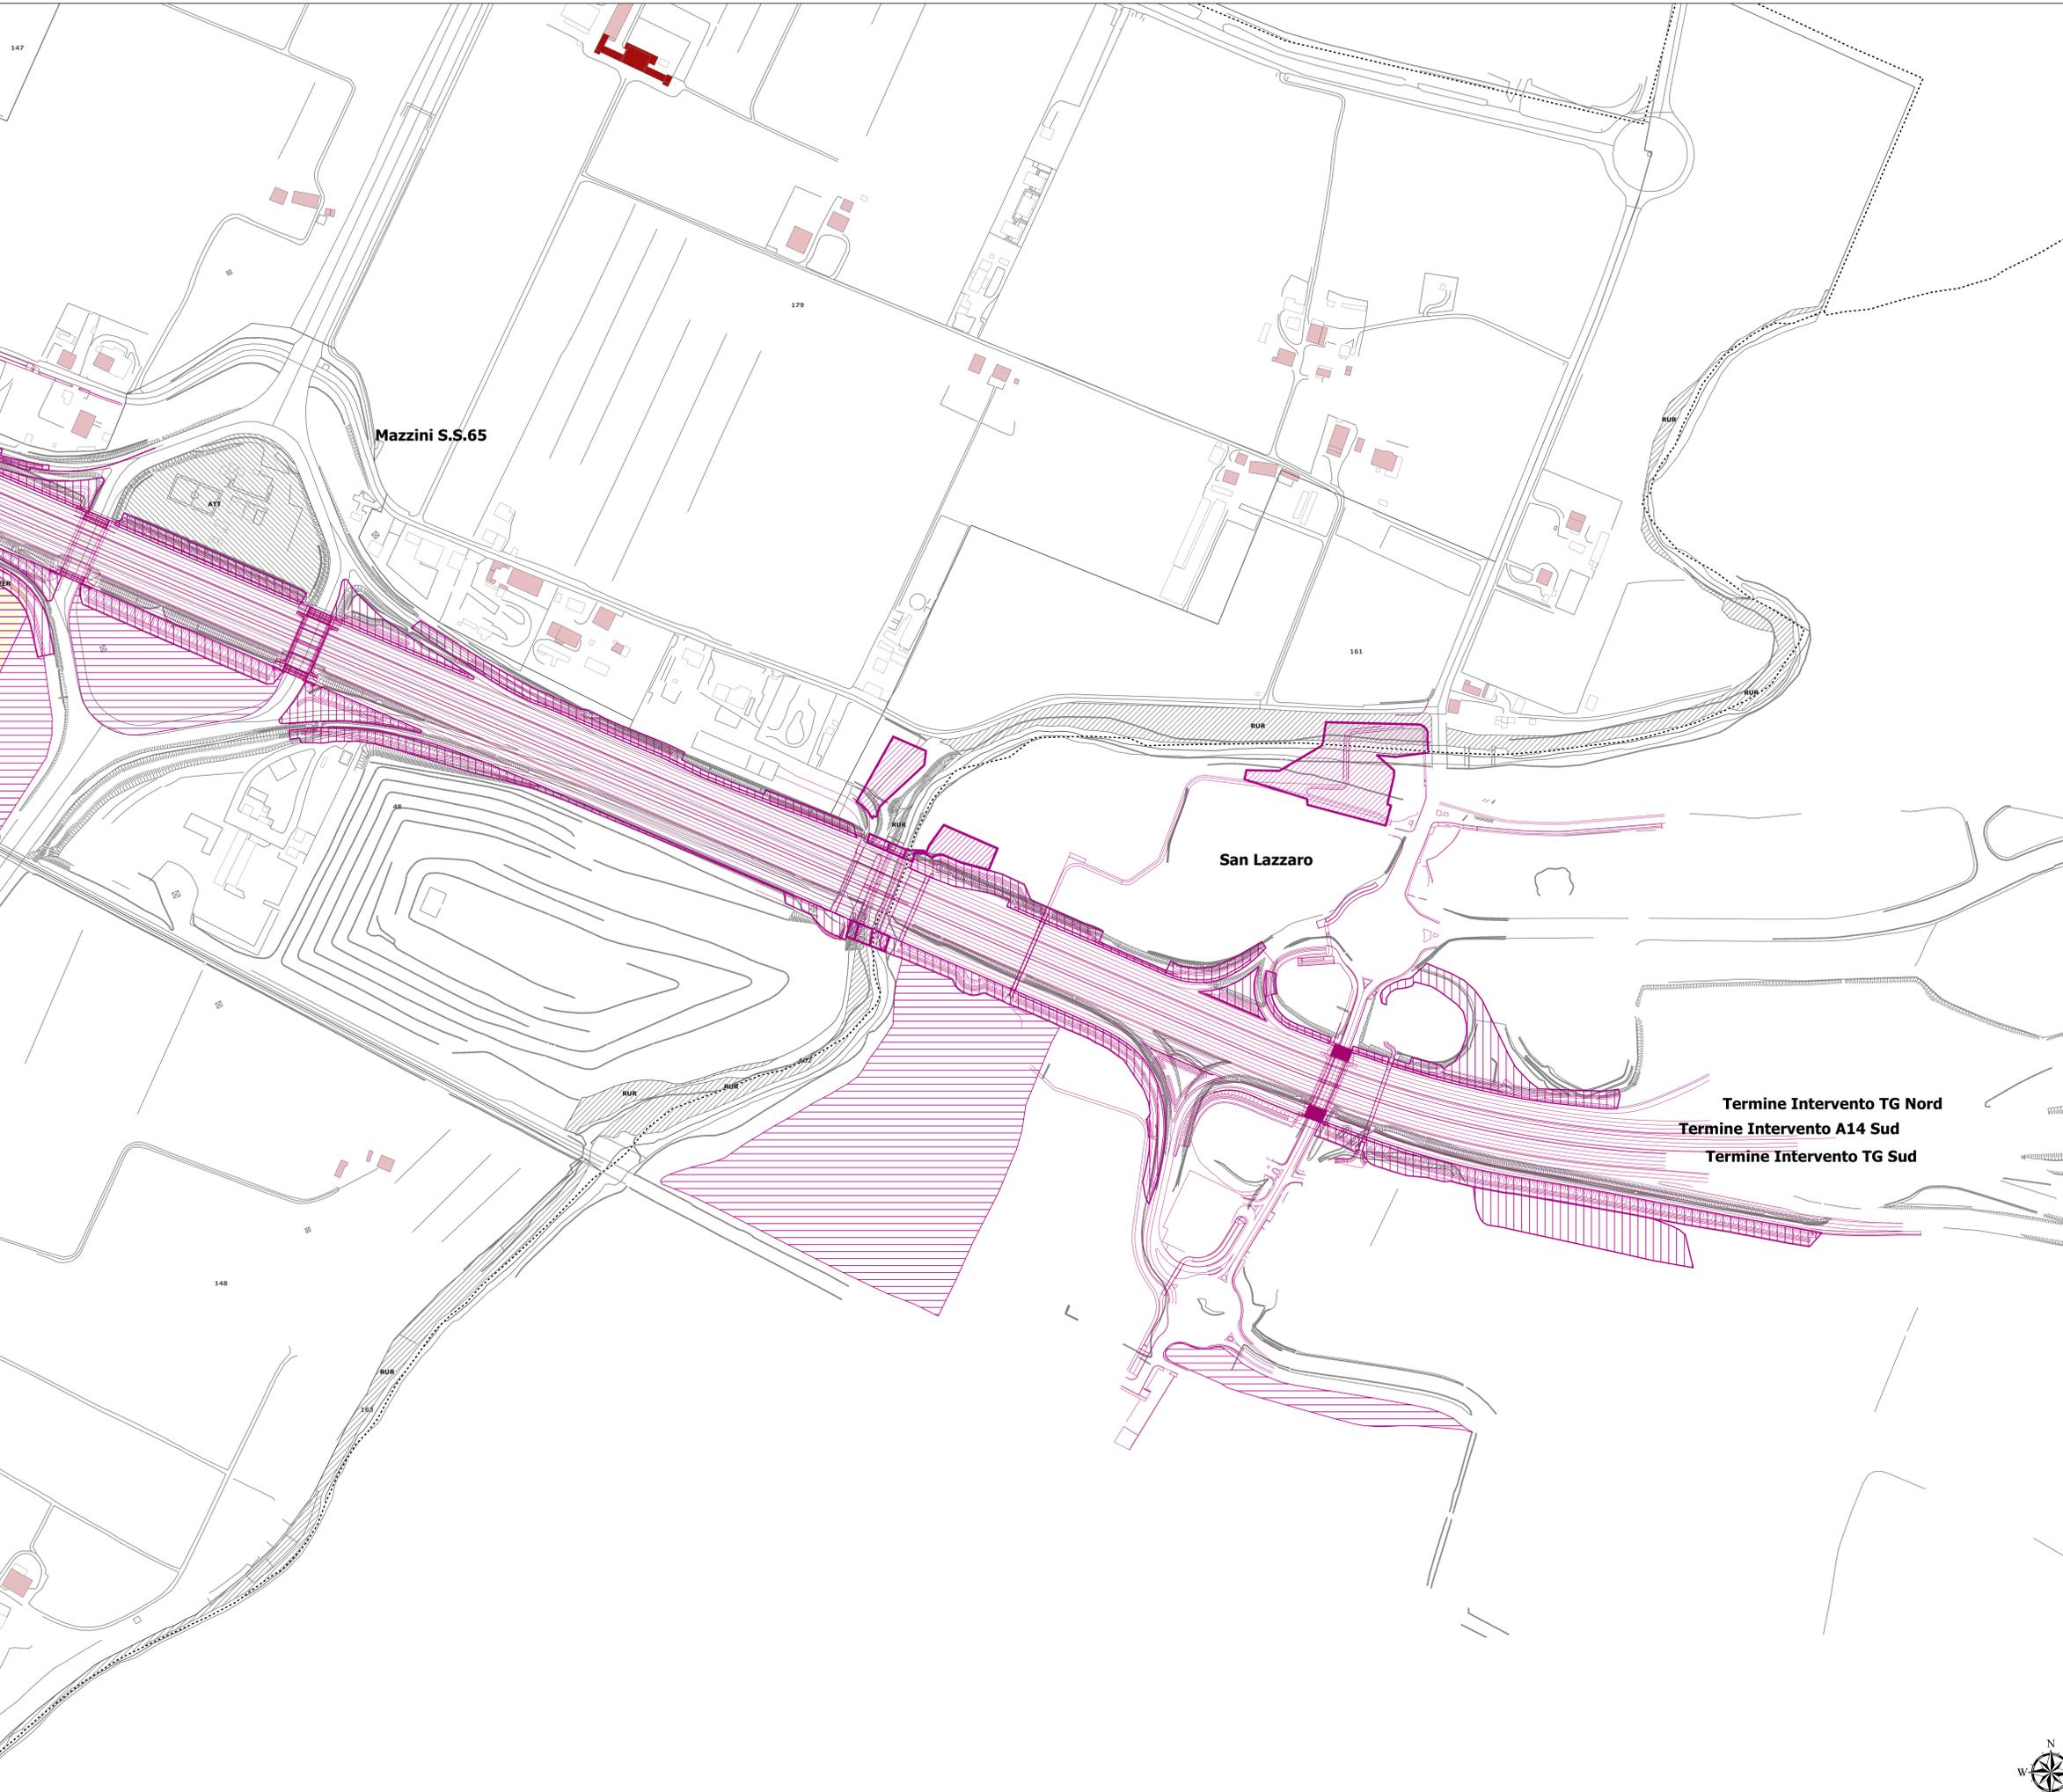

AUTOSTRADA (A14) : BOLOGNA-BARI-TARANTO
 TRATTO: BOLOGNA BORGO PANIGALE - BOLOGNA SAN LAZZARO

POTENZIAMENTO IN SEDE DEL SISTEMA
 AUTOSTRADALE E TANGENZIALE DI BOLOGNA

"PASSANTE DI BOLOGNA"

PROGETTO DEFINITIVO

DOCUMENTAZIONE GENERALE

INQUADRAMENTO URBANISTICO

Sovrapposizione del progetto definitivo sulla cartografia di Rue
 "Disciplina dei materiali urbani" interessata dall'intervento

Tav. 8/8

IL PROGETTISTA SPECIALISTICO Arch. Enrico Francesconi Ord. Arch. Milano n. 16888 RESPONSABILE ARCHITETTURA E PIANIFICAZIONE	IL RESPONSABILE INTEGRAZIONE PRESTAZIONI SPECIALISTICHE Ing. Raffaele Rivallesi Ord. Ingg. Sevesara N. A1068	IL DIRETTORE TECNICO Ing. Andrea Tadi Ord. Ingg. Parma n. 1154 PROGETTAZIONE NUOVE OPERE AUTOSTRADALI
--	--	--

INFORMAZIONE PROGETTO		CODICE IDENTIFICATIVO				INFORMAZIONE CLABORATO		OPERATORE		
Codice Comune	INTELL. 2014/2015	Fase	Contatti	Program.	IN. S.S.	Prova croce	Ta	Destino	Rev.	Area
111465	0000	PD DG URB	00000	00000	D	AUA	2064	-	2	5004 12.200

PROJECT MANAGER Ing. Raffaele Rivallesi Ord. Ingg. Sevesara N. A1068	SUPPORTE SPECIFICITICO iride	REVISIONE n. rev. 1. DICEMBRE 2017 2. SETTEMBRE 2018 3. SETTEMBRE 2020 4. -
REDATTO	VERIFICATO	

VISTO DEL COMMITTENTE
autostrade per l'italia
 IL RESPONSABILE UNICO DEL PROCEDIMENTO
 Ing. Sandro Neri

VISTO DEL CONCESSIONARIO
Ministero delle Infrastrutture e dei Trasporti
 Ing. Sandro Neri

