


Key plan

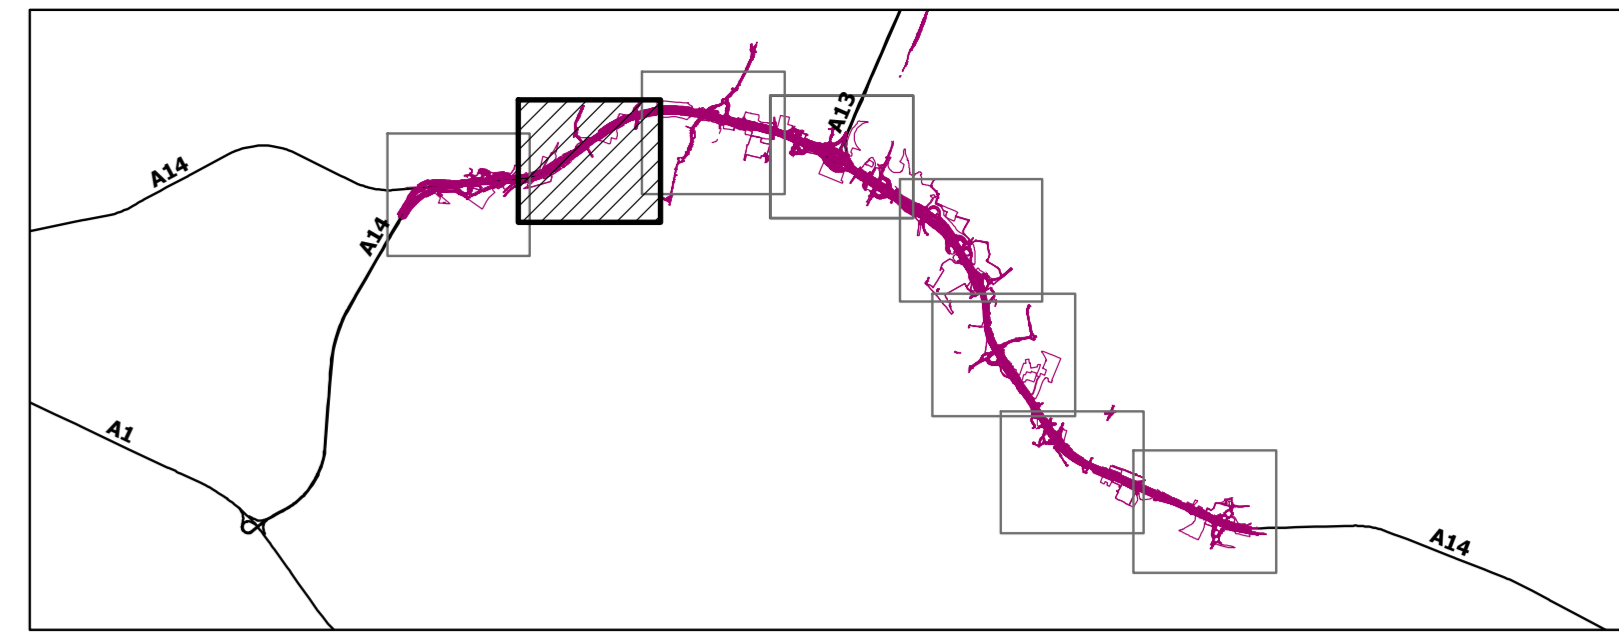

Legenda

- Opere ed interventi di progetto**
- Infrastrutture viarie
  - Barriere acustiche
  - Gallerie foniche
  - Fasce di mitigazione - proprietà ASPI
  - Parchi pubblici e fasce boscate - proprietà Comune di Bologna
  - Rinaturalizzazione fasce fluviali
  - Rinaturalizzazione fasce fluviali - opere a verde

LEGENDA

- PERIMETRO DEL PUA
- DENOMINAZIONE INSULA
- AREE ESCLUSE DAL PUA
- PORTICATI

Fonte: Comune di Bologna, Masterplan architettonico - Tav. P4



**AUTOSTRADA (A14) : BOLOGNA-BARI-TARANTO**  
 TRATTO: BOLOGNA BORGO PANIGALE - BOLOGNA SAN LAZZARO

POTENZIAMENTO IN SEDE DEL SISTEMA  
 AUTOSTRADALE E TANGENZIALE DI BOLOGNA

"PASSANTE DI BOLOGNA"

**PROGETTO DEFINITIVO**

**DOCUMENTAZIONE GENERALE**

**INQUADRAMENTO URBANISTICO**

Sovrapposizione del progetto definitivo con le previsioni di PUA  
 o piani particolareggiati in corso di attuazione

Tav. 1/9

IL PROGETTISTA SPECIALISTICO Arch. Enrico Francesconi Ord. Arch. Milano N. 16888	IL RESPONSABILE INTEGRAZIONE PRESTAZIONI SPECIALISTICHE Ing. Raffaele Rinaldi Ord. Ingg. Mantova N. A1068	IL DIRETTORE TECNICO Ing. Andrea Tanti Ord. Ingg. Parma N. 1154
RESPONSABILE ARCHITETTURA E PERMESSO	PROGETTAZIONE NUOVE OPERE AUTOSTRADALI	

INQUADRAMENTO	CLASSIFICAZIONE	PROGETTO	REVISIONE
111465	0000	PD DG URB	00000
		00000	D AUA
			2065 - 2
			SOALA 1:2.000

PROJECT MANAGER Ing. Raffaele Rinaldi Ord. Ingg. Mantova N. A1068	SUPPORTO SPECIALISTICO inide	REVISIONE
REDAZIONE	VERIFICATO	1 - 09/01/2017
		2 - 01/02/2017
		3 - 01/02/2017
		4 - 01/02/2017

VISTO DEL COMMITTENTE  
**autostrade per l'italia**

VISTO DEL CONCESSIONARIO  
 Ministero delle Infrastrutture e dei Trasporti

