

Legenda


- Opere ed interventi di progetto**
- Infrastrutture viarie
 - Barriere acustiche
 - Gallerie foniche
 - Fasce di mitigazione - proprietà ASP1
 - Parchi pubblici e fasce boscate - proprietà Comune di Bologna
 - Rinaturalizzazione fasce fluviali
 - Rinaturalizzazione fasce fluviali - opere a verde

LEGENDA

- DELIMITAZIONI DEGLI R.3.22 PRG secondo il verbale di Quote e linee
- RIDEFINIZIONE DEL CONTORNO ESTERNO DEGLI R.3.22 proposta del PIANO PARTICOLAREGGIATO
- RIPARTIZIONI INTERNE DEGLI R.3.22 fatti ecc.

Alberi di nuovo impianto (sensibilità elevata in arboricoltura)		Arbusti di nuovo impianto (sensibilità elevata in arboricoltura)	
A1 PICCOLI ALBERI n. 34	MCE Mespilus germanica MEY Malus sylvestris PDI Prunus domestica PMA Prunus mahaleb PST Prunus sibirica	avv Amelanchier ovalis n.52 ber Berberis vulgaris n.36 cov Corylus avellana n.42 com Comus sanguinea n.62 hps Hippophae rhamnoides n.31 lul Liquidum vulgare n.63 pds Prunus padus n.30 pdp Prunus domestica n.63 ros Rosa canina n.37 sri Sambucus nigra n.52 spp Salix spp. n.29 svu Syringa vulgaris n.43 vop Viburnum opulus n.49	Totale arbusti n.579
A2 ALBERI DI MEDIO SVILUPPO n. 70	ACA Acer campestre CBE Carpinus betulus FOM Fraxinus omnia PAV Prunus avium SOD Sorbus domestica		
A3 ALBERI DI GRANDE SVILUPPO n. 42	FRAN Fraxinus angustifolia PAL Populus alba QFR Quercus pedunculata QRO Quercus robur UMI Ulmus minor		
Arbusti esistenti	PCER Prunus cerasifera PNI Populus nigra 'Italica' RPI Robinia pseudoacacia UMI Ulmus minor	mir miradolo pdp popolo nero depresso nove noce cico corno di capra	

Fonte: Comune di Bologna, Piano particolareggiato R.3.22 "Via Michelino e nuova uscita autostradale Fiera" DCC D.d.G. n.111 del 25/11/2007
 Tav. A21 - Stato di fatto, mappa planimetrica ed aerea; Zona urbana speciale R.3.22 Piano particolareggiato dell'area compresa tra Viale Europa e Via Michelino Tav. n.6 - Planimetria generale con dati di progetto; Piano particolareggiato R.3.22 Via Michelino e nuova uscita autostradale "Fiera"
 Tav. 4 - Progetto di sistemazione a verde "AS BULLI"

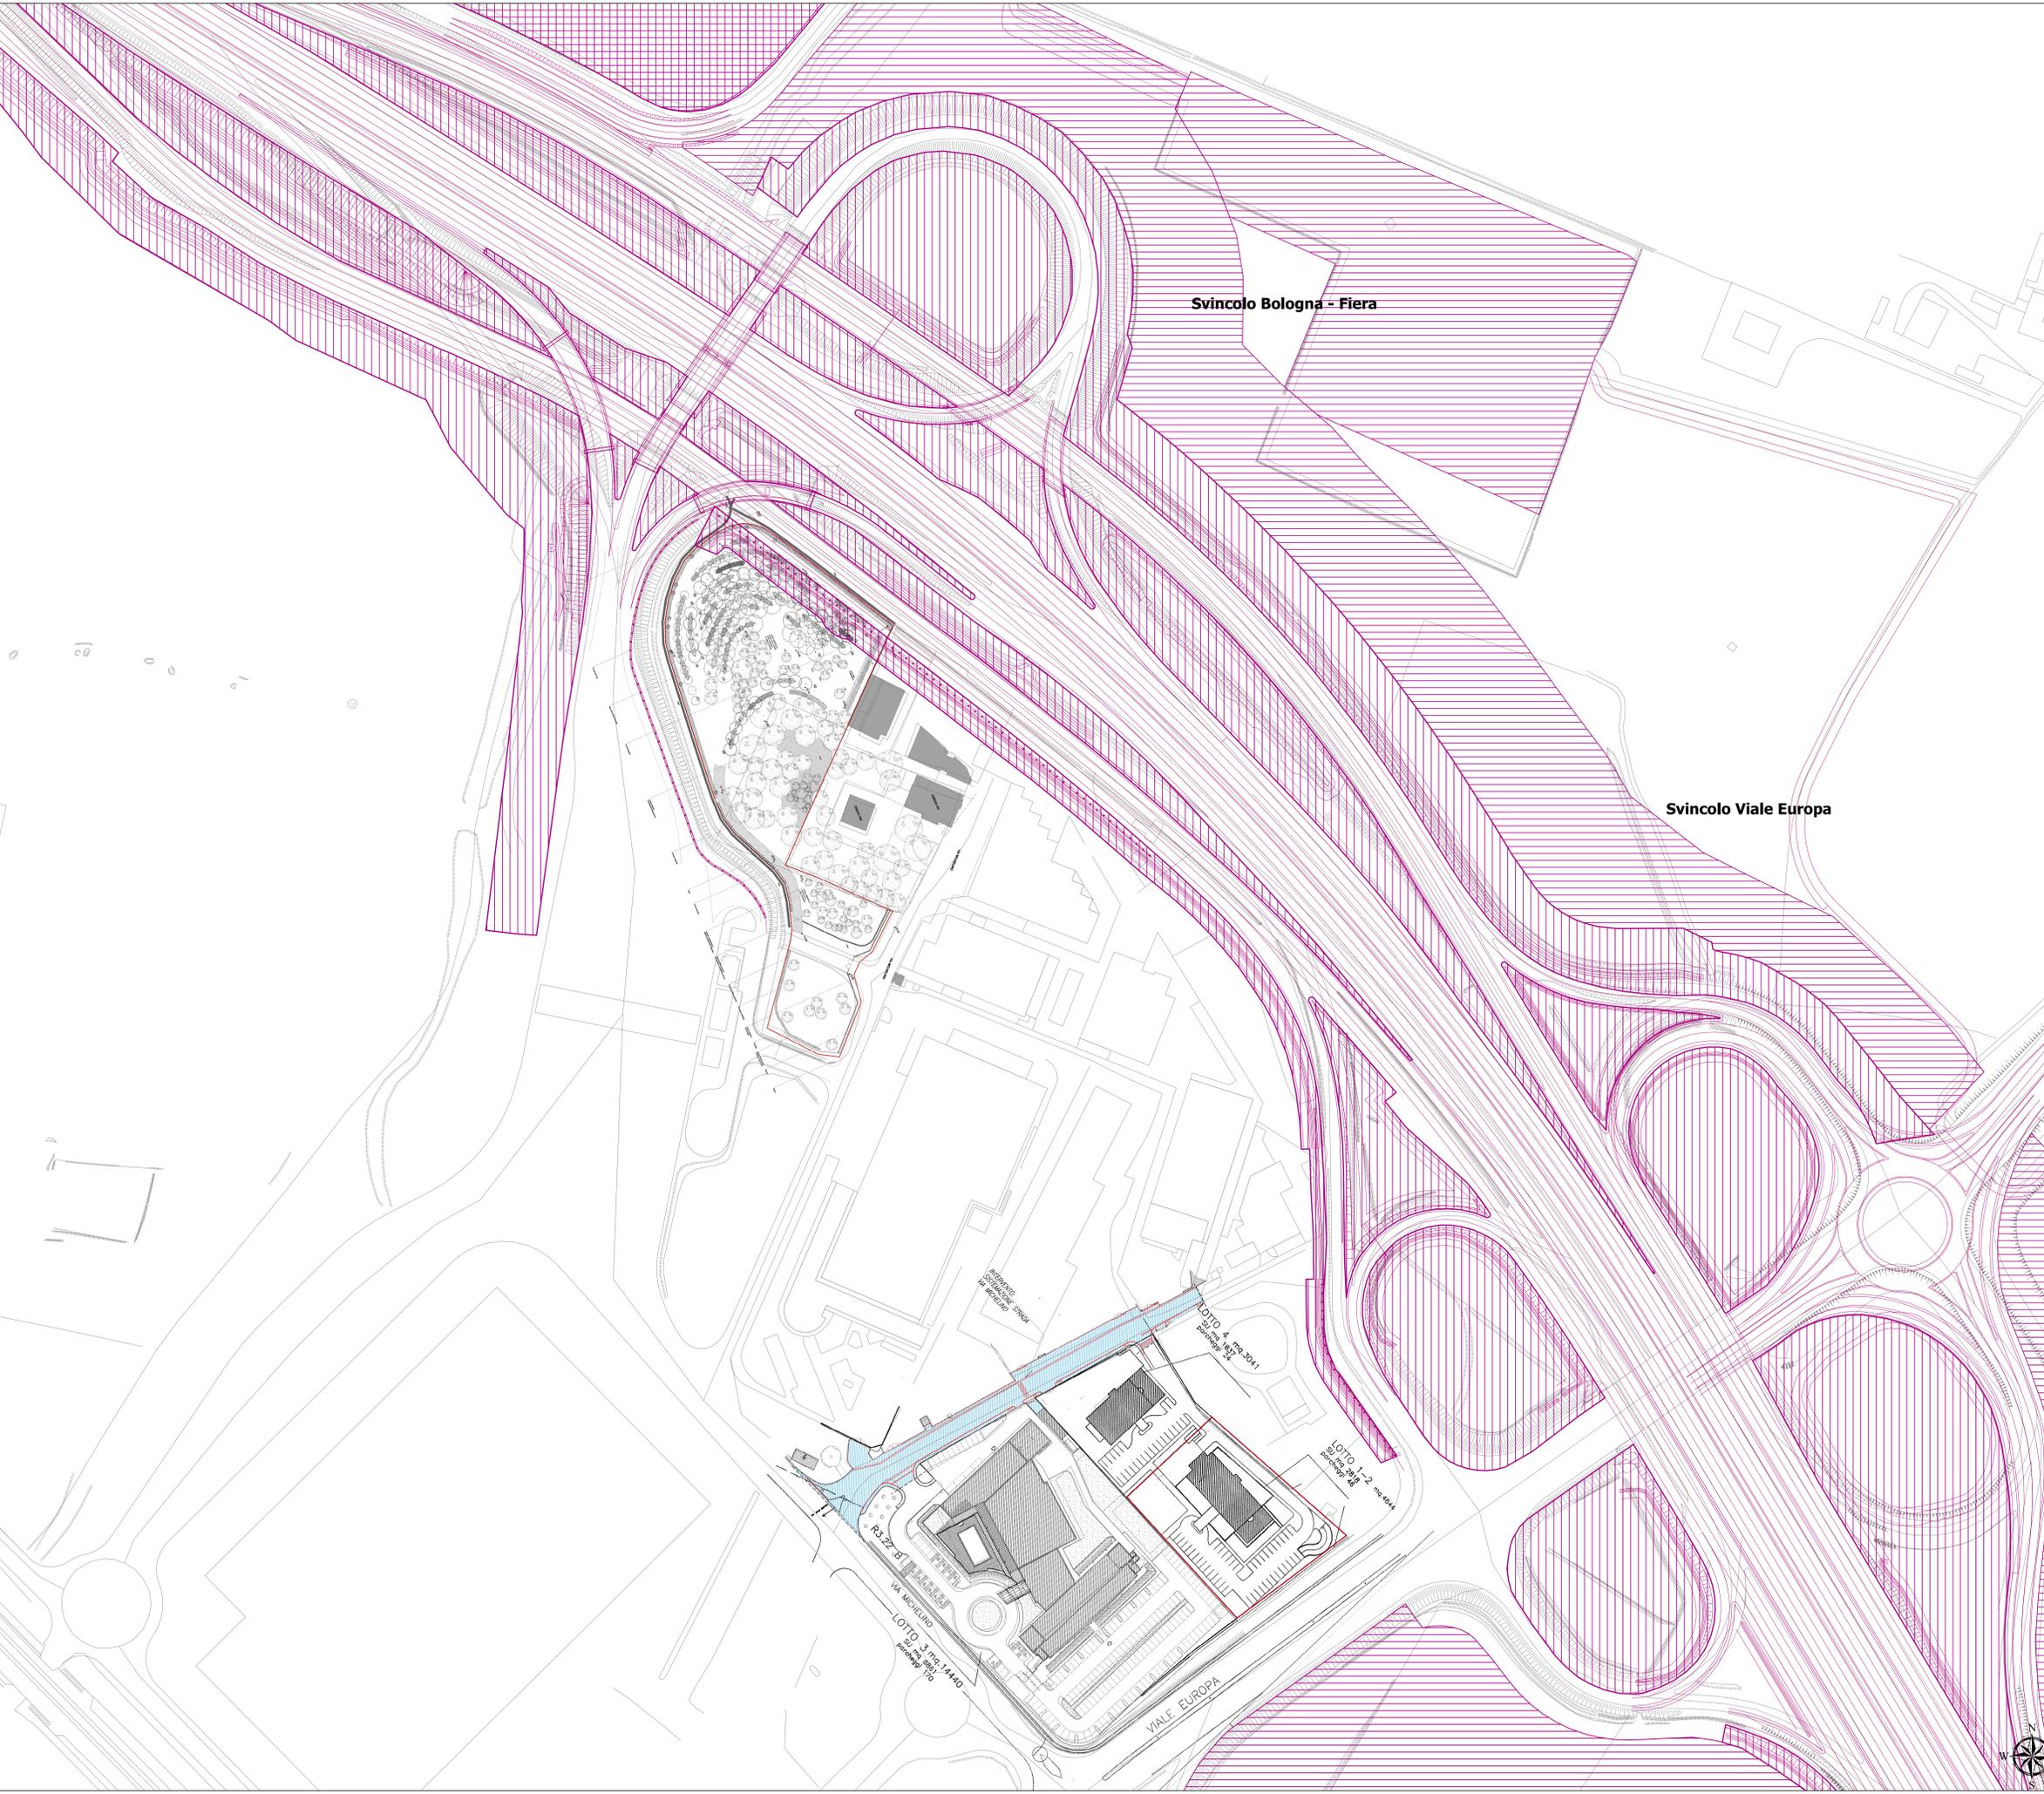

autostrade per l'italia

AUTOSTRADA (A14) : BOLOGNA-BARI-TARANTO
 TRATTO: BOLOGNA BORGO PANIGALE - BOLOGNA SAN LAZZARO

POTENZIAMENTO IN SEDE DEL SISTEMA
 AUTOSTRADALE E TANGENZIALE DI BOLOGNA

"PASSANTE DI BOLOGNA"

PROGETTO DEFINITIVO

DOCUMENTAZIONE GENERALE

INQUADRAMENTO URBANISTICO

Sovrapposizione del progetto definitivo con le previsioni di PUA
 o piani particolareggiati in corso di attuazione

Tav. 5/9

IL PROGETTISTA SPECIALISTICO Arch. Enrico Francosini Ord. Avv. Milano n. 16888		IL RESPONSABILE INTEGRAZIONE PROFESSIONE SPECIALE Ing. Raffaele Rivadossi Ord. Ingg. Macerata N. A1068		IL DIRETTORE TECNICO Ing. Andrea Tanti Ord. Ingg. Parma N. 1154	
RESPONSABILE ARCHITETTURA E PAESAGGIO		PROGETTADORE MOVIE OPERE AUTOSTRADALI			
INFORMAZIONI PROGETTO	CODICE IDENTIFICATIVO			ORDINATORE	
Codice Comm. 111465	111465	0000	PD/DG/URB	00000	00000
				D/AUA	2069 - 2
					SOGLIA 11.000
PROGETTO MANAGER Ing. Raffaele Rivadossi Ord. Ingg. Macerata N. A1068		SUPPORTO SPECIALISTICO inide		REVISIONE	
REDAITTO		VERIFICATO		n. data	
				1 15 SETTEMBRE 2017	
				2 15 SETTEMBRE 2017	
				3 -	
				4 -	

VISTO DEL COMMITTENTE
autostrade per l'italia

VISTO DEL CONCESSIONE
 Ministero delle Infrastrutture e dei Trasporti