


- LEGENDA**
- Barriere foniche
 - - - Limite area ASPI
 - - - Limite area comune
 - Piste ciclabili
 - Altre opere (escluse dal progetto)
 - Opere programmatiche (escluse dal progetto)

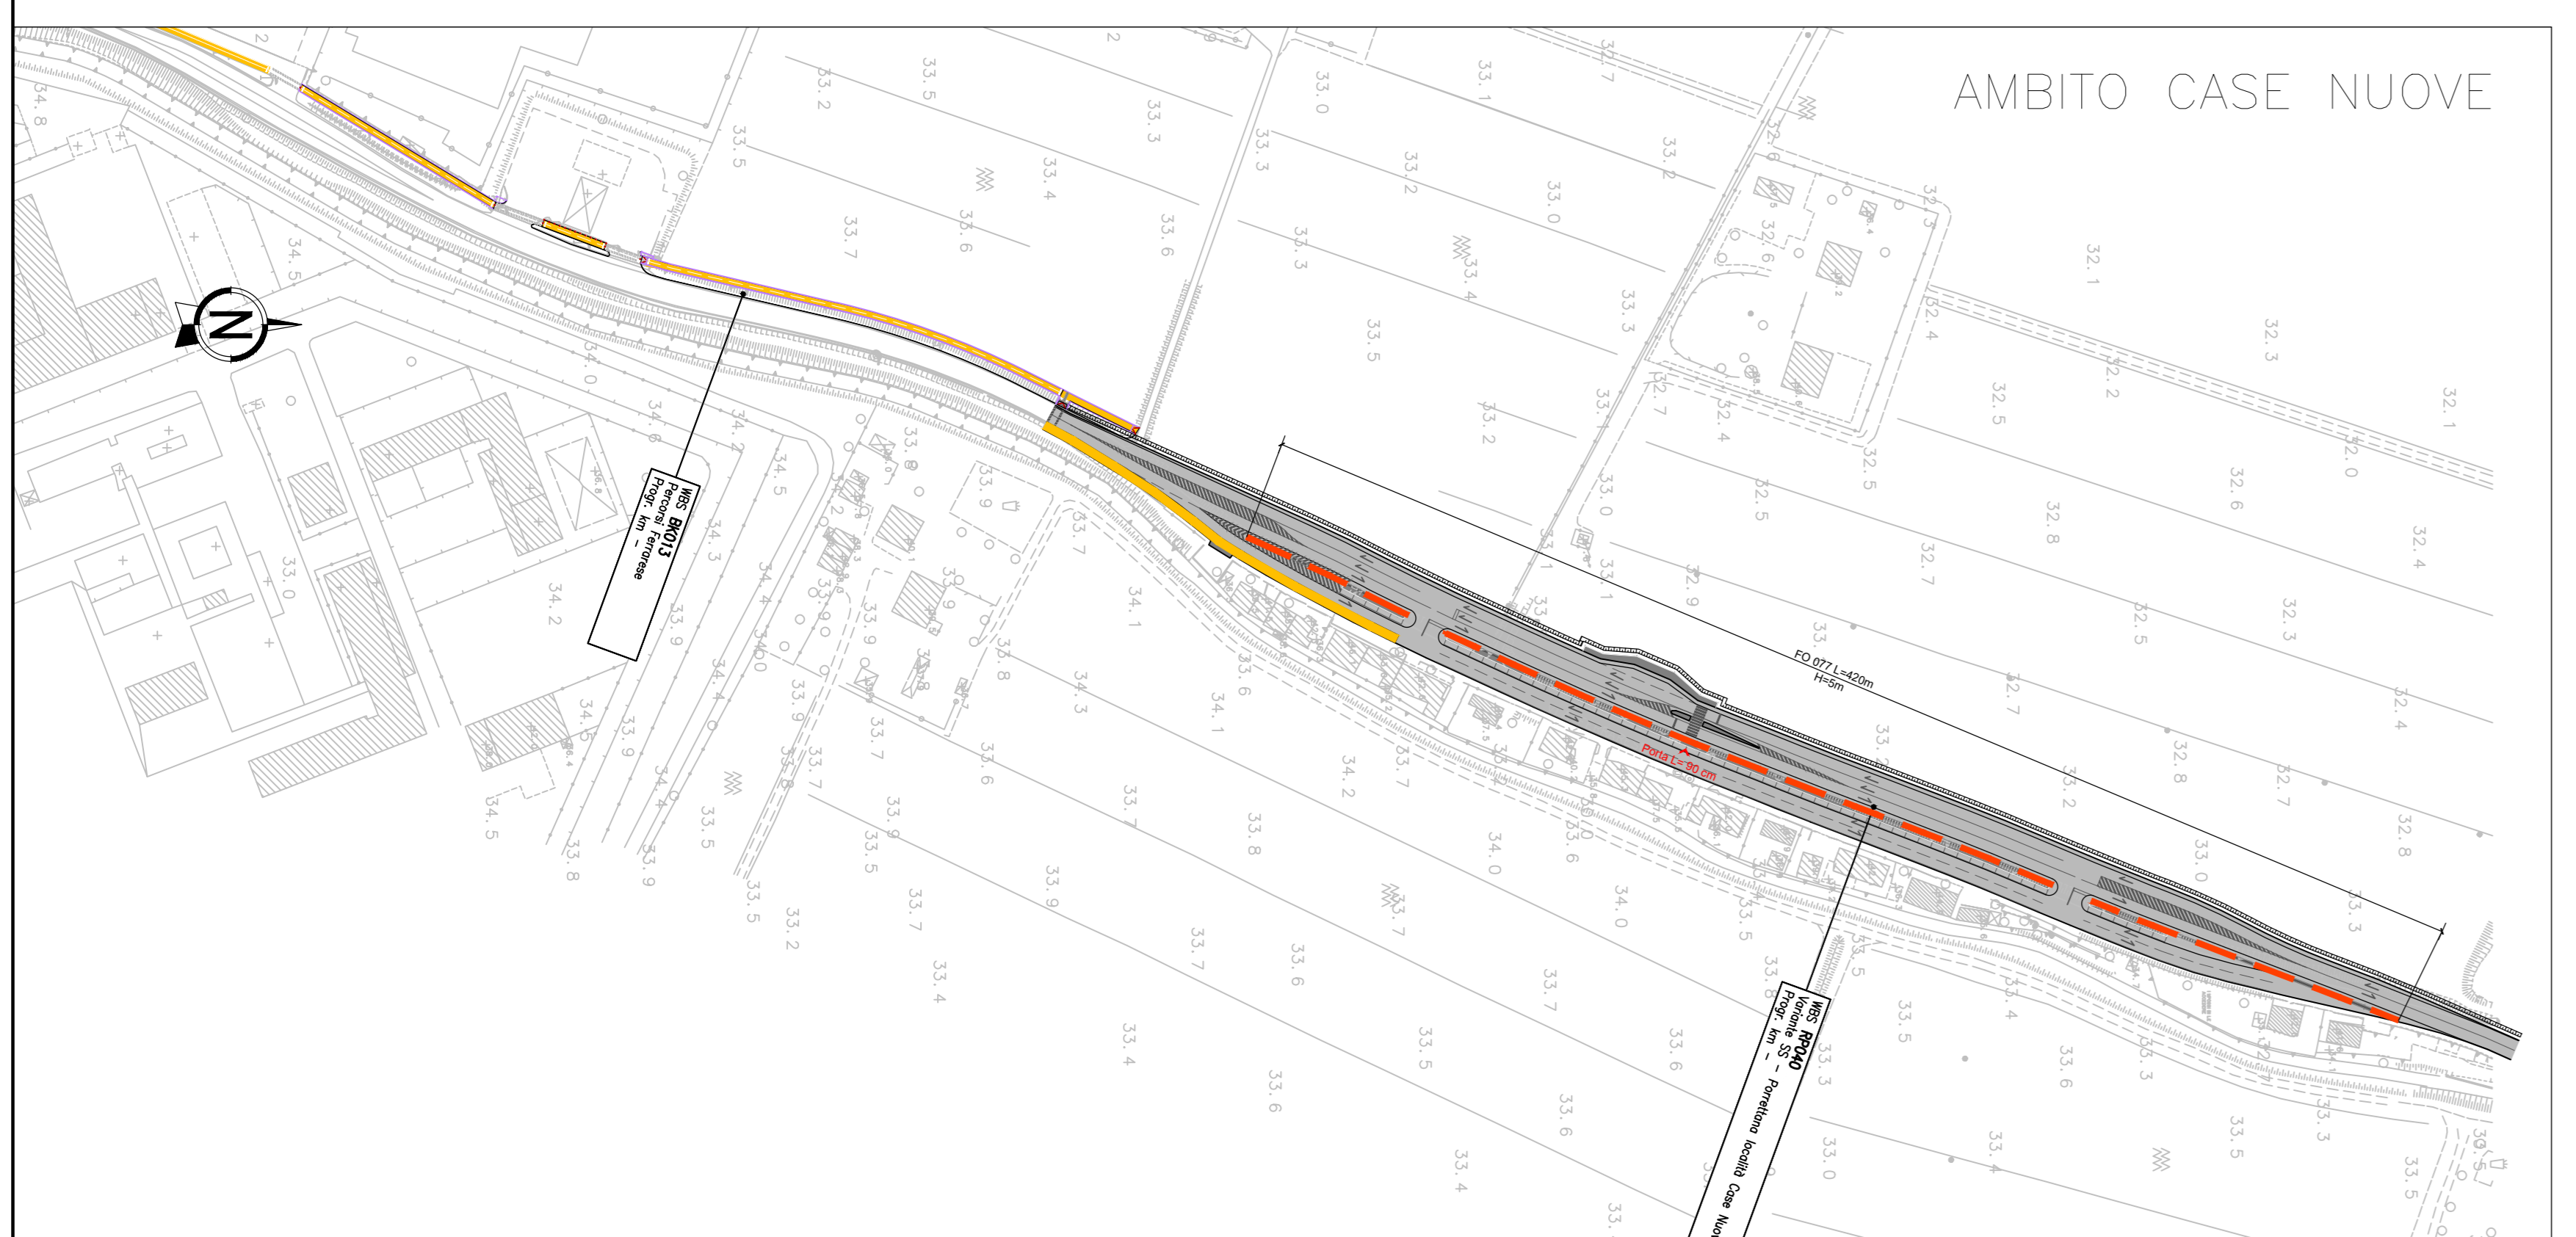

autostrade per l'italia

AUTOSTRADA (A14) : BOLOGNA-BARI-TARANTO
 TRATTO: BOLOGNA BORGO PANIGALE - BOLOGNA SAN LAZZARO

POTENZIAMENTO IN SEDE DEL SISTEMA
 AUTOSTRADALE E TANGENZIALE DI BOLOGNA

"PASSANTE DI BOLOGNA"

PROGETTO DEFINITIVO

A1 - CORPO AUTOSTRADALE

PARTE STRADALE

Planimetria generale di progetto
 tav. 4 di 8

IL PROGETTISTA SPECIALISTICO Ing. Gianluigi Solivetti Via. Ing. Milano N.22/796		IL RESPONSABILE INTEGRAZIONE PRESTAZIONI SPECIALISTICHE Ing. Raffaele Rinaldi Via. Ing. Mozzana N. 41068		IL DIRETTORE TECNICO Ing. Andrea Tassi Via. Ing. Parma N. 1154	
PROGETTAZIONE NUOVE OPERE AUTOSTRADALI					
CODICE IDENTIFICATIVO					
111465	0000	PD/AU/PRS	GE000	00000	D/STD/3014 -3
SCALA 1:2000					
PROJECT MANAGER Ing. Raffaele Rinaldi Via. Ing. Mozzana N. 41068		SUPPORTO SPECIALISTICO		REVISIONE	
REDAZIONE		VERIFICATO		1 15/09/2022	
				2 15/09/2022	
				3 15/09/2022	
				4 15/09/2022	