


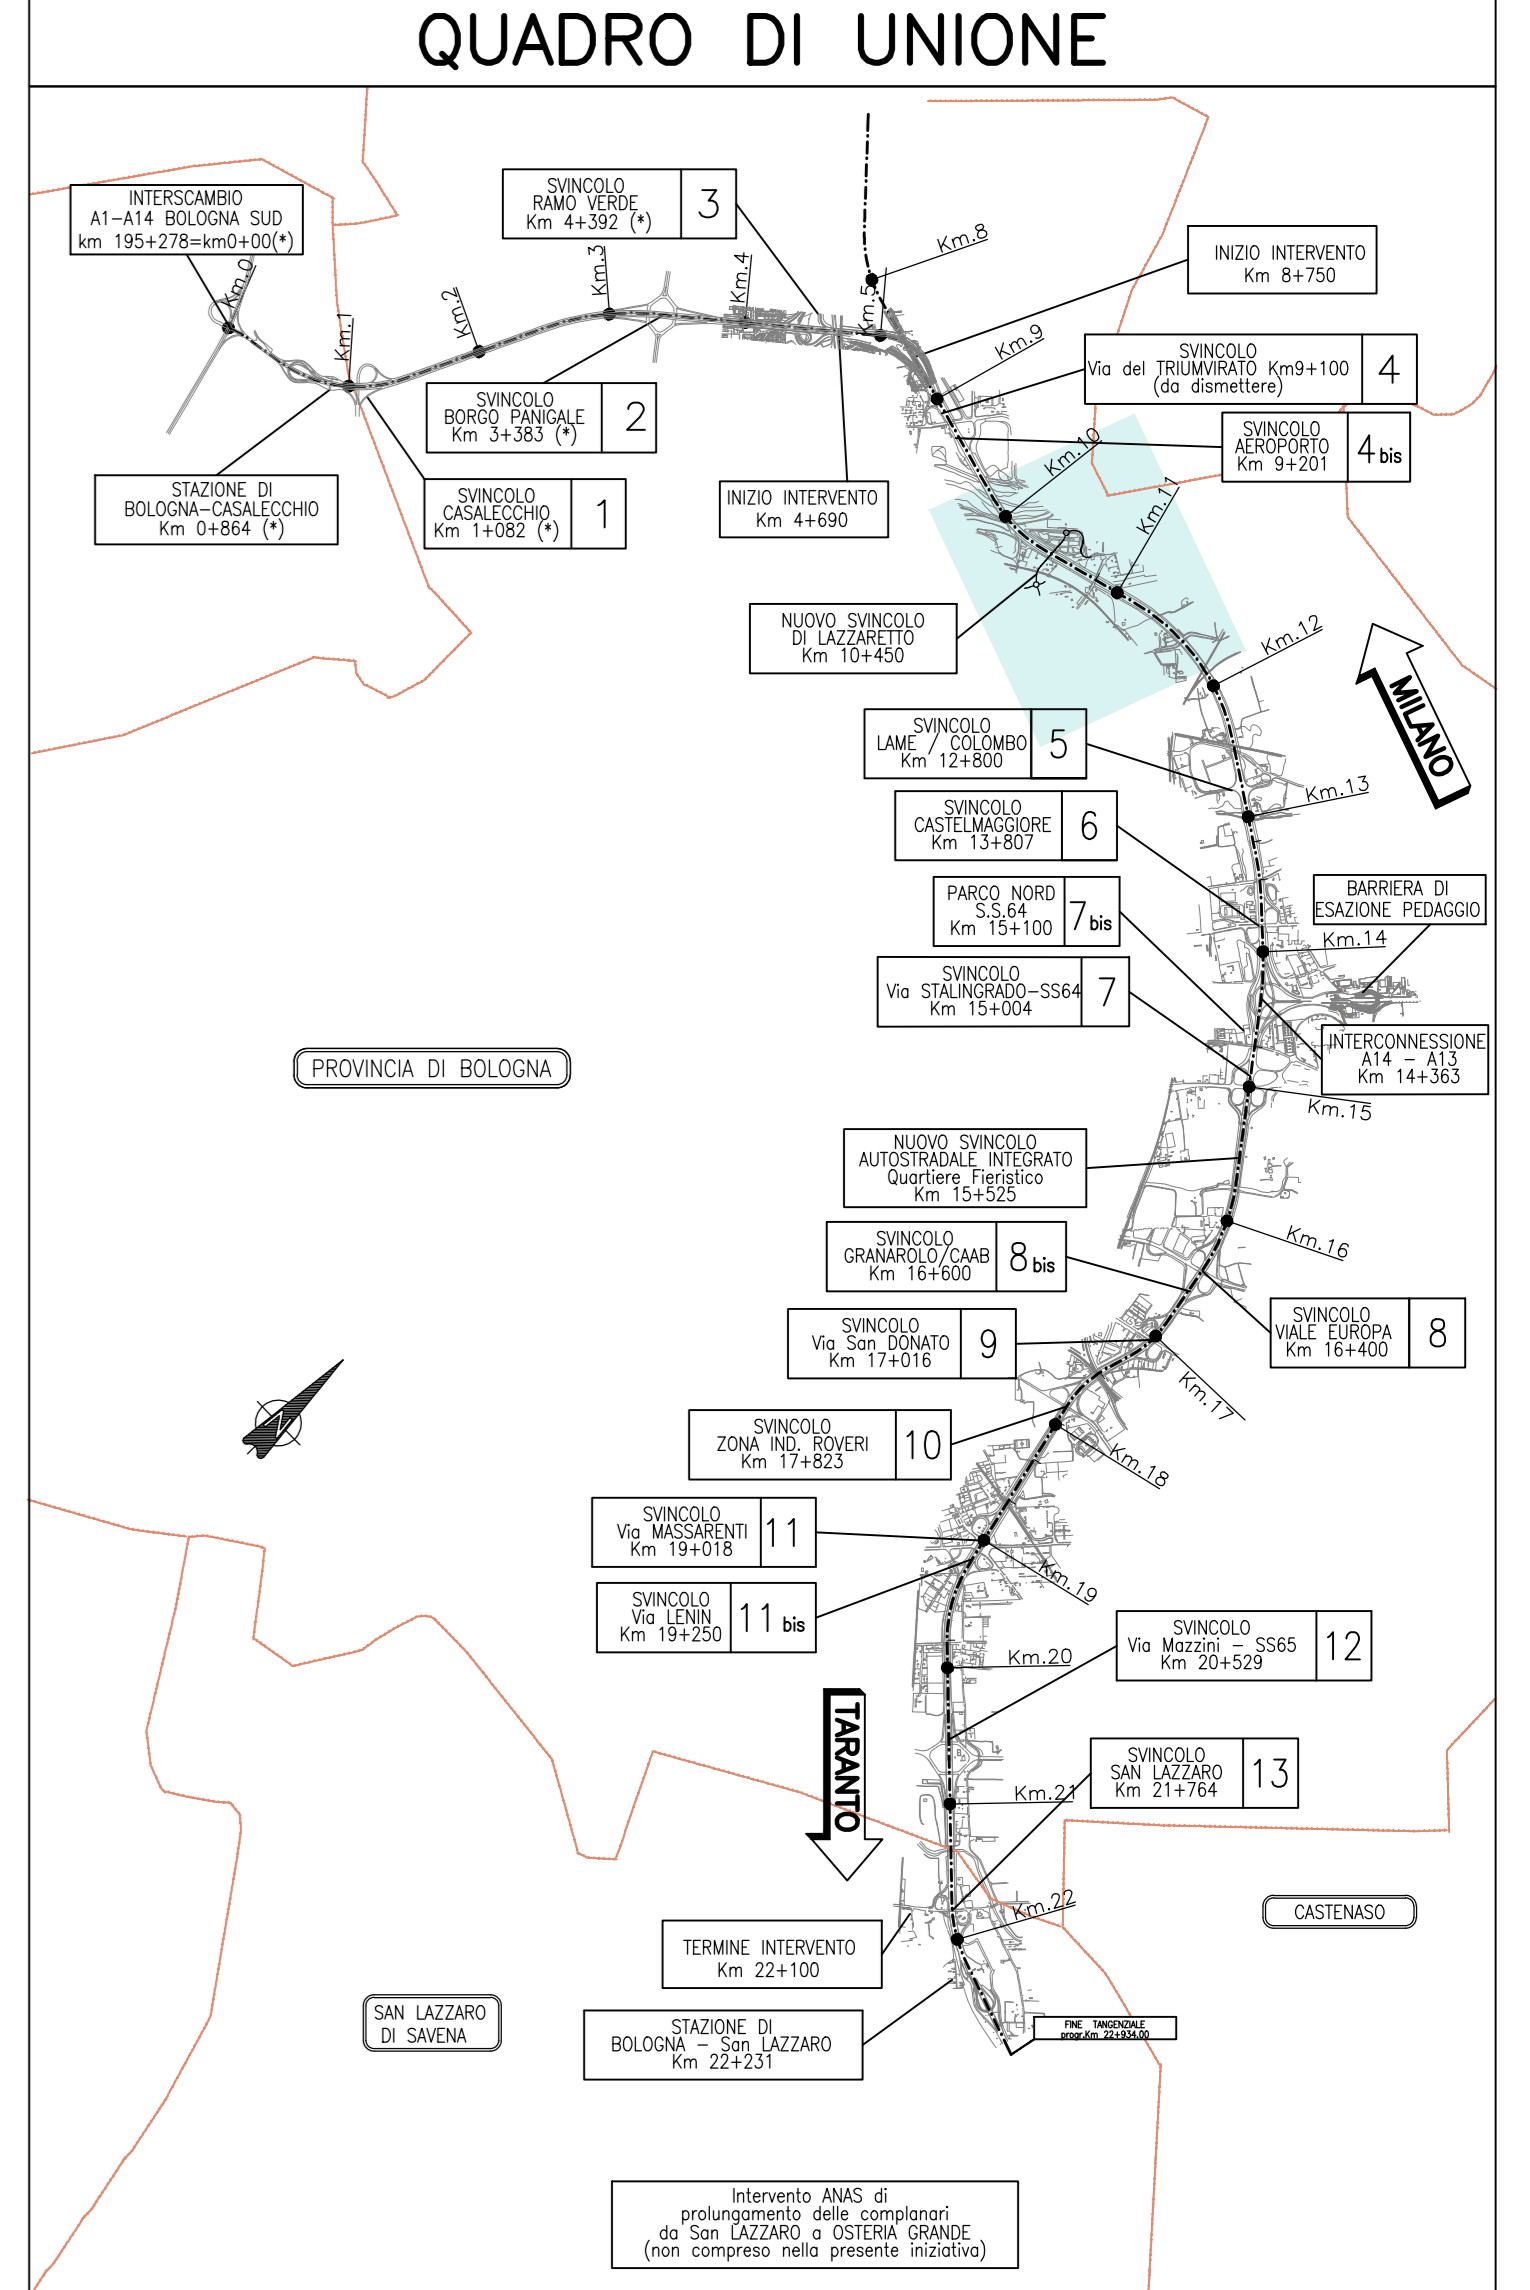

PROVINCIA : BOLOGNA  
 COMUNE : CALDERARA DI RENO

PROVINCIA : BOLOGNA  
 COMUNE : BOLOGNA



NOTA BENE:  
 LE PROGRESSIVE PK INDICATE SONO RIFERITE ALL'ASSE AUTOSTRADA A14 ESISTENTE

**autostrade per l'italia**

**AUTOSTRADA (A14) : BOLOGNA-BARI-TARANTO**  
 TRATTO : BOLOGNA BORGO PANIGALE - BOLOGNA SAN LAZZARO

POTENZIAMENTO IN SEDE DEL SISTEMA  
 AUTOSTRADALE E TANGENZIALE DI BOLOGNA

"PASSANTE DI BOLOGNA"

PROGETTO DEFINITIVO

AUTOSTRADA A14 / TANGENZIALE

PROGETTO STRADALE

STATO DI FATTO

PLANIMETRIA

TAV. 2 DI 8

IL PROGETTISTA SPECIALISTICO Ing. Gianluigi Santoro Spagnoli C/O Ing. Massimo A. A1068 RESPONSABILE STRADALE E AREA STRADALE	IL RESPONSABILE INTEGRAZIONE PRESTAZIONI SPECIALISTICHE Ing. Raffaele Rinaldesi C/O Ing. Massimo A. A1068	IL DIRETTORE TECNICO Ing. Andrea Tenti C/O Ing. Massimo A. A1068 PROGETTAZIONE NUOVE OPERE AUTOSTRADALI
--	--	--

APPENDICE PROGETTO	CODICE IDENTIFICATIVO				APPENDICE ELABORAZIONE	ORDINATORE			
Codice Cliente	111465	0000	PD/AU/PRS	SF000	00000	DSTD	3002	-2	SCALA 1:2000

	PROJECT MANAGER Ing. Raffaele Rinaldesi C/O Ing. Massimo A. A1068	SUPPORTO SPECIALISTICO	REVISIONE
	REDAZIONE	VERIFICATO	1 08/2017 2 15/09/2017 3 15/09/2017 4 15/09/2017

VISTO DEL COMMITTENTE  IL RESPONSABILE DELL'OPERA Ing. Fabio Valeri	VISTO DEL CONCESSIONARIO  Ministero delle Infrastrutture e dei Trasporti Direzione Regionale Emilia-Romagna Ufficio Provinciale di Bologna
--	--