




PROVINCIA : BOLOGNA
 COMUNE : BOLOGNA

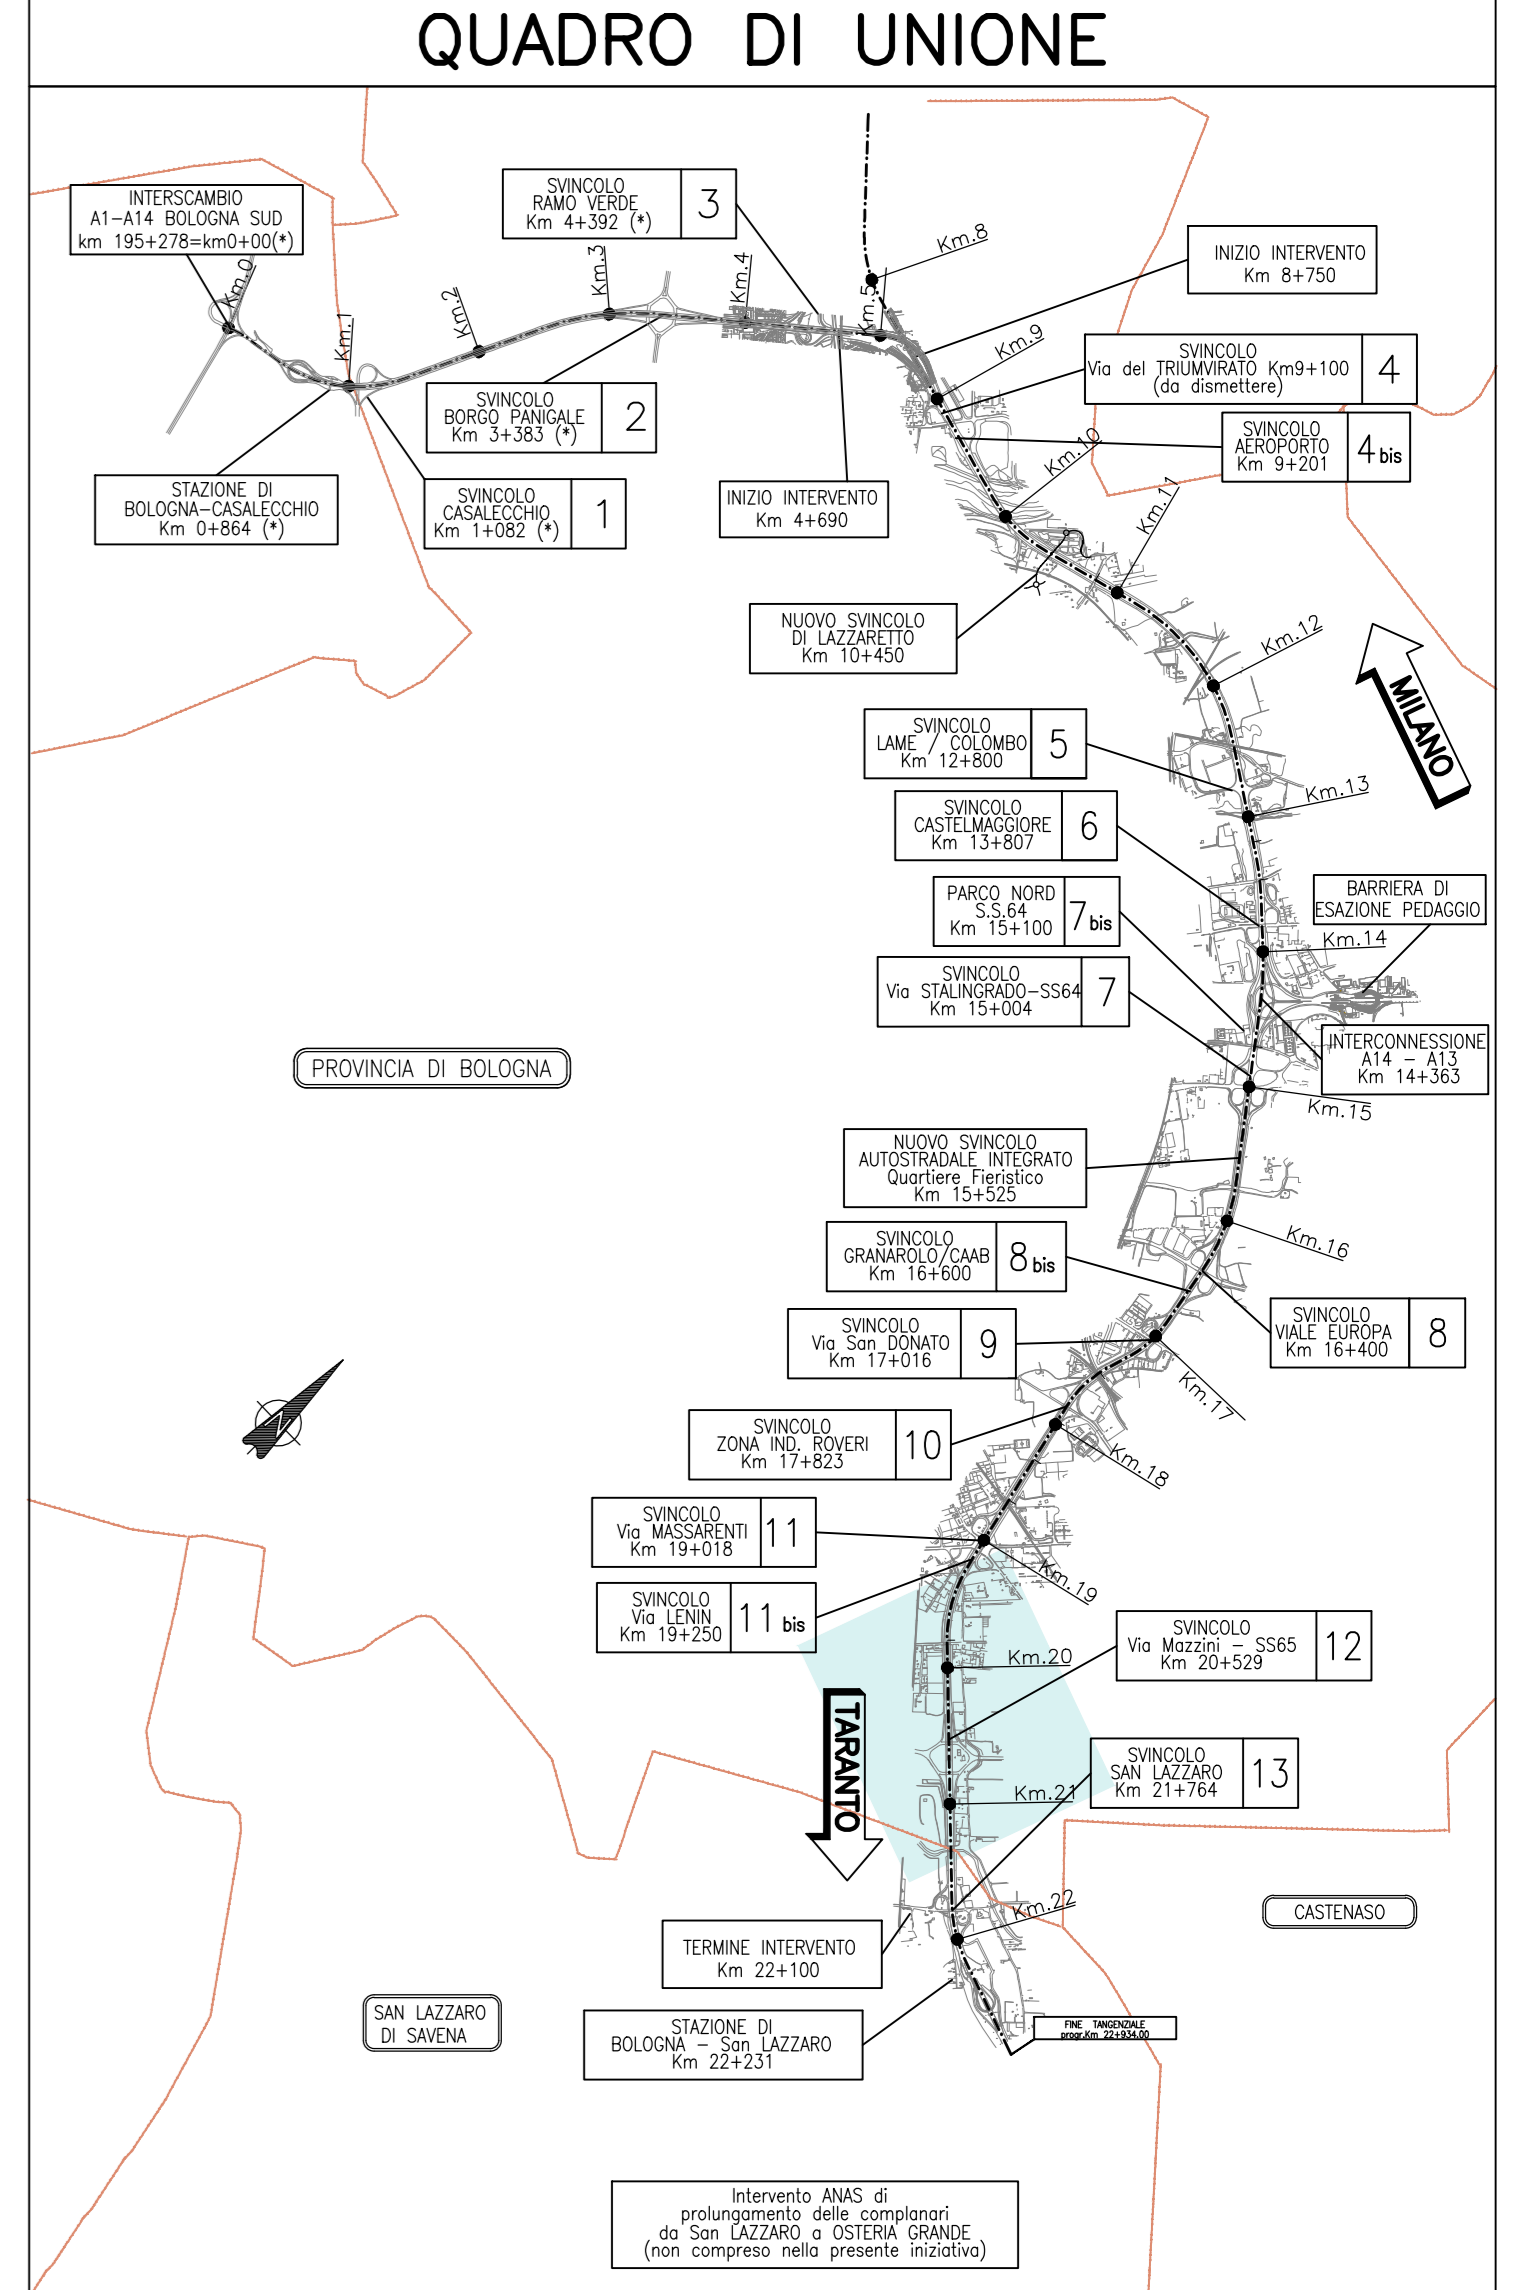

NOTA BENE:
 LE PROGRESSIVE PK INDICATE SONO RIFERITE ALL'ASSE AUTOSTRADALE A14 ESISTENTE

autostrade per l'italia

AUTOSTRADA (A14) : BOLOGNA-BARI-TARANTO
 TRATTO : BOLOGNA BORGO PANIGALE - BOLOGNA SAN LAZZARO

POTENZIAMENTO IN SEDE DEL SISTEMA
 AUTOSTRADALE E TANGENZIALE DI BOLOGNA

"PASSANTE DI BOLOGNA"

PROGETTO DEFINITIVO

AUTOSTRADA A14 / TANGENZIALE

PROGETTO STRADALE

STATO DI FATTO

PLANIMETRIA
 TAV. 7 DI 8

IL PROGETTISTA SPECIALISTICO Ing. Gianluca Sestini Ord. Ingg. Milano n. 407/04 RESPONSABILE STRADALE E ARREDI STRADALI		IL RESPONSABILE INTEGRAZIONE PRESTAZIONI SPECIALISTICHE Ing. Raffaele Rinaldesi Ord. Ingg. Mozzate n. 41/08		IL DIRETTORE TECNICO Ing. Andrea Tassi Ord. Ingg. Parma n. 1154 PROGETTAZIONE NUOVE OPERE AUTOSTRADALI	
CODICE IDENTIFICATIVO					
111465	0000	PD/AU	PRS	SF000	00000
D S T D				3007	-2
SCALA				1:2000	
PROJECT MANAGER Ing. Raffaele Rinaldesi Ord. Ingg. Mozzate n. 41/08		SUPPORTO SPECIALISTICO		REVISIONE	
REDAZIONE		VERIFICATO		1 - 11 DICEMBRE 2011	
				2 - 1 SETTEMBRE 2011	
				3 - 1 SETTEMBRE 2007	
				4 -	

VISTO DEL COMMITTENTE
autostrade per l'italia
 IL RESPONSABILE DELL'OPERA
 Ing. Fabio Vanni

VISTO DEL CONCESSIONARIO
Ministero delle Infrastrutture e dei Trasporti
 IL RESPONSABILE DELL'OPERA
 Ing. Paolo Vanni