


PROVINCIA : BOLOGNA  
 COMUNE : CASTENASO

PROVINCIA : BOLOGNA  
 COMUNE : BOLOGNA

PROVINCIA : BOLOGNA  
 COMUNE : SAN LAZZARO

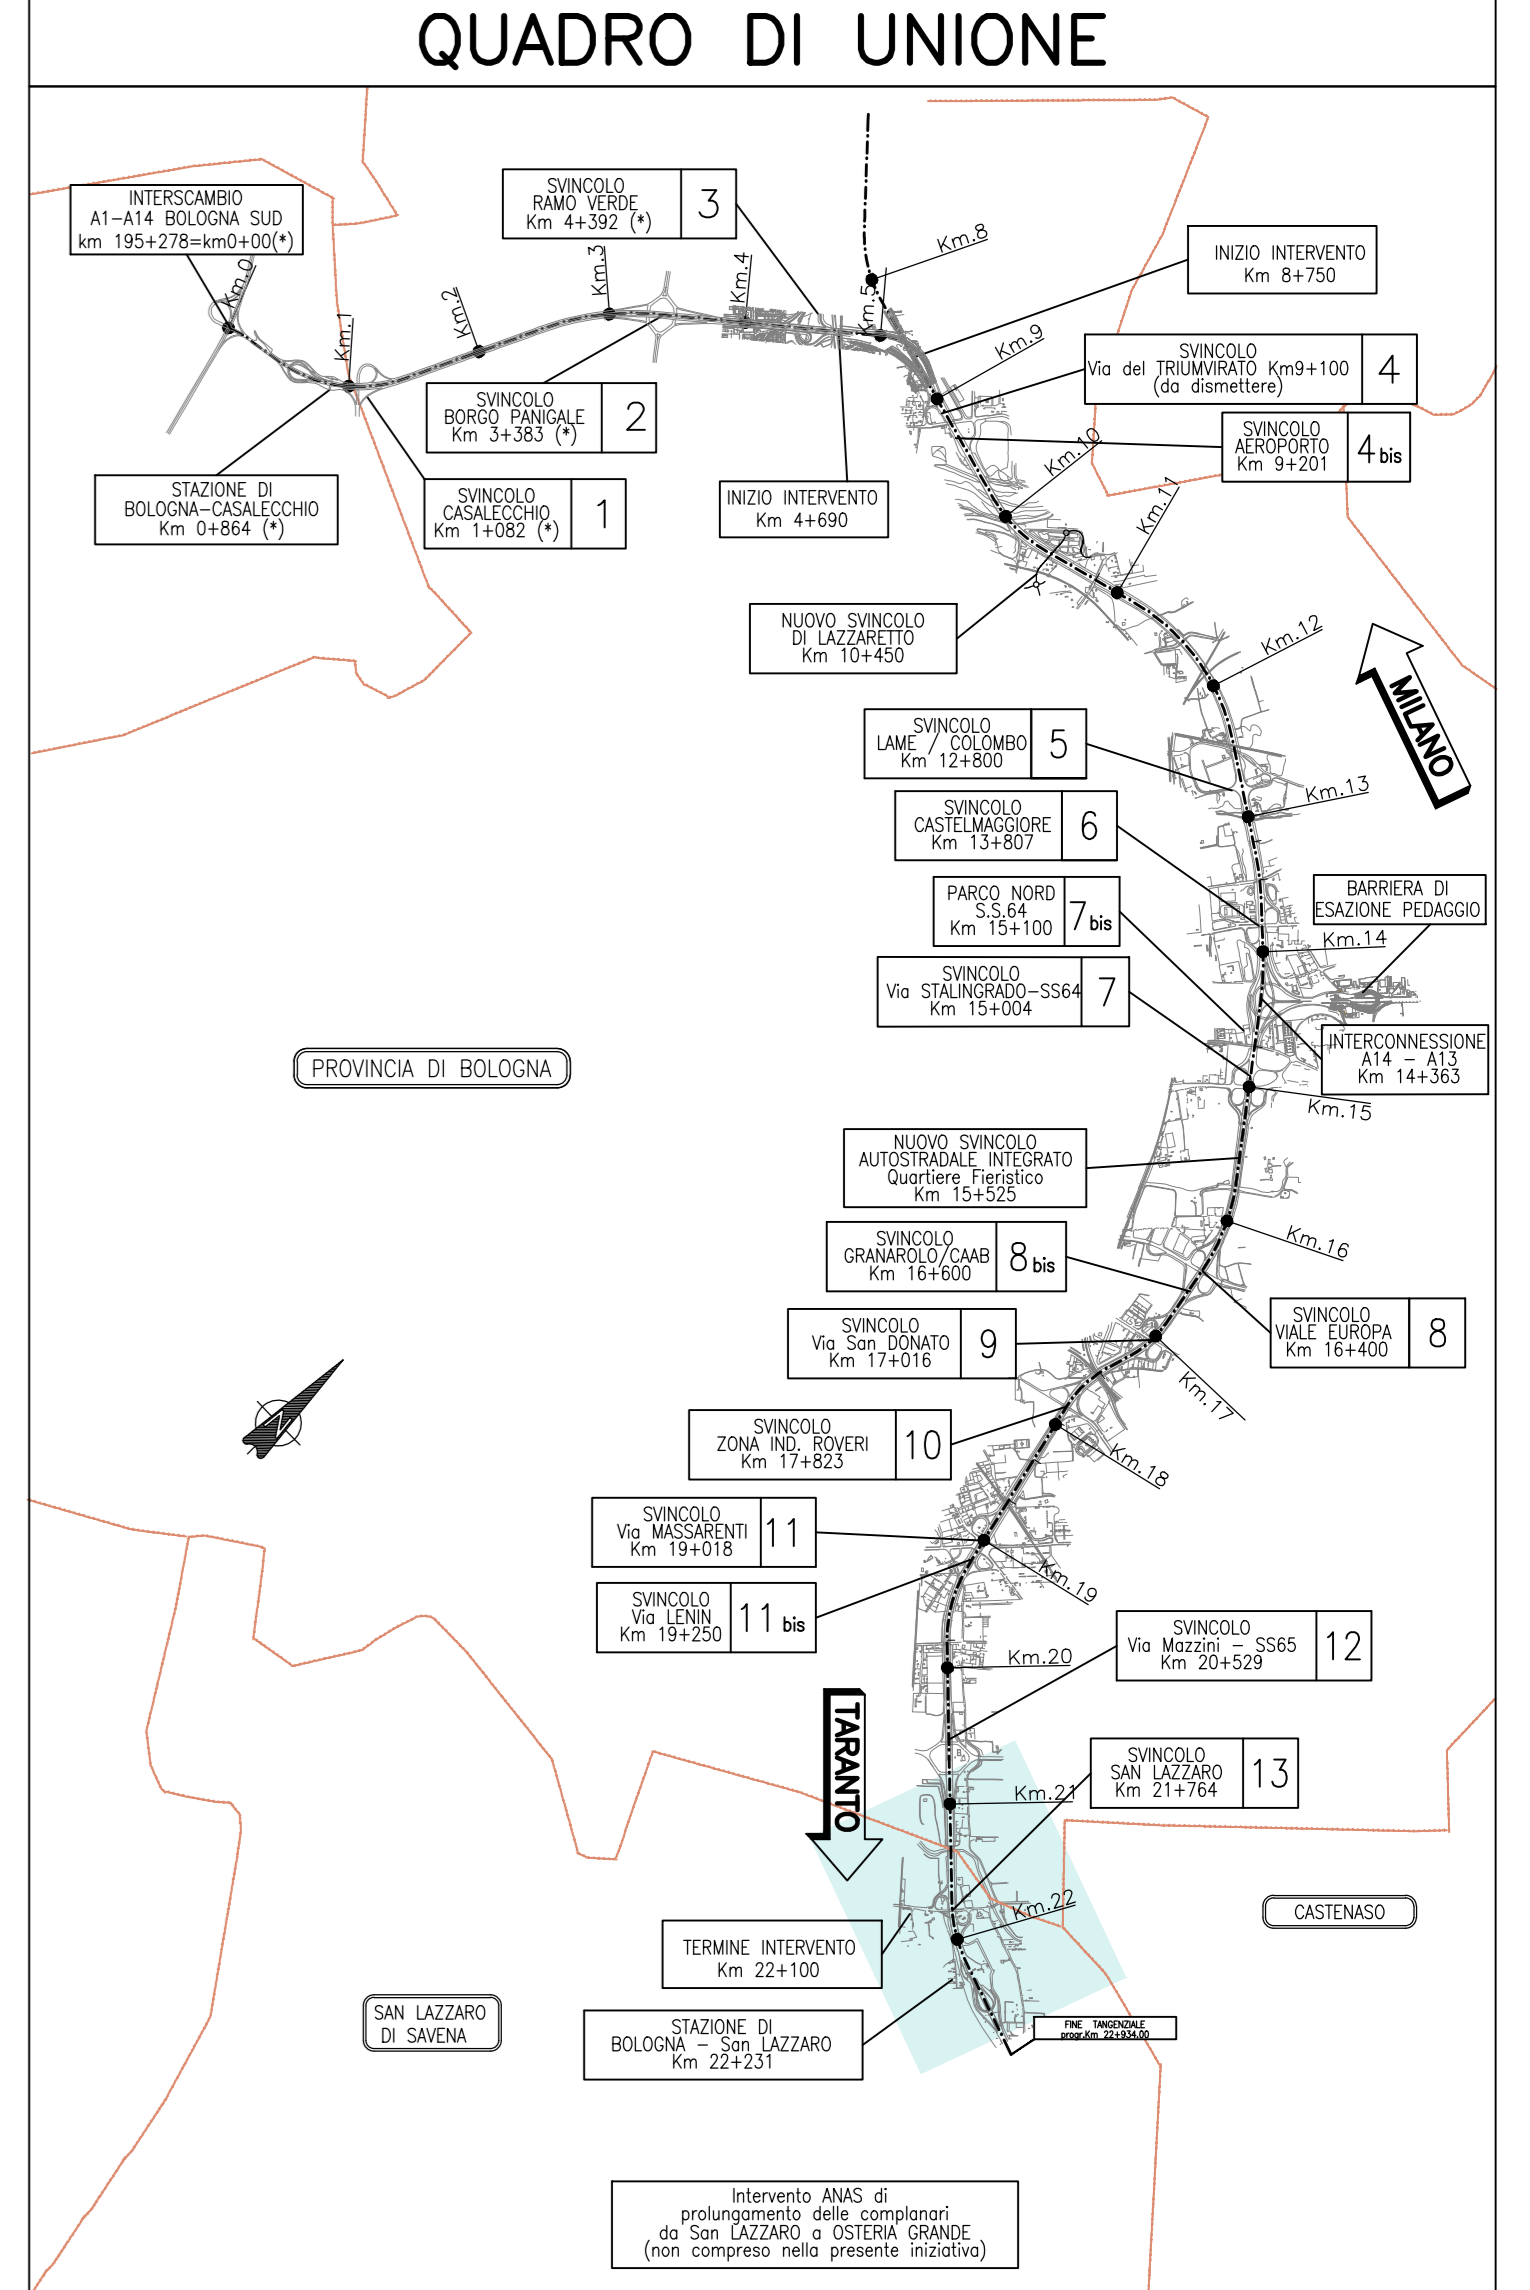

NOTA BENE:  
 LE PROGRESSIVE PK INDICATE SONO RIFERITE ALL'ASSE AUTOSTRADALE A14 ESISTENTE

**autostrade** per l'italia

**AUTOSTRADA (A14) : BOLOGNA-BARI-TARANTO**  
 TRATTO : BOLOGNA BORGO PANIGALE - BOLOGNA SAN LAZZARO

POTENZIAMENTO IN SEDE DEL SISTEMA  
 AUTOSTRADALE E TANGENZIALE DI BOLOGNA

"PASSANTE DI BOLOGNA"

PROGETTO DEFINITIVO

AUTOSTRADA A14 / TANGENZIALE

PROGETTO STRADALE

STATO DI FATTO

PLANIMETRIA

TAV. 8 DI 8

IL PROGETTISTA SPECIALISTICO		IL RESPONSABILE INTEGRAZIONE PRESTAZIONI SPECIALISTICHE		IL DIRETTORE TECNICO	
Ing. Gianluca Santoro C/O Ing. Massimo Arosio RESPONSABILE STRADALE E ARREDI STRADALI		Ing. Raffaele Rinaldi C/O Ing. Massimo Arosio		Ing. Andrea Tendi C/O Ing. Parma N. 1154	
PROGETTAZIONE NUOVE OPERE AUTOSTRADALI					
CODICE IDENTIFICATIVO					
111465		0000		PD/AU/PRS	
SF000		00000		DSTD/3008	
-		-		-2	
1:2000		SCALA			
1:2000		SCALA			
1:2000		SCALA			
1:2000		SCALA			
1:2000		SCALA			

VISTO DEL COMMITTENTE  
**autostrade** per l'italia  
 IL RESPONSABILE DELL'OPERA  
 Ing. Fabio Vanni

VISTO DEL CONCESSIONARIO  
 Ministero delle Infrastrutture e dei Trasporti  
 IL RESPONSABILE DELL'OPERA  
 Ing. Massimo Arosio