PROFILO A1_A14-SUD

SEZIONE 202

PROGRESSIVA 16750.00

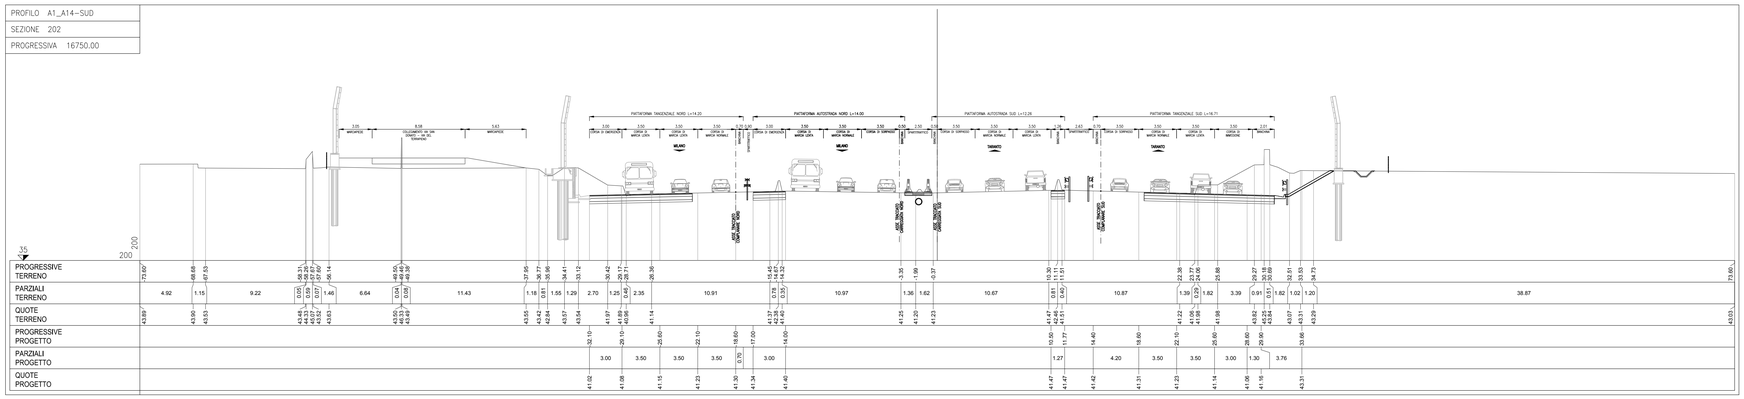

| | | |