PROFILO	A1_A14–SUD
SEZIONE	340
PROGRESSIVA	22351.95

SEZIONE 340
PROGRESSIVA 22351.95

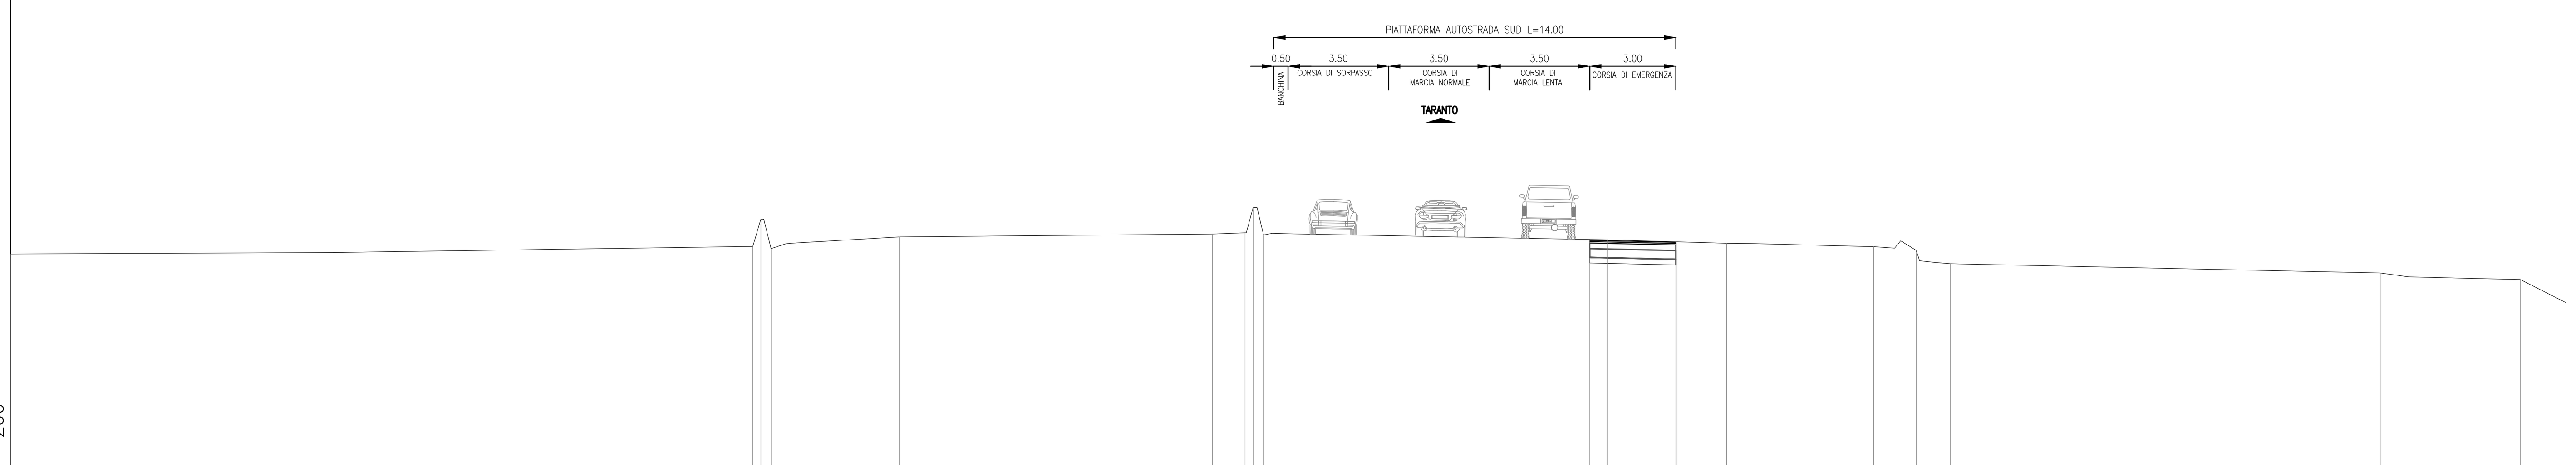

PROGRESSIVE TERRENO	-44.50, -33.23, -18.64, -18.36, -18.01, -13.55, -2.64, -1.50, -1.22, -0.86, 11.12, 13.52, 15.27, 20.39, 21.88, 23.06, 38.04, 42.91, 44.84
PARZIALI TERRENO	11.27, 14.59, 0.28, 0.35, 4.46, 10.91, 1.14, 0.28, 0.36, 11.98, 2.40, 1.75, 5.12, 1.49, 1.18, 14.98, 4.87, 1.59
QUOTE TERRENO	53.39, 53.45, 53.66, 54.61, 53.58, 53.99, 54.09, 54.13, 55.02, 54.06, 53.89, 53.82, 53.77, 53.65, 53.52, 53.06, 52.73, 52.51, 51.53
PROGRESSIVE PROGETTO	10.50, 13.50, 13.50
PARZIALI PROGETTO	3.00
QUOTE PROGETTO	53.87, 53.82, 53.80

QUADRO DI UNIONE

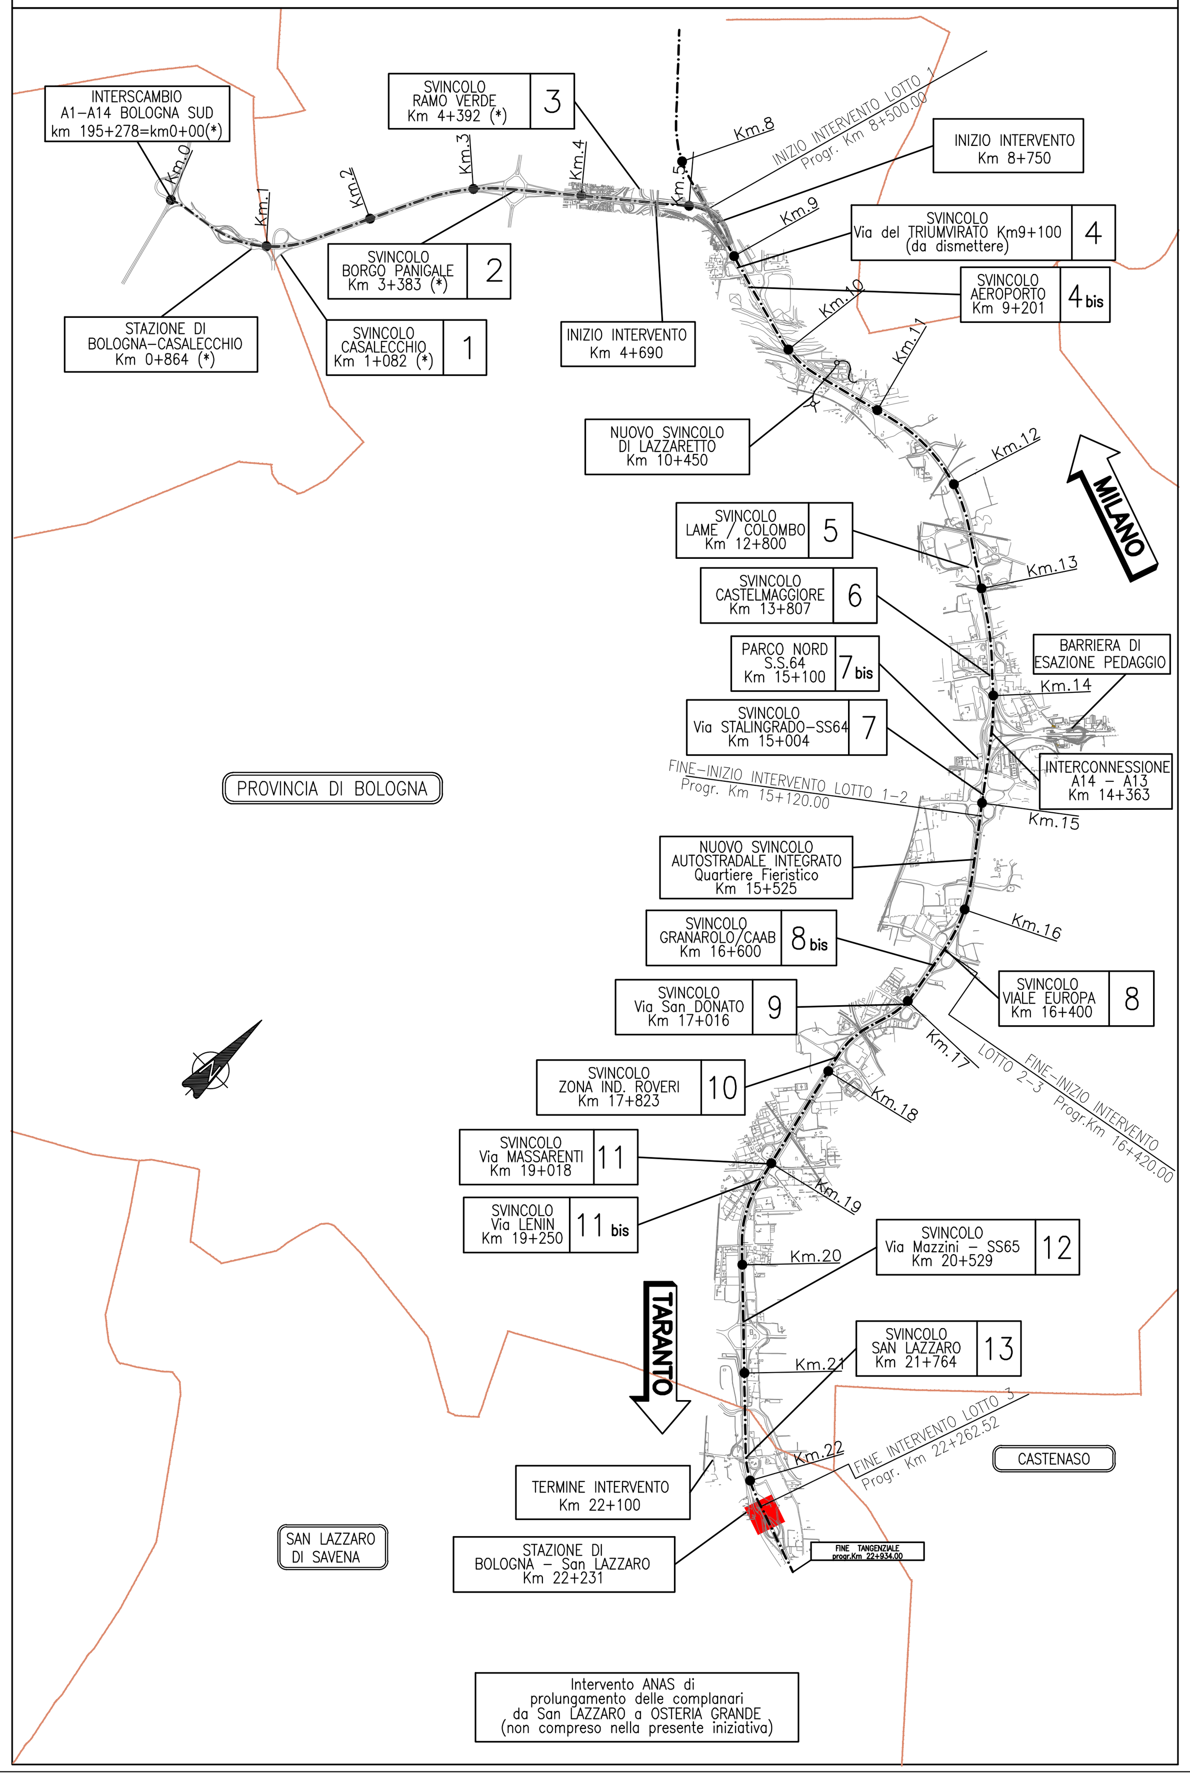

autostrade||per l'italia

AUTOSTRADA (A14) : BOLOGNA-BARI-TARANTO

TRATTO: BOLOGNA BORGO PANIGALE - BOLOGNA SAN LAZZARO

POTENZIAMENTO IN SEDE DEL SISTEMA AUTOSTRADALE E TANGENZIALE DI BOLOGNA

"PASSANTE DI BOLOGNA"

PROGETTO DEFINITIVO

AUTOSTRADA A14 / TANGENZIALE

PROGETTO STRADALE

SEZIONI CARATTERISTICHE

SEZIONI TRASVERSALI CARATTERISTICHE
Tav. 8 di 8

IL PROGETTISTA SPECIALISTICO	IL RESPONSABILE INTEGRAZIONE PRESTAZIONI SPECIALISTICHE	IL DIRETTORE TECNICO
Ing. Gianluca Salvatore Spinazzola Ord. Ingg. Milano n.A26796 RESPONSABILE STRADE E ARREDI STRADALI	Ing. Raffaele Rinaldesi Ord. Ingg. Macerata N. A1068	Ing. Andrea Tanzi Ord. Ingg. Parma N. 1154 PROGETTAZIONE NUOVE OPERE AUTOSTRADALI

CODICE IDENTIFICATIVO

Codice Commessa	Lotto, Sub-Prog, Cod. Appalto	Fase	Capitolo	Paragrafo	W B S	Parte d'opera	Tip.	Disciplina	Progressivo	Rev.	ORDINATORE	SCALA
111465	0000	PD	A U	P R S	S Z 0 0 0	0 0 0 0 0	D	S T D	0 2 0 7	- 0	--	1:200

(RIFERIMENTO PROGETTO; RIFERIMENTO DIRETTORIO; RIFERIMENTO ELABORATO)

spea ENGINEERING gruppo Atlantia

PROJECT MANAGER:	SUPPORTO SPECIALISTICO:
Ing. Raffaele Rinaldesi Ord. Ingg. Macerata N. A1068	
REDATTO:	VERIFICATO:

REVISIONE	
n.	data
0	SETTEMBRE 2020

	VISTO DEL COMMITTENTE	VISTO DEL CONCEDENTE
	autostrade per l'italia IL RESPONSABILE UNICO DEL PROCEDIMENTO Ing. Fabio Visintin	Ministero delle Infrastrutture e dei Trasporti DIPARTIMENTO PER LE INFRASTRUTTURE, GLI AFFARI GENERALI ED IL PERSONALE STRUTTURA DI VIGILANZA SULLE CONCESSIONARIE AUTOSTRADALI

IL PRESENTE DOCUMENTO NON POTRA' ESSERE COPIATO, RIPRODOTTO O ALTRIMENTI PUBBLICATO, IN TUTTO O IN PARTE, SENZA IL CONSENSO SCRITTO DELLA SOC. AUTOSTRADE PER L'ITALIA S.P.A.. OGNI UTILIZZO NON AUTORIZZATO SARA' PERSEGUITO A NORMA DI LEGGE.
THIS DOCUMENT MAY NOT BE COPIED, REPRODUCED OR PUBLISHED, EITHER IN PART OR IN ITS ENTIRETY, WITHOUT THE WRITTEN PERMISSION OF SOC. AUTOSTRADE PER L'ITALIA S.P.A.. UNAUTHORIZED USE WILL BE PROSECUTED BY LAW.