





STRALCIO PLANIMETRICO PIAZZOLA DI SERVIZIO PORTALE PMV A BANDIERA

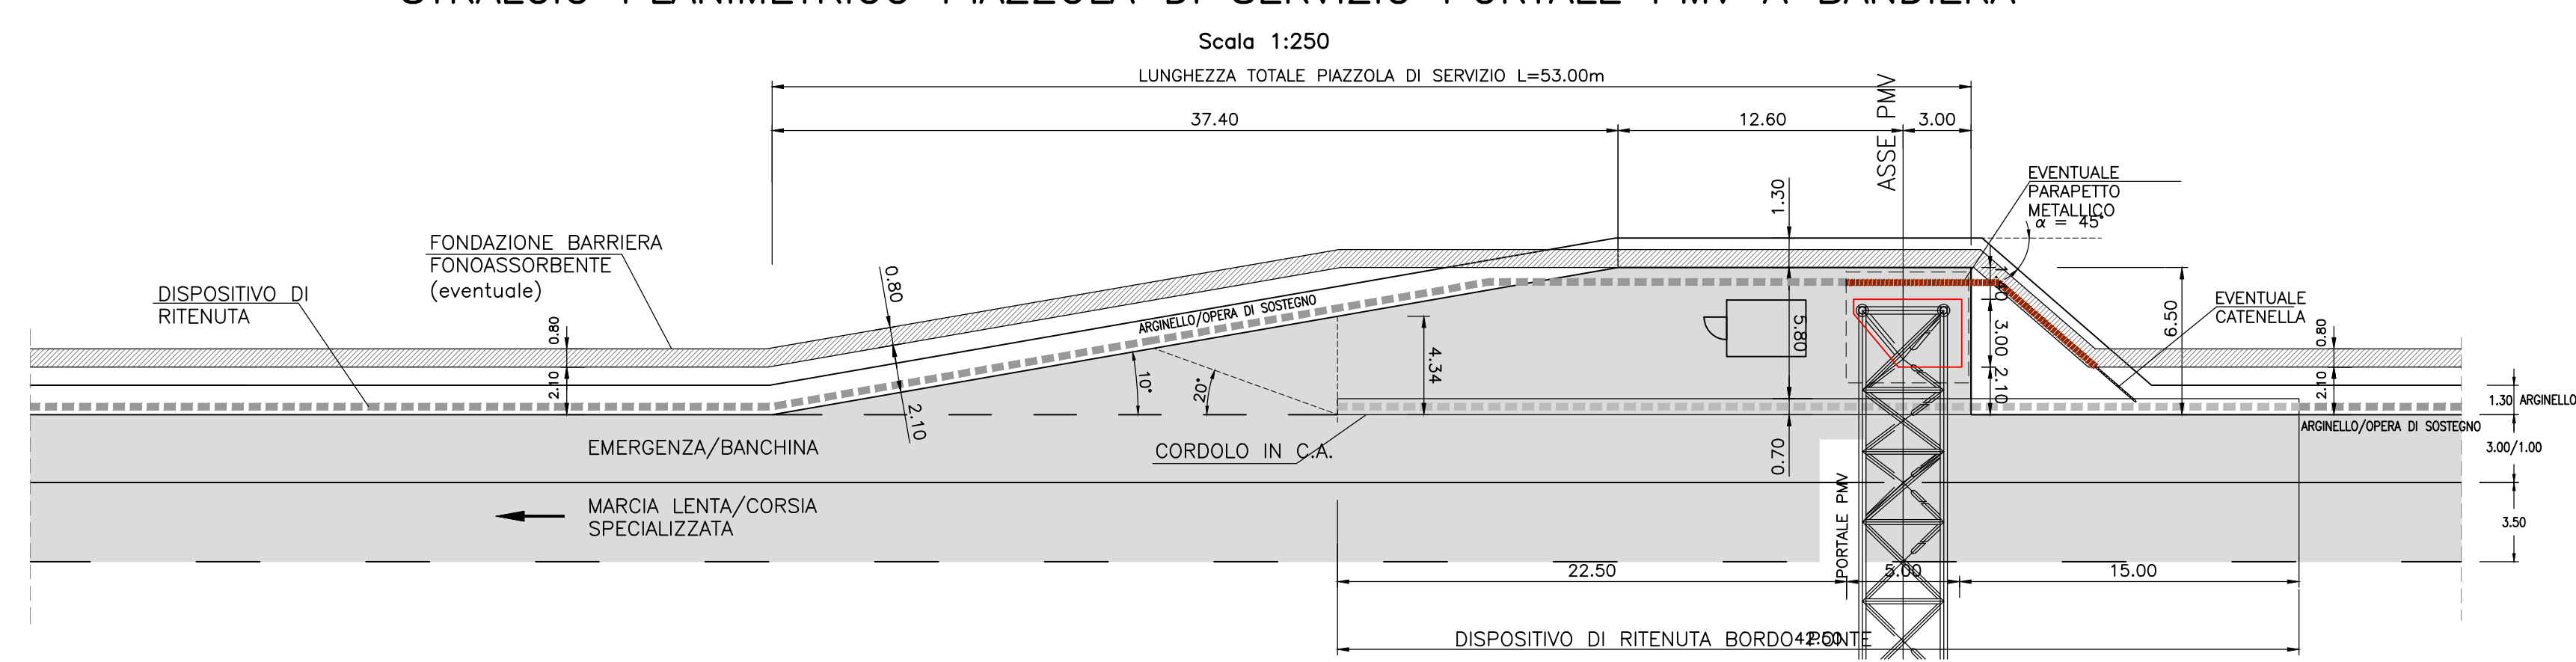


STRALCIO PLANIMETRICO PIAZZOLA DI SERVIZIO PORTALE PMV A CAVALLETTO

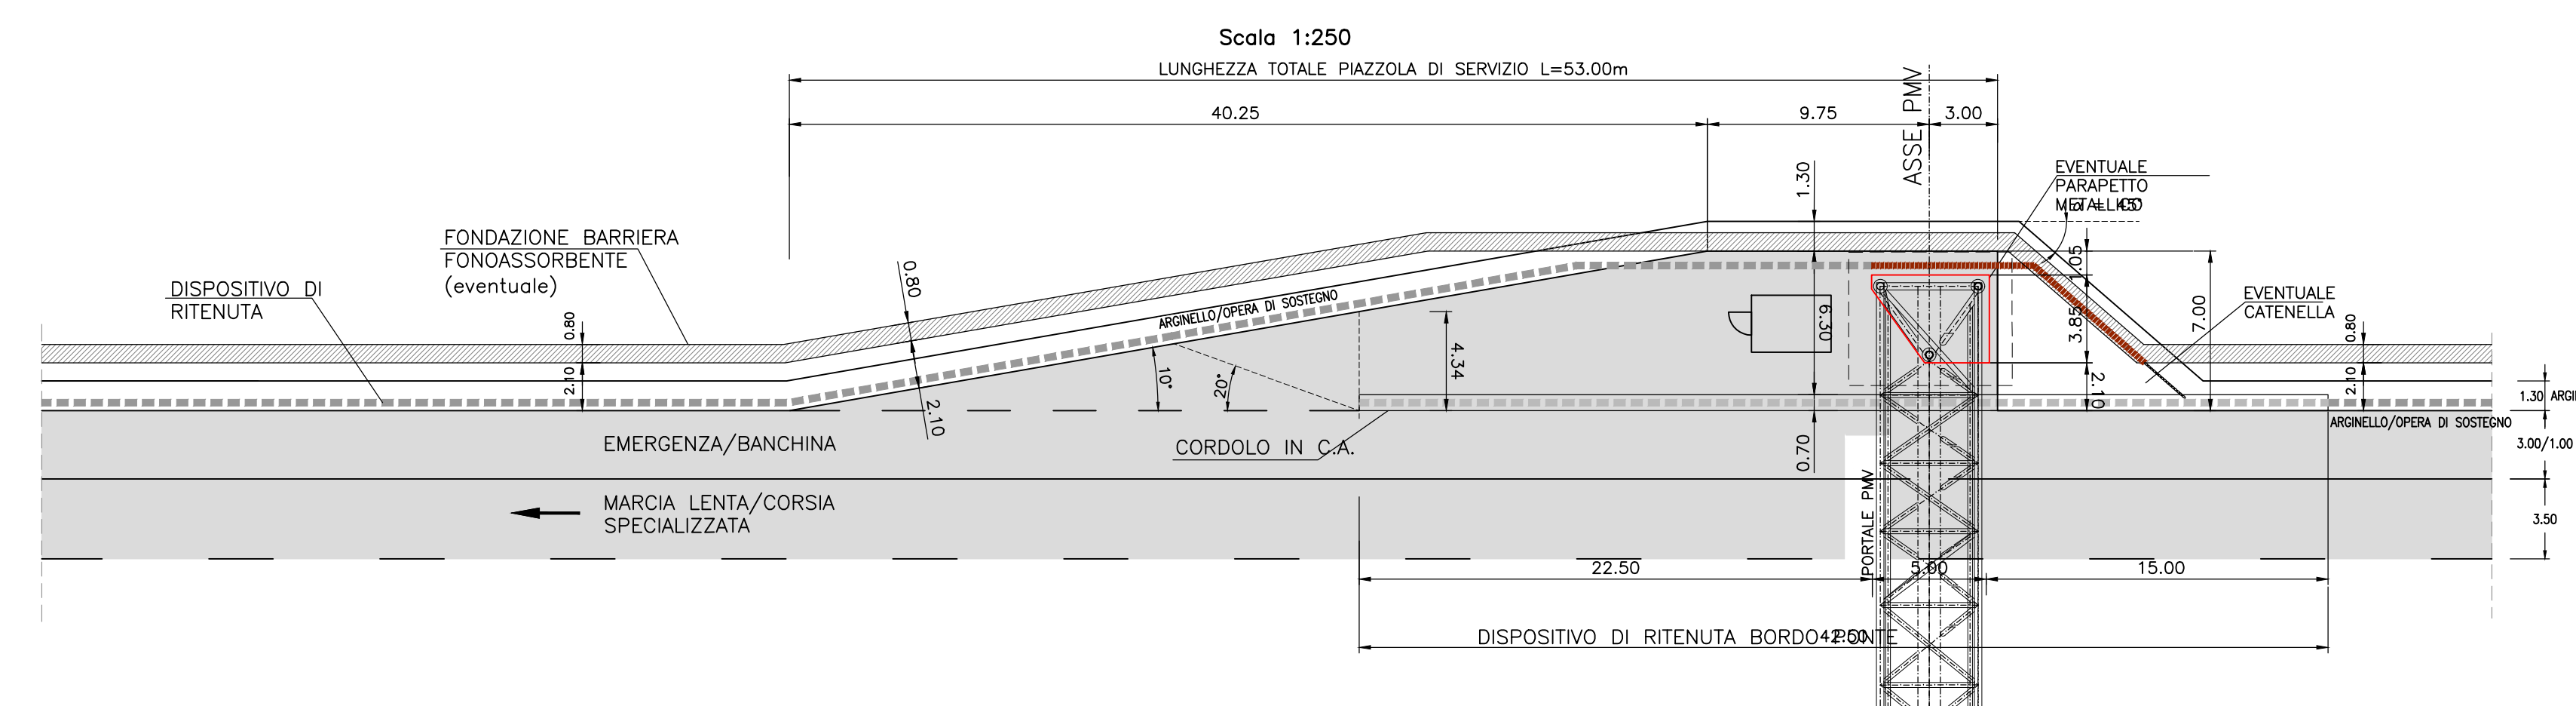


STRALCIO PLANIMETRICO PIAZZOLA DI SOSTA E DI SERVIZIO PORTALE PMV A BANDIERA

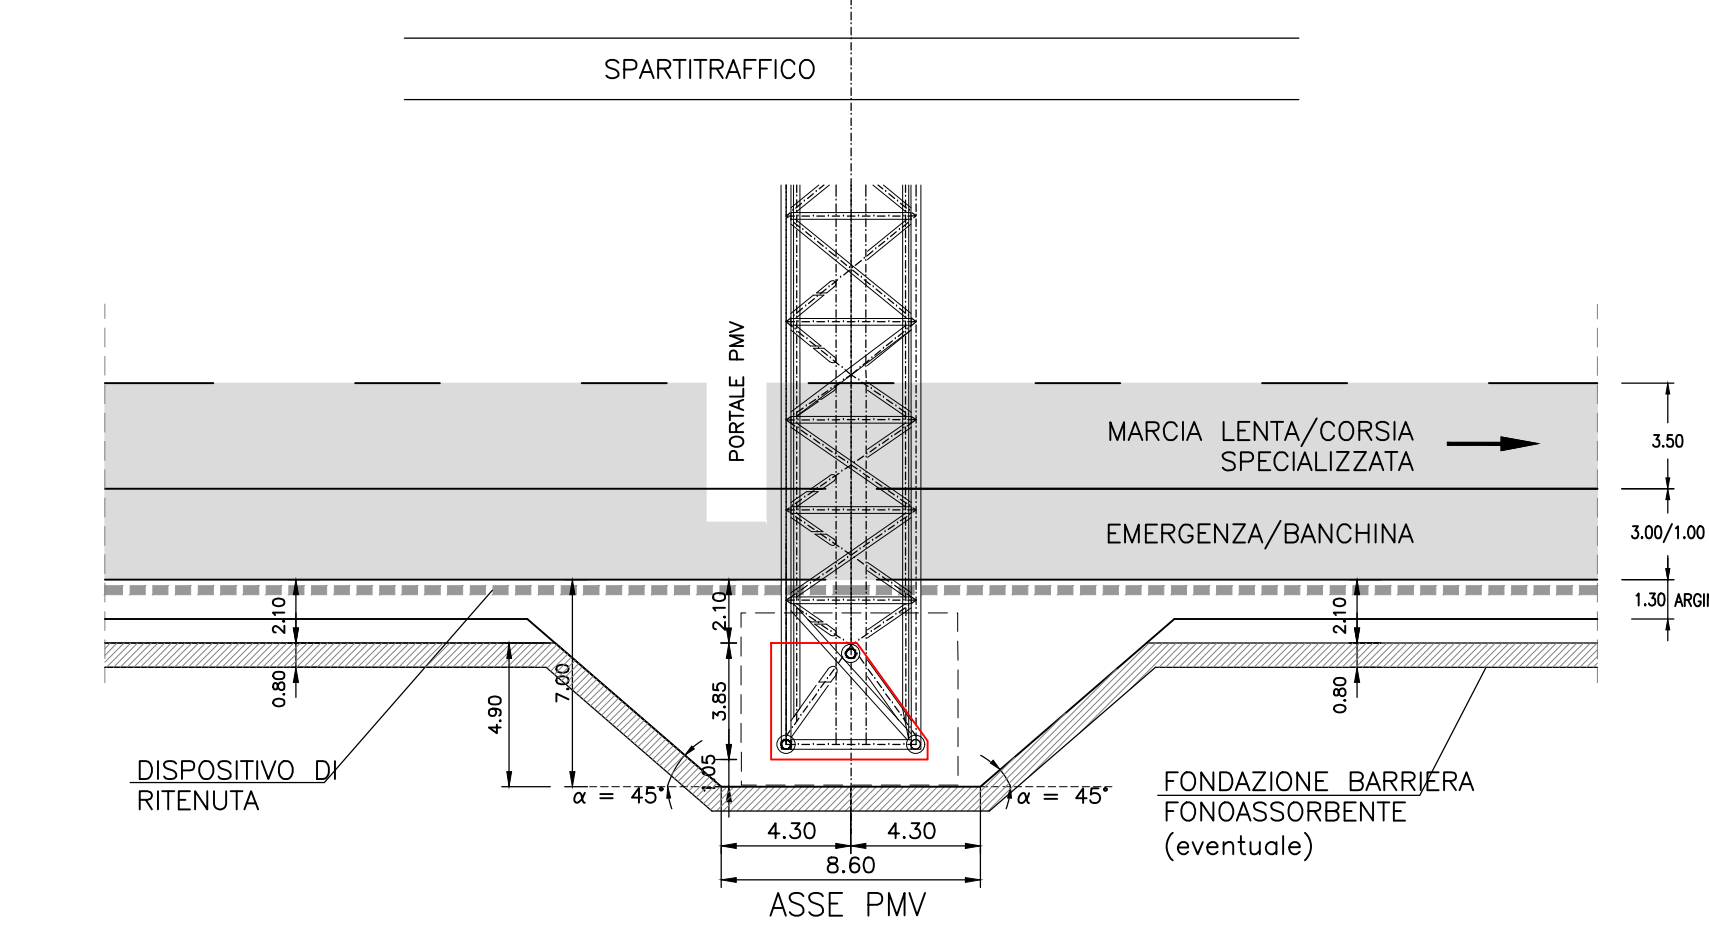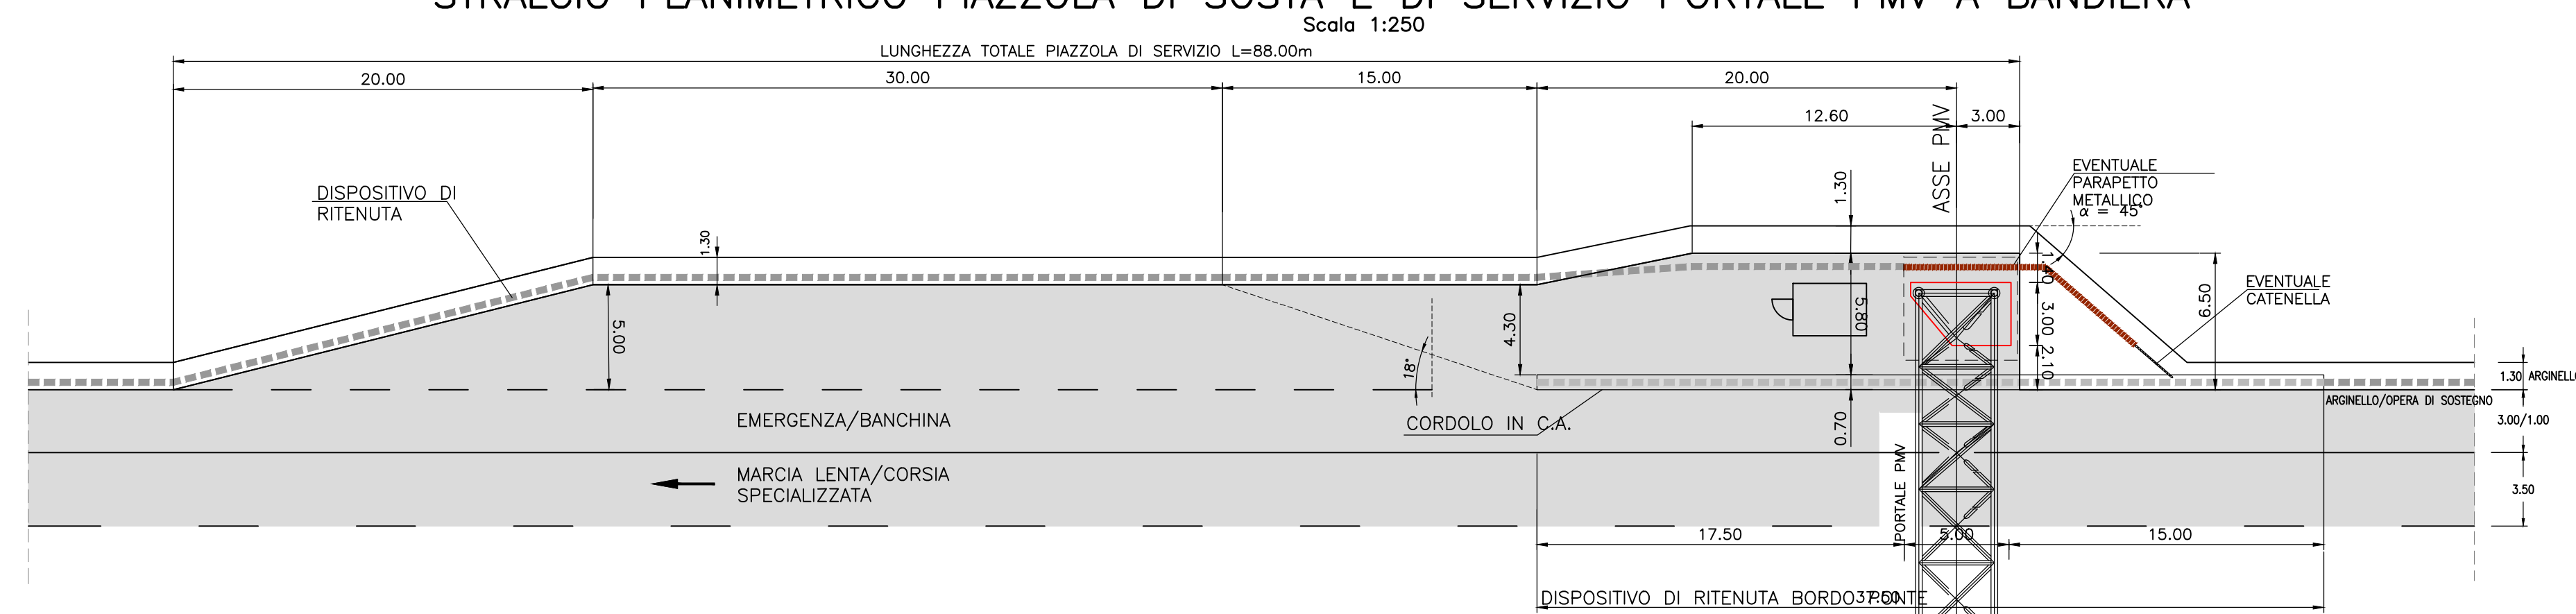


ALLARGAMENTO ARGINELLO SU PORTALI SEGNALETICA CON BARRIERA FONOASSORBENTE ESTERNA

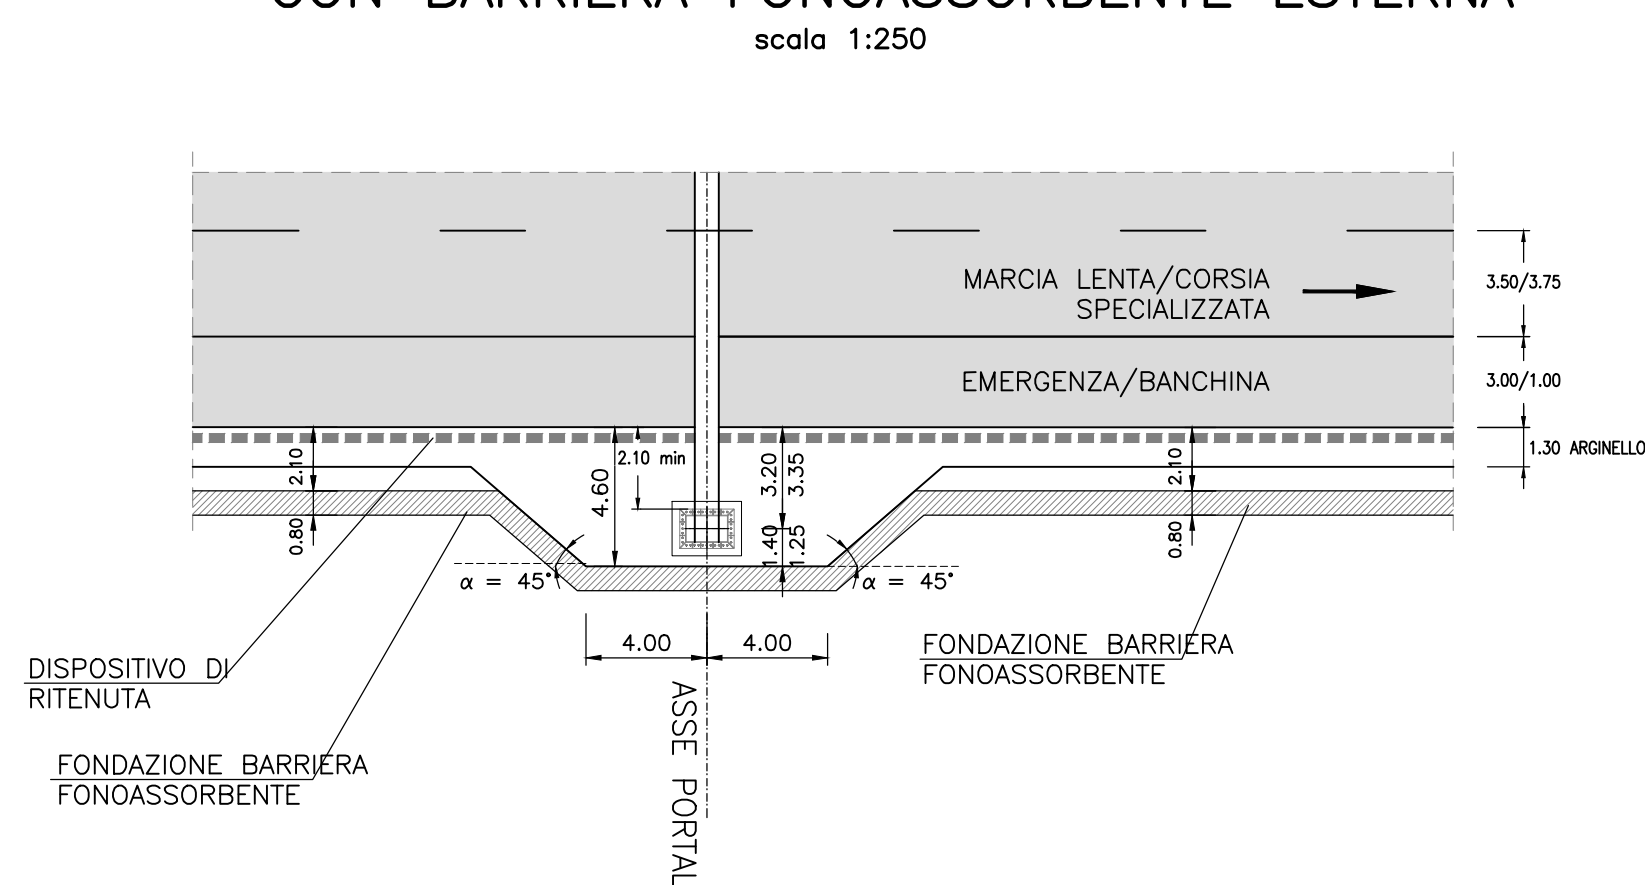


ALLARGAMENTO ARGINELLO SU PORTALI SEGNALETICA CON BARRIERA FONOASSORBENTE INTERNA

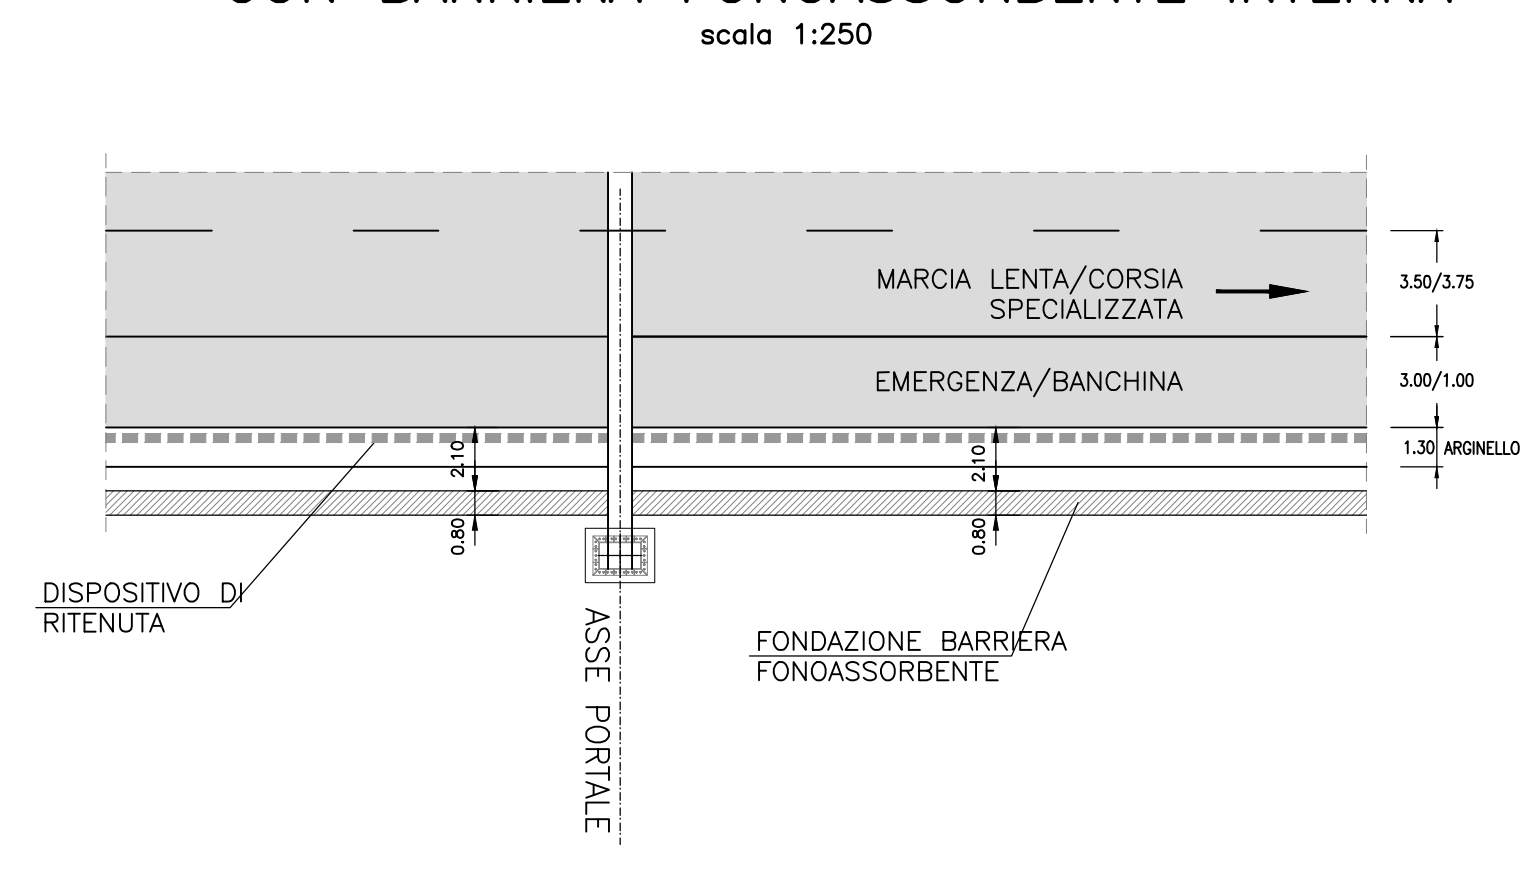

PIAZZOLA DI SOSTA AUTOSTRADA E TANGENZIALE

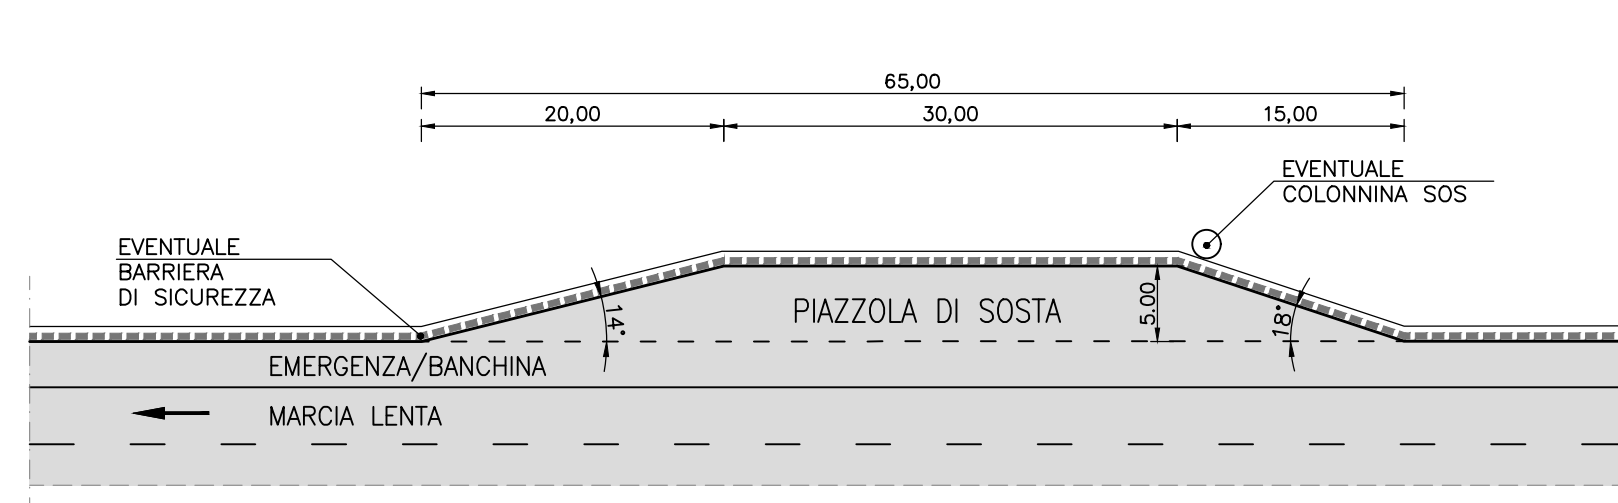

PIAZZOLA CON VARCO DI SERVIZIO (INTERRUZIONE BARRIERA DI SICUREZZA)

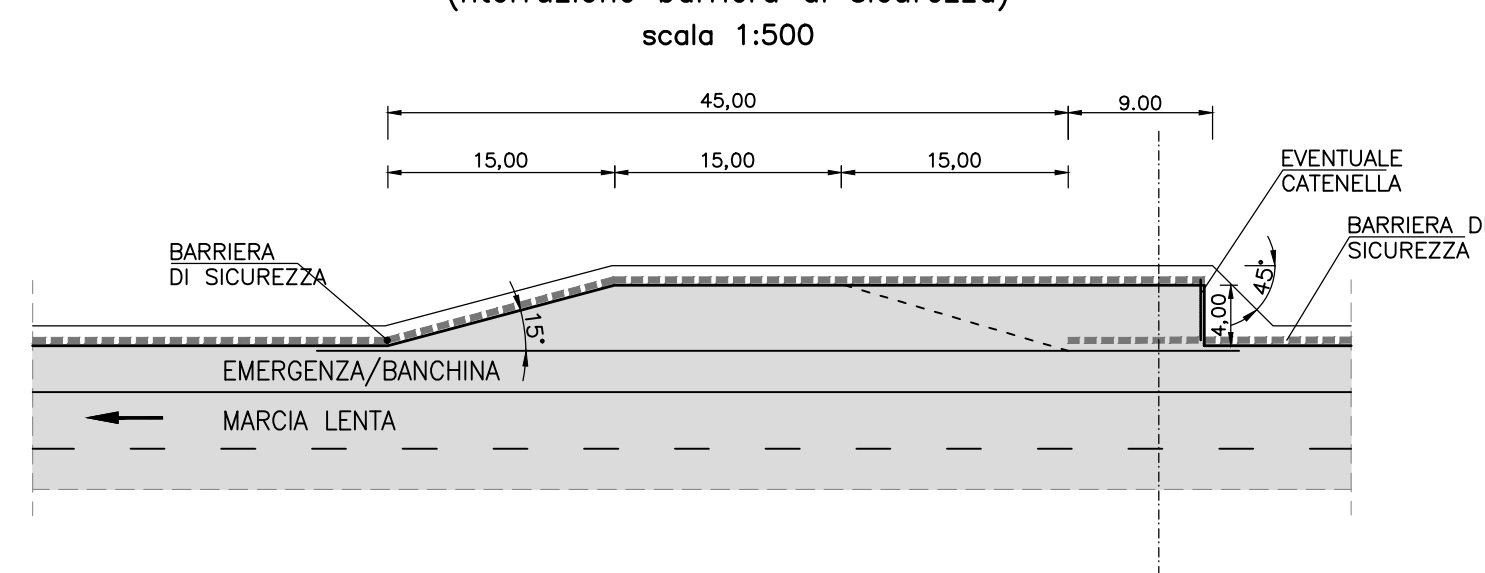

autostrade per l'italia

AUTOSTRADA (A14) : BOLOGNA-BARI-TARANTO
TRATTO: BOLOGNA BORGO PANIGALE - BOLOGNA SAN LAZZARO

POTENZIAMENTO IN SEDE DEL SISTEMA
AUTOSTRADALE E TANGENZIALE DI BOLOGNA

"PASSANTE DI BOLOGNA"

PROGETTO DEFINITIVO

AUTOSTRADA A14 / TANGENZIALE

PROGETTO STRADALE

SEZIONI TIPO

SCHEMI PLANIMETRICI PIAZZOLE

IL PROGETTISTA SPECIALISTICO Ing. Gianluca Salvatore Spazzosola Ord. Ingg. Misasi n. A2/796 RISPARMIABILI STRADALI E AGRICOLE EMILIA	IL RESPONSABILE INTEGRAZIONE PRESTAZIONI SPECIALISTICHE Ing. Raffaele Rinaldos Ord. Ingg. Macorasi n. A1068	IL DIRETTORE TECNICO Ing. Andrea Tarioli Ord. Ingg. Piatina n. 1154
--	---	---

CODICE IDENTIFICATIVO 111465 0000 PDAUPRST000000000DSTD0107-2	SPERIMENTAZIONE 11/06/2018	PROGETTO 01/07/2018	00
--	-------------------------------	------------------------	----

PROJECT MANAGER Ing. Raffaele Rinaldos Ord. Ingg. Macorasi n. A1068	SUPPORTO SPECIALISTICO	REVISIONI 01 DICEMBRE 2017 02 SETTEMBRE 2018 03 SETTEMBRE 2018 04
---	------------------------	---

VISTO DEL COMMITTENTE autostrade per l'italia	VISTO DEL CONCESSIONARIO Molinaro & Associati s.p.a. s.r.l. (Gruppo autostrade per l'italia)
--	---