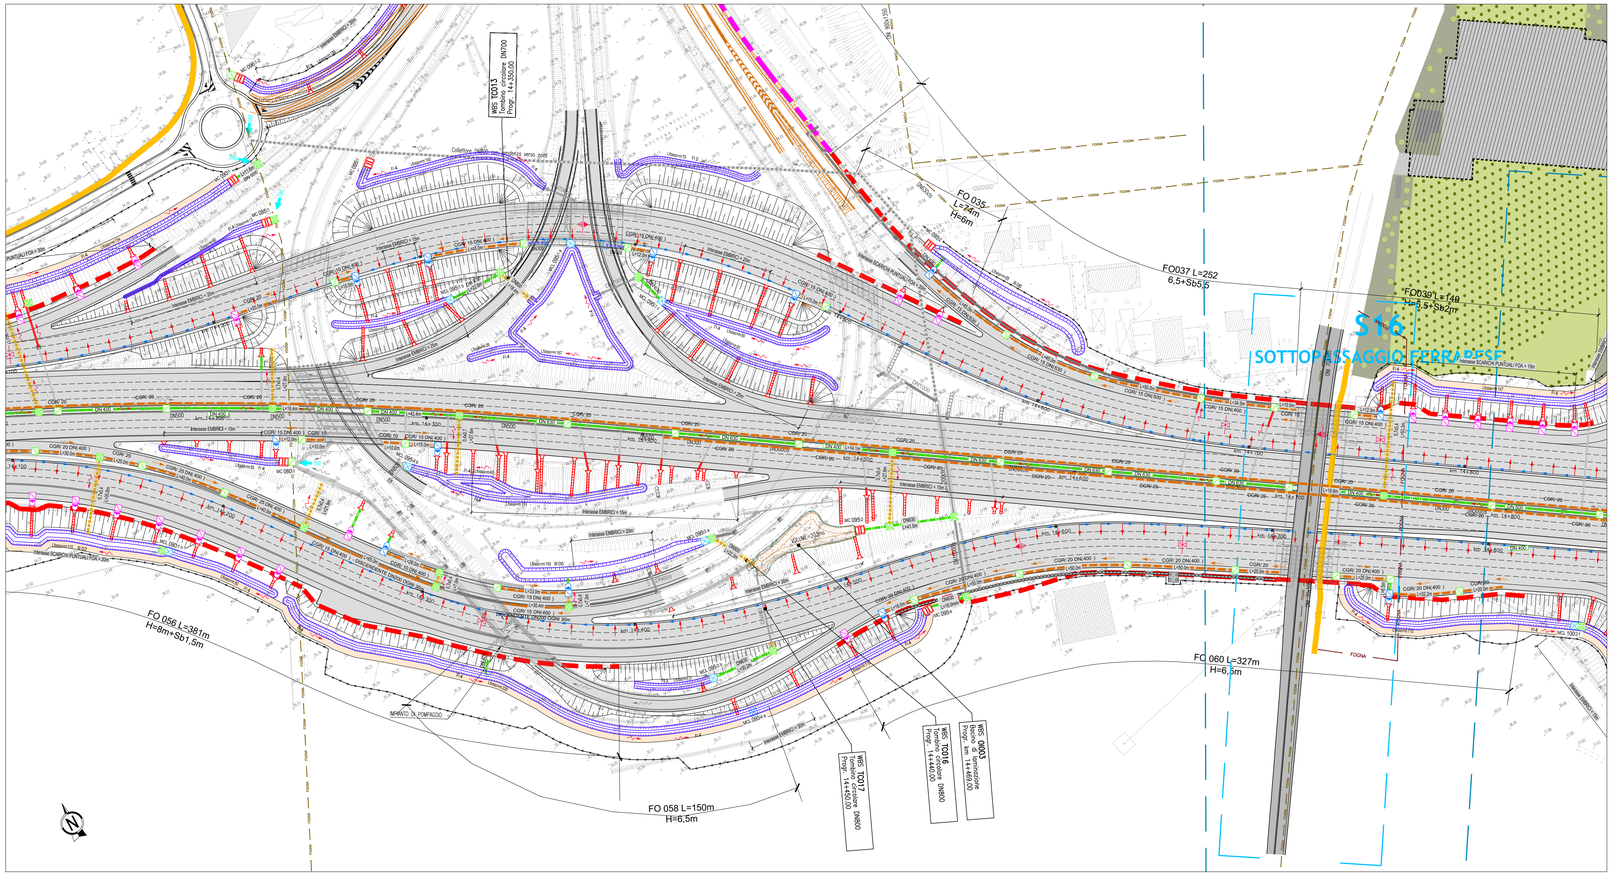

LEGENDA SISTEMA DI DRENAGGIO PLANIMETRIE IDRAULICHE
STATO DI PROGETTO

DIREZIONE DEFLUSSI IDRAULICI
- IMPLUVIO
- COLMO
- PENDENZA TRASVERSALE DELLA CARREGIATA STRADALE
- DIREZIONE DEFLUSSO FOSSI E COLLETTORI
- RECAPITI

CANALIZZAZIONI E CONVOGLIAMENTO IDRAULICO ALL'APERTO
- CTI-2 DN — CUNETTA TRIANGOLARE CON COLLETTORE
- CGI**m DN — CANALETTA GRIGLIATA CONTINUA / PASSO DI SCARICO CON COLLETTORE
- CR 0,1 — CANALETTA RETTANGOLARE (TESTA OPERE)
- FR 1,2,3,4 BR 1..n — FOSSO RIVESTITO
- FI 1,2,3,4 BI 1..n — FOSSO INERBITO
- VASCA DI LAMINAZIONE - SISTEMA CHIUSO
- VASCA DI LAMINAZIONE - SISTEMA APERTO
- DN — COLLETTORE IN PEAD - DN (mm) Se non indicato, il diametro nominale del collettore è 400
- DN / BxH — COLLETTORE IN CAV - DN (mm) / BxH(m)
- DN — COLLETTORE IN PP - DN (mm) (ATTRAVERSAMENTO STRADALE) Se non indicato, il diametro nominale del collettore è 400
- DN — COLLETTORE IN PRFV DN (mm)
- CANALETTA AD EMBRICI
- P* 001 — -P- POZZETTO D' ISPEZIONE IN -PEAD- CON CHIUSINO E SCARICO ATTRAVERSO BARRIERA ANTIFONICA / MURO
- -P- POZZETTO CADITOIA IN -CAV- PER SCARICO ATTRAVERSO BARRIERA ANTIFONICA / MURO
- CG**m DN — CANALETTA DISCONTINUA GRIGLIATA / PASSO SCARICO CON COLLETTORE
- P* 001 — -P- POZZETTO D' ISPEZIONE IN -PEAD- CON CHIUSINO
- -P- POZZETTO D' ISPEZIONE IN -CAV- CON CHIUSINO
- P* 001 — -P- SCARICO CUNETTA TRIANGOLARE - POZZETTO IN PEAD CON CHIUSINO CADITOIA
- MC.0151/* — -MCL- MANUFATTO DI CONTROLLO IN LINEA PER FOSSI / TOMBINI
  - Numero recapito di riferimento
  - Numero sequenziale manufatti MC riferiti allo stesso recapito
  - Lettera sequenziale manufatti MCL riferiti allo stesso MC
- MCL 0151/*1-2 / MCL 0151/*1-4 — -MCL- DOPPIO MANUFATTO DI CONTROLLO PER FOSSI / TOMBINI CON SCARICO
  - Numero recapito di riferimento
  - Numero sequenziale manufatti MC riferiti allo stesso MC
  - Lettera sequenziale manufatti MCL riferiti allo stesso MC
- -P- POZZETTO/MANUFATTO IN C.A. GETTATO IN OPERA
- CADITOIA PER VIADOTTI
- SCARICO VIADOTTI (PLUVIALE PILA / SPALLA)
- TRASPARENZA CORDOLO PER SCARICO
- 65,00 — QUOTA DI SCORRIMENTO
- 65,00 — QUOTA TERRENO / PIATTAFORMA STRADALE
- 65,00 — QUOTA DI SCORRIMENTO INGRESSO / USCITA TOMBINI

CANALIZZAZIONI E CONVOGLIAMENTO IDRAULICO IN GALLERIA
- SCARICO GALLERIA FONICA
- CADITOIE SIFONATE DRENAGGIO PIATTAFORMA (INT. MEDIO 25 m)
- ISPEZIONE COLLETTORI ACQUE DI PIATTAFORMA (INT. MEDIO 100 m)
- COLLETTORE DRENAGGIO ACQUE DI PIATTAFORMA (DN 400)

MANUFATTI ALLO SCARICO
- MC 0151/* — MC - MANUFATTO DI RESTITUZIONE / CONTROLLO
  - Numero recapito di riferimento
  - Numero sequenziale manufatti MC riferiti allo stesso recapito
- MC 0151/* / MC 0151/* — MC - DOPPIO MANUFATTO DI RESTITUZIONE / CONTROLLO PER FOSSI
  - Numero recapito di riferimento
  - Numero sequenziale manufatti MC riferiti allo stesso recapito

NOTE:
- A Elemento marginale tipo
- B Interasse scarichi elemento marginale
- C Diametro tubazione di collettamento
- D Direzione deflusso tubo di collettamento
- E N=carreggiata NORD - S=carreggiata SUD
- F Numero univoco pozzetti

- Per il sistema di drenaggio in galleria vedere legenda specifica
- Per le tipologie e i dettagli vedere tavole particolari costruttivi

SCHEMA DI FLUSSO TABELLA POZZETTI

QUADRO DI UNIONE

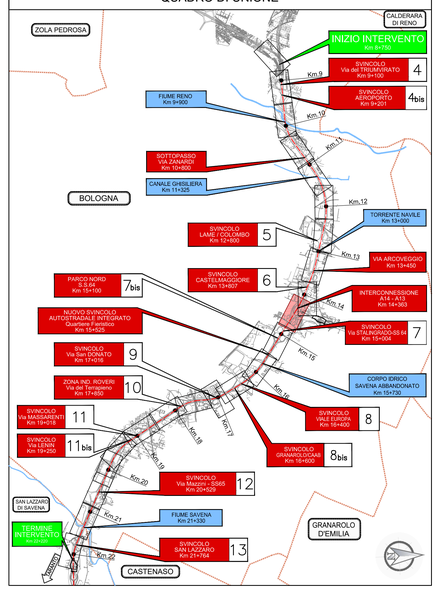

NUMERO MANUFATTO	TIPO	FOSSO IN INGRESSO	CANALE/TOMBINO IN INGRESSO	CANALE/TOMBINO IN USCITA	TIPOLOGIA DI TRATTAMENTO E RESTITUZIONE	BOCCA TARATA	DN IN USCITA
0001	2	FI4	FOSSO	RECAPITO	REGOLAZIONE DELLA PORTATA	DN80	DN400
0051	2	FI4	FOSSO	RECAPITO	REGOLAZIONE DELLA PORTATA	DN100	DN400
0901	2	FI4	FOSSO	RECAPITO	REGOLAZIONE DELLA PORTATA	40X20	DN500
0901b	2	FI4	FOSSO	FOSSO	REGOLAZIONE DELLA PORTATA	DN60	DN630
0951	2	FI4	FOSSO	RECAPITO	REGOLAZIONE DELLA PORTATA	DN200	DN400
0951a	2	FI4	FOSSO	TOMBINO ESIST.	REGOLAZIONE DELLA PORTATA	DN200	DN630
0951b	2	FI4	FOSSO	TOMBINO ESIST.	REGOLAZIONE DELLA PORTATA	DN125	DN630
0952	2	FI4	FOSSO	TOMBINO ESIST.	REGOLAZIONE DELLA PORTATA	DN125	DN630
0952	2	SI06	VASCA LAMI B06	RECAPITO	REGOLAZIONE DELLA PORTATA	DN125	DN400
0953	2	Vasca Lam.	VASCA LAMI D03	RECAPITO	REGOLAZIONE DELLA PORTATA	20x20	DN400
0953a	2	SI05	VASCA LAMI B05	TOMBINO TC016	REGOLAZIONE DELLA PORTATA	DN125	DN630
0953b	2	FI3	FOSSO	TOMBINO TC015	REGOLAZIONE DELLA PORTATA	DN80	DN630
0954	2	FI4	FOSSO	RECAPITO	REGOLAZIONE DELLA PORTATA	20x20	DN400
0954a	2	FI4	FOSSO	FOSSO	REGOLAZIONE DELLA PORTATA	DN150	DN630
0954b	2	FI4	FOSSO	TOMBINO ESIST.	REGOLAZIONE DELLA PORTATA	DN150	DN630
1002f	2	FI4	FOSSO	FOSSO	REGOLAZIONE DELLA PORTATA	DN125	DN630

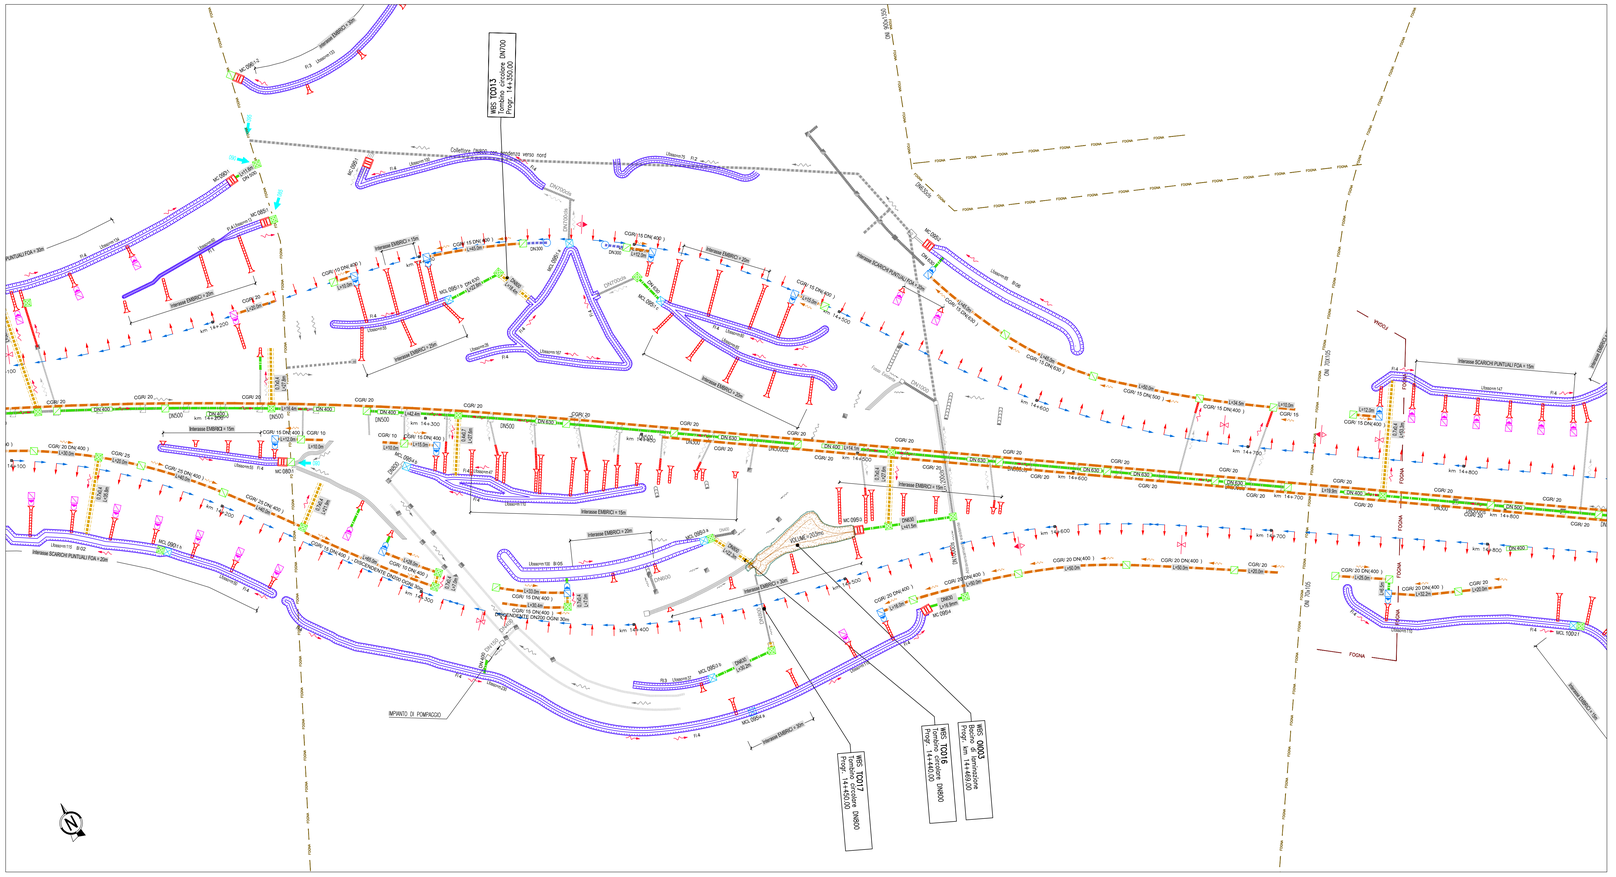

LEGENDA SISTEMA DI DRENAGGIO PLANIMETRIE IDRAULICHE
STATO ATTUALE

SISTEMA DI DRENAGGIO
- DIREZIONE DEFLUSSO
- IDRAULICA ESISTENTE TUBAZIONE PVC
- IDRAULICA ESISTENTE
- COLLETTORE IN PEAD DIAM. 400 mm
- CANALETTA (cordolo)CON COLLETTORE o ASOLA
- FOSSO RIVESTITO
- FOSSO INERBITO
- CANALETTA AD EMBRICI
- CUNETTA CON CADITOIA
- COLLETTORE IN ACCIAIO DN (mm)
- COLLETTORE INTUBATO IN PEAD DN (mm)
- ATTRAVERSAMENTO STRADALE IN CLS
- TUBAZIONI IN CLS
- OPERE IDRAULICHE RILEVATE

MANUFATTI
- CADITOIA PER VIADOTTI
- PLUVIALI PER VIADOTTI
- CADITOIE 40X40
- POZZETTO DI RACCOLTA IN CLS dim 80 X 80
- POZZETTO DI SCARICO LATERALE IN CLS dim 80 X 80
- POZZETTI IN CORRISPONDENZA DEI TRATTI IN TRINCEA dim 60 X 60
- POZZETTI SIFONATI SU V.O.
- GRIGLIA CENTRO STRADA

NOTE:
Alcune tipologie di drenaggi e manufatti sono state ipotizzate sulla base di progetti/rilievi precedenti o desunte da altre tratte similari.

NOTA ATTRAVERSAMENTI:
Il sistema di drenaggio in corrispondenza dello spartitraffico autostradale verrà realizzato successivamente all'avvenuto ampliamento di autostrada e tangenziale. Per tale motivo, gli scarichi trasversali esistenti andranno ampliati contestualmente ai lavori di ampliamento della piattaforma ed avranno funzione temporanea fino a quando non verranno dismessi in concomitanza con la realizzazione del sistema di drenaggio in spartitraffico e l'attivazione dei nuovi scarichi trasversali scatolari.

autostrade per l'italia

AUTOSTRADA (A14) : BOLOGNA-BARI-TARANTO

TRATTO: BOLOGNA BORGO PANIGALE - BOLOGNA SAN LAZZARO

POTENZIAMENTO IN SEDE DEL SISTEMA AUTOSTRADALE E TANGENZIALE DI BOLOGNA

"PASSANTE DI BOLOGNA"

PROGETTO DEFINITIVO

AUTOSTRADA A14/TANGENZIALE

IDROLOGIA – IDRAULICA

DRENAGGIO DI PIATTAFORMA

PLANIMETRIA STATO DI PROGETTO
Tav 10 di 22

IL PROGETTISTA SPECIALISTICO	IL RESPONSABILE INTEGRAZIONE PRESTAZIONI SPECIALISTICHE	IL DIRETTORE TECNICO
Ing. Paolo De Paoli Ord. Ingg. Pavia n.1739 RESPONSABILE IDROLOGIA E IDRAULICA	Ing. Raffaele Rinaldesi Ord. Ingg. Macerata N. A1068	Ing. Andrea Tanzi Ord. Ingg. Parma N. 1154 PROGETTAZIONE NUOVE OPERE AUTOSTRADALI

CODICE IDENTIFICATIVO

RIFERIMENTO PROGETTO		RIFERIMENTO DIRETTORIO						RIFERIMENTO ELABORATO						ORDINATORE
Codice Commessa	Lotto Fase Prog Funz Stralcio	Fase	Capitolo	Paragrafo	W B S	Parte d'opera	Tip	Disciplina	Progressivo	Rev.	SCALA
111465	0000	PD	AU	I	D R	DP000	0 0 0 0 0	D	I D R	0049	– 2	1:1000

PROJECT MANAGER	SUPPORTO SPECIALISTICO	REVISIONE	
Ing. Raffaele Rinaldesi Ord. Ingg. Macerata N. A1068		n.	data
		0	DICEMBRE 2017
		1	SETTEMBRE 2019
		2	SETTEMBRE 2020
REDATTO: DDR	VERIFICATO: FRR		

spea ENGINEERING — Atlantia

VISTO DEL COMMITTENTE	VISTO DEL CONCEDENTE
autostrade per l'italia IL RESPONSABILE UNICO DEL PROCEDIMENTO Ing. Fabio Viaroli	Ministero delle Infrastrutture e dei Trasporti DIPARTIMENTO PER LE INFRASTRUTTURE, GLI AFFARI GENERALI ED IL PERSONALE STRUTTURA DI VIGILANZA SULLE CONCESSIONARIE AUTOSTRADALI

IL PRESENTE DOCUMENTO NON POTRA' ESSERE COPIATO, RIPRODOTTO O ALTRIMENTI PUBBLICATO, IN TUTTO O IN PARTE, SENZA IL CONSENSO SCRITTO DELLA SOC. AUTOSTRADE PER L'ITALIA S.P.A., CHIN L'ELECTRONI AUTOROUTE SARA PERSEGUITO A NORMA DI LEGGE.
THIS DOCUMENT MAY NOT BE COPIED, REPRODUCED OR PUBLISHED, EITHER IN PART OR IN ITS ENTIRETY, WITHOUT THE WRITTEN PERMISSION OF SOC. AUTOSTRADE PER L'ITALIA S.P.A., UNAUTHORISED USE WILL BE PROSECUTED BY LAW.

SCALA DI STAMPA: 1=1