



SEZIONE TRASVERSALE PONTE RENO (P3n)
Scala 1:100

CARREGGIATA NORD

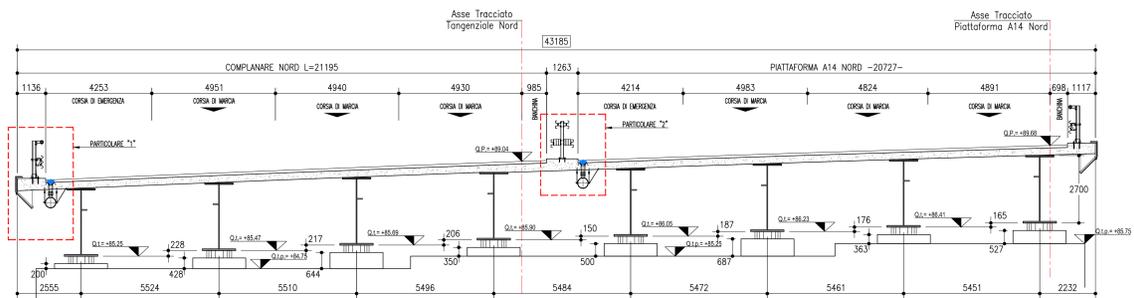


SEZIONE TRASVERSALE PONTE RENO (P3s)
Scala 1:100

CARREGGIATA SUD

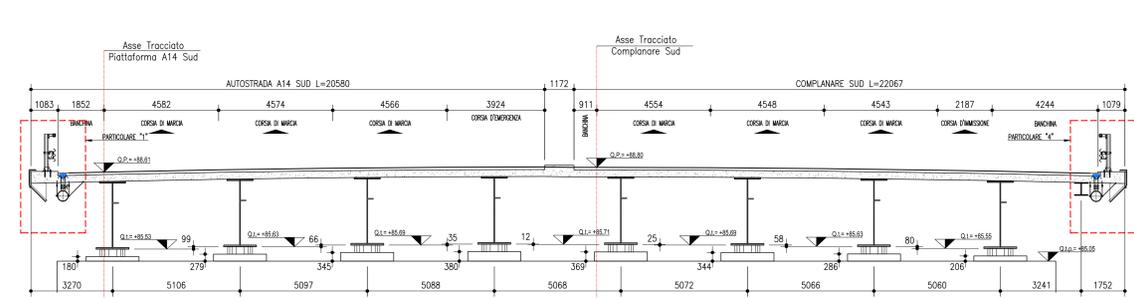


SEZIONE TRASVERSALE PONTE SAVENA
Scala 1:100

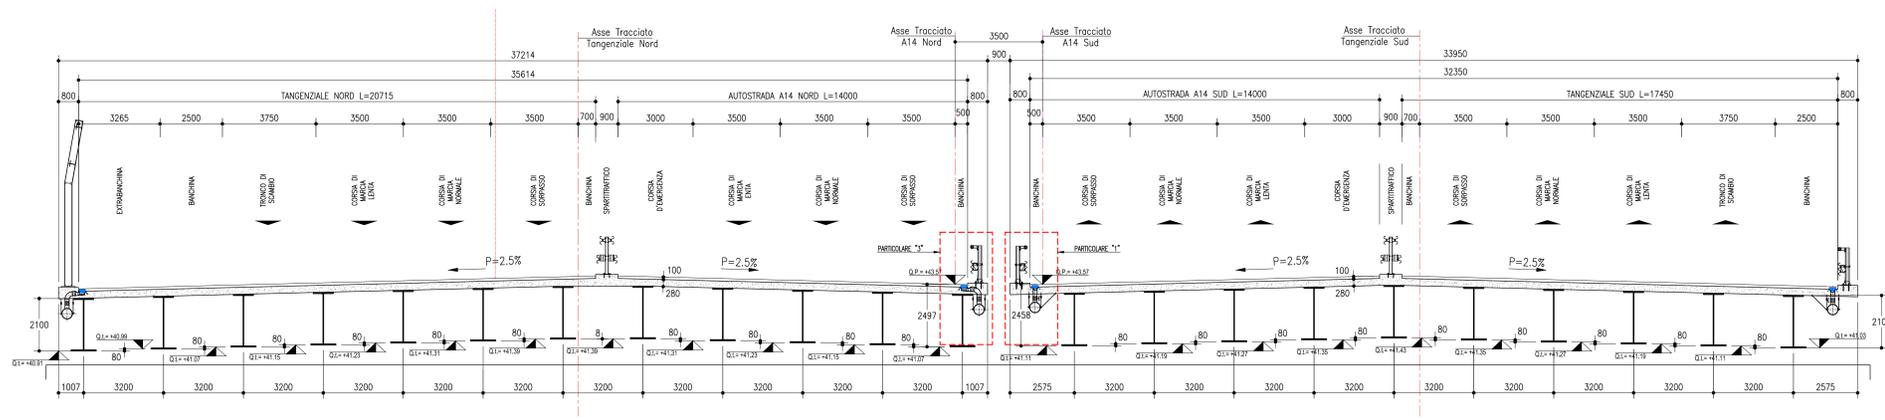


PARTICOLARE "1" DI BORDO
Scala 1:20

CADITOIA BRIDGEDRAIN ORIZZONTALE
SEZIONE TIPO DI SCARICO

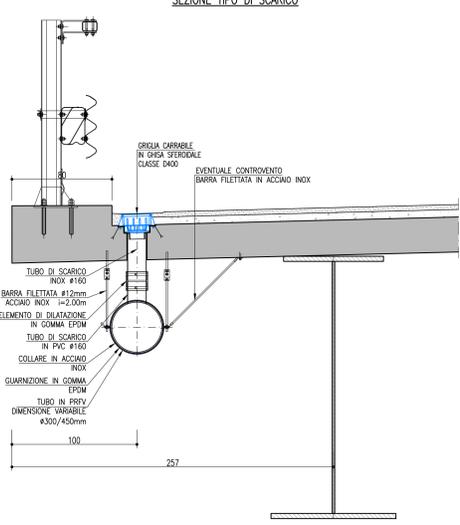


PIANTA CADITOIA DI SCARICO

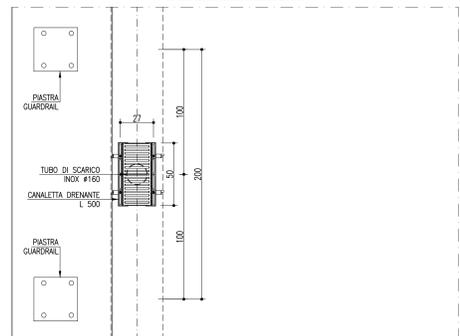


PARTICOLARE "2" CENTRALE
Scala 1:20

CADITOIA BRIDGEDRAIN ORIZZONTALE
SEZIONE TIPO DI SCARICO

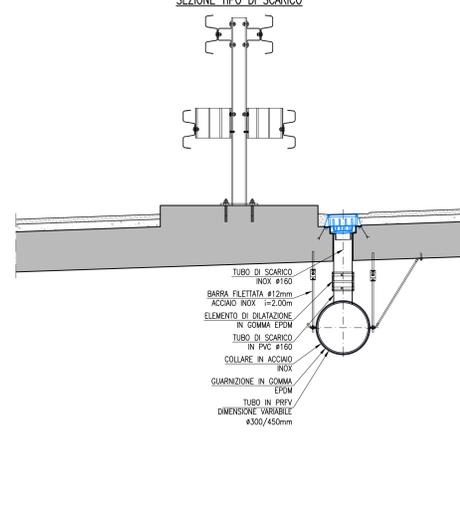


PIANTA CADITOIA DI SCARICO

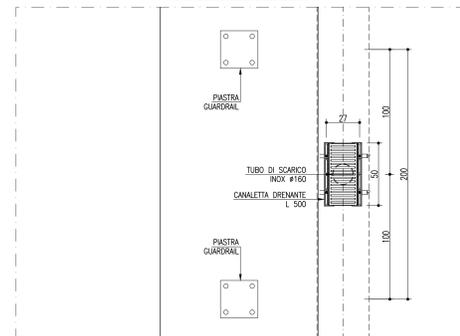


PARTICOLARE "3" DI BORDO
Scala 1:20

CADITOIA BRIDGEDRAIN ORIZZONTALE
SEZIONE TIPO DI SCARICO

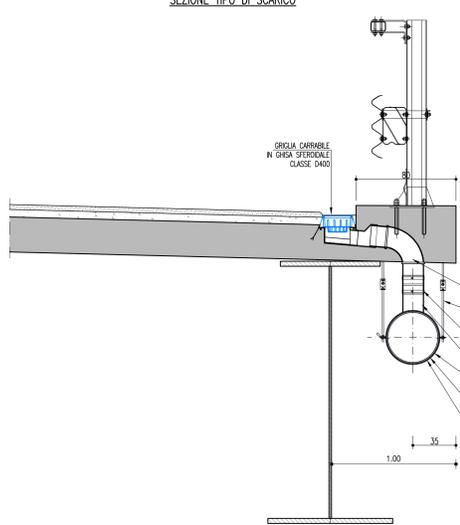


PIANTA CADITOIA DI SCARICO

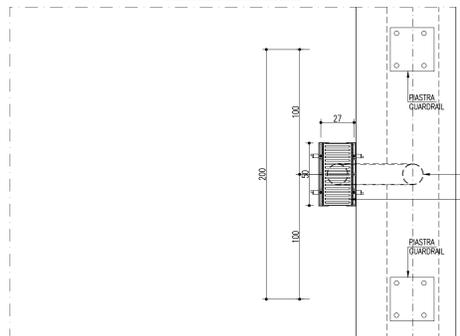


PARTICOLARE "4" DI BORDO
Scala 1:20

CADITOIA BRIDGEDRAIN ORIZZONTALE
SEZIONE TIPO DI SCARICO

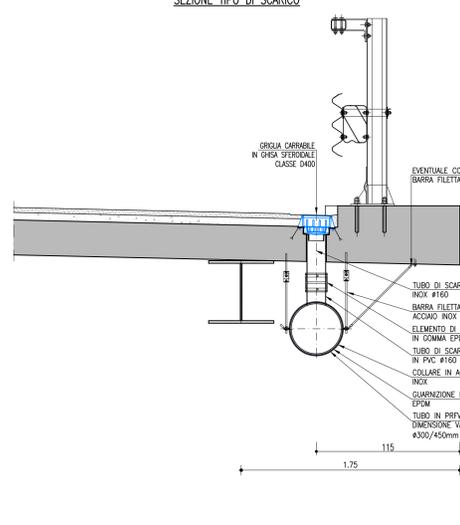

PIANTA CADITOIA DI SCARICO

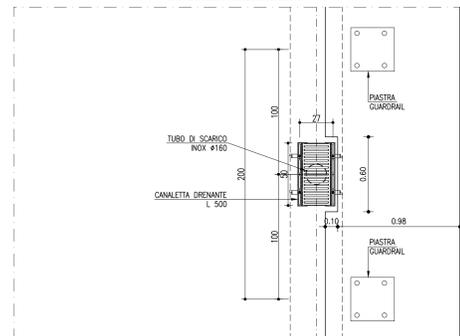

AUTOSTRADA (A14) : BOLOGNA-BARI-TARANTO
TRATTO: BOLOGNA BORGO PANIGALE - BOLOGNA SAN LAZZARO

POTENZIAMENTO IN SEDE DEL SISTEMA
AUTOSTRADALE E TANGENZIALE DI BOLOGNA

"PASSANTE DI BOLOGNA"

PROGETTO DEFINITIVO

AUTOSTRADA A14/TANGENZIALE

IDROLOGIA - IDRAULICA

DRENAGGIO DI PIATTAFORMA

PARTICOLARI COSTRUTTIVI - TAVOLA 9 di 9

DRENAGGIO VIADOTTI - SEZIONI E PARTICOLARI

IL PROGETTISTA SPECIALISTICO Ing. Paolo De Pardi Ord. Ingg. Parma N. 1779		IL RESPONSABILE INTEGRAZIONE PRESTAZIONI SPECIALISTICHE Ing. Raffaele Rinaldi Ord. Ingg. Macerata N. A1088		IL DIRETTORE TECNICO Ing. Andrea Tardi Ord. Ingg. Parma N. 154	
CODICE IDENTIFICATIVO 111465 0000 PDAUIDRDP00000000IDR0079-0					
PROGETTO		VERIFICATO		REVISIONE	
111465		0000 PDAUIDRDP00000000IDR0079-0		1. data	
111465		0000 PDAUIDRDP00000000IDR0079-0		2. data	
111465		0000 PDAUIDRDP00000000IDR0079-0		3. data	
111465		0000 PDAUIDRDP00000000IDR0079-0		4. data	
111465		0000 PDAUIDRDP00000000IDR0079-0		5. data	

VISTO DEL COMMITTENTE
 Ing. Raffaele Rinaldi
 Ord. Ingg. Macerata N. A1088

VISTO DEL CONCESSIONARIO
 Ministero delle Infrastrutture e dei Trasporti
 Direzione Regionale Emilia-Romagna