



2.55 m (franco láraulico) 4,37,32 2.4,00 500	2.20 m (Virginia Virginia)	
PICCHETTO TERRENO 1 2 3 4 5 6 7 8 9 10 11 12 13 14 15 16 17 18 19 20	21 22 23 24 25 26 27 28 29 30 31 32 33 34 35 36 37 38 39 40 41 42 43 44 45 46 47 484950 515253 54 55 56 57 58 59 60 6162 63 64 65	66 67 68
PADGRESZIVE TERREND 0.0.00 3 3.79 3 34.01 11.96 111.77 7 8.62 8.55.39 8.52 114.29 118.53 118.53	163.72 163.72 163.72 17.8.37 17.8.37 18.8.62 19.8.4 19.8.86 19.8.4 19.8.86 10.09 20.00 2	494.47
PARZIALI TERREND 3.79 3.42 0 3.05 0 6.32 3.14 4.55 4.69 5.51 4.47 9.40 0 5 6 22.24 23.15 16.76 16.00 29.20		16.23 4.10 20.92
35.92 3 35.92 8 3 3 3.93 6.99 9 4 4 4 4 4 4 6.65 6.65 6.99 9 3 3.55 6.99 9 2 5 5 6 6 6 6 6 6 6 6 6 6 6 6 6 6 6 6 6	33. 47. 7. 7. 7. 7. 7. 7. 7. 7. 7. 7. 7. 7. 7	34.00
	Sezione 1 Progressivo 0.00	

SEZIONE 4 STATO DI FATTO scala 1:500

SCALA DI STAMPA: 1=1

005	3.05 m (fr	nco idraulico) +37,15				2.27 m (franco idraulico) +37,15		+S7.15 1.50 m (france idraulico)	
CHETTO TERRENO 1 2 3 4 5 6 7 8 9 10	11 12 13 14 15 16	17 18 19 20	21 22 23 24 25 26 27	58 59 30 31 35	33 34 35 36 37 38 39 m m m m m m m m m m m m m m m m m m m	40 41 42 4344 4546	47 48 49 50 51	525354 55 56 57 5859606162636465 66 67	7 6869 7071 7273 74757677 78 79 80818283848586 87 8889 9091 92 93 94
RESSIVE TERREND 000 000 000 000 000 000 000 000 000 0	9.04 5.50 9.58 7.64 6.03 4.	79. 6.17 12.79 17.51 6.17 12.79	12.81 7.35 4.35 6.43 6.14 4.19 3.97	29 17.43 3.42 4.68 3.44 8.	99 5.06 5.18 3.21 3.78 8.63 5.75 9.9!	7. S. 9. S. 0. S.	35.76 7.52 3.51 2.612.69 26.51	1.78 368.3 1.78 3701. 2.15 374.2 372.0 2.15 374.2 374.2 374.2 374.2 374.2 374.2 374.2 374.2 374.2 374.2 374.2 376.3 405.2 376.3 415.3 376.3 415.3 376.3 415.3 376.3 417.9 417	8.95
Σ TERKENΠ 88 8 4 5 5 5 6 7 6 7 6 7 6 7 6 7 6 7 6 7 6 7 6	39.98	36.94	35.41 34.75 34.37 34.12 34.12	33.52 33.57 33.61 33.76	33.22 33.00 32.40 32.24 32.48 32.78 29.78	29.84 27.96 27.96 28.18 28.22 28.38	31.22 32.17 31.68 31.72 31.80	28. 33.0. 98. 48. 48. 48. 48. 48. 48. 48. 48. 48. 4	36. 36. 38. 38. 38. 38. 39. 36. 39. 39. 39. 39. 39. 39. 39. 39. 39. 39

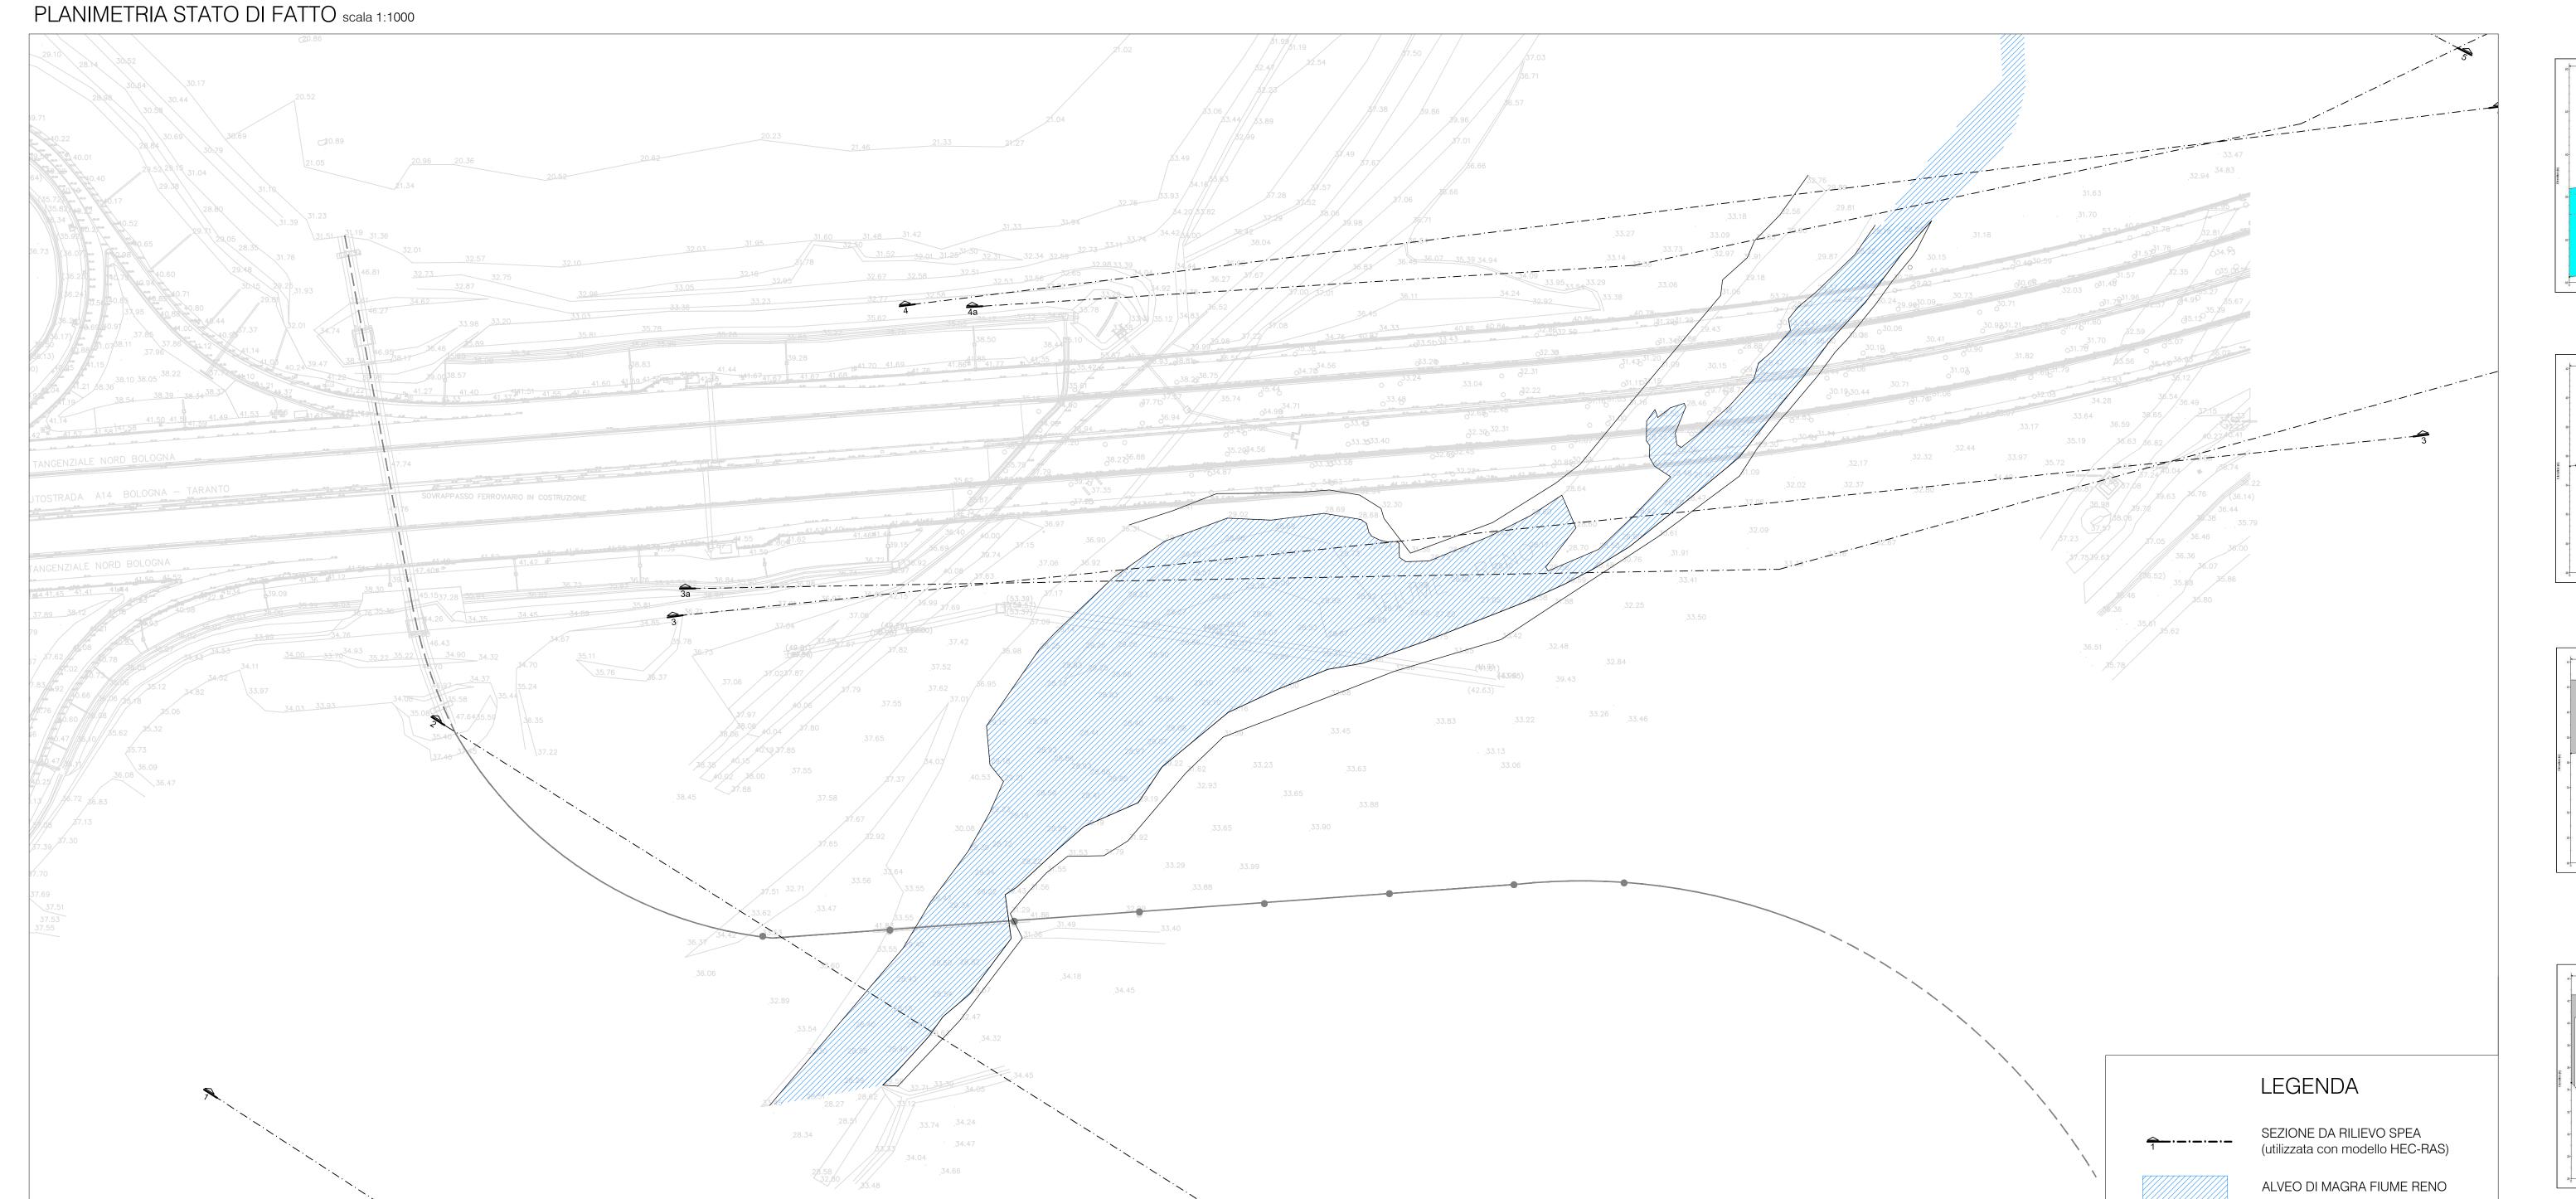

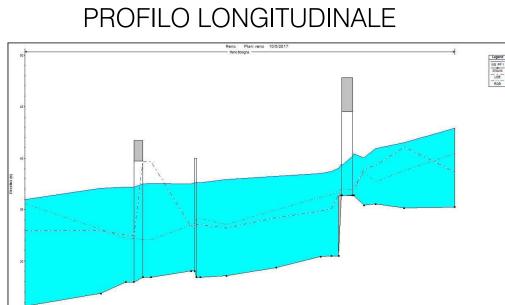

G of regards					
25	 100	00 Main Channel Distance (m)	1000	2000	2800

SEZIONE IDRAULICA 3-3

SEZIONE IDRAULICA 4-4

_		<i></i>

AdB Reno **PSAI Fiume Reno**

Altezza d'acqua a valle 37.15 mslm Franco idraulico 1.50 m

AUTOSTRADA (A14) : BOLOGNA-BARI-TARANTO TRATTO: BOLOGNA BORGO PANIGALE - BOLOGNA SAN LAZZARO

> POTENZIAMENTO IN SEDE DEL SISTEMA AUTOSTRADALE E TANGENZIALE DI BOLOGNA

> > "PASSANTE DI BOLOGNA"

PROGETTO DEFINITIVO

AUTOSTRADA A14 / TANGENZIALE

IDROLOGIA - IDRAULICA

II001 - INTERFERENZA - Fiume Reno

Tavole di verifica idraulica Stato di Fatto

IL PROGETTIS	IL RESPONSABILE INTEGRAZIONE PRESTAZIONI SPECIALISTICHE					IL DIRETTORE TECNICO							
Ing. Pac Ord. Ingg.		Ing. Raffaele Rinaldesi Ord. Ingg. Macerata N. A1068				Ing. Andrea Tanzi Ord. Ingg. Parma N. 1154							
RESPONSAI E ID		PROGETTAZIONE						IONE NUOV	E NUOVE OPERE AUTOSTRADALI				
					CODICE IDEN	TIFICATIVO)					ORI	DINATORE
RIFERIMENTO	RIFERIMENTO PROGETTO					RIFERIMENTO DIRETTORIO				RIFERIMENTO ELABORATO			
Codice Commessa	Lotto, Sub-Prog, Cod. Appalto	o, Sub-Prog, od. Appalto Fase		Paragrafo	WBS		Parte d'opera	Tip.	Tip. Disciplina Progressi		Rev.		U
111465	0000	PD	AU	IDR	II00	1 (00000	D	IDR	1105	5 -	-2	SCALA 0
	PROJECT	MANAGE	R:			SUPPOR	TO SPECIALISTI	CO:				REVISIO	NE
spea	1										n.	n. data	
Spea	.	Ing. Raffaele Rinaldesi Ord. Ingg. Macerata N. A1068										DICEMB	BRE 2017
ENCINIEDING	·										1	SETTEMBRE 2019	
ENGINEERING											2	SETTEM	BRE 2020
9		DEDATTO: VEDICI						3					

VISTO DEL COMMITTENTE

IL RESPONSABILE UNICO DEL PROCEDIMENTO Ing. Fabio Visintin Ministero delle Infrastrutture e dei Trasporti dipartimento per le infrastrutture, gli affari generali ed il personale struttura di vigilanza sulle concessionarie autostradali IL PRESENTE DOCUMENTO NON POTRA' ESSERE COPIATO, RIPRODOTTO O ALTRIMENTI PUBBLICATO, IN TUTTO O IN PARTE, SENZA IL CONSENSO SCRITTO

DELLA SOC. AUTOSTRADE PER L'ITALIA S.P.A., OGNI UTILIZZO NON AUTORIZZATO SARA' PERSEGUITO A NORMA DI LEGGE.

VISTO DEL CONCEDENTE