




FASE 1 scala 1:1250
-REALIZZAZIONE GUADI CON TUBI Ø1500 IN ALVEO DI MAGRA E PENISOLE PER LA SUCCESSIVA REALIZZAZIONE DI PILE FIUME RENO

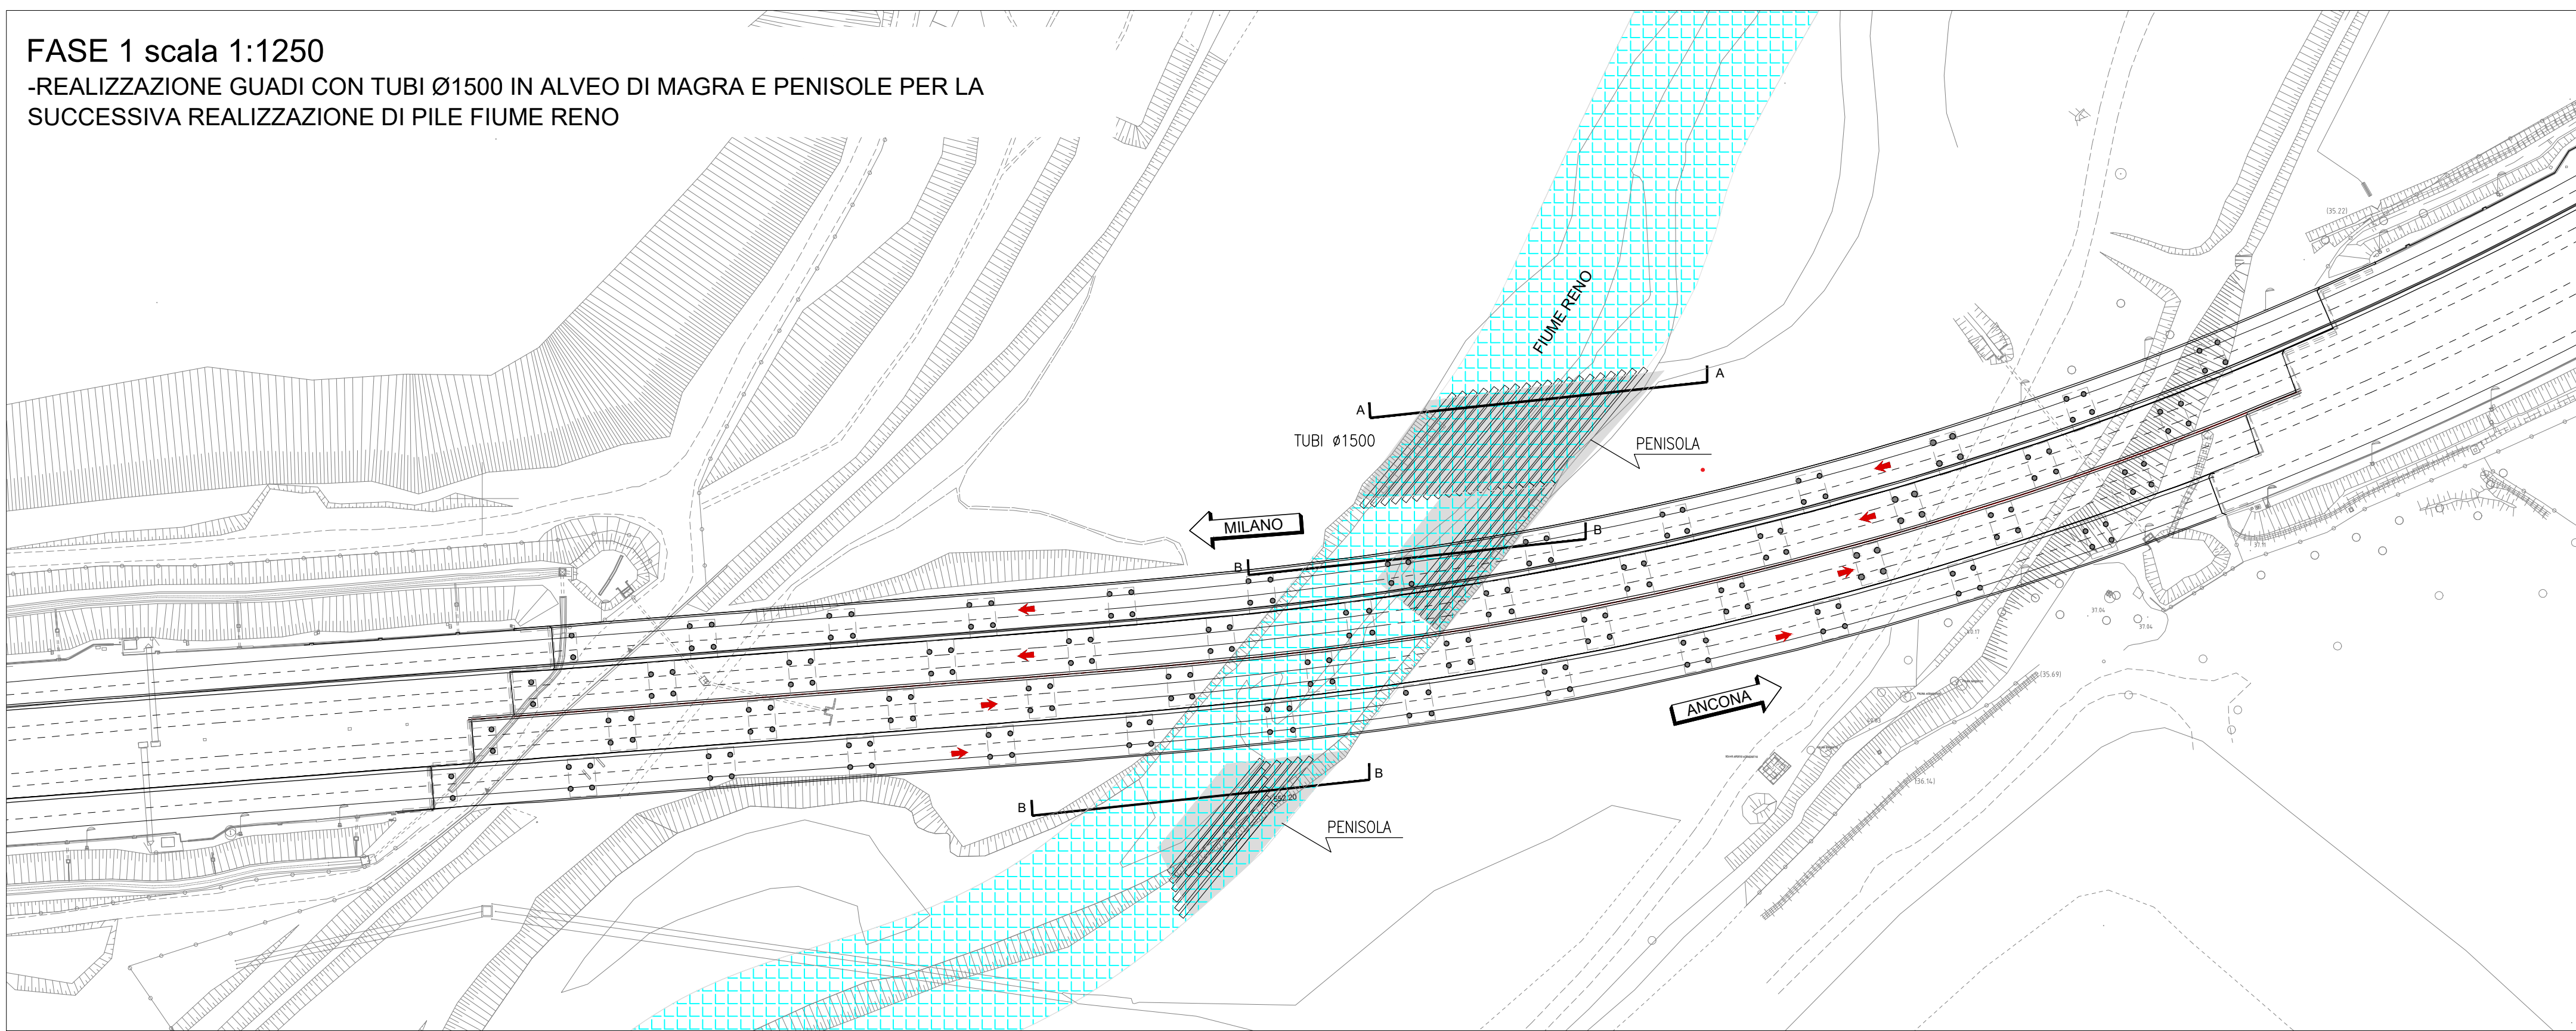


FASE 1 scala 1:350 (sezione A-A)
GUADO

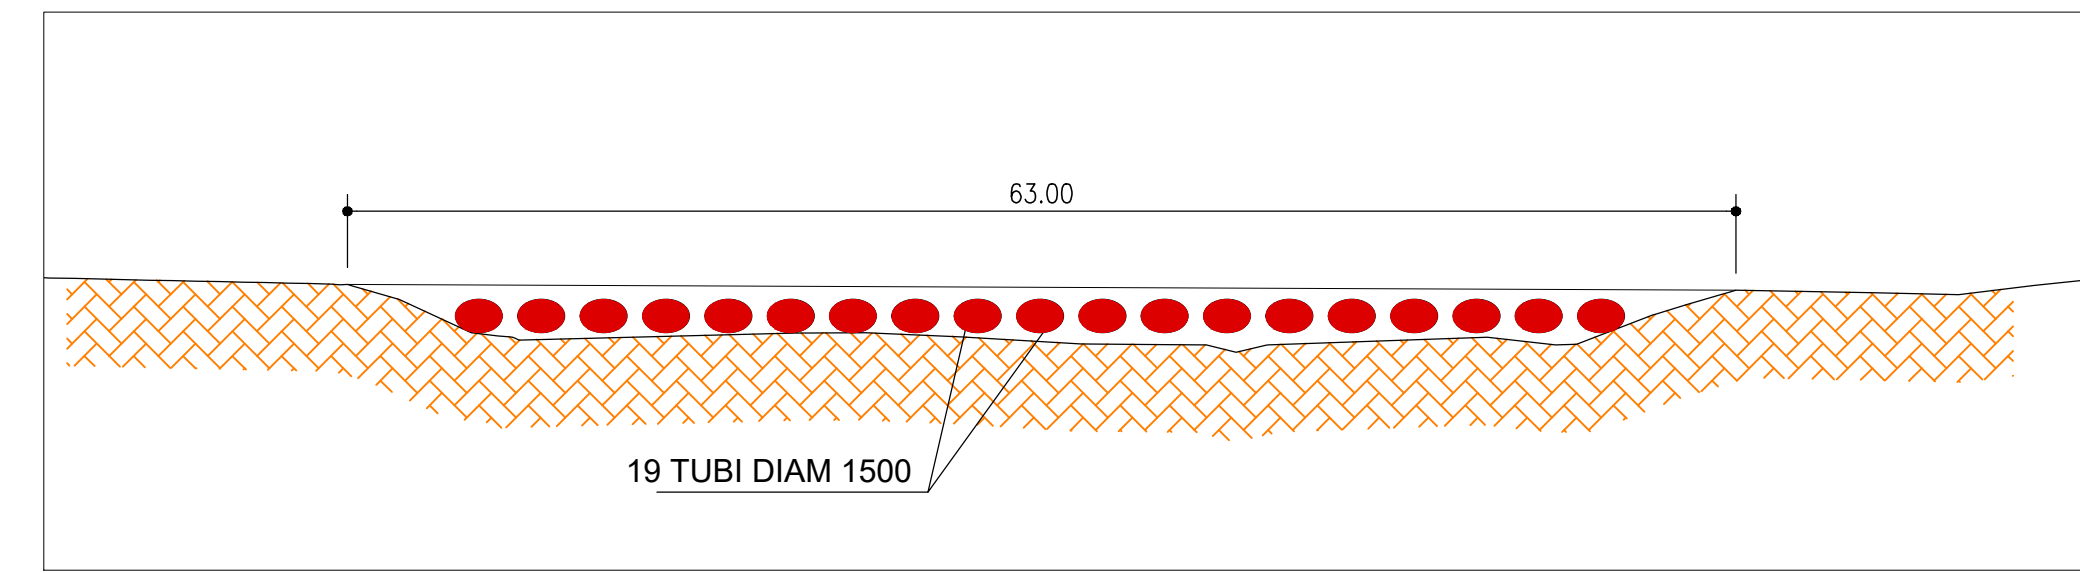


FASE 1 scala 1:350 (sezione B-B)
PENISOLA PILA IN ALVEO

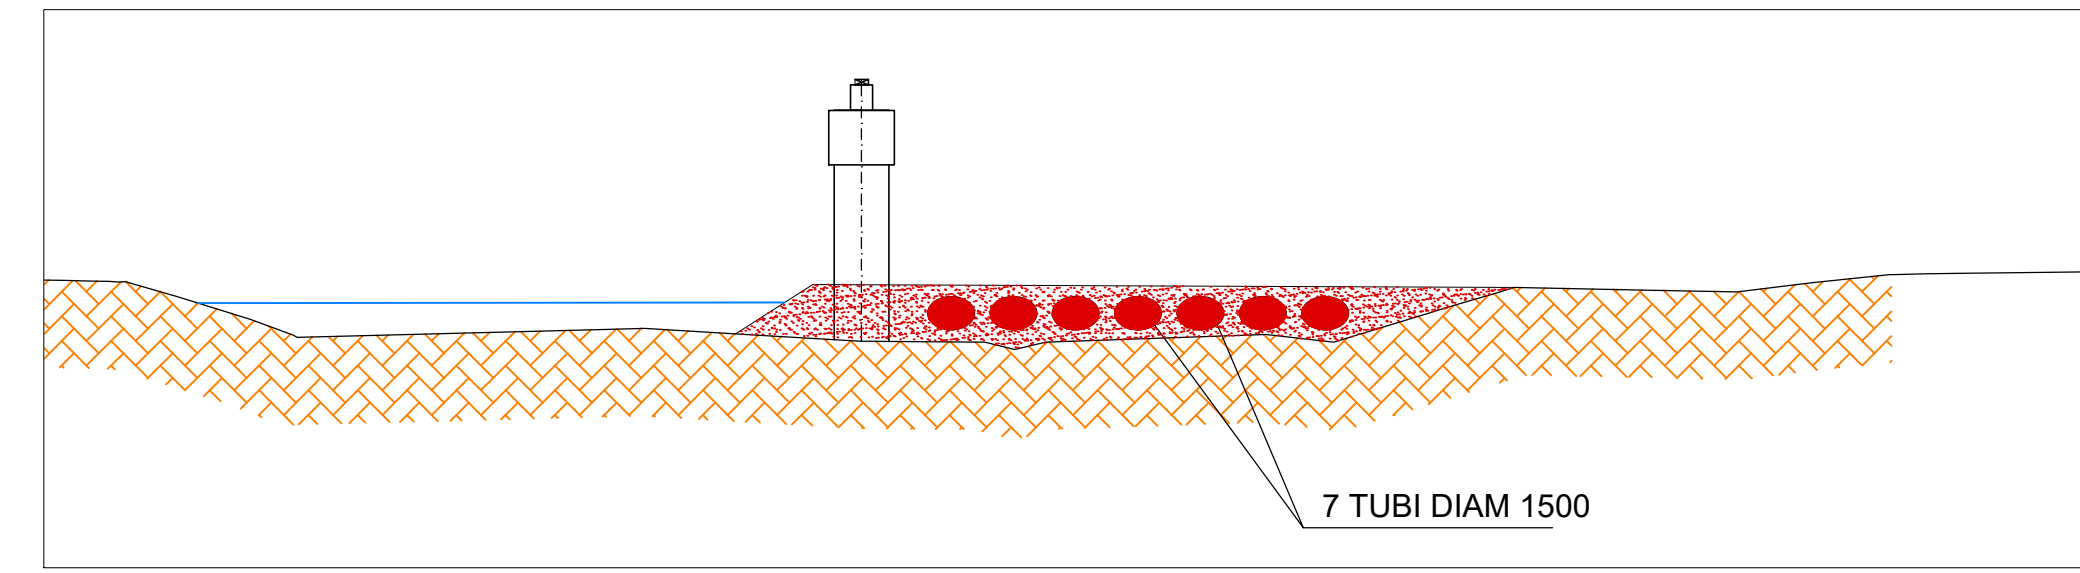


FASE 2 scala 1:1250 (vista in pianta)
REALIZZAZIONE PARZIALE PALI DI FONDAZIONE E PULVINI PILE

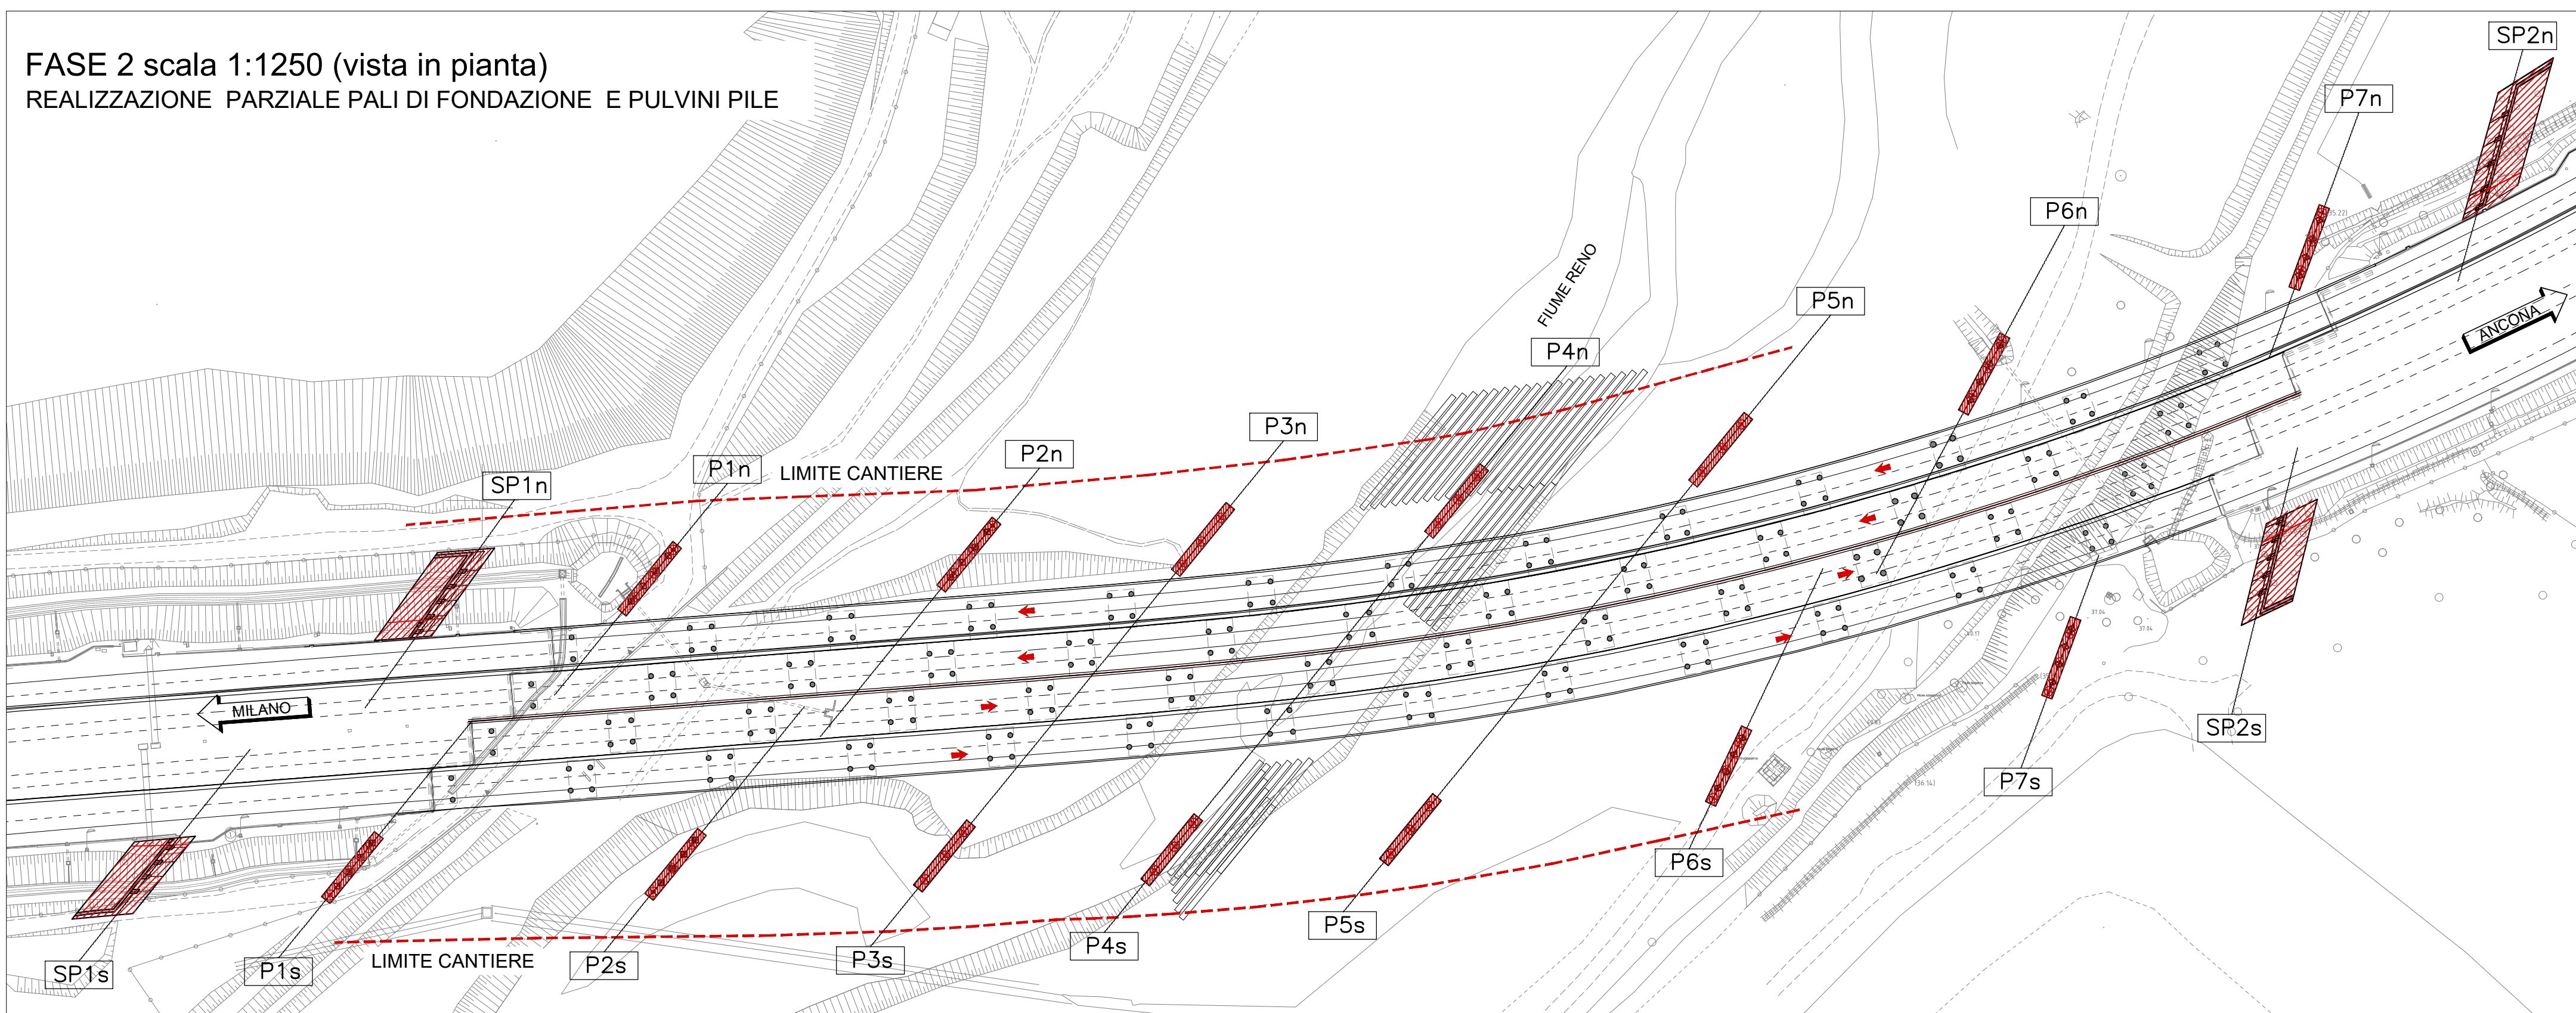


FASE 2 scala 1:250 (sezione)
REALIZZAZIONE PARZIALE PALI DI FONDAZIONE E PULVINI PILE

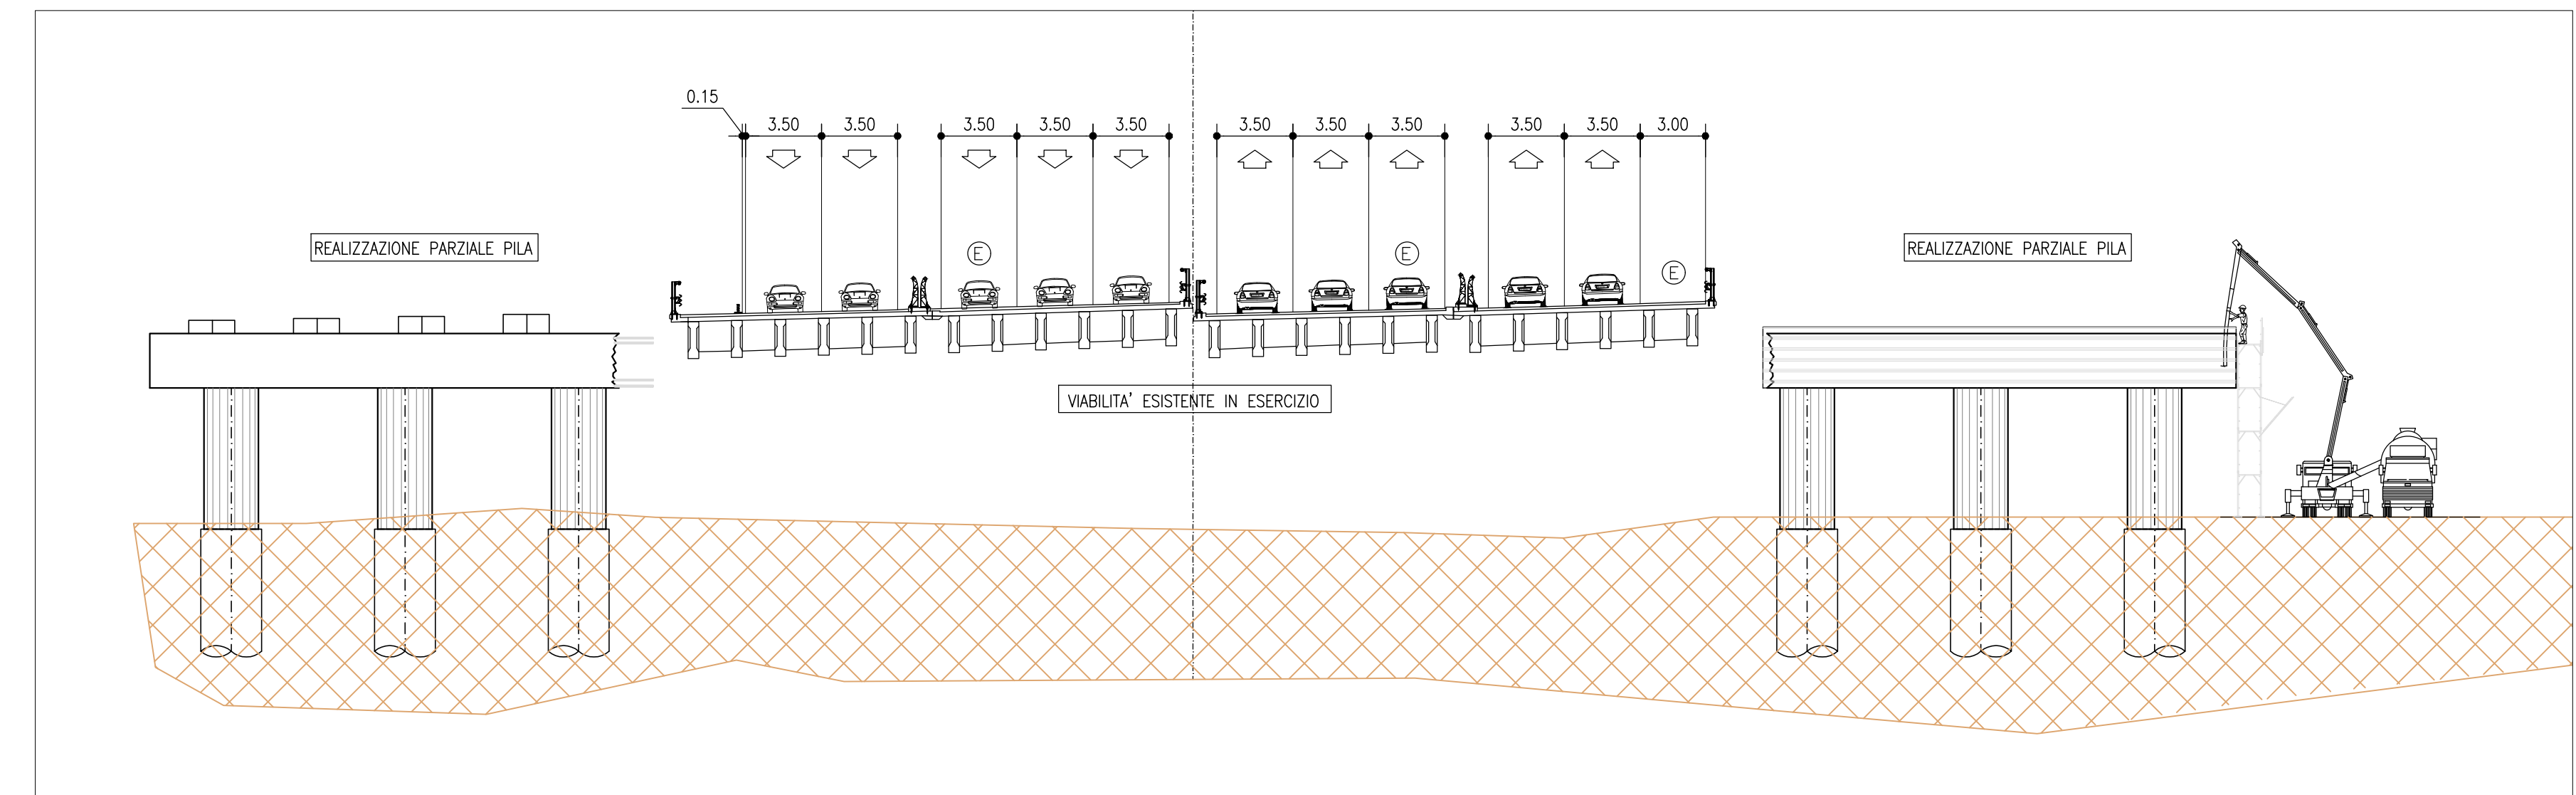


FASE 3 scala 1:1250 (vista in pianta)
MONTAGGIO CASSONI CAMPATA 1 SU RILEVATO

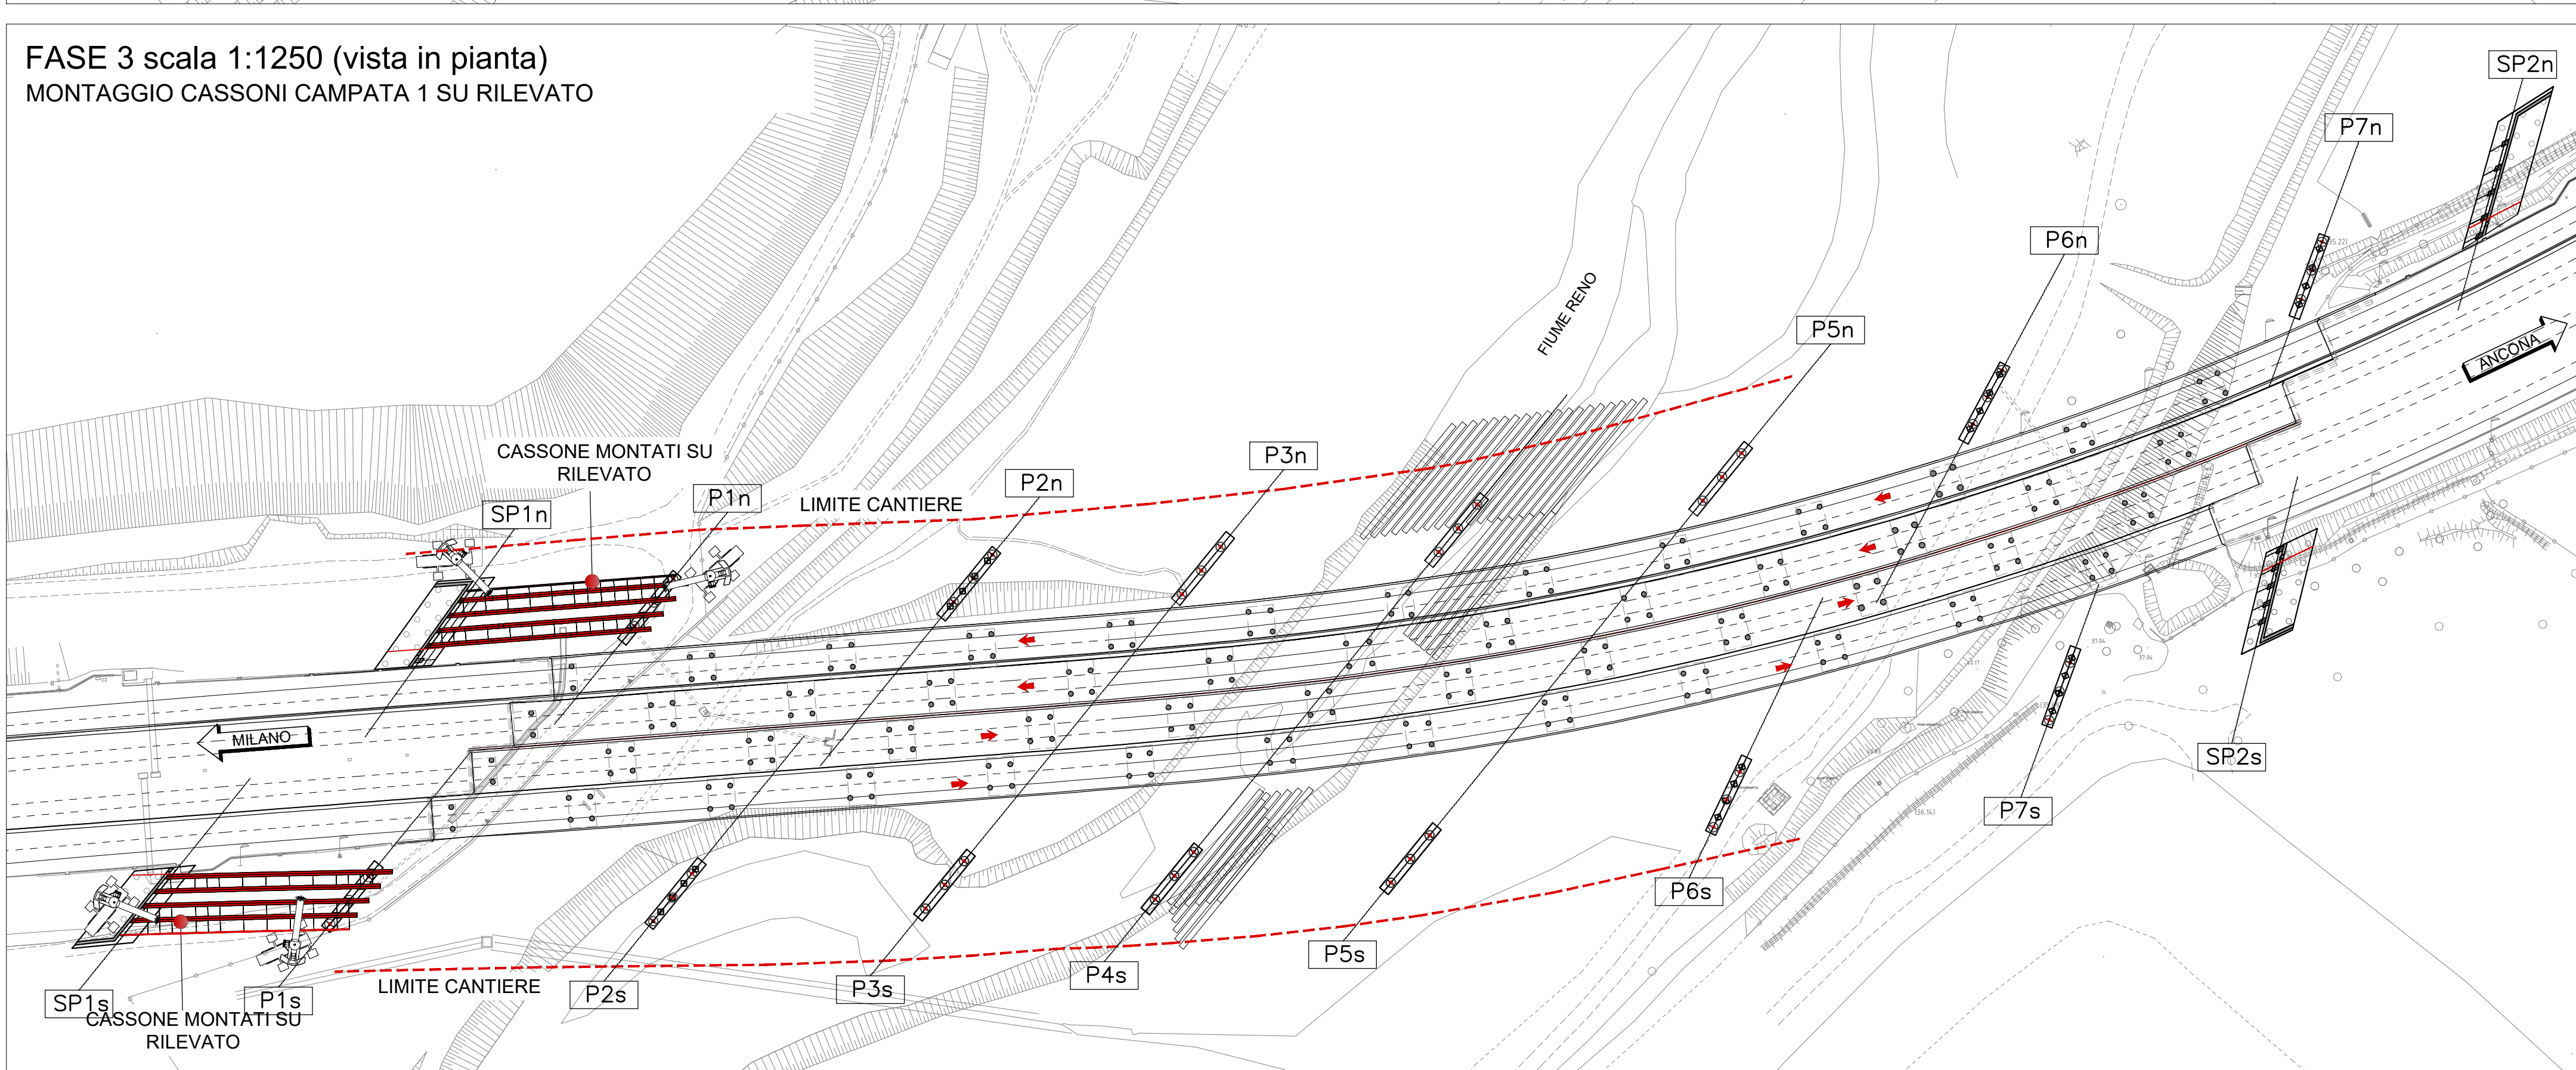


FASE 3 scala 1:250 (sezione trasversale)
MONTAGGIO CASSONI CAMPATA 1 SU RILEVATO

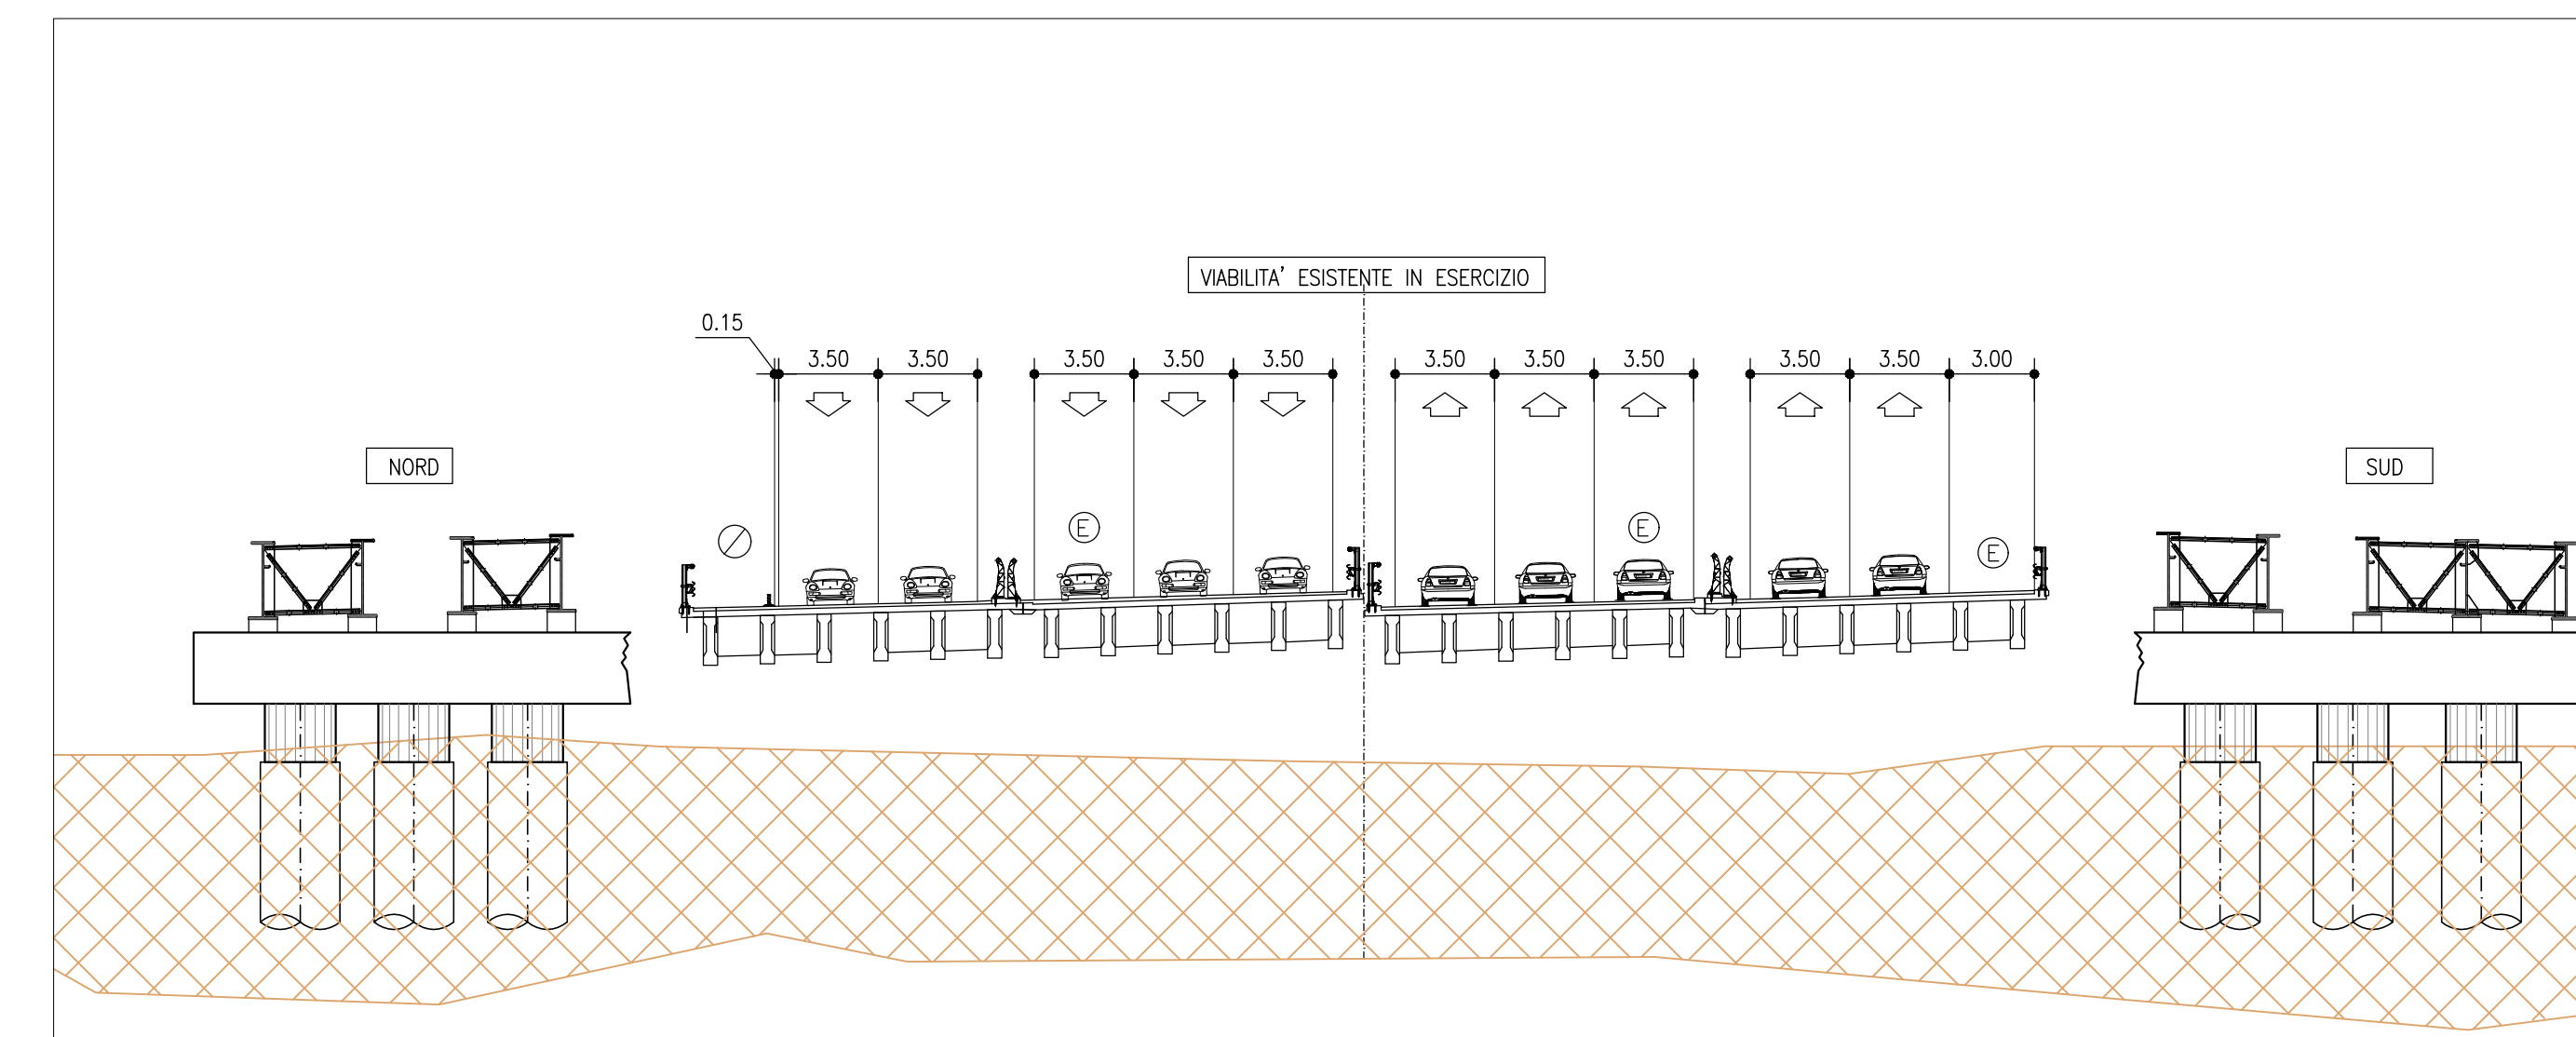

FASE 3 scala 1:700 (profilo via nord)
MONTAGGIO CASSONI CAMPATA 1 SU RILEVATO

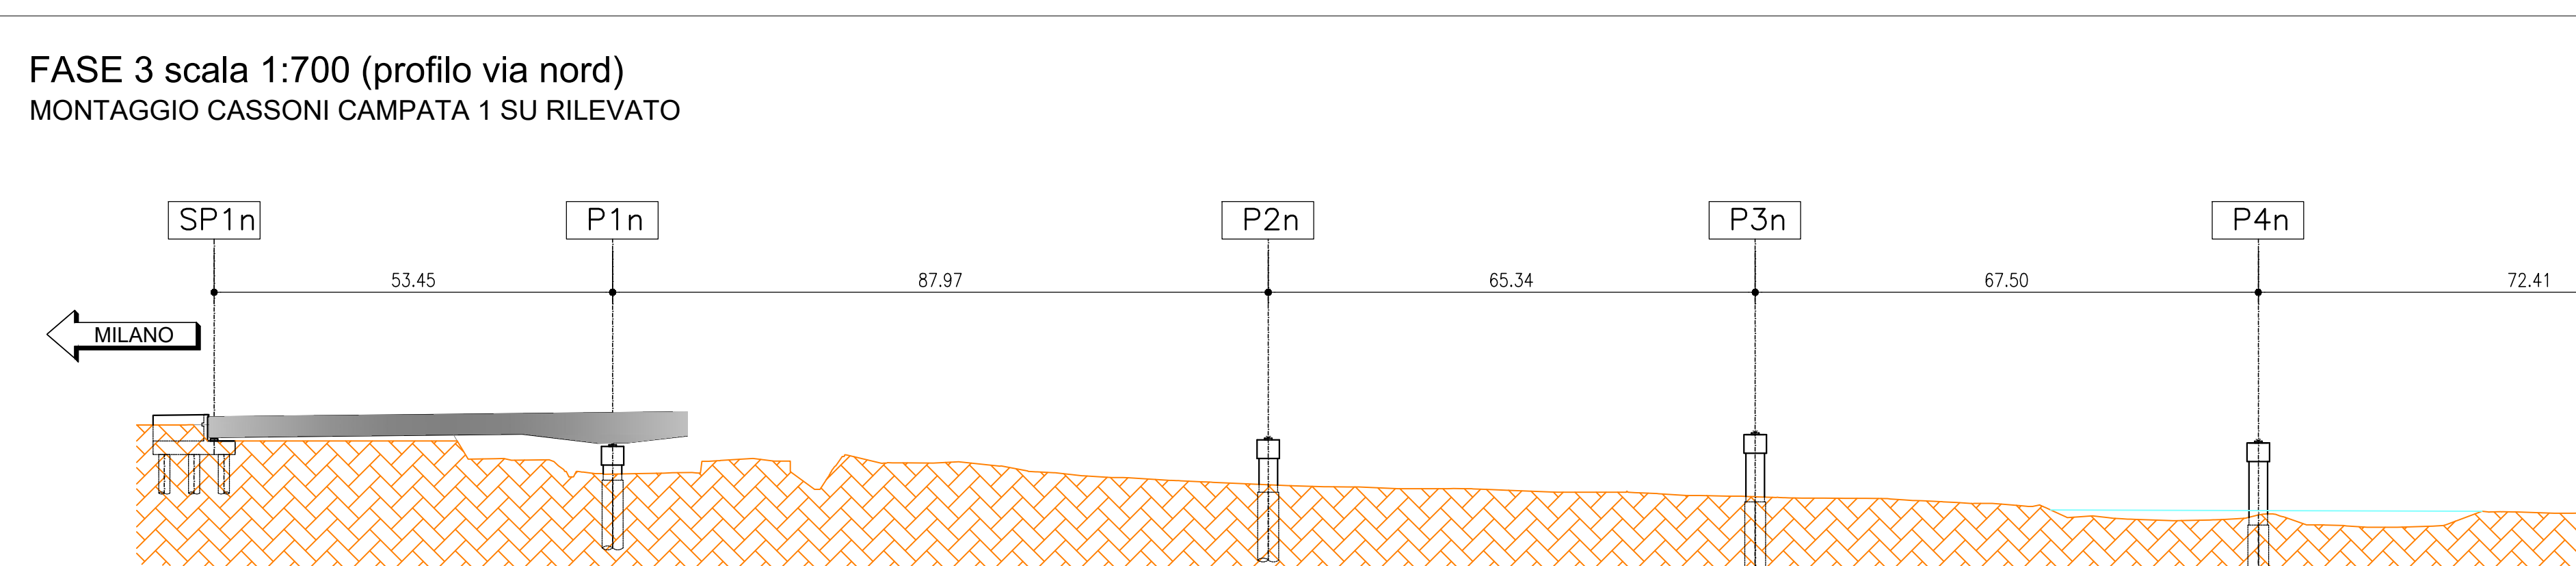

FASE 3 scala 1:700 (profilo via sud)
MONTAGGIO CASSONI CAMPATA 1 SU RILEVATO

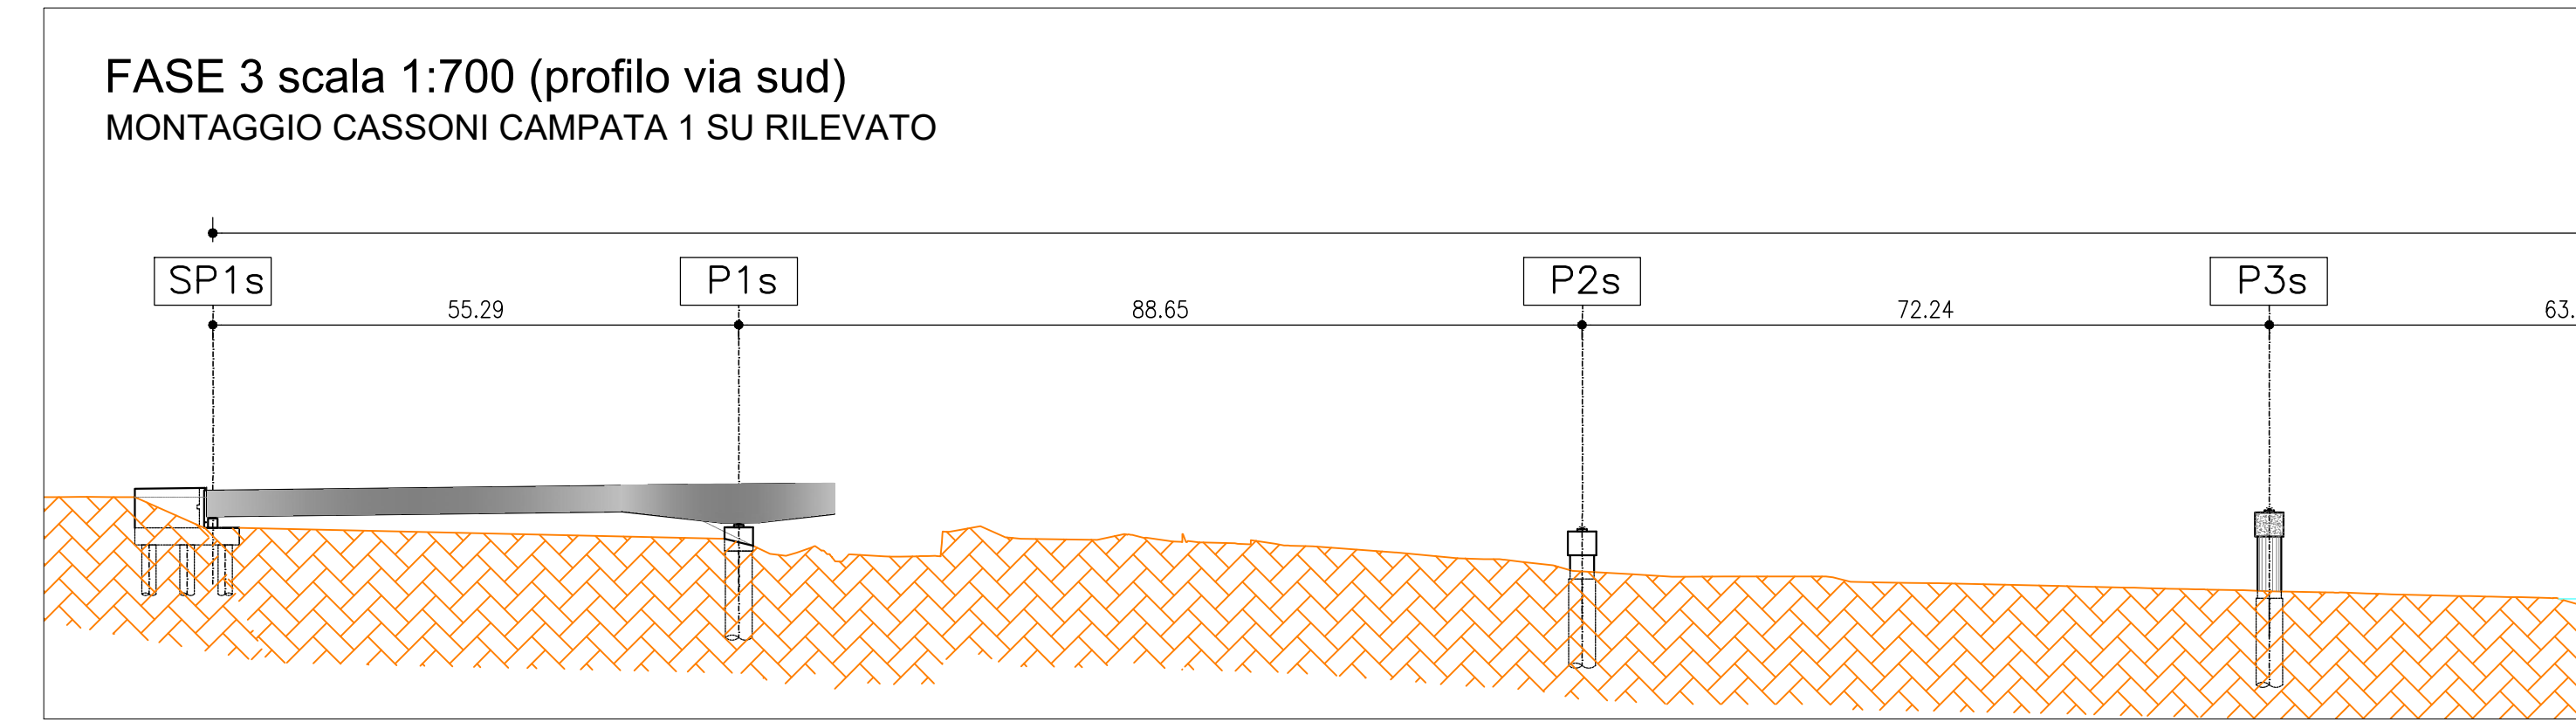

autostrade per l'italia

AUTOSTRADA (A14) : BOLOGNA-BARI-TARANTO
TRATTO: BOLOGNA BORGO PANIGALE - BOLOGNA SAN LAZZARO

POTENZIAMENTO IN SEDE DEL SISTEMA
AUTOSTRADALE E TANGENZIALE DI BOLOGNA

"PASSANTE DI BOLOGNA"

PROGETTO DEFINITIVO

AUTOSTRADA A14 / TANGENZIALE

63T - VIADOTTO RENO

NUOVO VIADOTTO RENO - PARTE GENERALE

FASI DI REALIZZAZIONE DELL'OPERA
FASI DI REALIZZAZIONE 1 DI 6

IL PROGETTISTA SPECIALISTICO		IL RESPONSABILE INTEGRAZIONE PRESTAZIONI SPECIALISTICHE		IL DIRETTORE TECNICO	
Ing. Umberto Masi Ord. Ingg. Misero n.18841 RESPONSABILE STRUTTURE		Ing. Raffaele Rinaldi Ord. Ingg. Macerata N. A1098		Ing. Andrea Farci Ord. Ingg. Parma N. 1154	
ORDINATORE		CODICE IDENTIFICATIVO		ARMANDO ALVARADO	
111465		LL00 PD AU V63 V63U FSC00 DSTR 4508 - 0		SCALA VAR	
PROJECT MANAGER		SUPPORTO SPECIALISTICO		REVISIONE	
Ing. Raffaele Rinaldi Ord. Ingg. Macerata N. A1098		Ing. Andrea Farci Ord. Ingg. Parma N. 1154		N. 001 02 SETTEMBRE 2008	
REDATTO		VERIFICATO		N. 002 03 SETTEMBRE 2008	
Ing. Raffaele Rinaldi		Ing. Andrea Farci		N. 003 04 SETTEMBRE 2008	
Ing. Raffaele Rinaldi		Ing. Andrea Farci		N. 004 05 SETTEMBRE 2008	
Ing. Raffaele Rinaldi		Ing. Andrea Farci		N. 005 06 SETTEMBRE 2008	

VISTO DEL COMMITTENTE
autostrade per l'italia

VISTO DEL CONCESSIONARIO
Ministero delle Infrastrutture e dei Trasporti