




FASE 4a scala 1:1250 (vista in pianta)  
MONTAGGIO PILA PROVVISORIA  
ASSEMBLAGGIO E POSIZIONAMENTO TRAMITE GRU CASSONI IMPALCATO

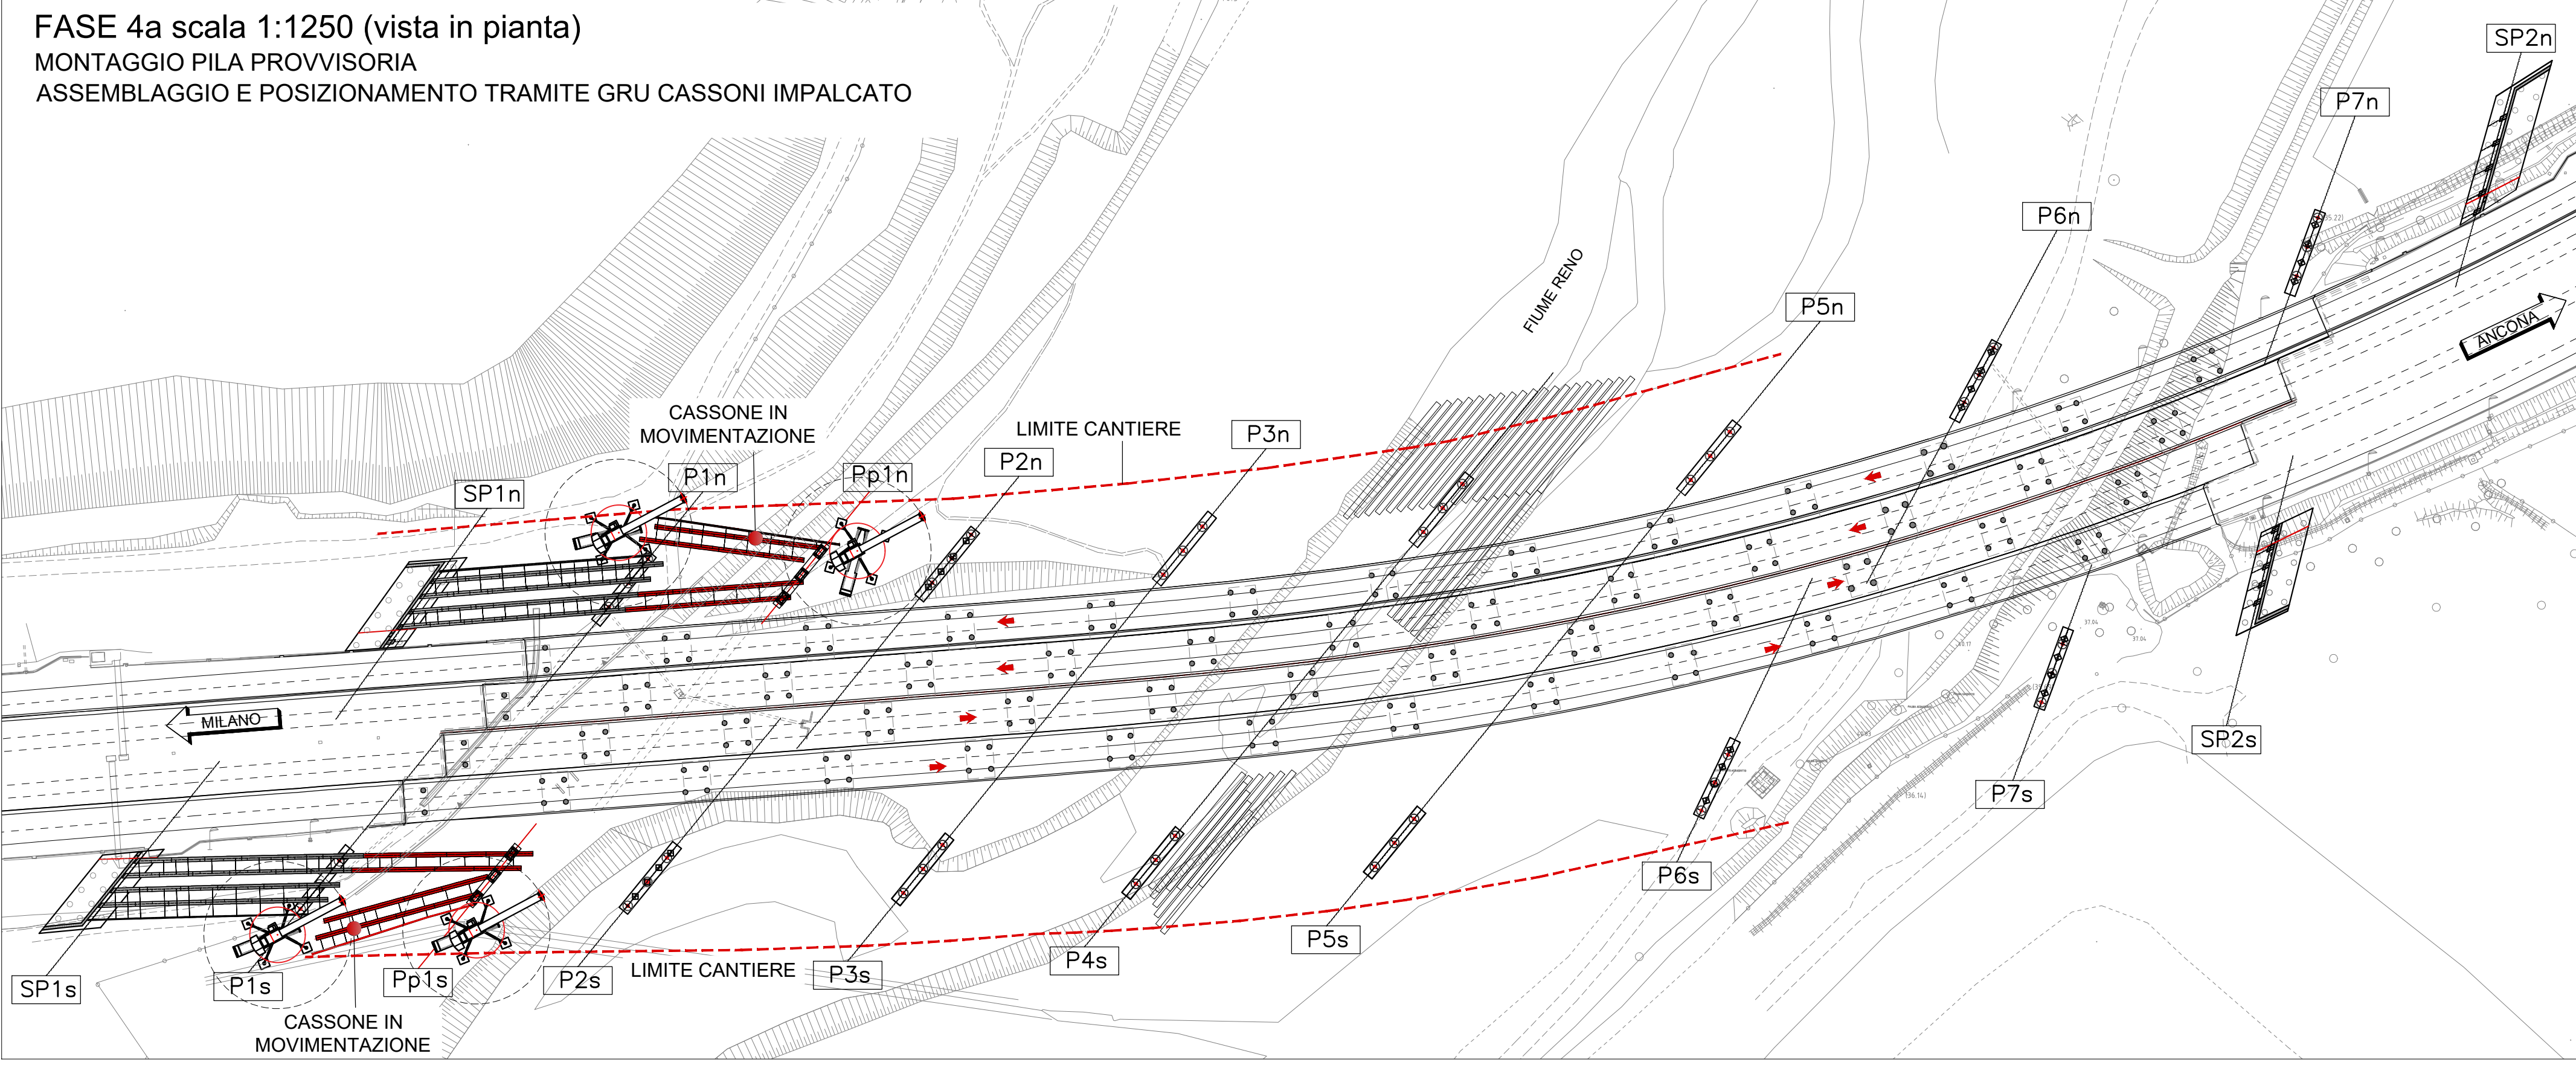


FASE 4b scala 1:1250 (vista in pianta)  
MONTAGGIO PILA PROVVISORIA  
ASSEMBLAGGIO E POSIZIONAMENTO TRAMITE GRU CASSONI IMPALCATO

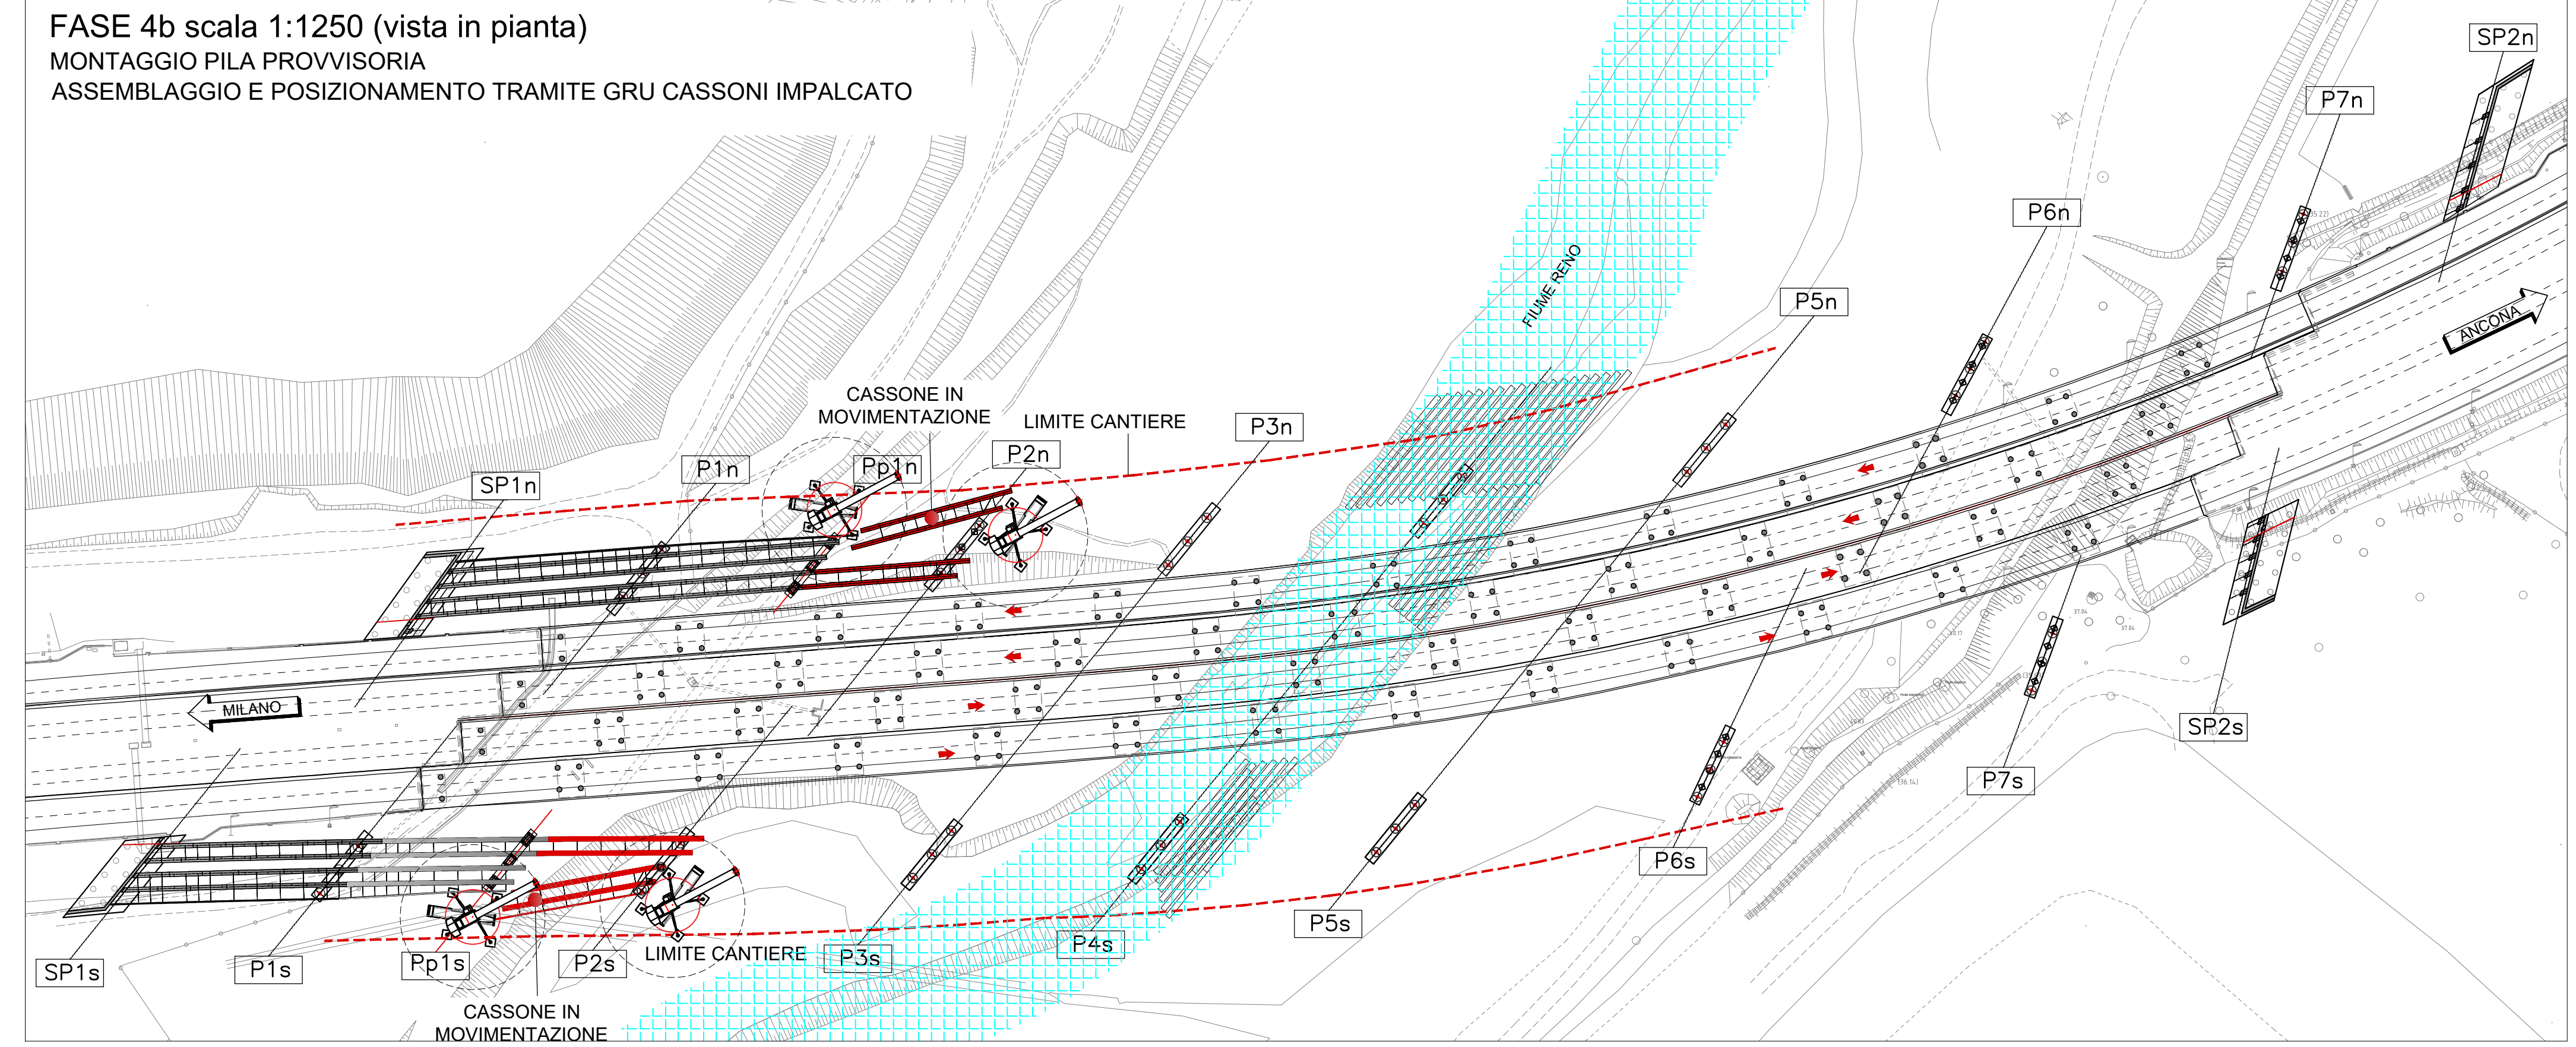


FASE 4c scala 1:1250 (vista in pianta)  
MONTAGGIO PILA PROVVISORIA  
ASSEMBLAGGIO E POSIZIONAMENTO TRAMITE GRU CASSONI IMPALCATO

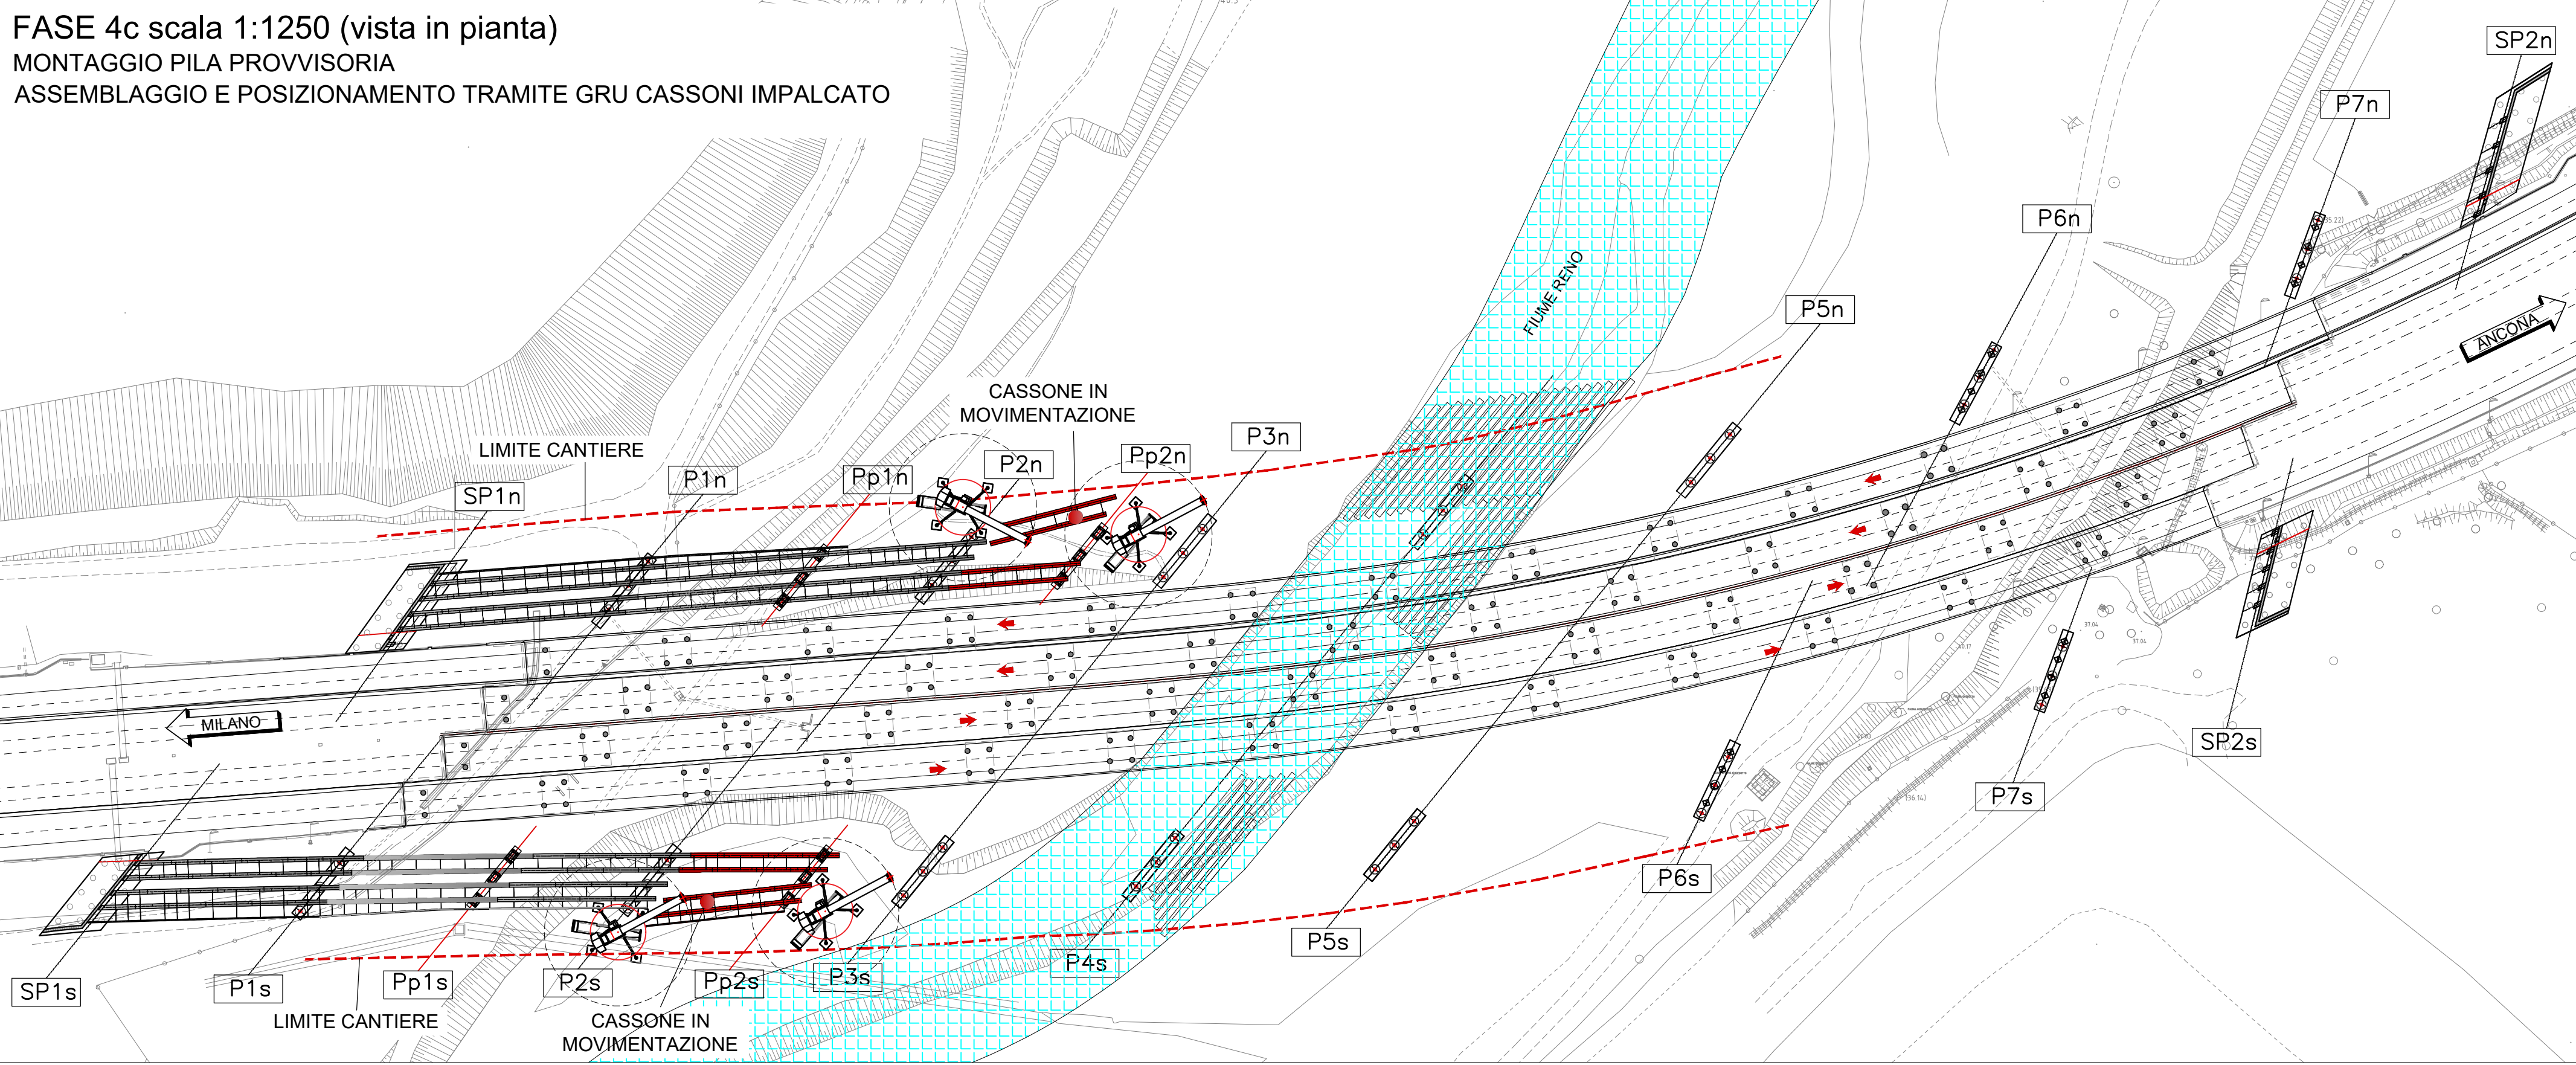


FASE 4d scala 1:1250 (vista in pianta)  
MONTAGGIO PILA PROVVISORIA  
ASSEMBLAGGIO E POSIZIONAMENTO TRAMITE GRU CASSONI IMPALCATO

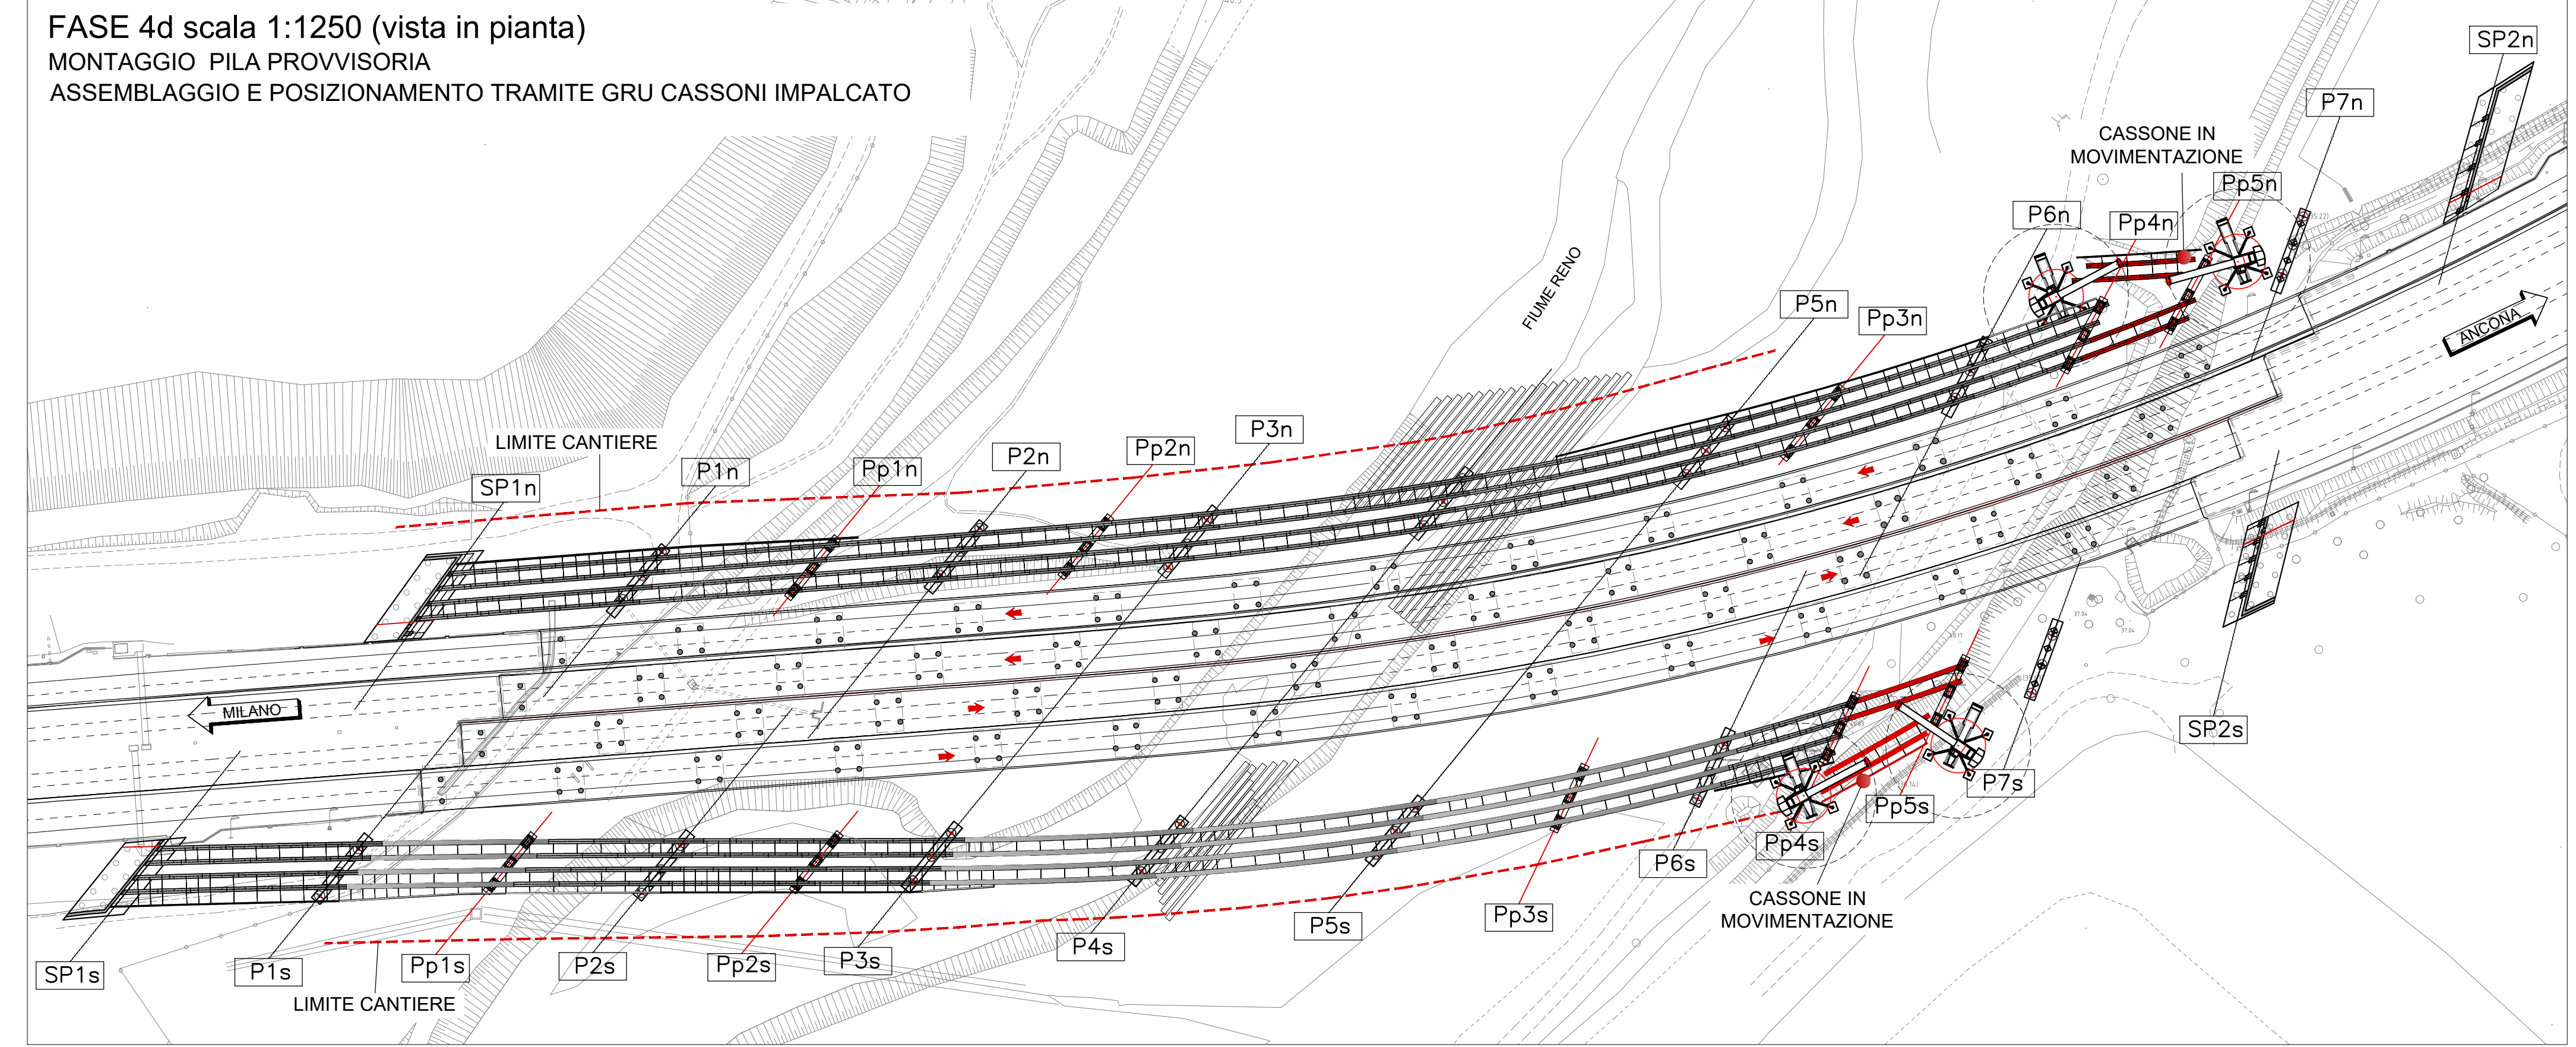


FASE 4e scala 1:1250 (vista in pianta)  
FINE ASSEMBLAGGIO E POSIZIONAMENTO CASSONI IMPALCATO

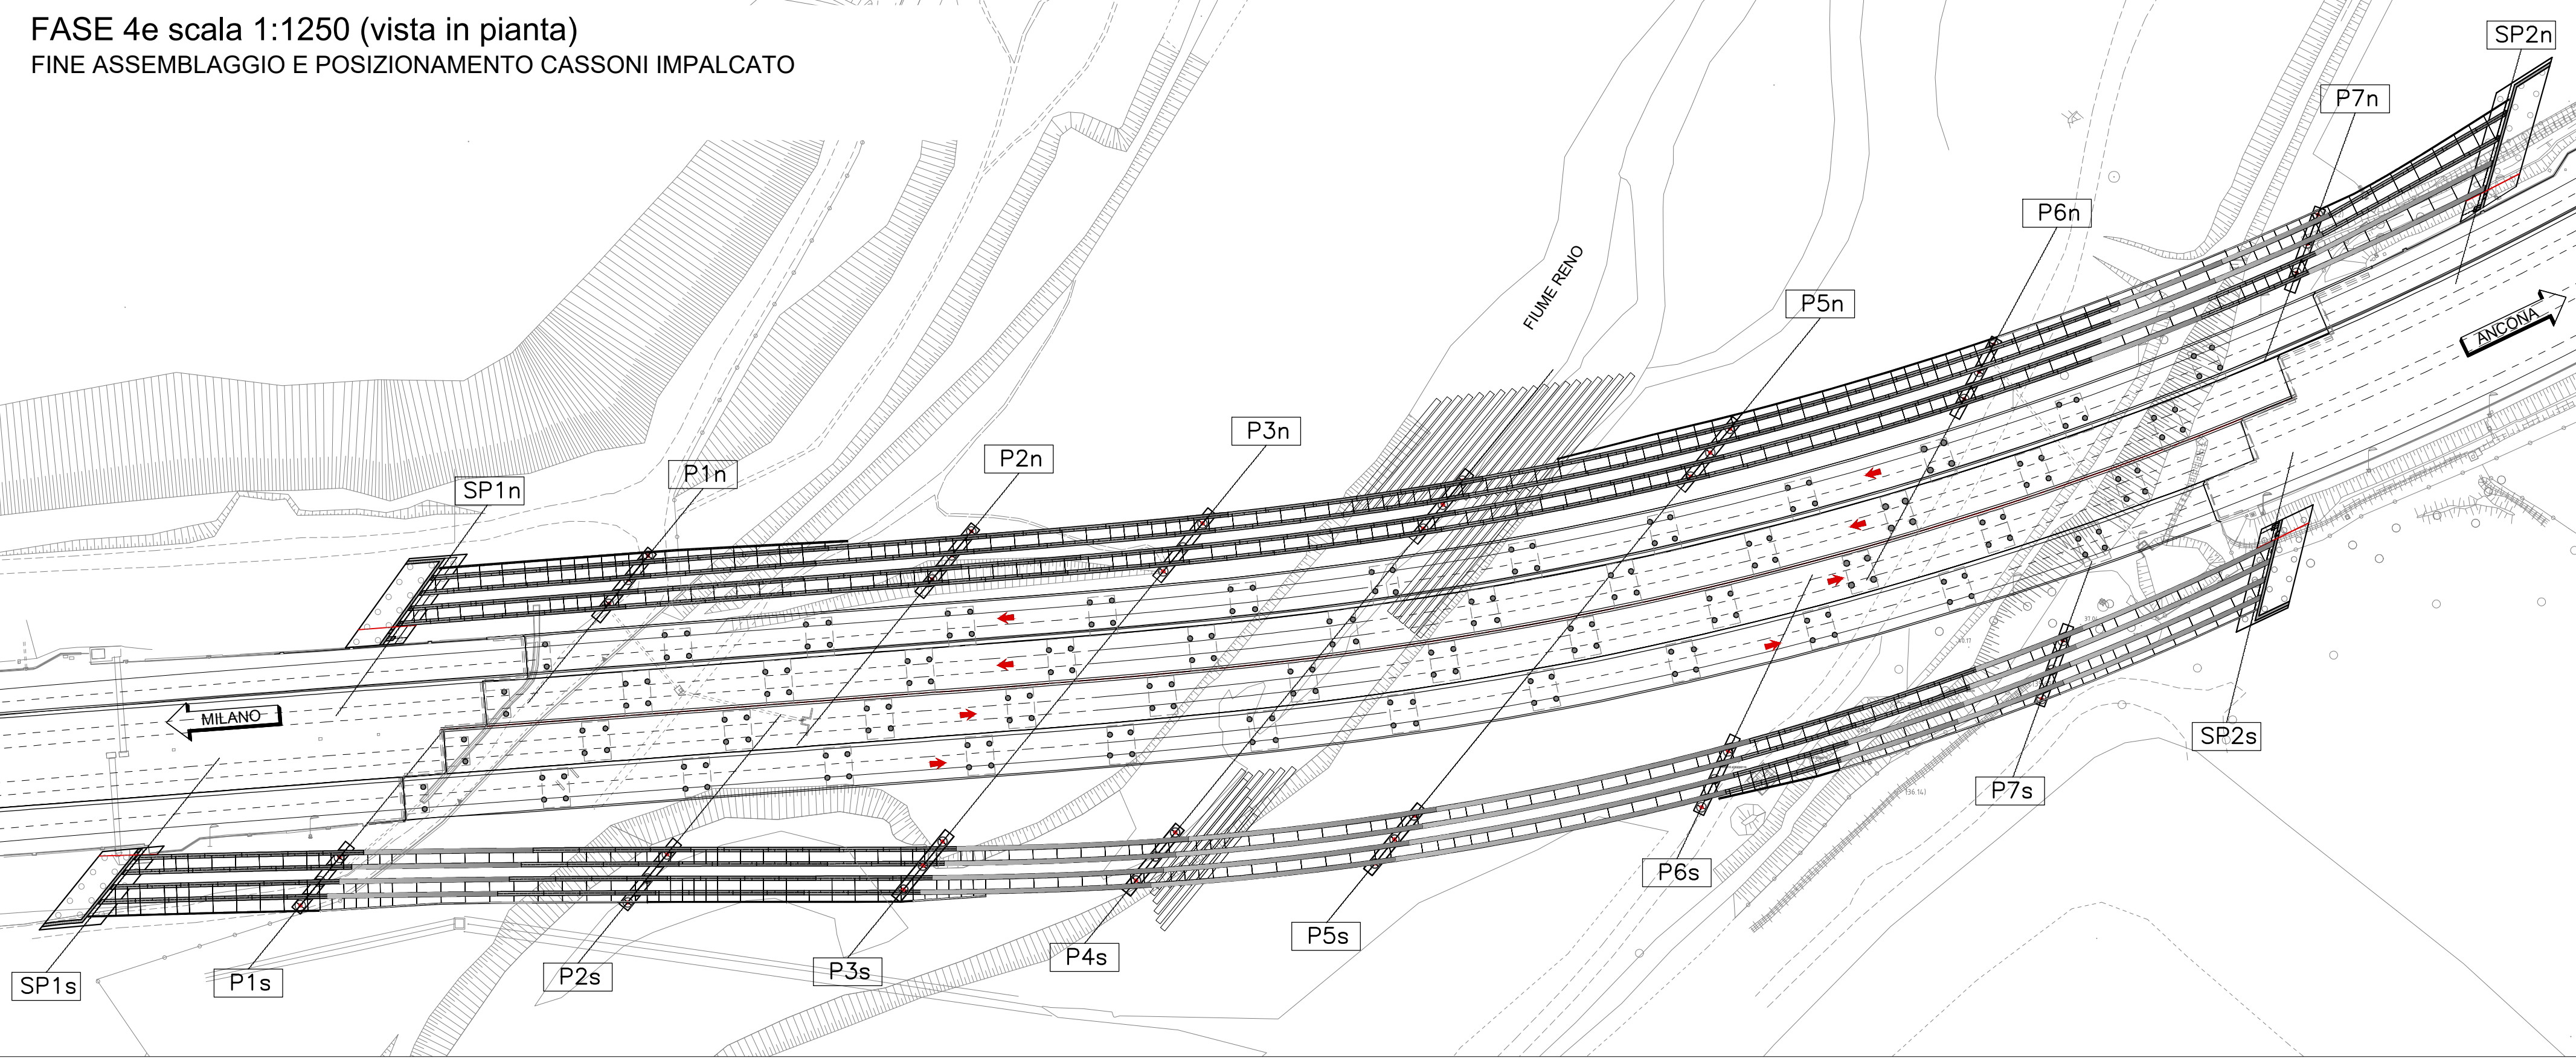


FASE 4 scala 1:250 (sezione trasversale)  
ASSEMBLAGGIO E POSIZIONAMENTO TRAMITE GRU CASSONI IMPALCATO

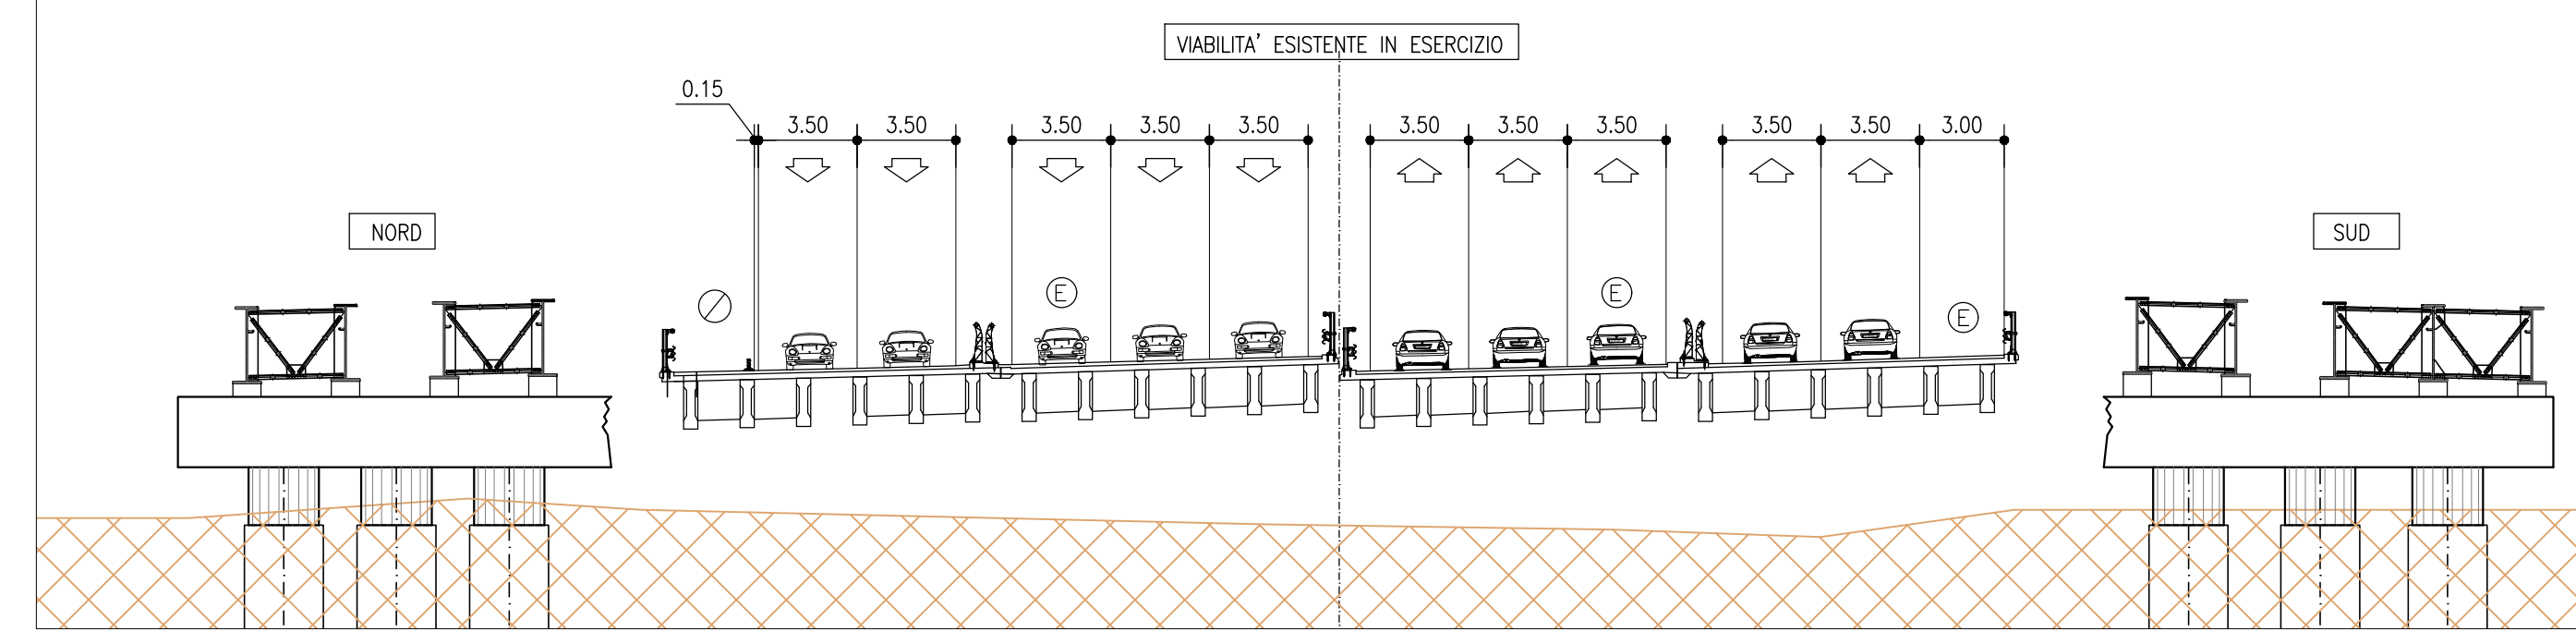

FASE 4a scala 1:700 (profilo via sud)  
MONTAGGIO PILA PROVVISORIA  
MONTAGGIO CASSONI IMPALCATO

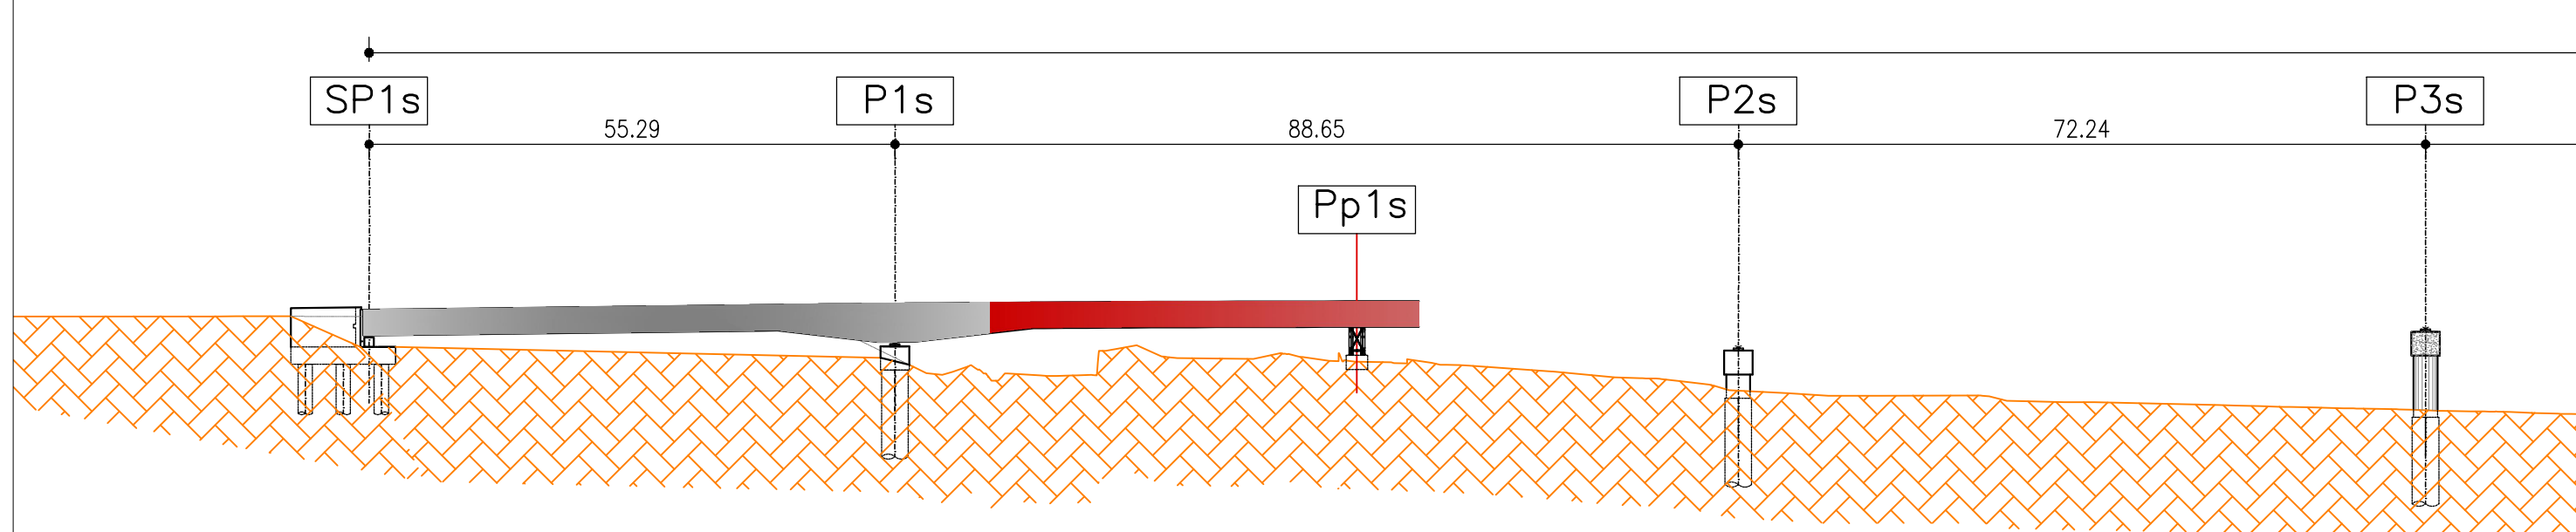

FASE 4d scala 1:700 (profilo via sud)  
MONTAGGIO DUE PILE PROVVISORIE NELLA STESSA CAMPATA  
MONTAGGIO CASSONI IMPALCATO

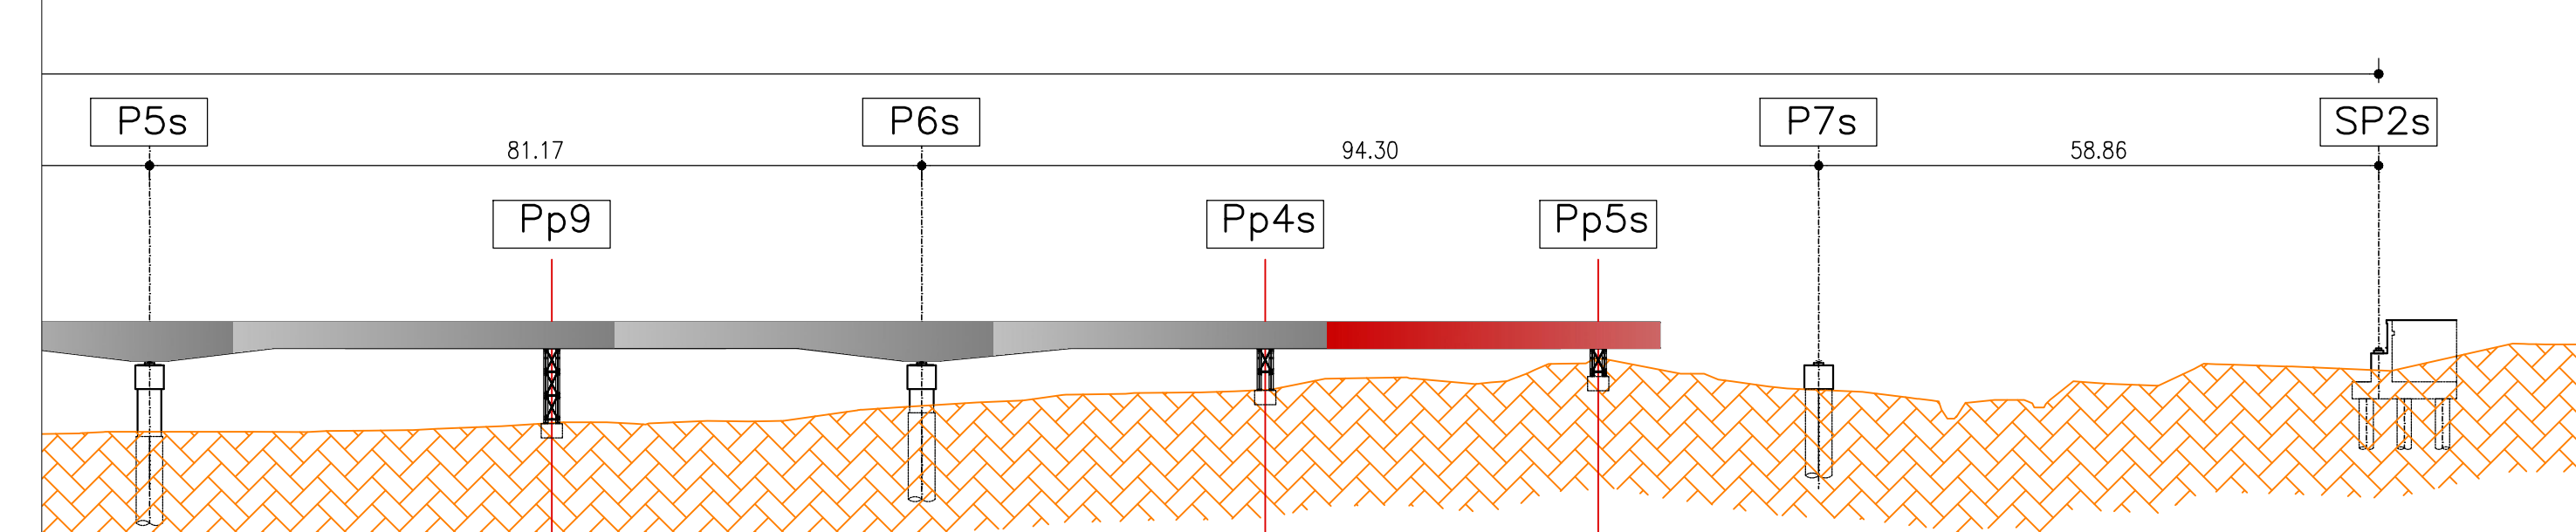

**autostrade** per l'italia

AUTOSTRADA (A14) : BOLOGNA-BARI-TARANTO  
TRATTO: BOLOGNA BORGO PANIGALE - BOLOGNA SAN LAZZARO

POTENZIAMENTO IN SEDE DEL SISTEMA  
AUTOSTRADALE E TANGENZIALE DI BOLOGNA

"PASSANTE DI BOLOGNA"

PROGETTO DEFINITIVO

AUTOSTRADA A14 / TANGENZIALE

63T - VIADOTTO RENO

NUOVO VIADOTTO RENO - PARTE GENERALE

FASI DI REALIZZAZIONE DELL'OPERA  
FASI DI REALIZZAZIONE 2 DI 6

IL PROGETTISTA SPECIALE Ing. Umberto Masi Ord. Ingg. Milano n.18841 RESPONSABILE STRUTTURE		IL RESPONSABILE INTEGRAZIONE PRESTAZIONI SPECIALISTICHE Ing. Raffaele Rinaldi Ord. Ingg. Macerata n. A1058		IL DIRETTORE TECNICO Ing. Andrea Tassi Ord. Ingg. Parma n. 1154 PROGETTAZIONE NUOVE OPERE AUTOSTRADALI	
CODICE IDENTIFICATIVO SERIAMENTO OPERE 111465 LL00 PD AU V63 V63U FSC00 DSTR 4509 -0		CATEGORIA PROGETTO Fasi, Disegni, Programmi		SERIAMENTO ALTERNATIVE A, B, C, D, E, F, G, H, I, J, K, L, M, N, O, P, Q, R, S, T, U, V, W, X, Y, Z	
PROJECT MANAGER Ing. Raffaele Rinaldi Ord. Ingg. Macerata n. A1058		SUPPORTO SPECIALISTICO ING. TECNOLOGIA		REVISIONE N. 01 02 
VISTO DEL COMMITTENTE Ing. Raffaele Rinaldi IL RESPONSABILE UNICO DEL PROCEDIMENTO Ing. Fabio Vanni		VISTO DEL CONCESSIONARIO Ministero delle Infrastrutture e dei Trasporti DIREZIONE REGIONALE DELLE OPERE PUBBLICHE - BOLOGNA		REVISIONE N. 01 02 