




FASE 5 scala 1:1250 (vista in pianta)  
GETTO SOLETTA IN CLS

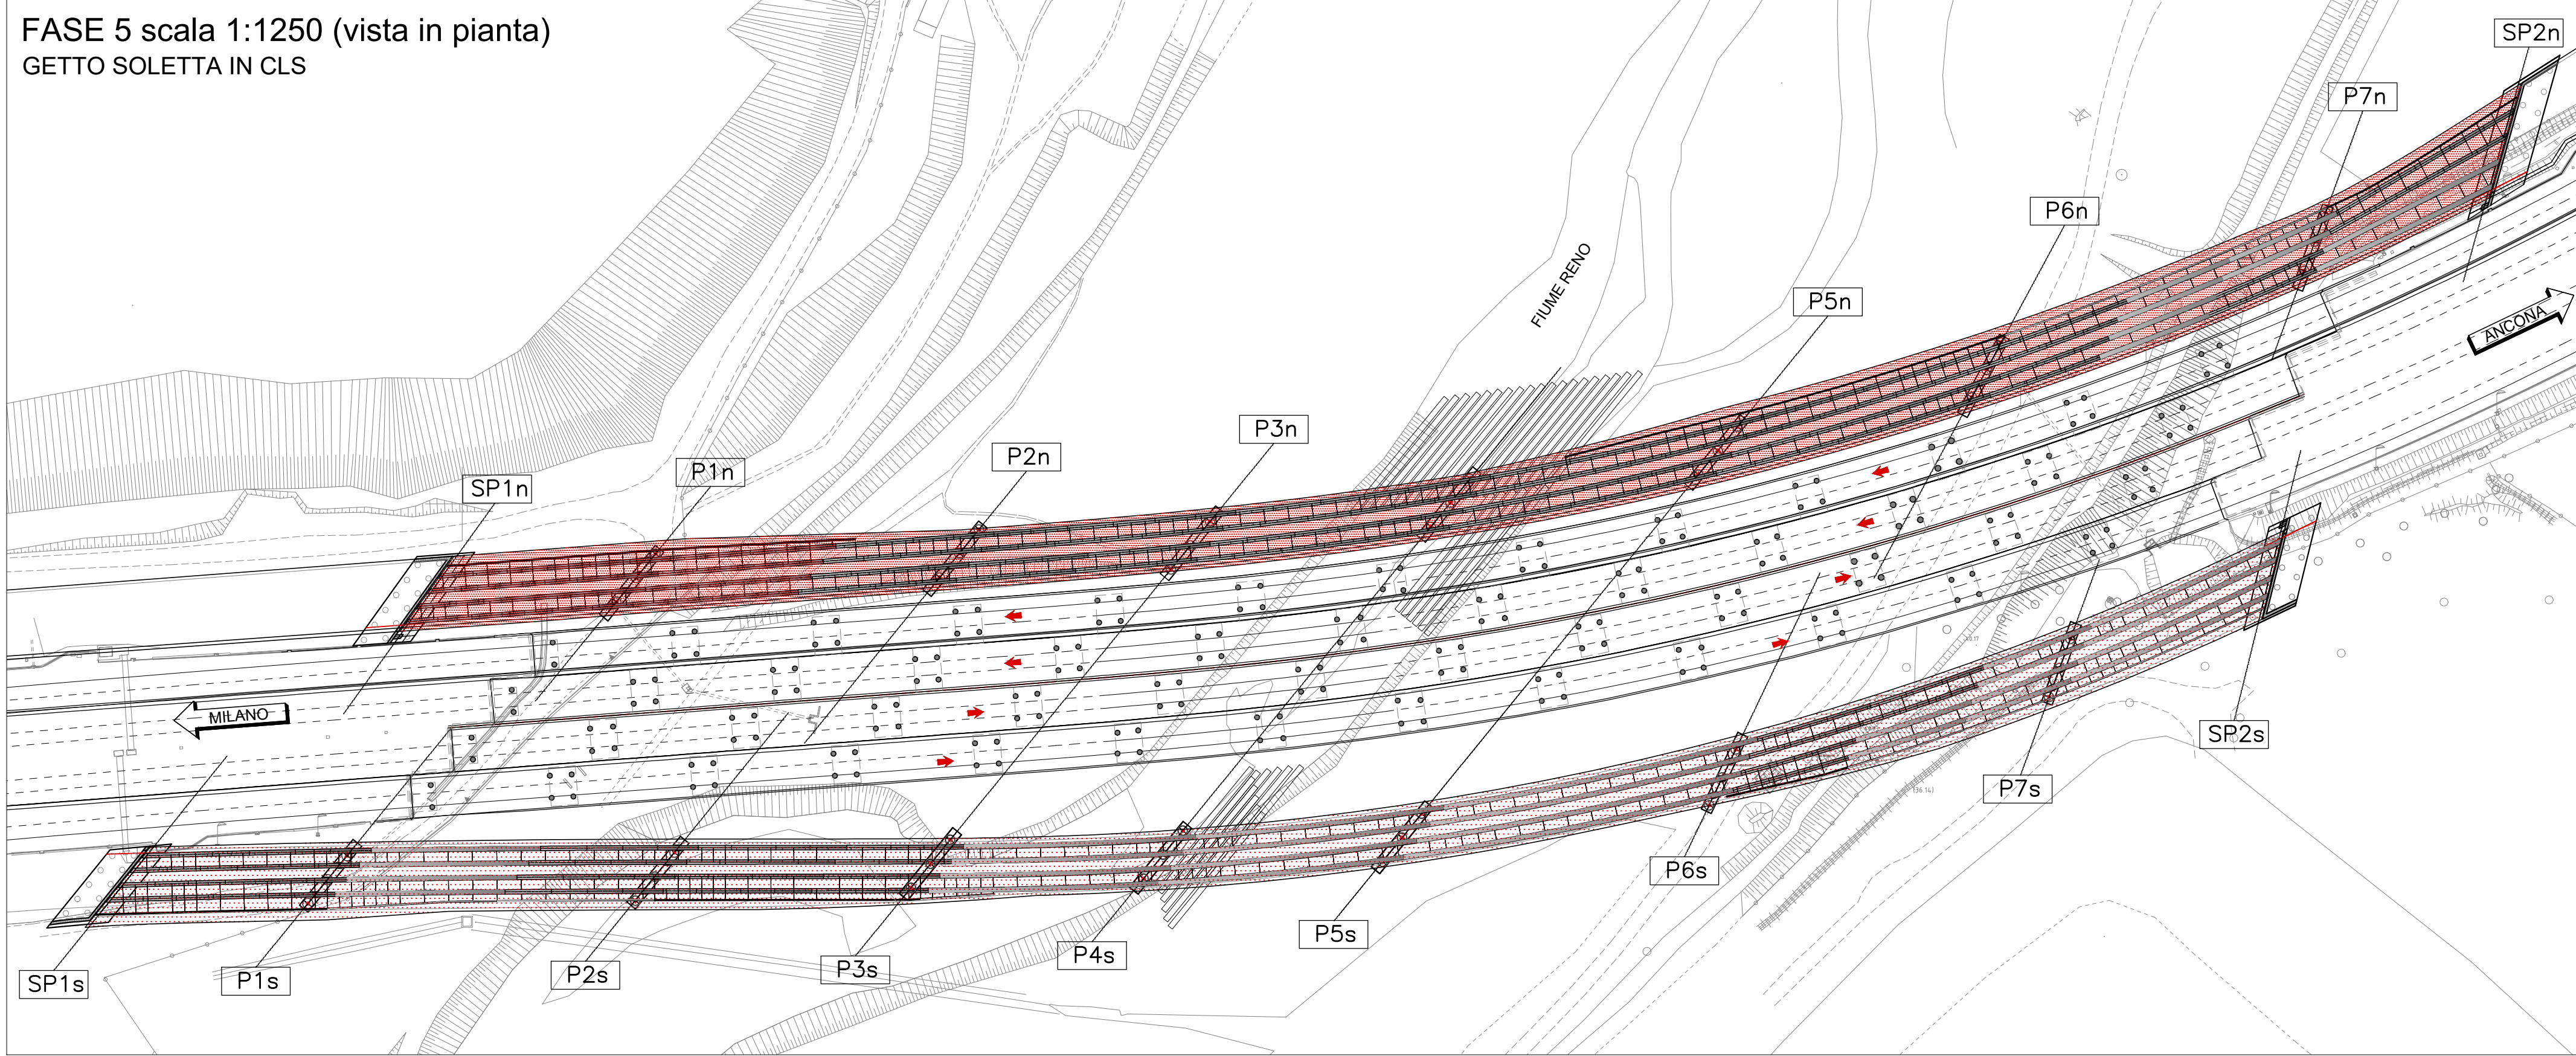


FASE 6 scala 1:1250 (vista in pianta)  
COMPLETAMENTO PILE E SECONDA PARTE SPALLE

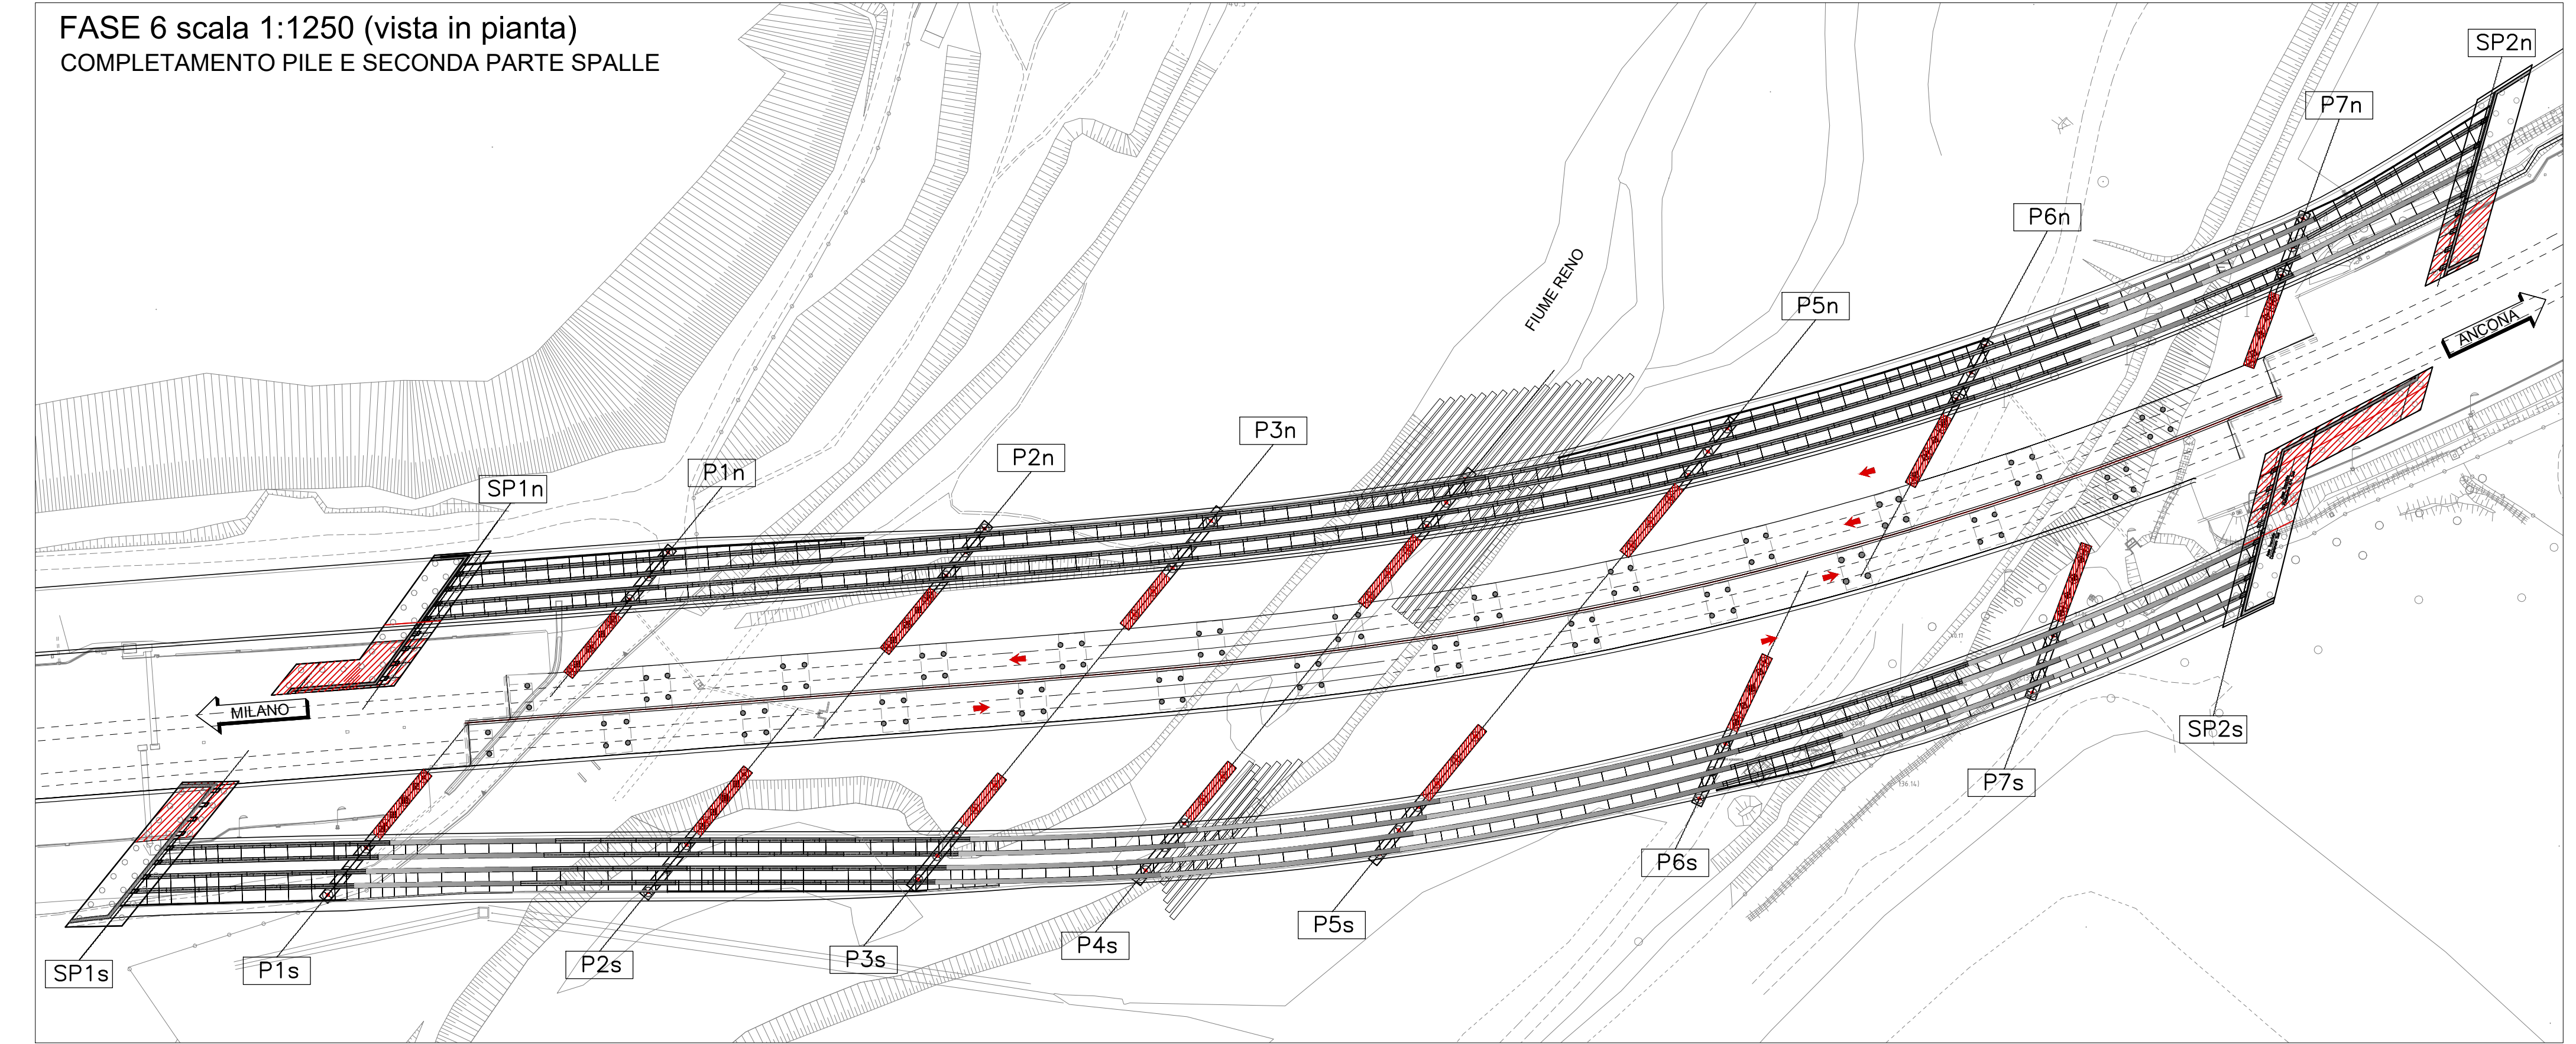


FASE 7 scala 1:1250 (vista in pianta)  
MONTAGGIO CASSONI CAMPATA 1 SU RILEVATO

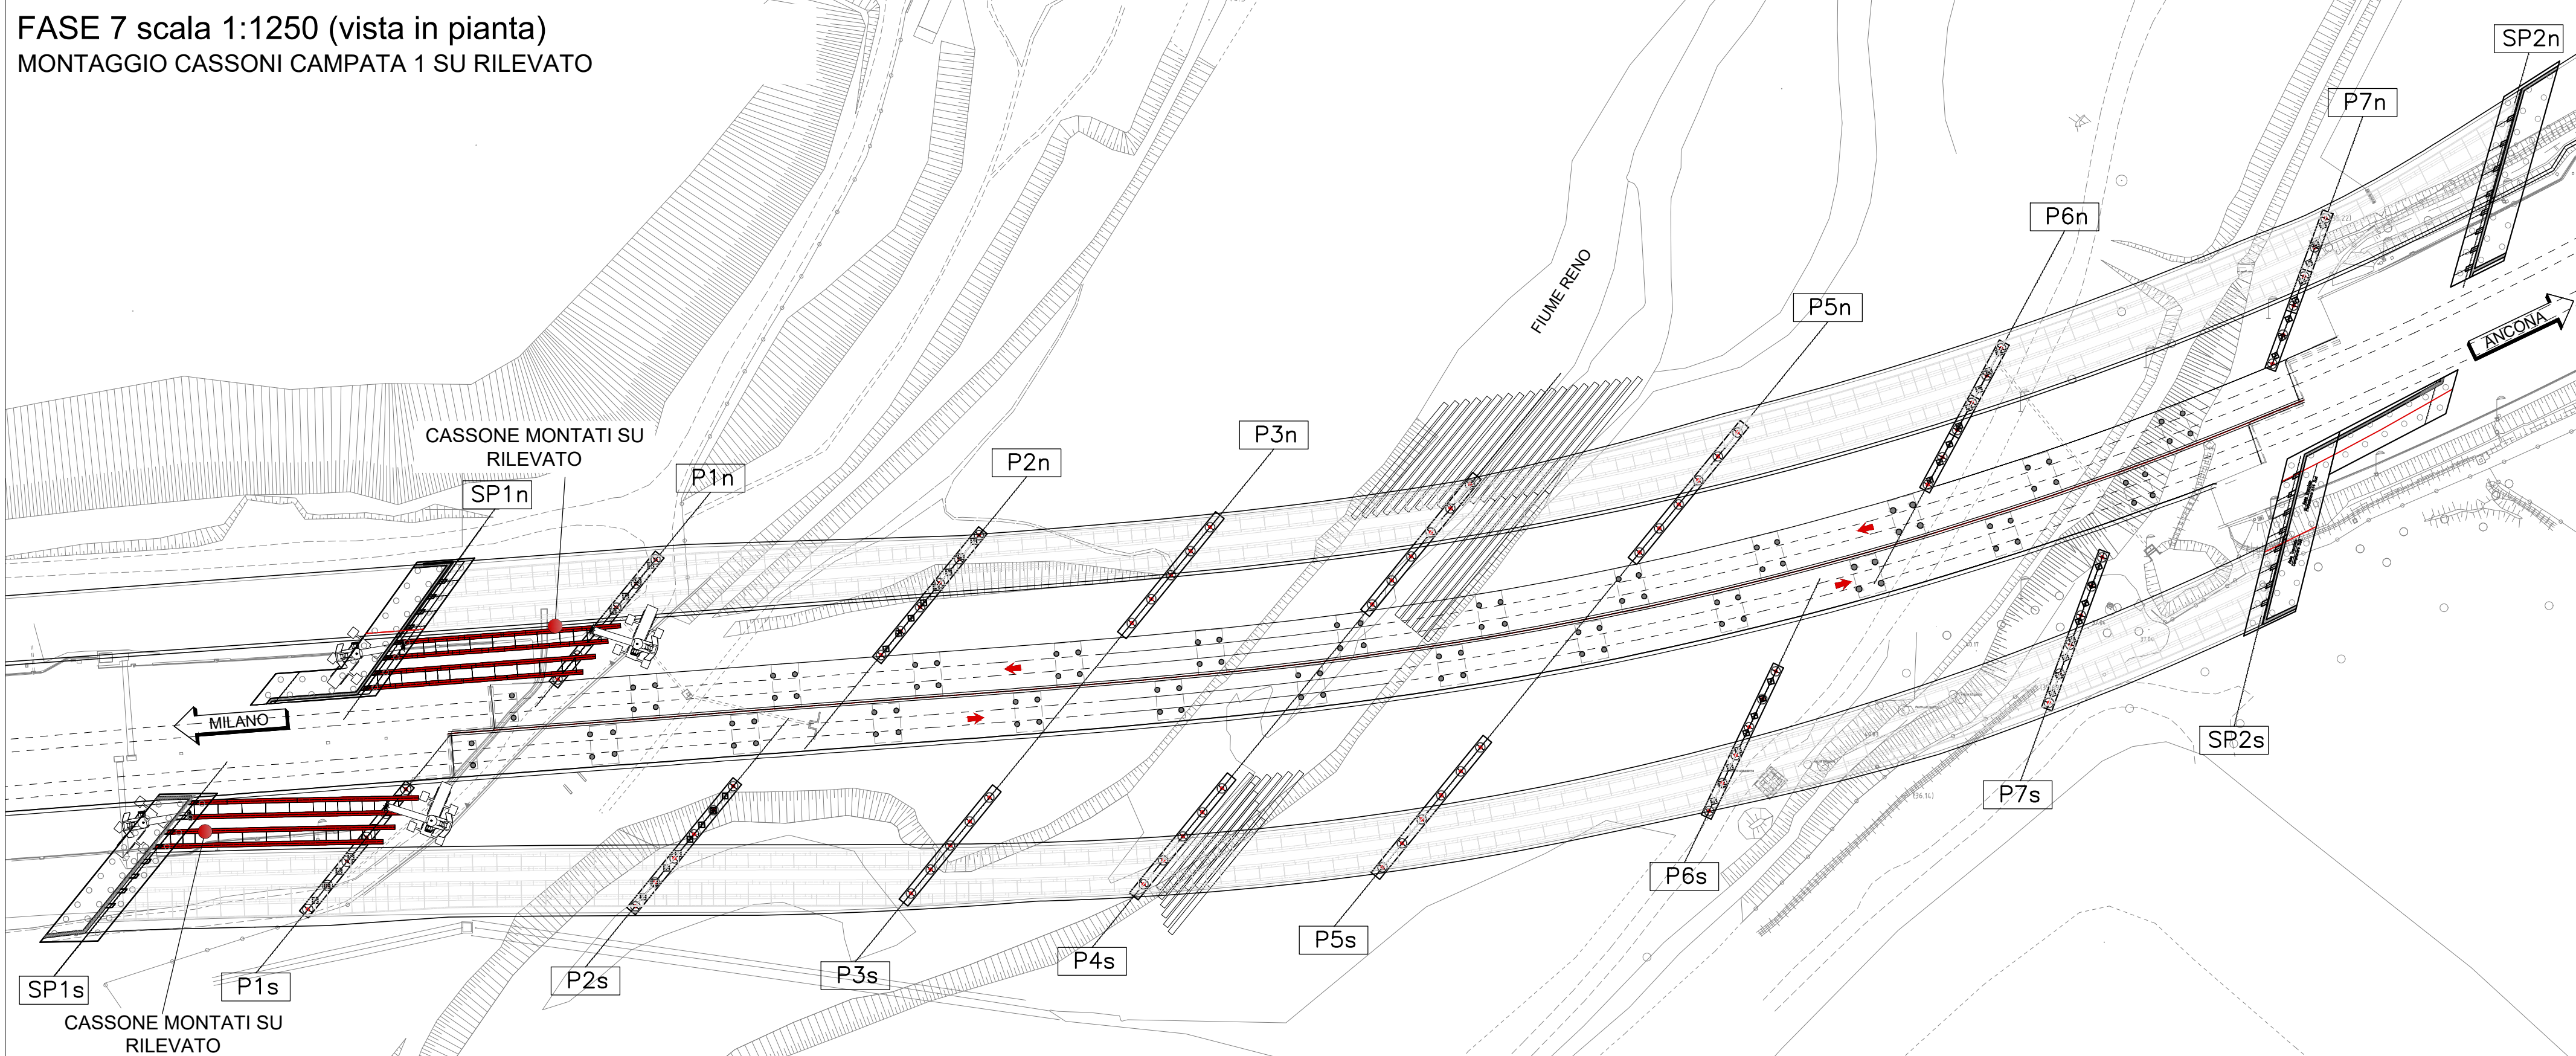


FASE 8 scala 1:1250 (vista in pianta)  
MONTAGGIO PILA PROVVISORIA  
ASSEMBLAGGIO E POSIZIONAMENTO TRAMITE GRU CASSONI IMPALCATO  
MAX 2 CONCI

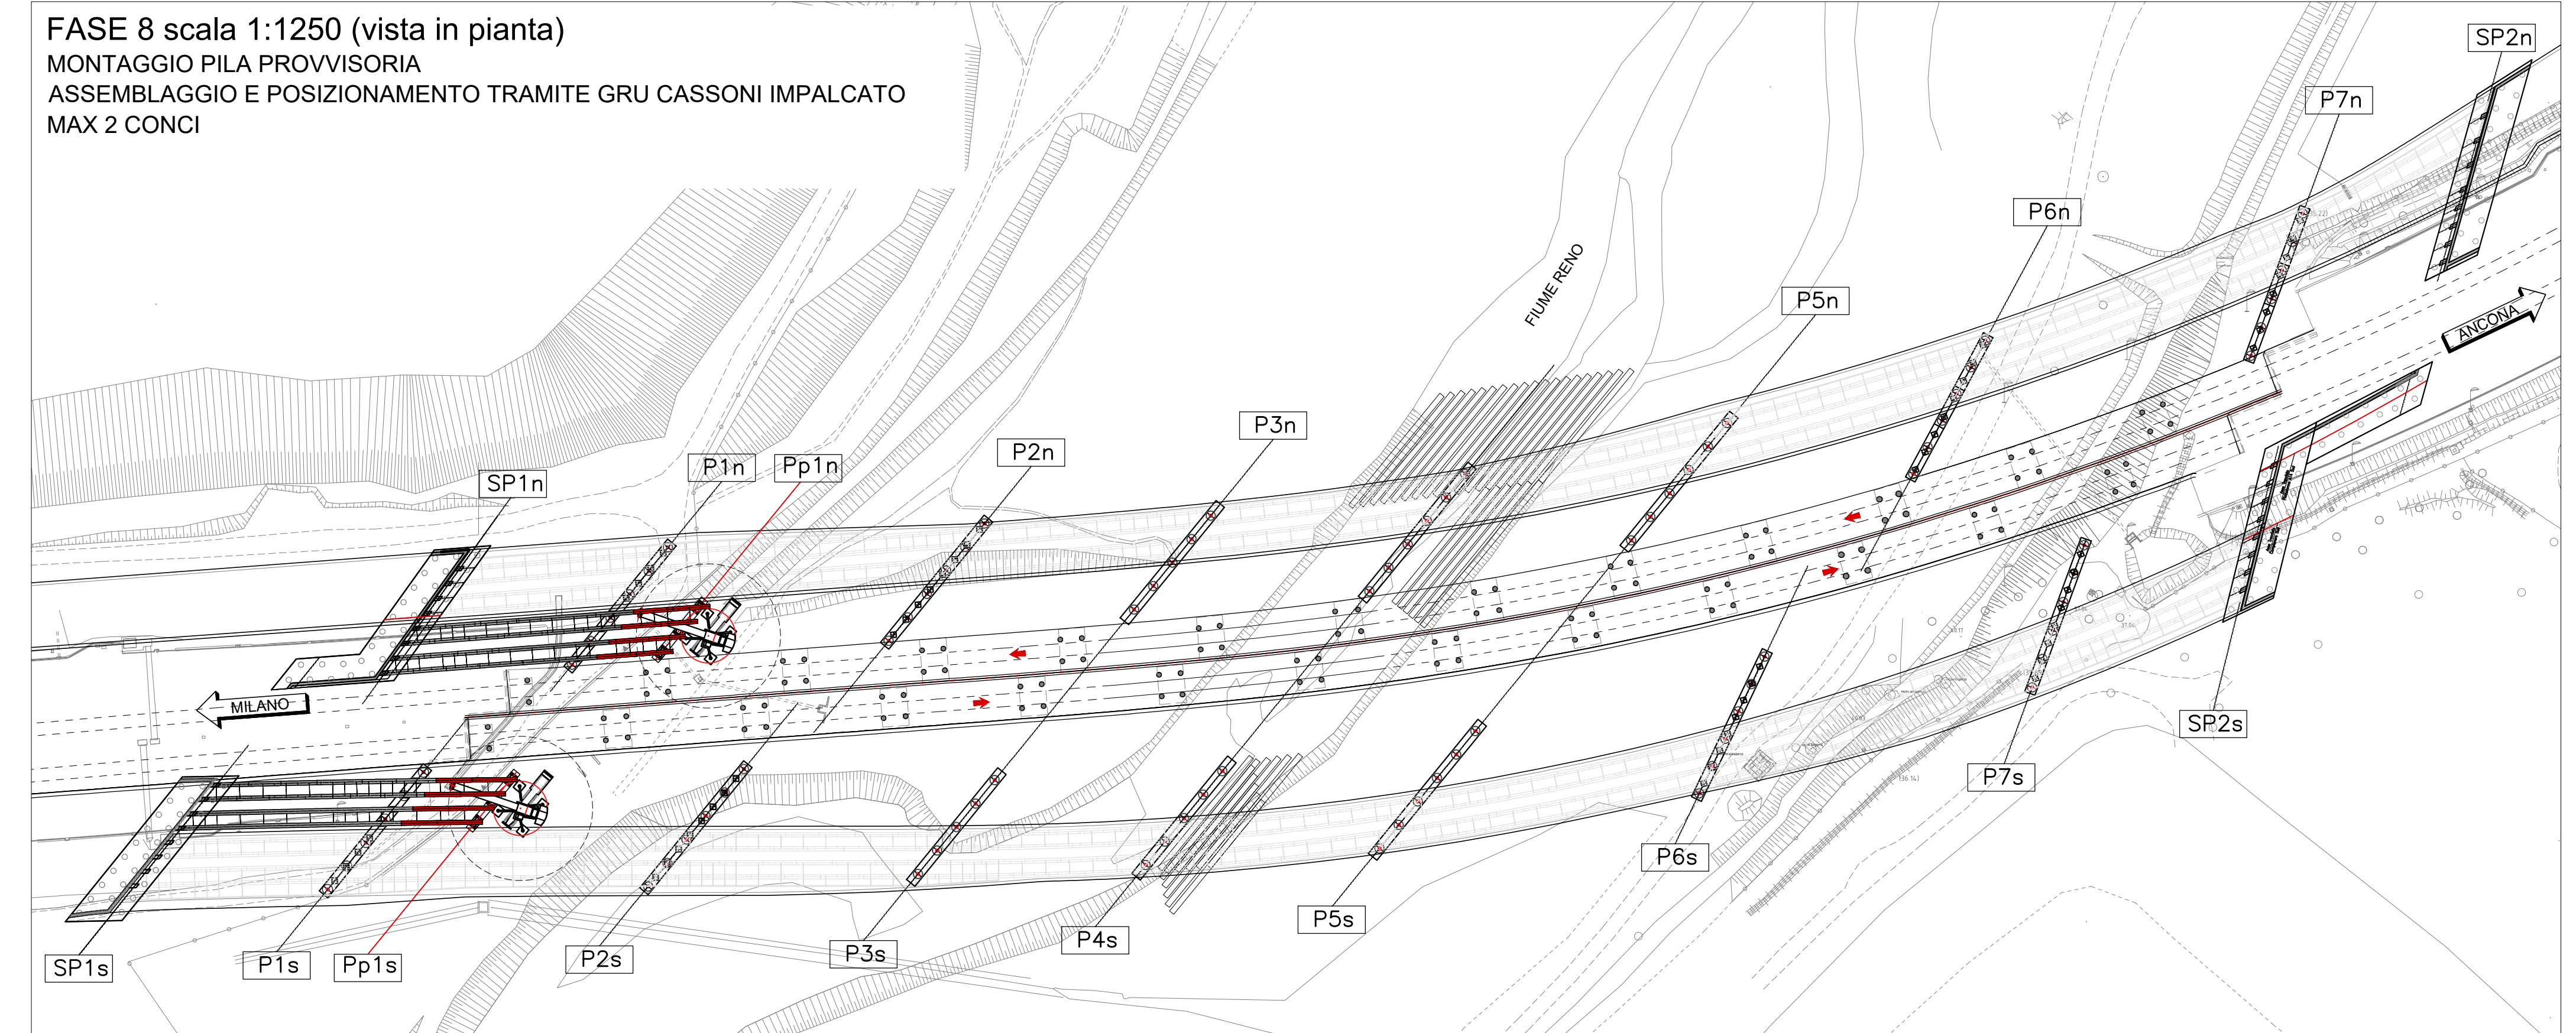


FASE 9 scala 1:1250 (vista in pianta)  
MONTAGGIO PILA PROVVISORIA  
ASSEMBLAGGIO E POSIZIONAMENTO TRAMITE GRU CASSONI IMPALCATO  
MAX 2 CONCI

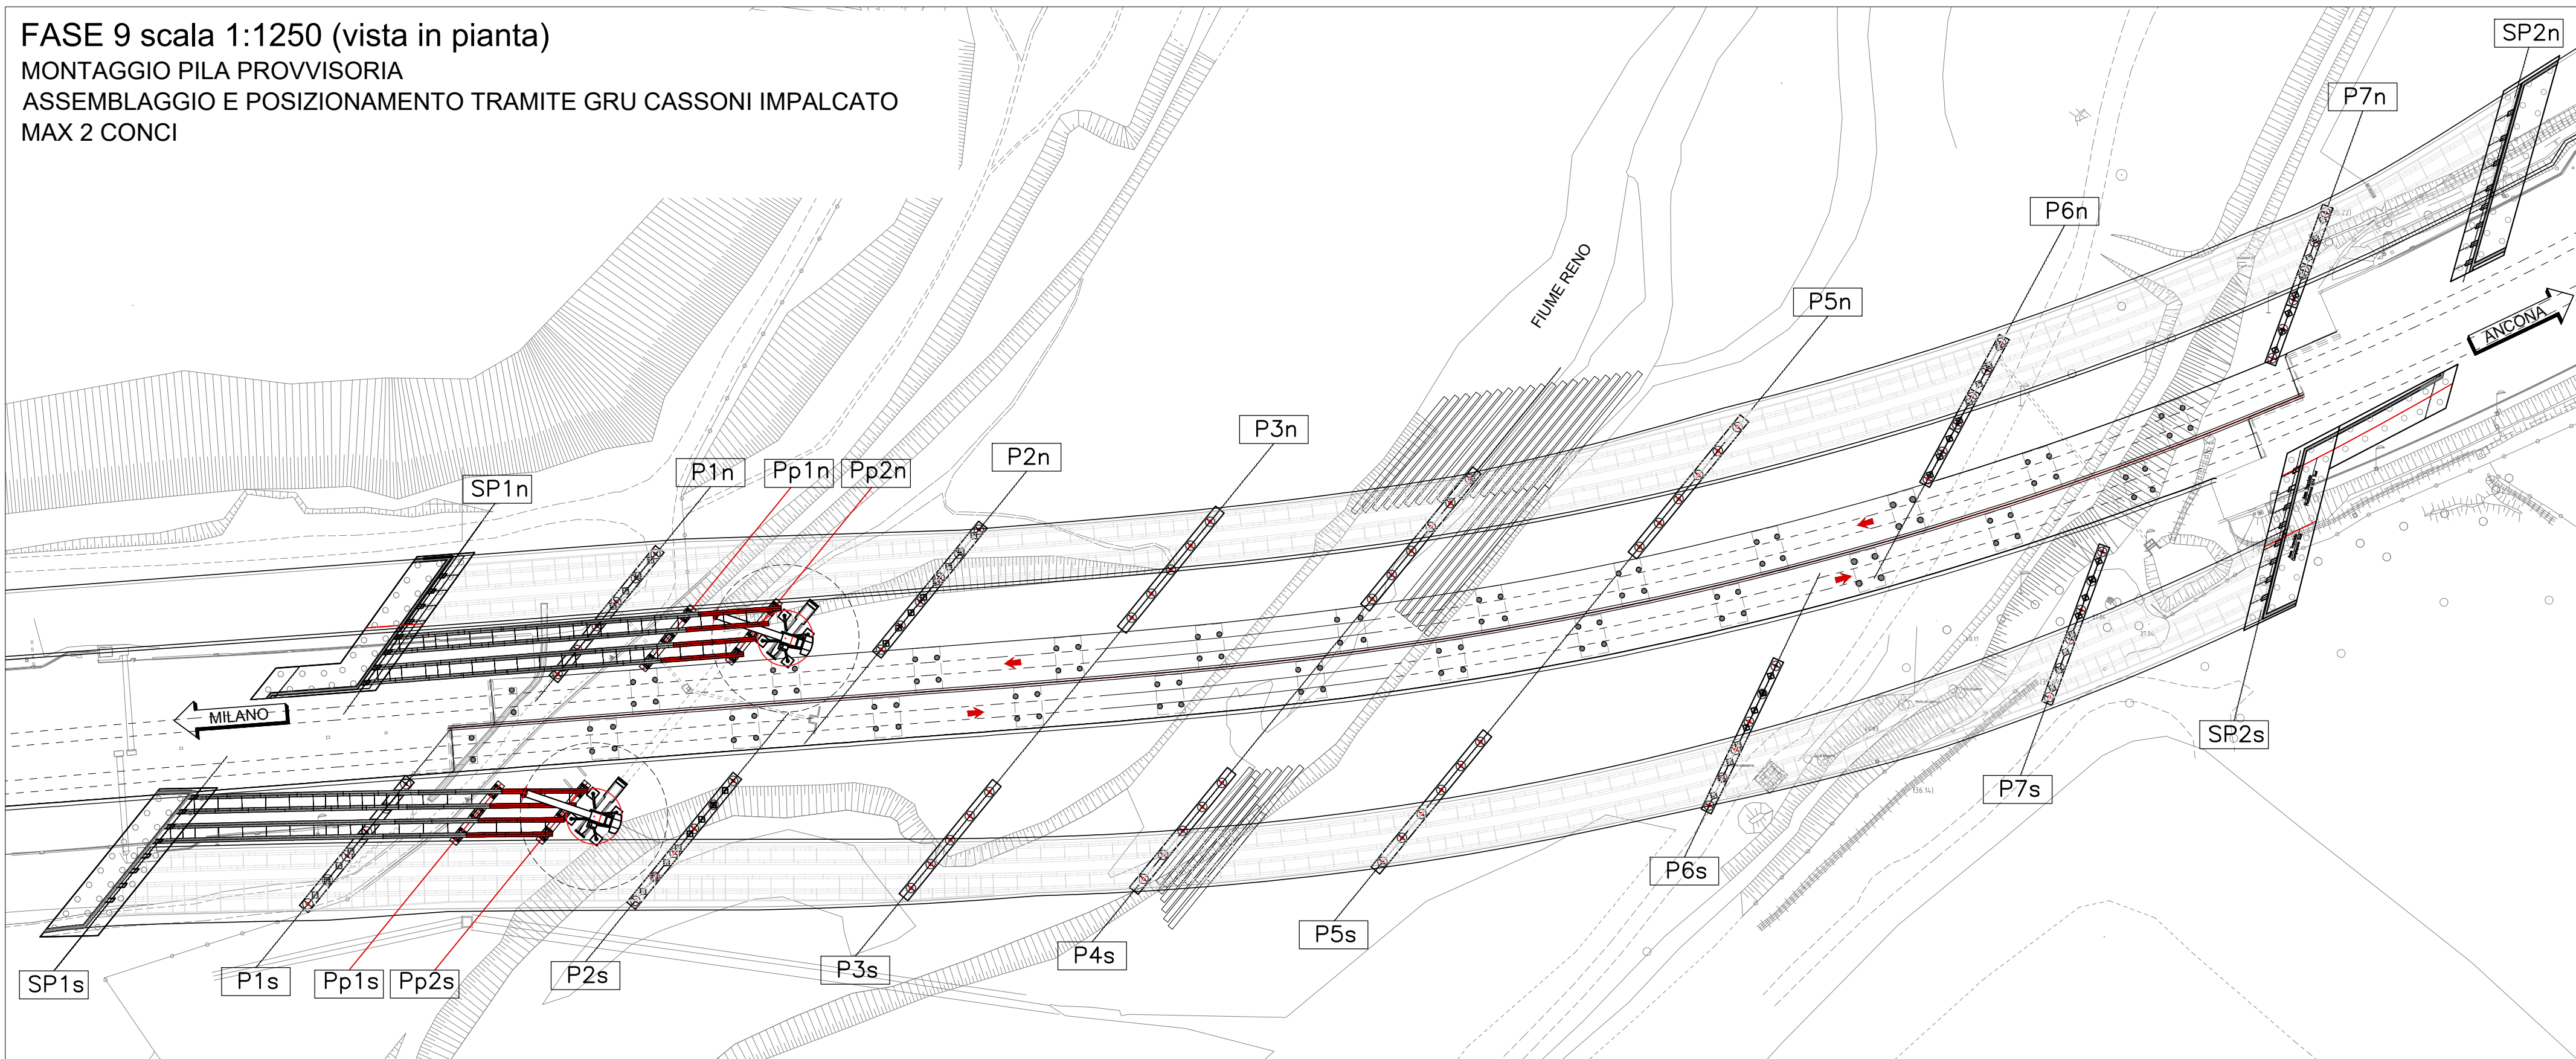


FASE 5 scala 1:250 (sezione trasversale)  
GETTO SOLETTA IN CLS

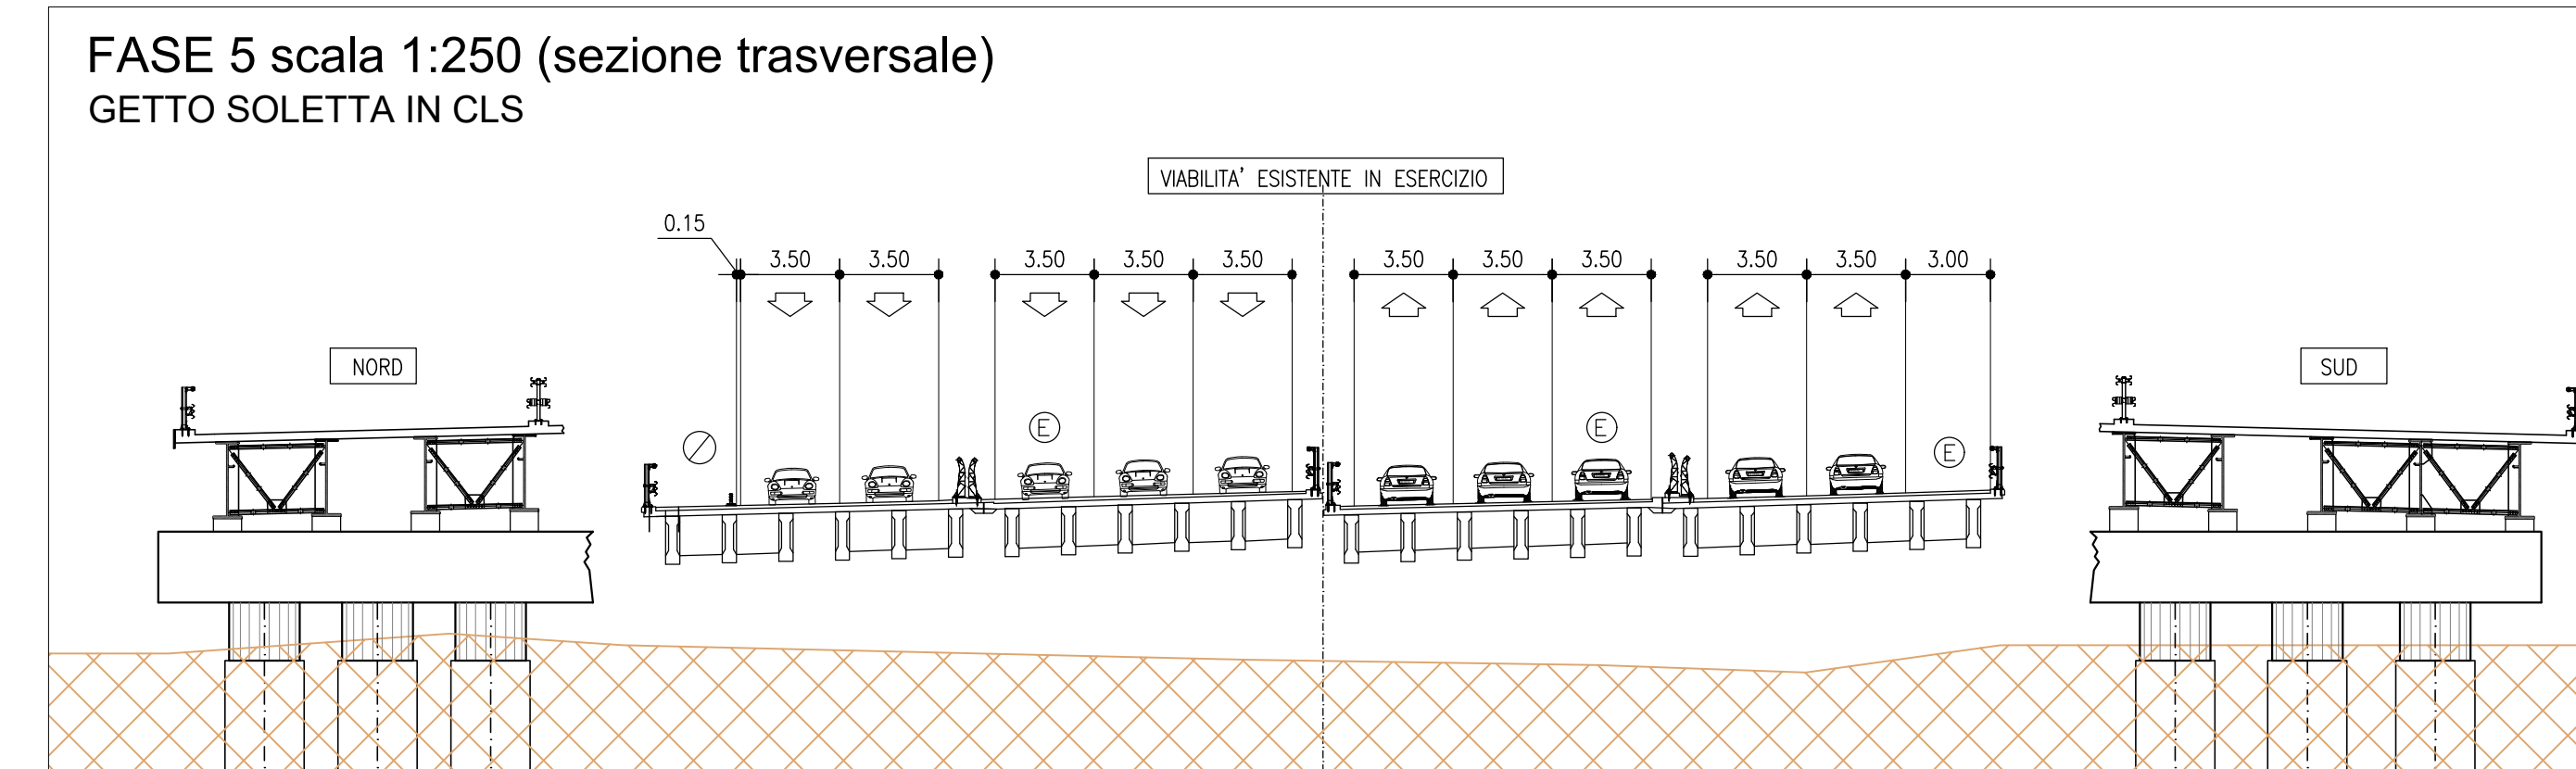


FASE 6 scala 1:250 (sezione trasversale)  
COMPLETAMENTO PILA E SPALLE

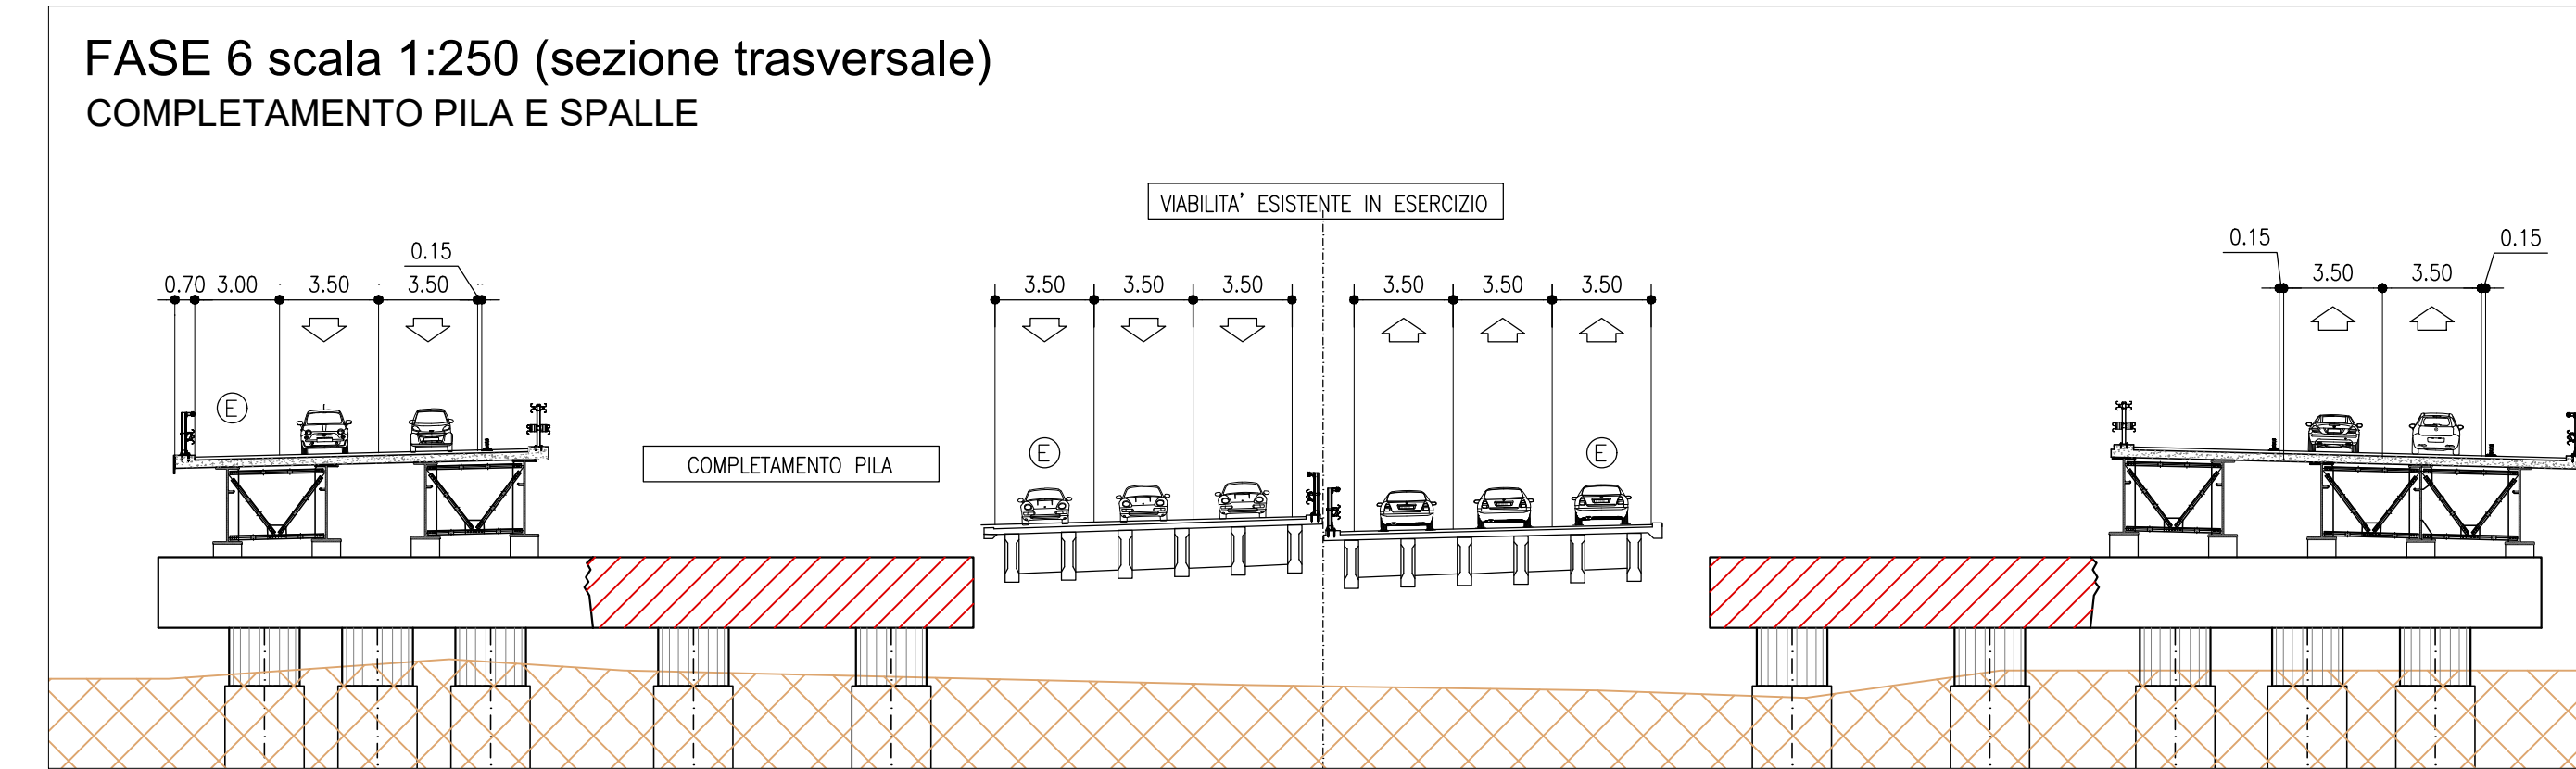


FASE 7 scala 1:250 (sezione trasversale)  
ASSEMBLAGGIO E POSIZIONAMENTO TRAMITE GRU CASSONI IMPALCATO

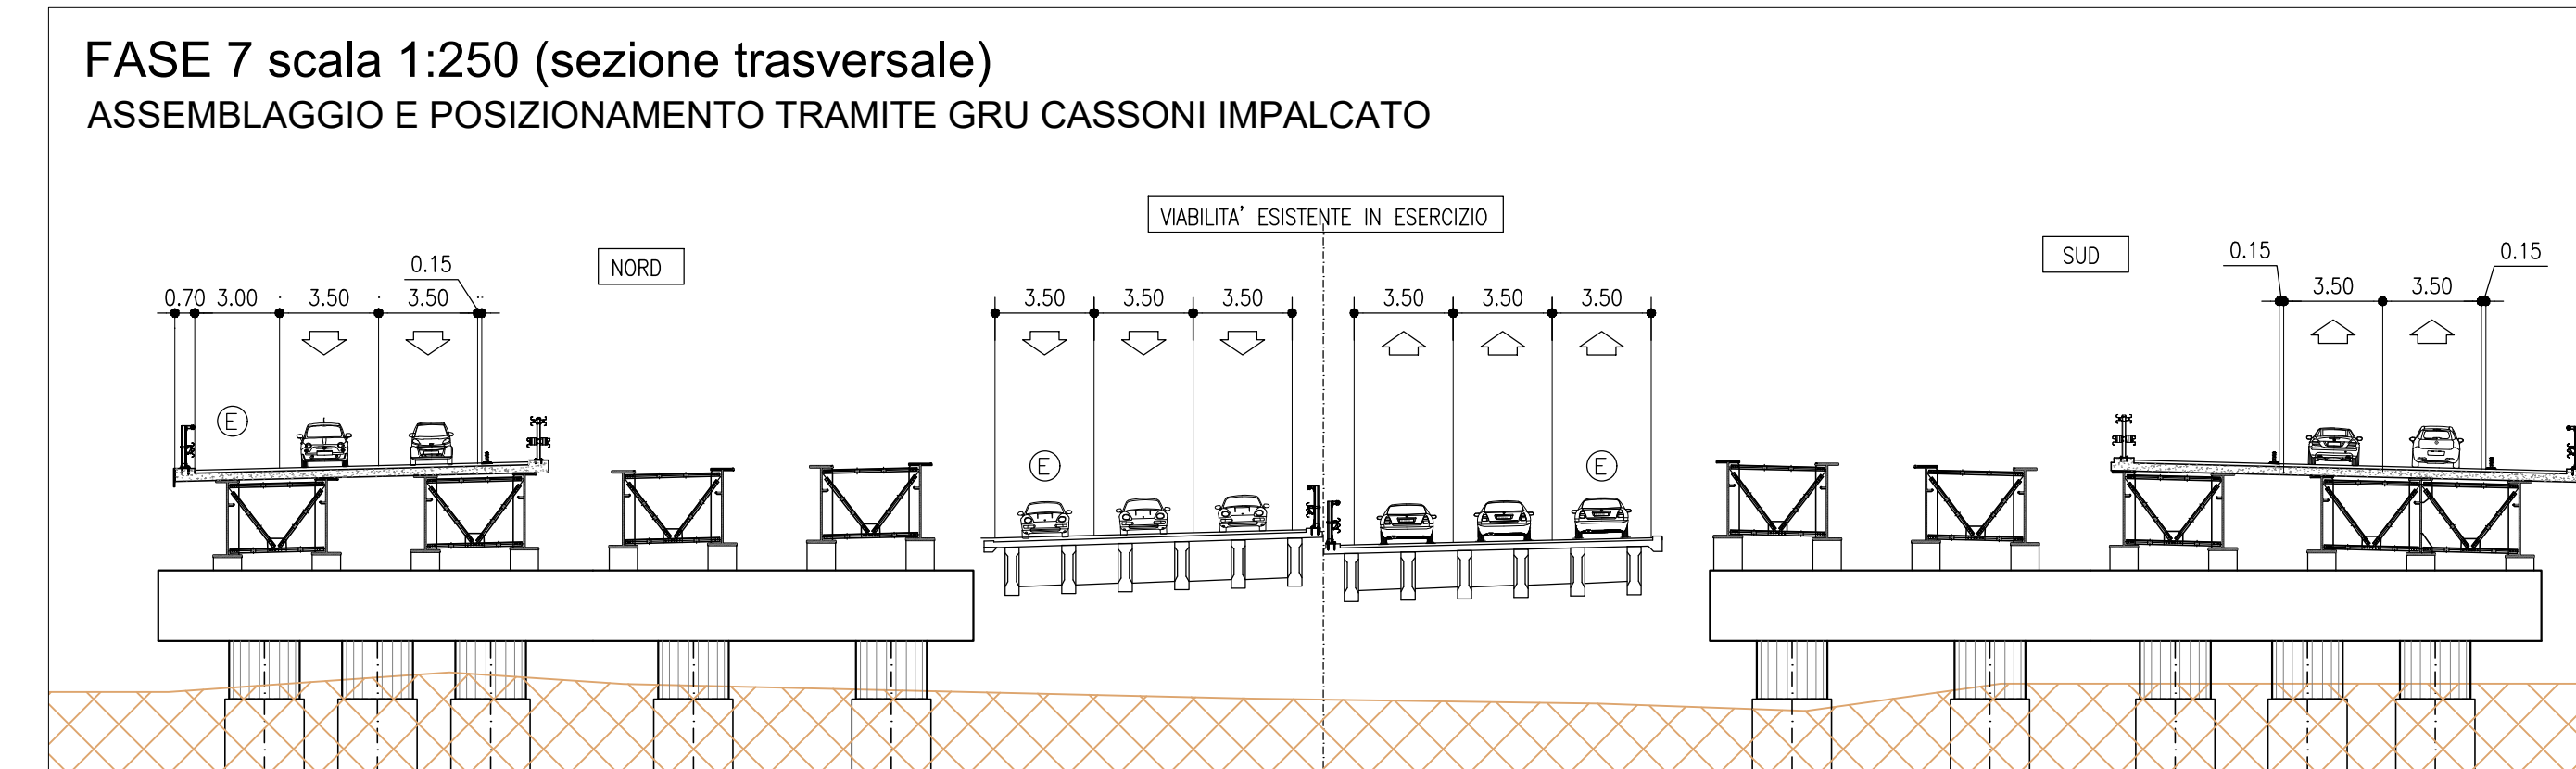

FASE 7 scala 1:700 (profilo via Sud)  
MONTAGGIO CASSONI CAMPATA 1 SU RILEVATO

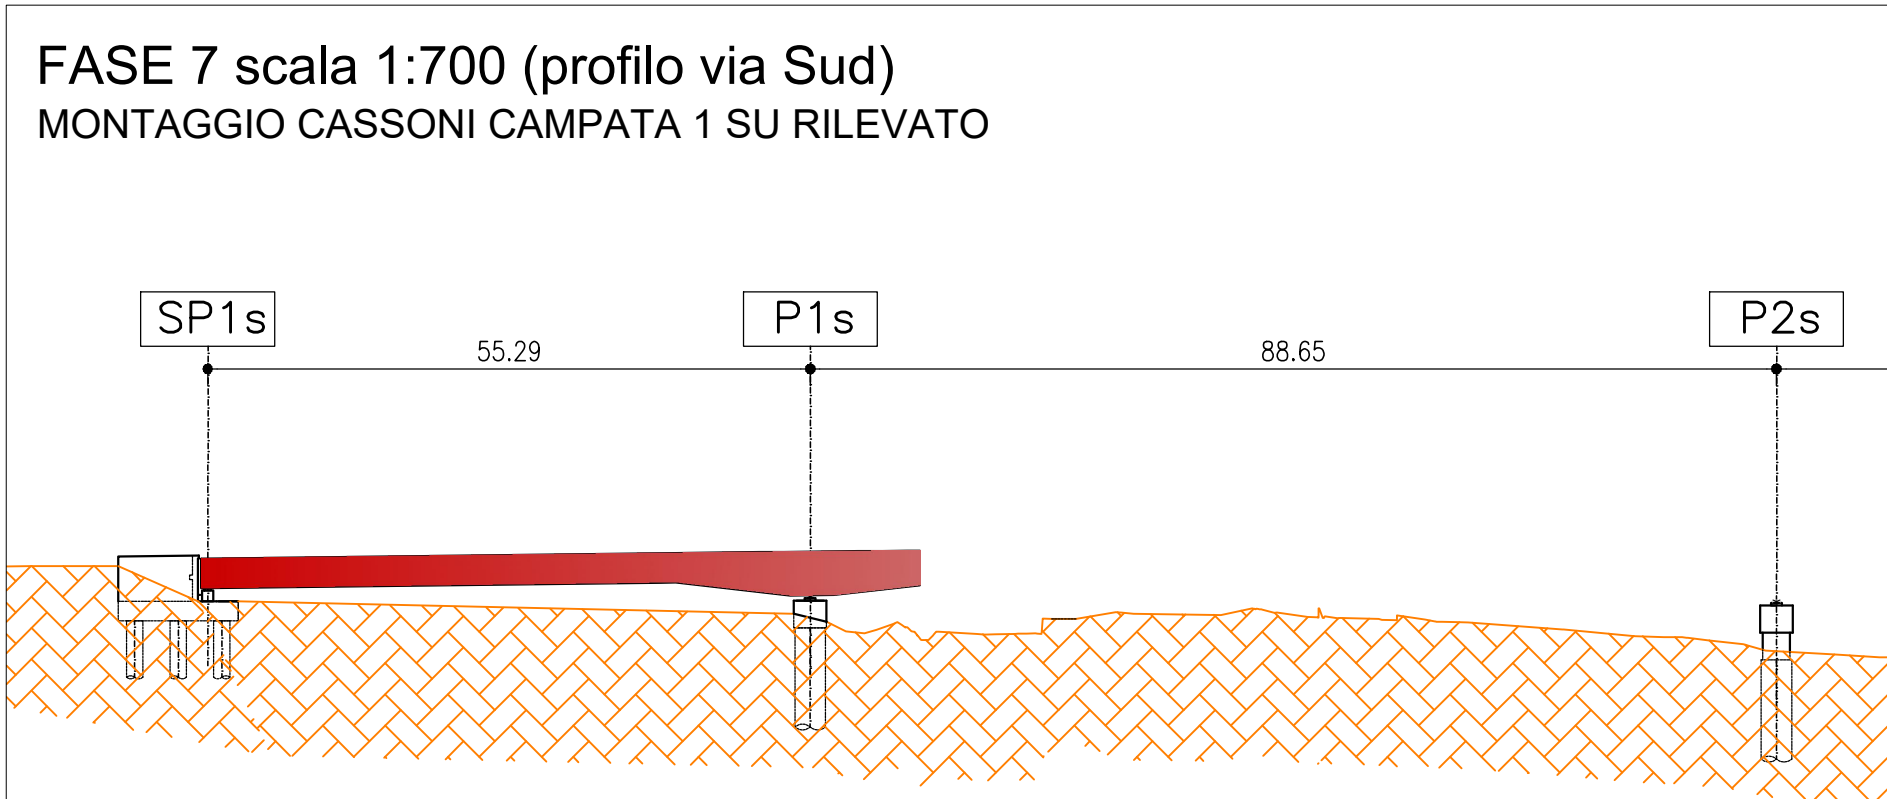

FASE 8 scala 1:700 (profilo via Sud)  
ASSEMBLAGGIO E POSIZIONAMENTO TRAMITE GRU CASSONI IMPALCATO

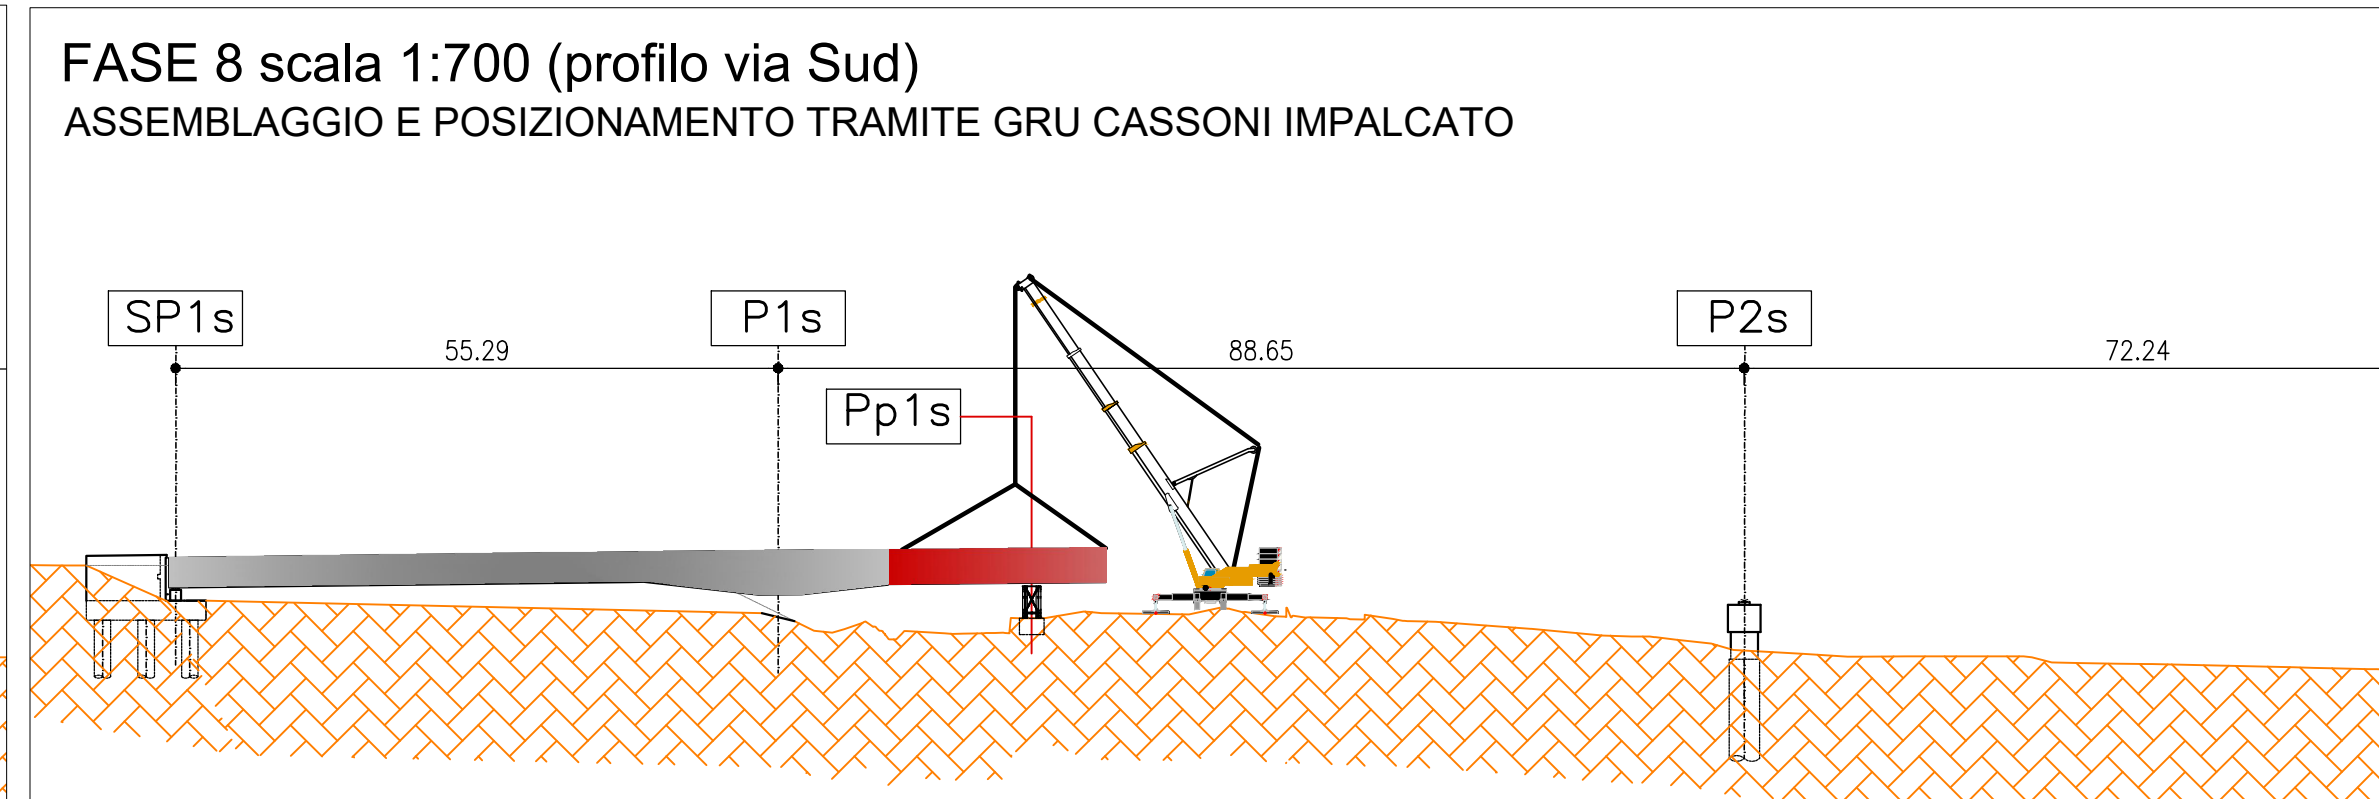

**autostrade** per l'italia

AUTOSTRADA (A14) : BOLOGNA-BARI-TARANTO  
TRATTO: BOLOGNA BORGO PANIGALE - BOLOGNA SAN LAZZARO

POTENZIAMENTO IN SEDE DEL SISTEMA  
AUTOSTRADALE E TANGENZIALE DI BOLOGNA

"PASSANTE DI BOLOGNA"

PROGETTO DEFINITIVO

AUTOSTRADA A14 / TANGENZIALE

63T - VIADOTTO RENO

NUOVO VIADOTTO RENO - PARTE GENERALE

FASI DI REALIZZAZIONE DELL'OPERA  
FASI DI REALIZZAZIONE 3 DI 6

IL PROGETTISTA SPECIALE Ing. Umberto Masi Ord. Ingg. Milano n.18441 RESPONSABILE STRUTTURE	IL RESPONSABILE ANTICIPAZIONE PRESTAZIONI SPECIALISTICHE Ing. Raffaele Rinaldi Ord. Ingg. Macerata N. A1098 RESPONSABILE STRUTTURE	IL DIRETTORE TECNICO Ing. Andrea Savini Ord. Ingg. Parma n. 1154 PROGETTAZIONE NUOVE OPERE AUTOSTRADALI
---	--	--

NUMERO PROGETTO 111465	REVISIONI 01 02 03 04	REVISIONE 000 001 002 003
---------------------------	-----------------------------------	---------------------------------------

PROGETTO MANAGER Ing. Raffaele Rinaldi Ord. Ingg. Macerata N. A1098	SUPPORTO SPECIALISTICO Ing. Riccardo Rinaldi Ord. Ingg. Macerata N. A1098	REVISIONE 01 02 03 04
---	---	-----------------------------------

VERIFICATO	VERIFICATO
------------	------------

VISTO DEL COMMITTENTE Ing. Raffaele Rinaldi IL RESPONSABILE UNICO DEL PROCEDIMENTO Ing. Fabio Varini	VISTO DEL CONCESSIONARIO Ministero delle Infrastrutture e dei Trasporti DIREZIONE REGIONALE DEL TERRITORIO, DELL'AMBIENTE E DEL PATRIMONIO CULTURALE Ing. Riccardo Rinaldi
---	---