



SEZIONE LONGITUDINALE TRAVE 5

SCALA 1:300

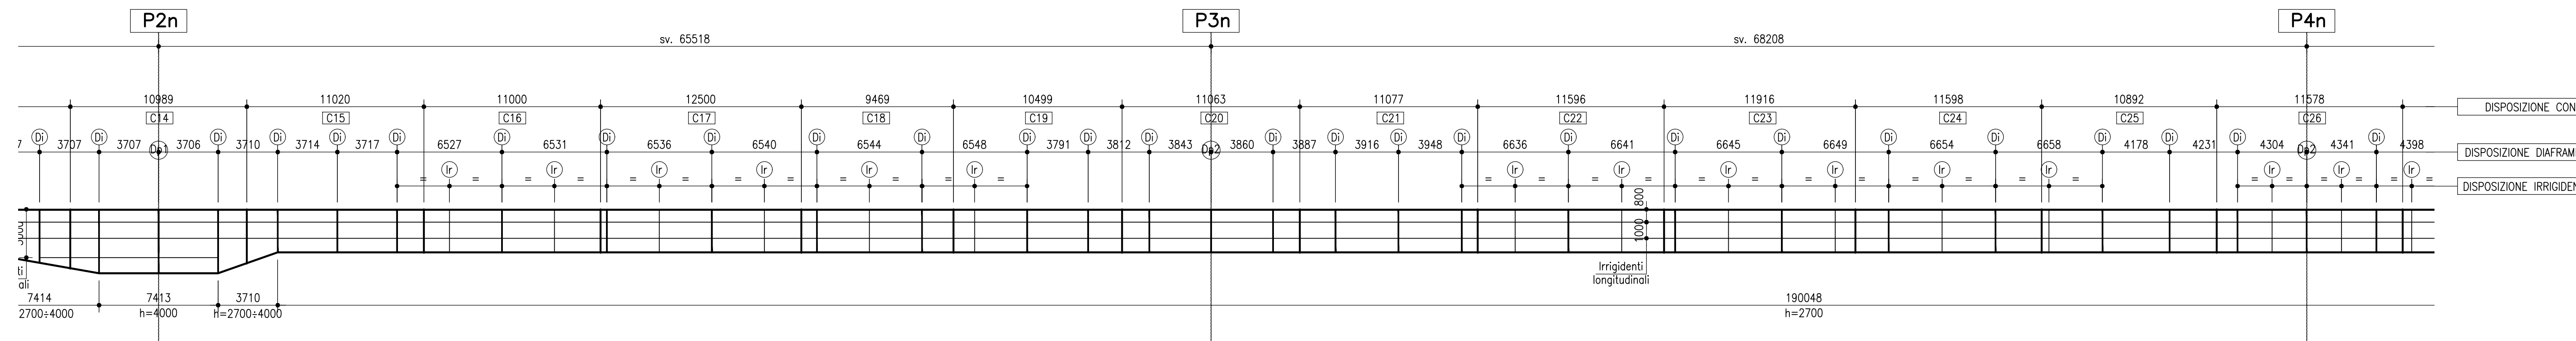


SEZIONE LONGITUDINALE TRAVE 6

SCALA 1:300

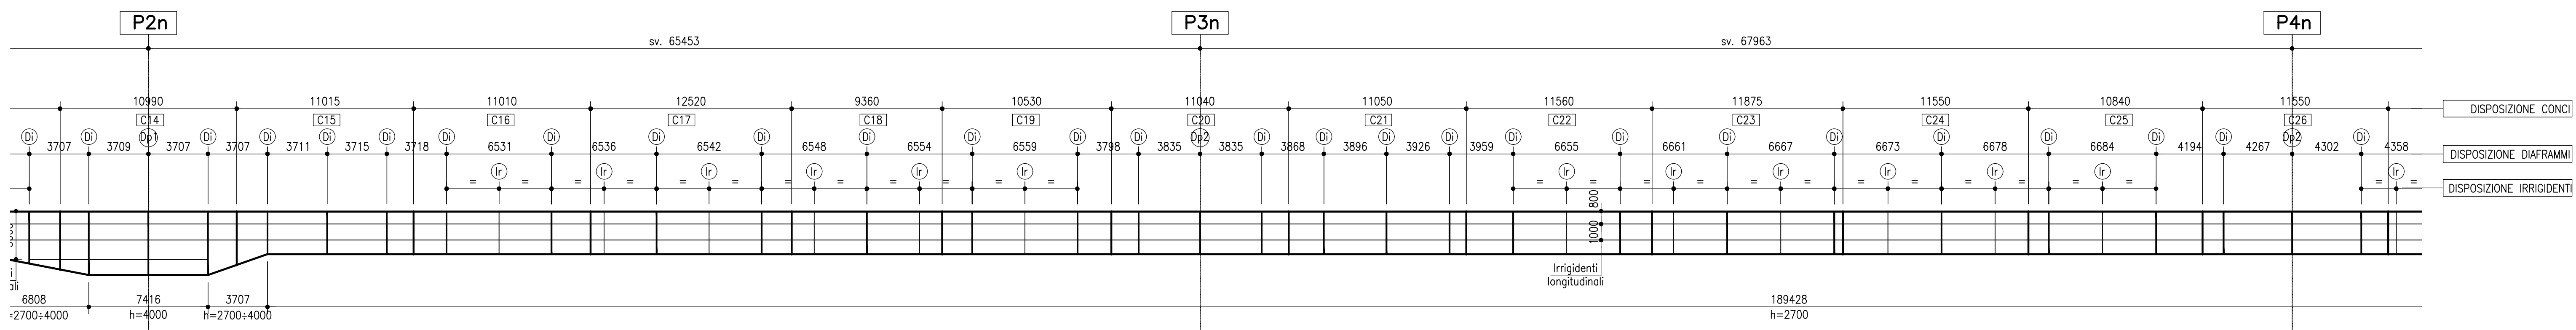


SEZIONE LONGITUDINALE TRAVE 7

SCALA 1:300

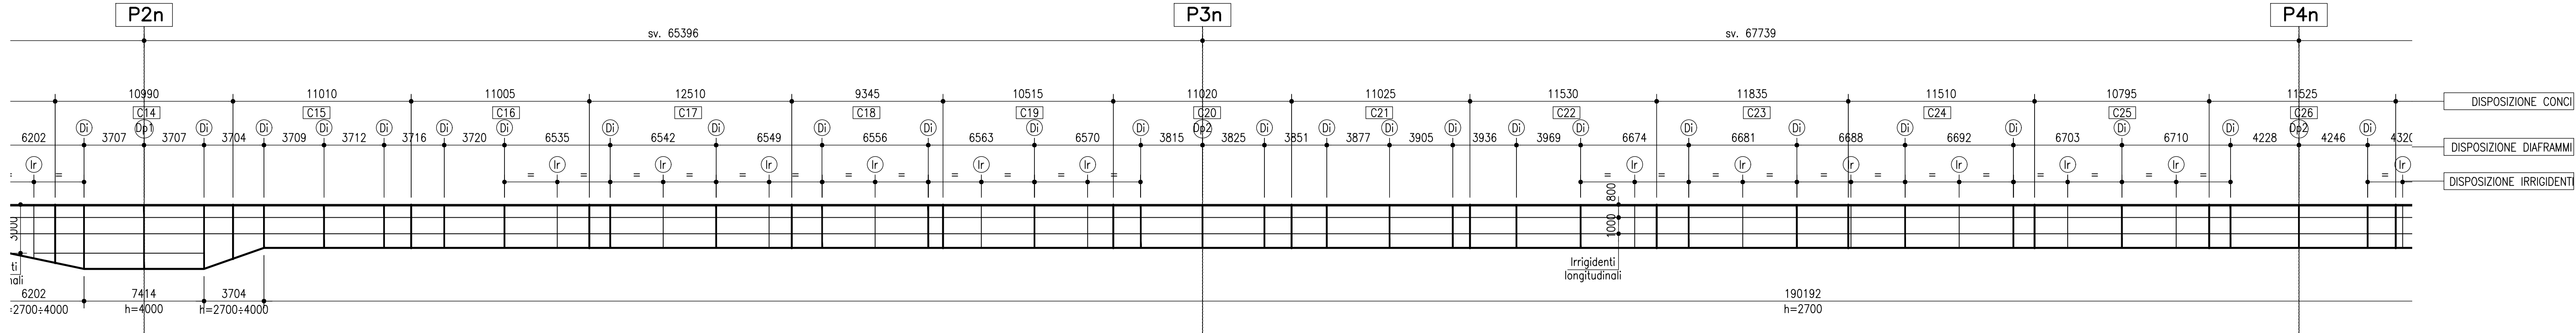


SEZIONE LONGITUDINALE TRAVE 8

SCALA 1:300

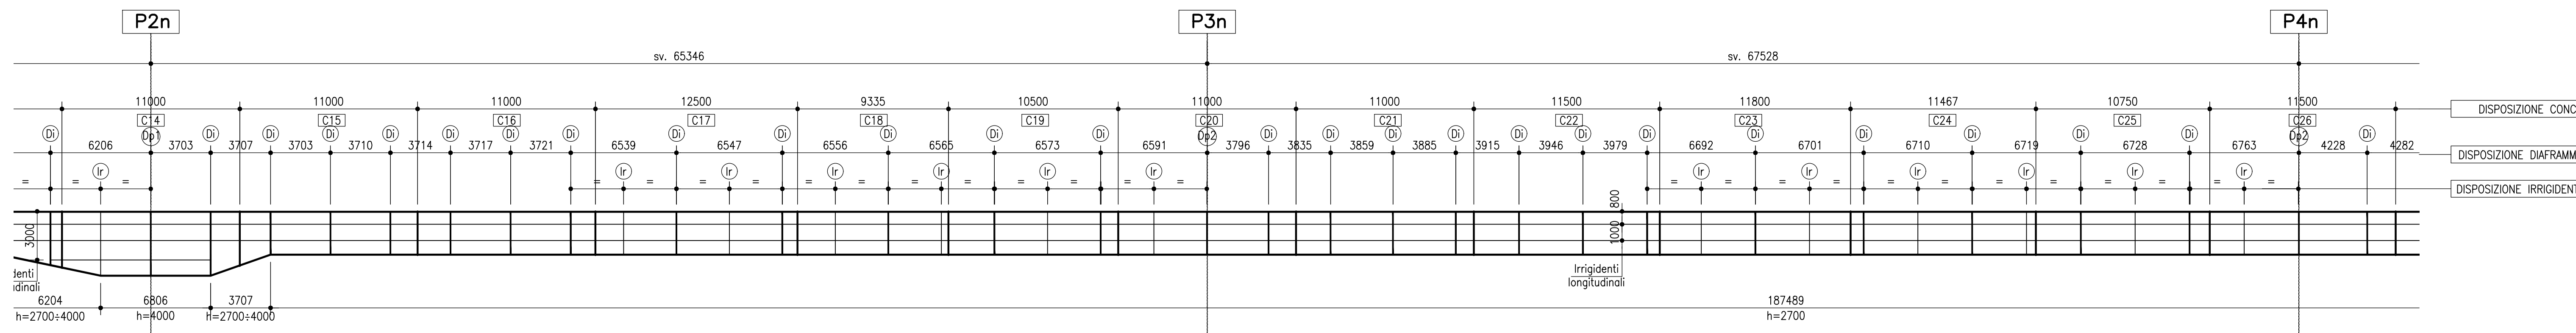

PIANTA SUPERIORE IMPALCATO

SCALA 1:300

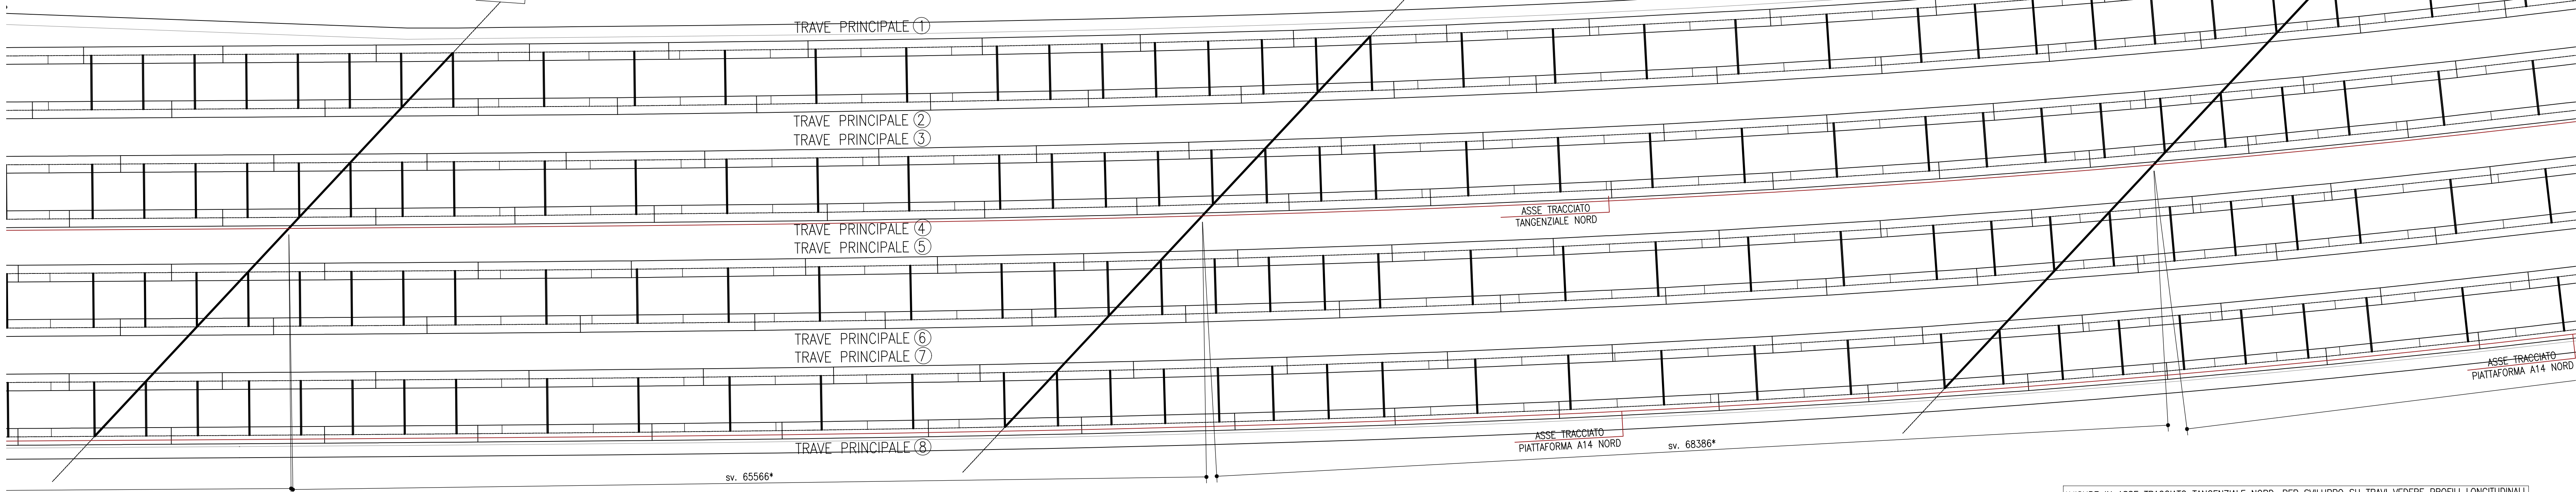

SEZIONE TRASVERSALE TIPICA VIA NORD

SCALA 1:100


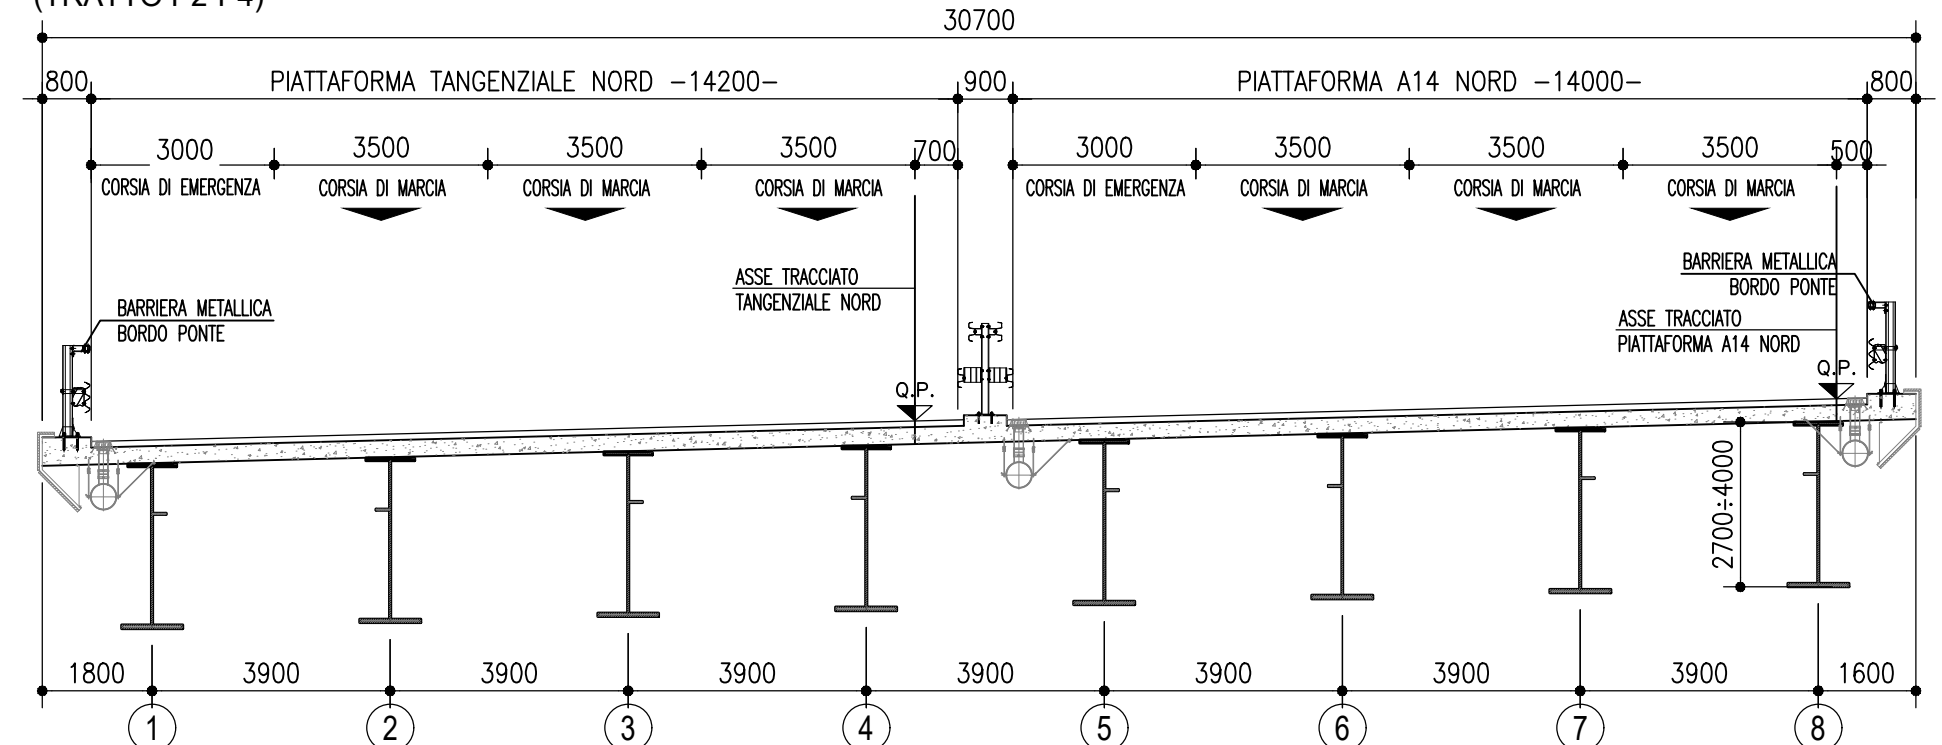


TABELLA CONCI - T2 (TRAVE 6-7)

	C14	C15	C16	C17	C18	C19	C20	C21	C22	C23	C24	C25	C26
Ptb. superiore	1200x55	1200x65	1000x45	750x30	1000x45	800x30	1000x45	800x30	1000x45	1000x40	1000x40	1200x60	
#anima	20	18	14	12	14	14	20	14	14	12	14	16	20
Ptb. inferiore	1200x60	1200x70	1000x50	900x50	1000x50	900x50	1200x50	900x50	1000x50	900x50	1000x50	1000x50	1200x70
dxs	-	-	-	-	-	-	-	-	-	-	-	-	-
dxz	-	-	-	-	-	-	-	-	-	-	-	-	-
dxl	-	-	-	-	-	-	-	-	-	-	-	-	-
dxm	-	-	-	-	-	-	-	-	-	-	-	-	-

TABELLA CONCI - T3 (TRAVE 5-8)

	C14	C15	C16	C17	C18	C19	C20	C21	C22	C23	C24	C25	C26
Ptb. superiore	1200x60	1200x75	900x40	700x30	900x40	800x35	1000x45	800x35	900x40	700x30	900x40	1000x50	1200x60
#anima	20	20	14	12	14	16	20	16	14	12	14	20	22
Ptb. inferiore	1200x60	1200x80	1000x45	1000x45	1000x45	1000x45	1200x60	1000x45	1000x45	1000x45	1000x45	1000x50	1200x70
dxs	-	-	-	-	-	-	-	-	-	-	-	-	-
dxz	-	-	-	-	-	-	-	-	-	-	-	-	-
dxl	-	-	-	-	-	-	-	-	-	-	-	-	-
dxm	-	-	-	-	-	-	-	-	-	-	-	-	-

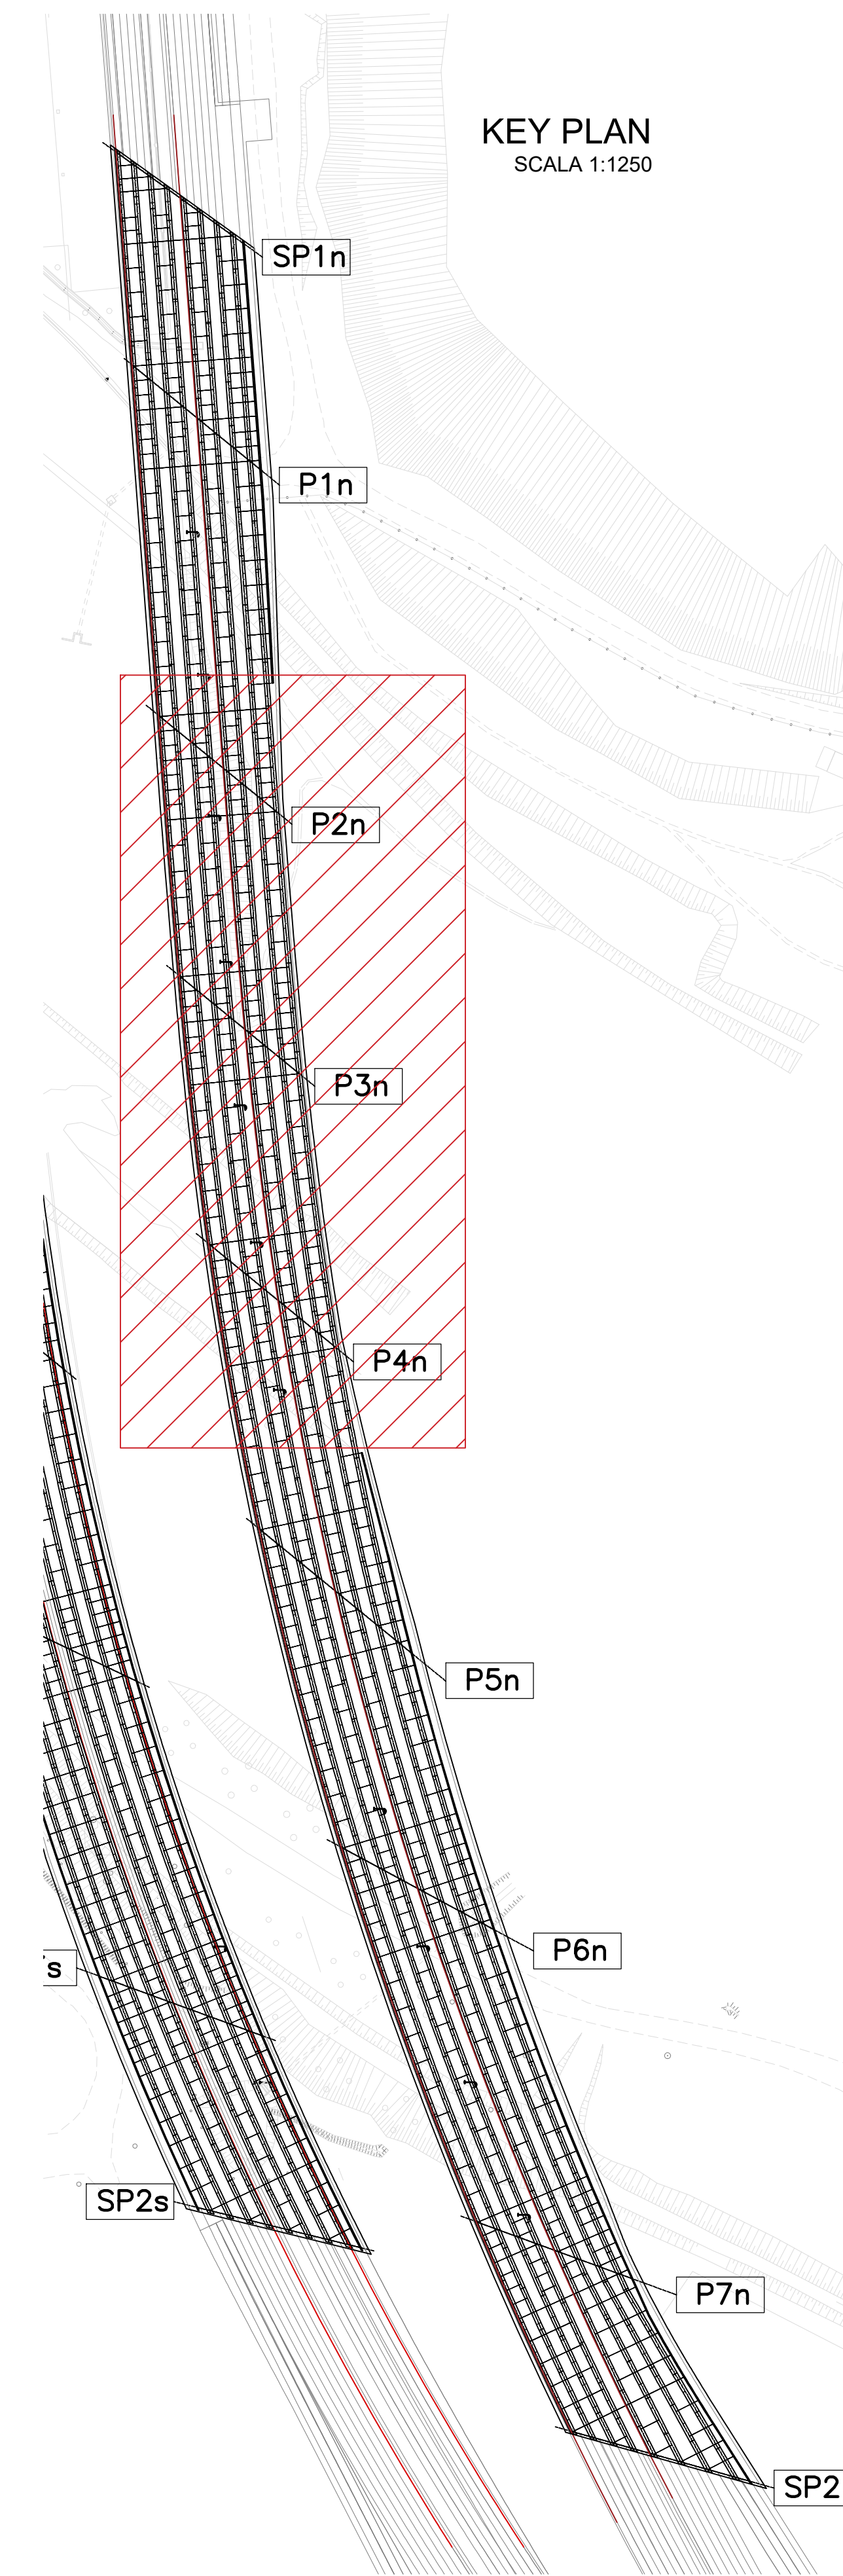

autostrade per l'italia

AUTOSTRADA (A14) : BOLOGNA-BARI-TARANTO
TRATTO: BOLOGNA BORGO PANIGALE - BOLOGNA SAN LAZZARO

POTENZIAMENTO IN SEDE DEL SISTEMA
AUTOSTRADALE E TANGENZIALE DI BOLOGNA

"PASSANTE DI BOLOGNA"

PROGETTO DEFINITIVO

AUTOSTRADA A14 / TANGENZIALE

63T - VIADOTTO RENO

NUOVO VIADOTTO RENO CARR. NORD

IMPALCATI METALLICI
ASSIEMI DI CARPENTERIA METALLICA 4/8 - VIA NORD

IL PROGETTISTA SPECIALISTICO Ing. Umberto Masi Ord. Ingg. Misiro S.18041 RESPONSABILE STRUTTURE	IL RESPONSABILE ATTREZZAZIONE PRESTAZIONI SPECIALISTICHE Ing. Raffaele Rinaldisi Ord. Ingg. Macerata N. A1058	IL DIRETTORE TECNICO Ing. Andrea Fanti Ord. Ingg. Parma N. 1154
--	--	---

111465	LL00	PD	AV	V63	VA63N	DKK00	DSTR	4622	-0
--------	------	----	----	-----	-------	-------	------	------	----

spea INGINEERING	PROJECT MANAGER Ing. Raffaele Rinaldisi Ord. Ingg. Macerata N. A1058	SUPPORTO SPECIALISTICO ETECO	REVISIONE
			REVISIONE
Atlantia	REVISIONE	REVISIONE	REVISIONE

VISTO DEL COMMITTENTE Ing. Paolo Valeri	VISTO DEL CONCESSIONARIO Ministero delle Infrastrutture e dei Trasporti Ing. Andrea Fanti
--	---