



STRALCIO PIANTA TIPICA CONTROVENTATURA INFERIORE

SCALA 1:100

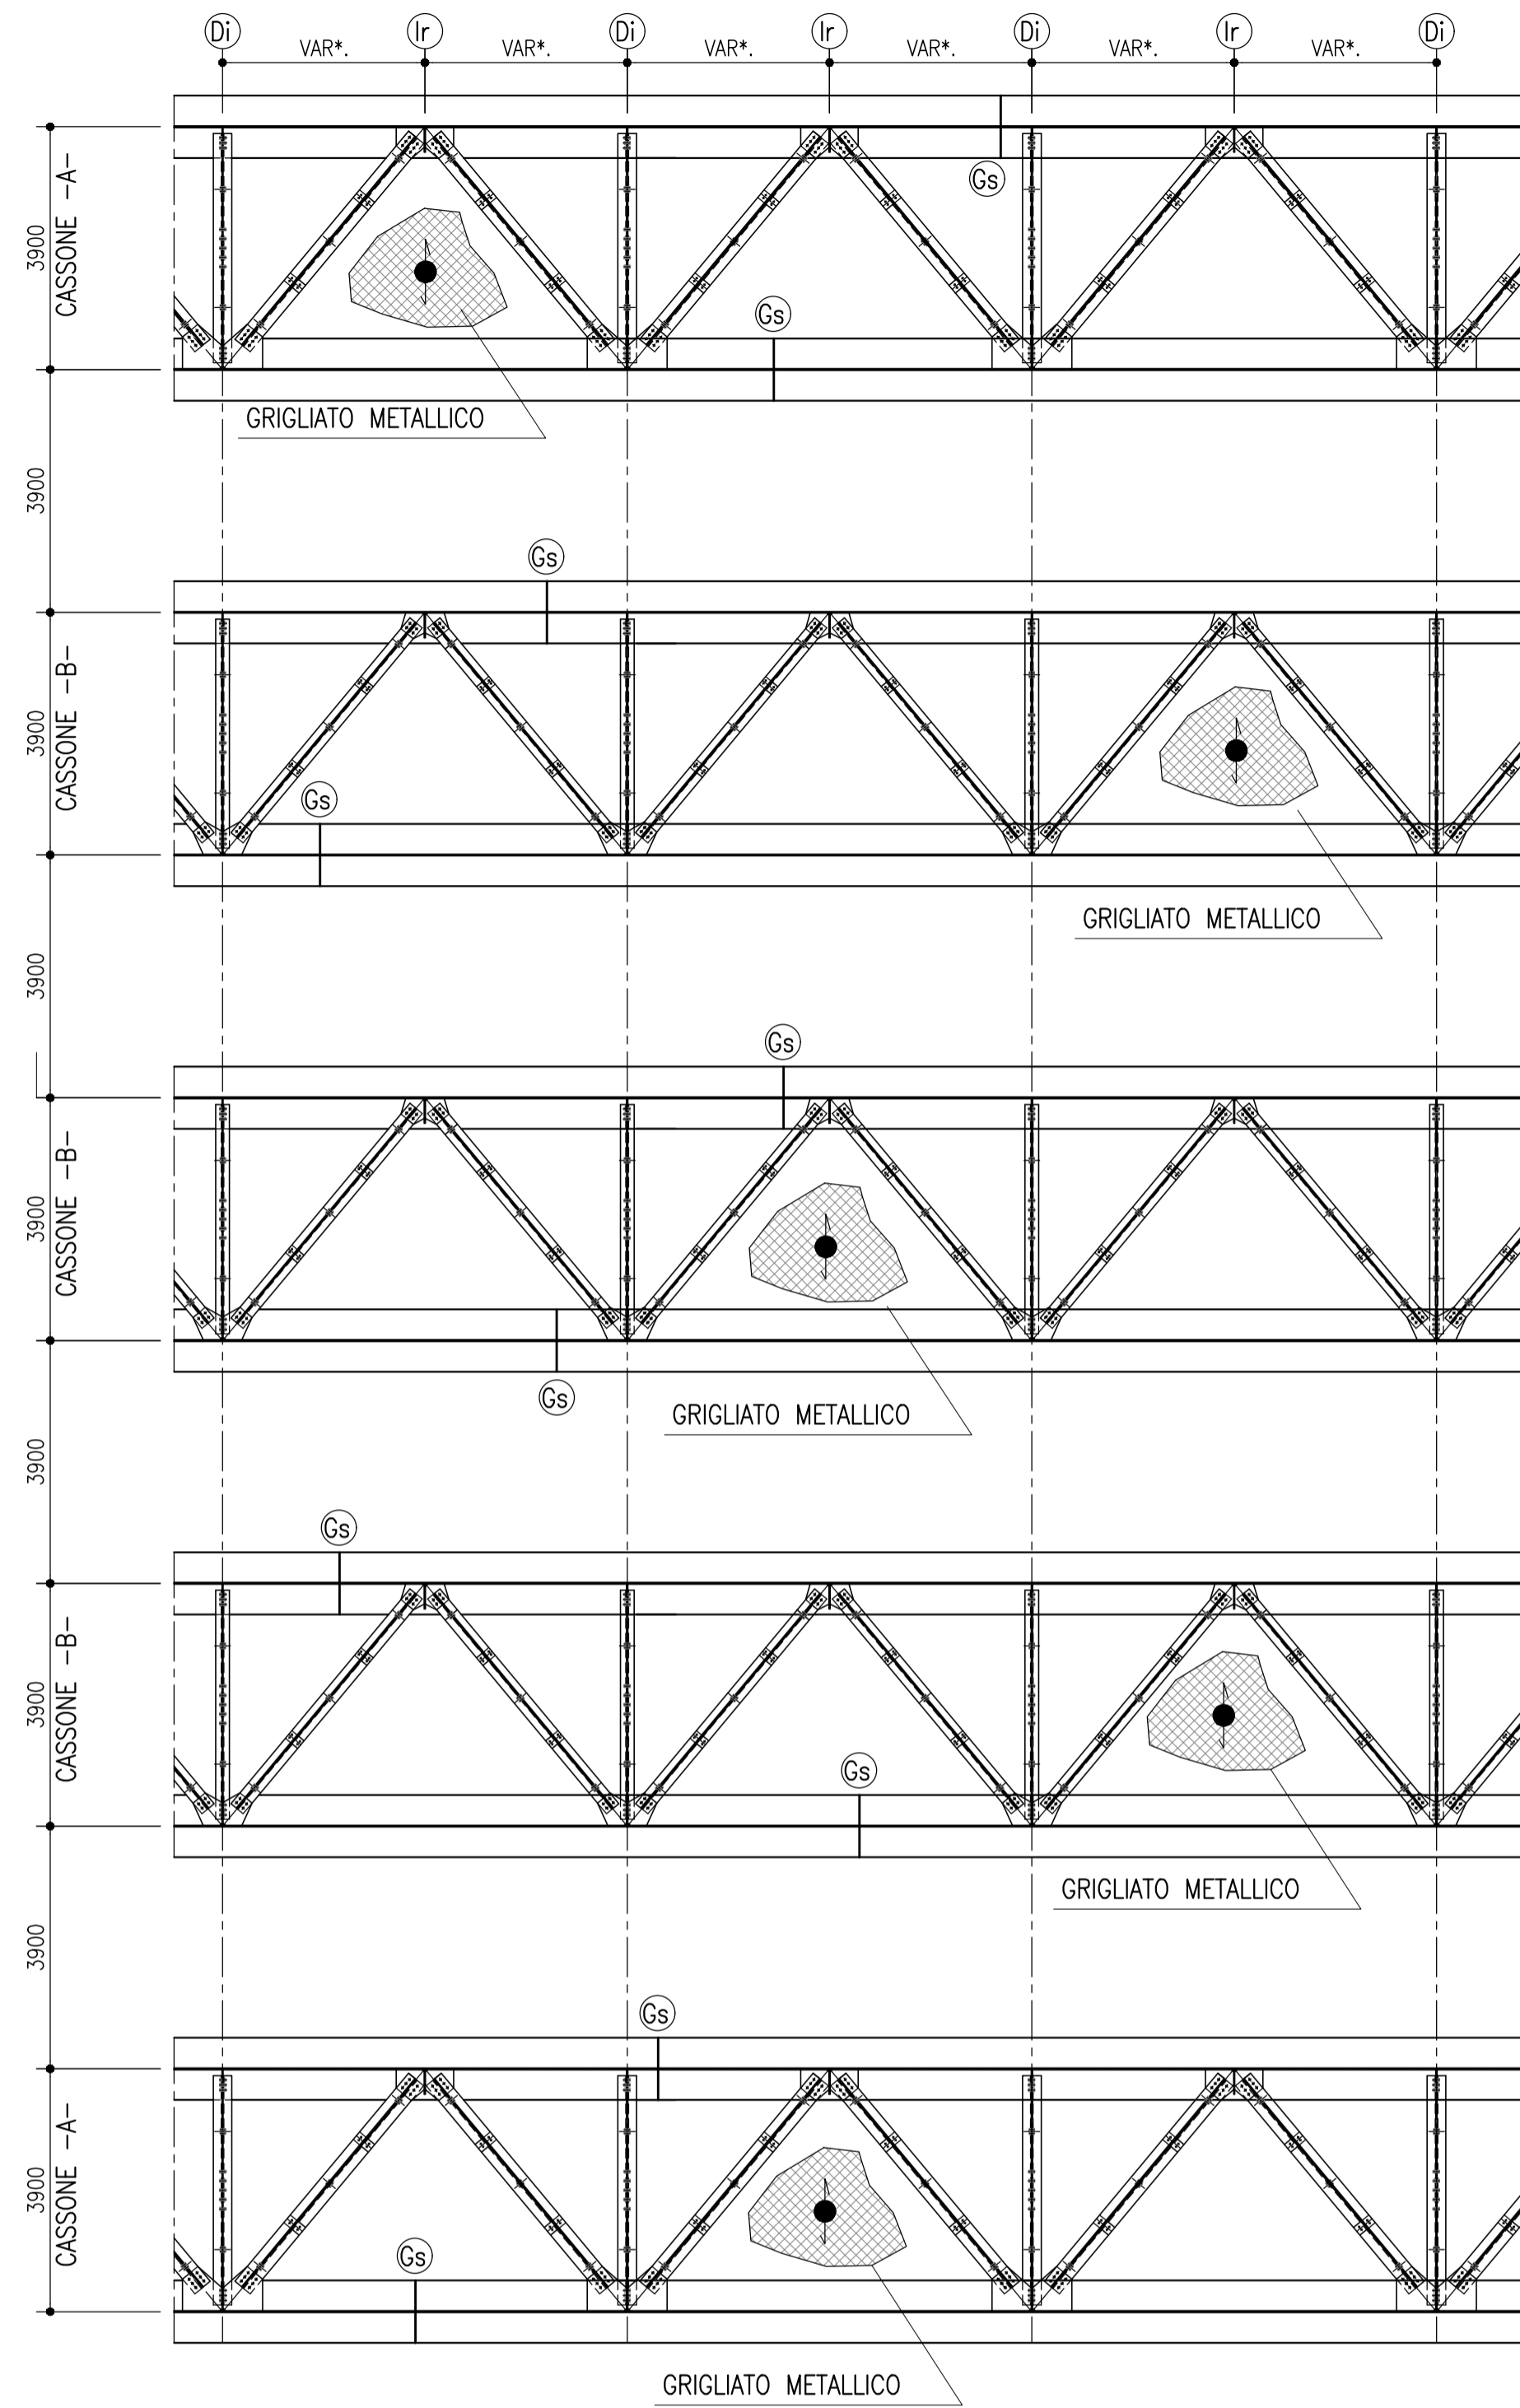


MAGLIA TIPICA CASSONE TIPO A

SCALA 1:30

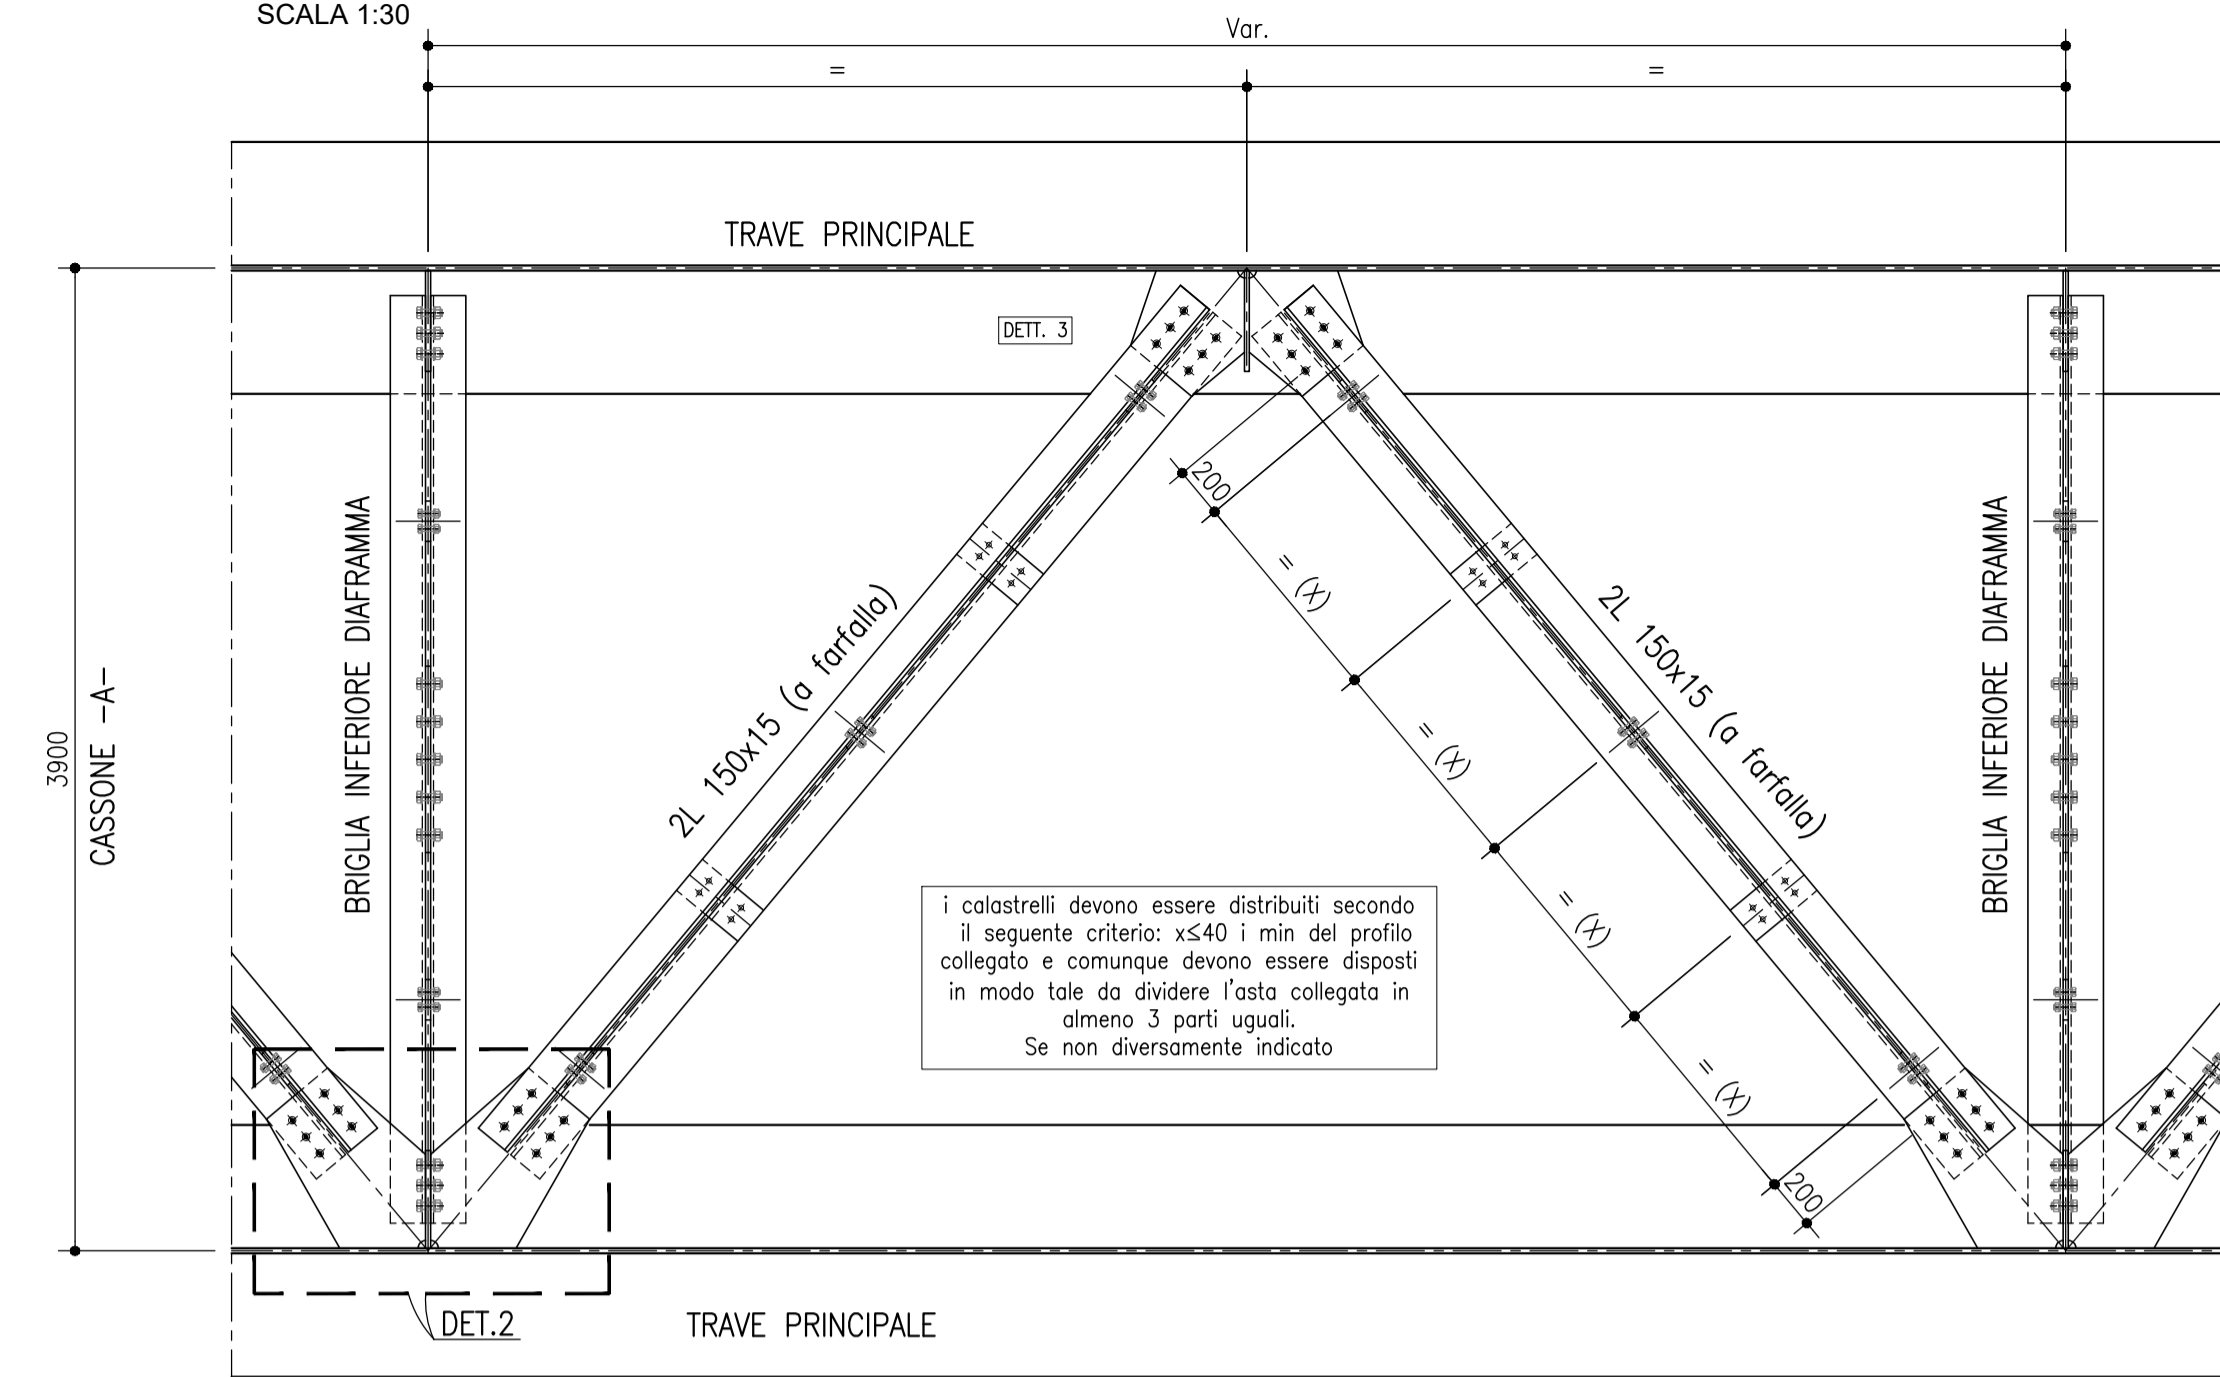


MAGLIA TIPICA CASSONE TIPO B

SCALA 1:30

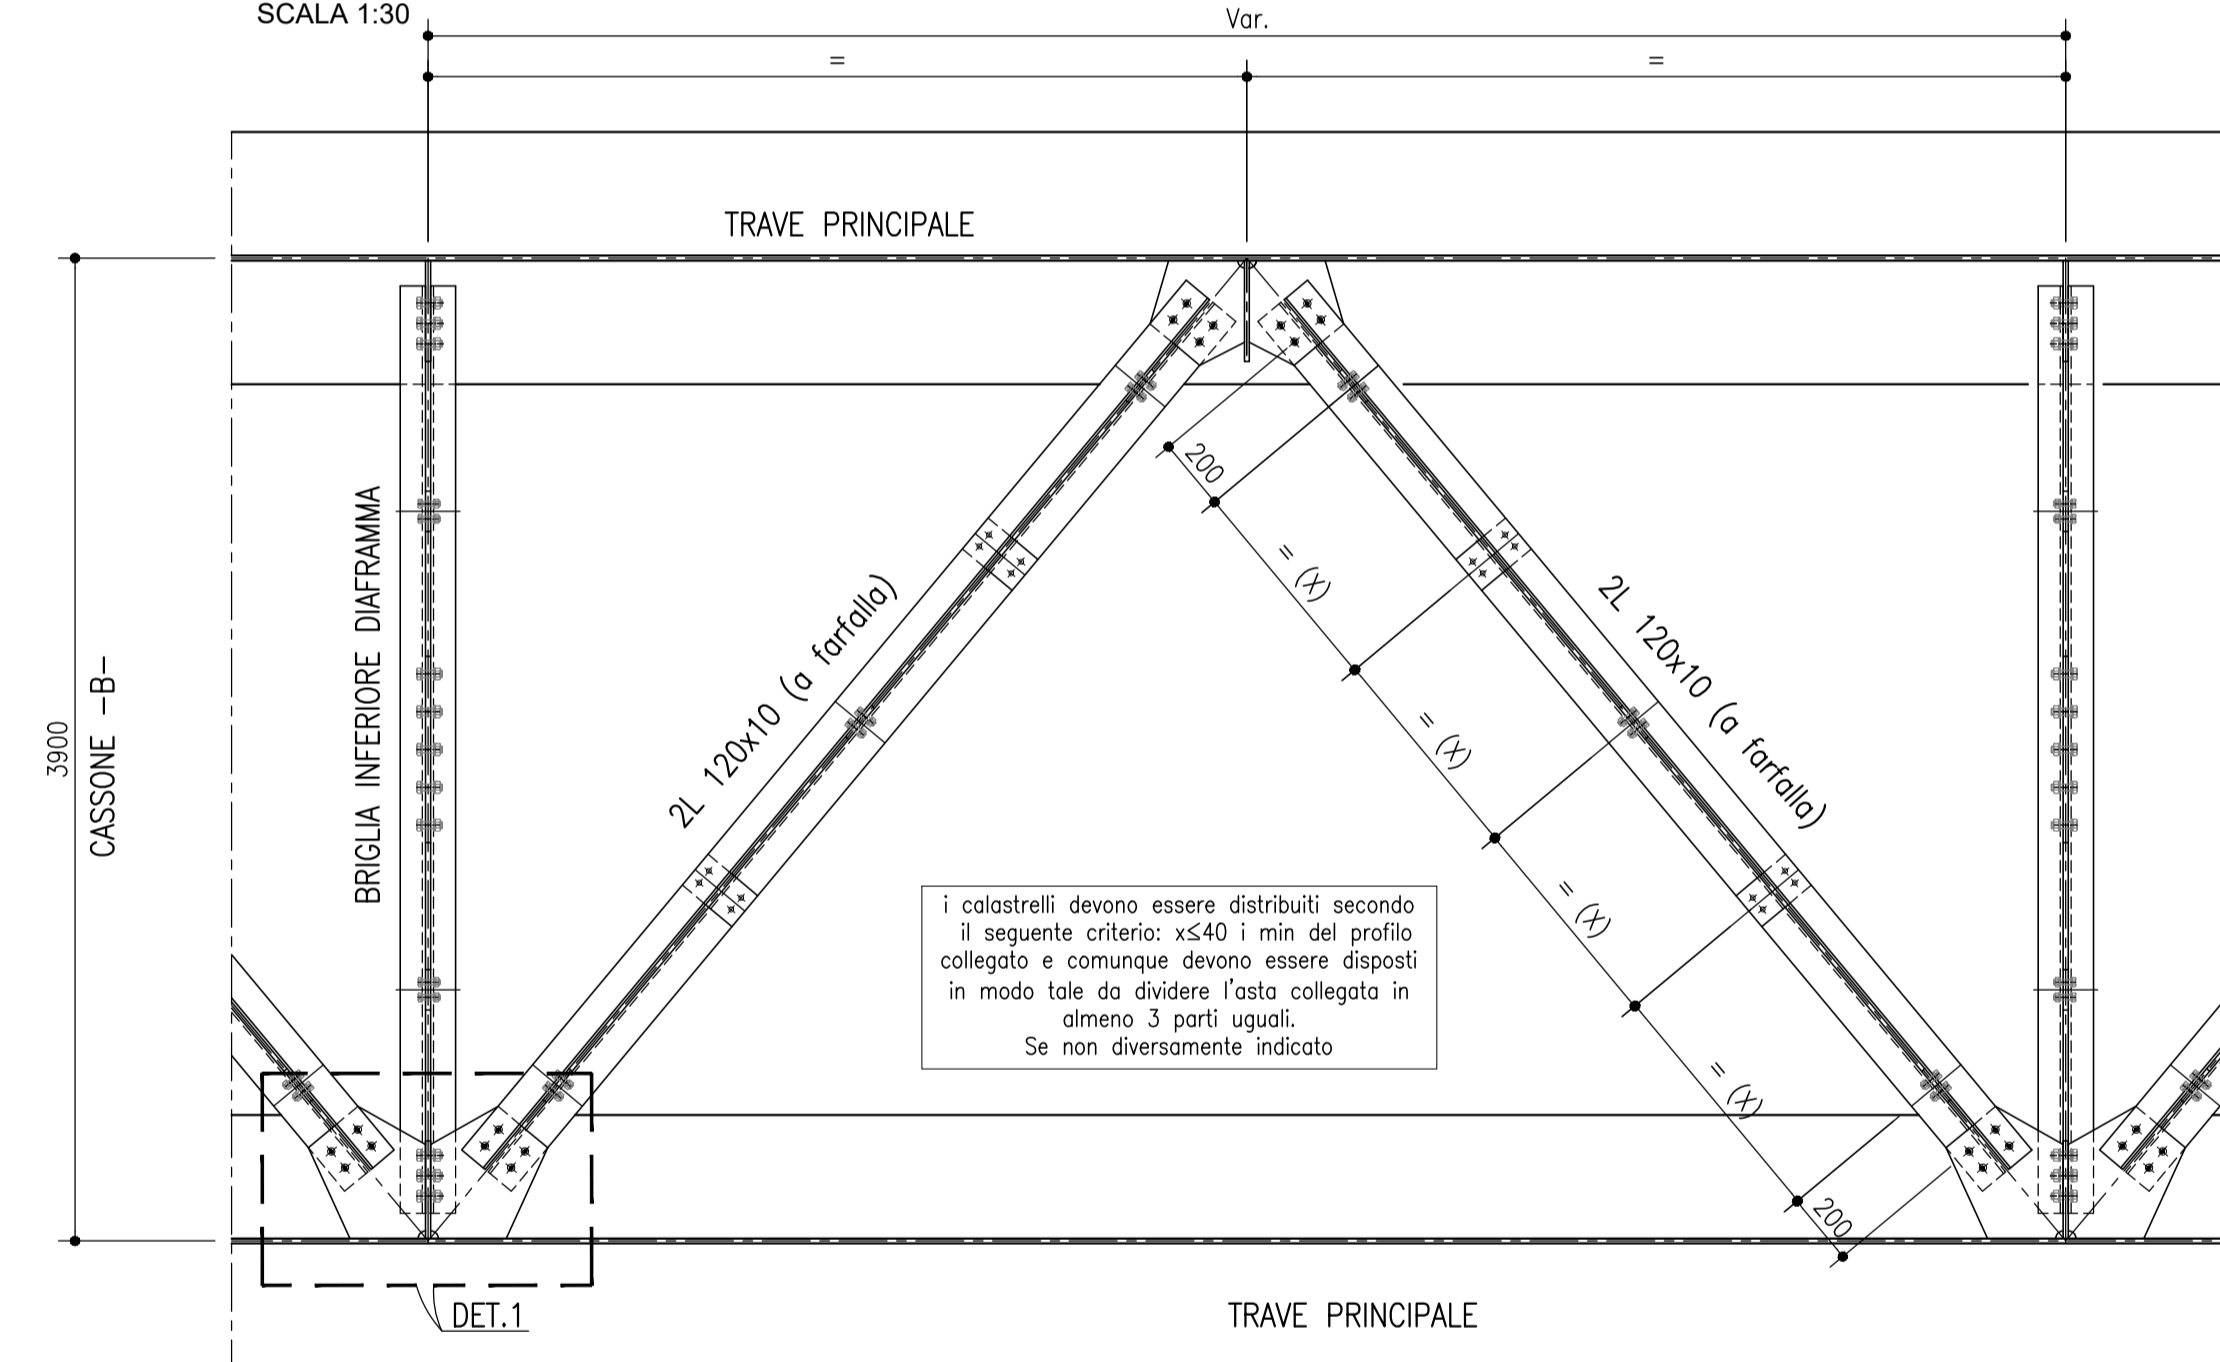


SEZIONE IDENTIFICAZIONE PIANO CONTROVENTI

SCALA 1:30

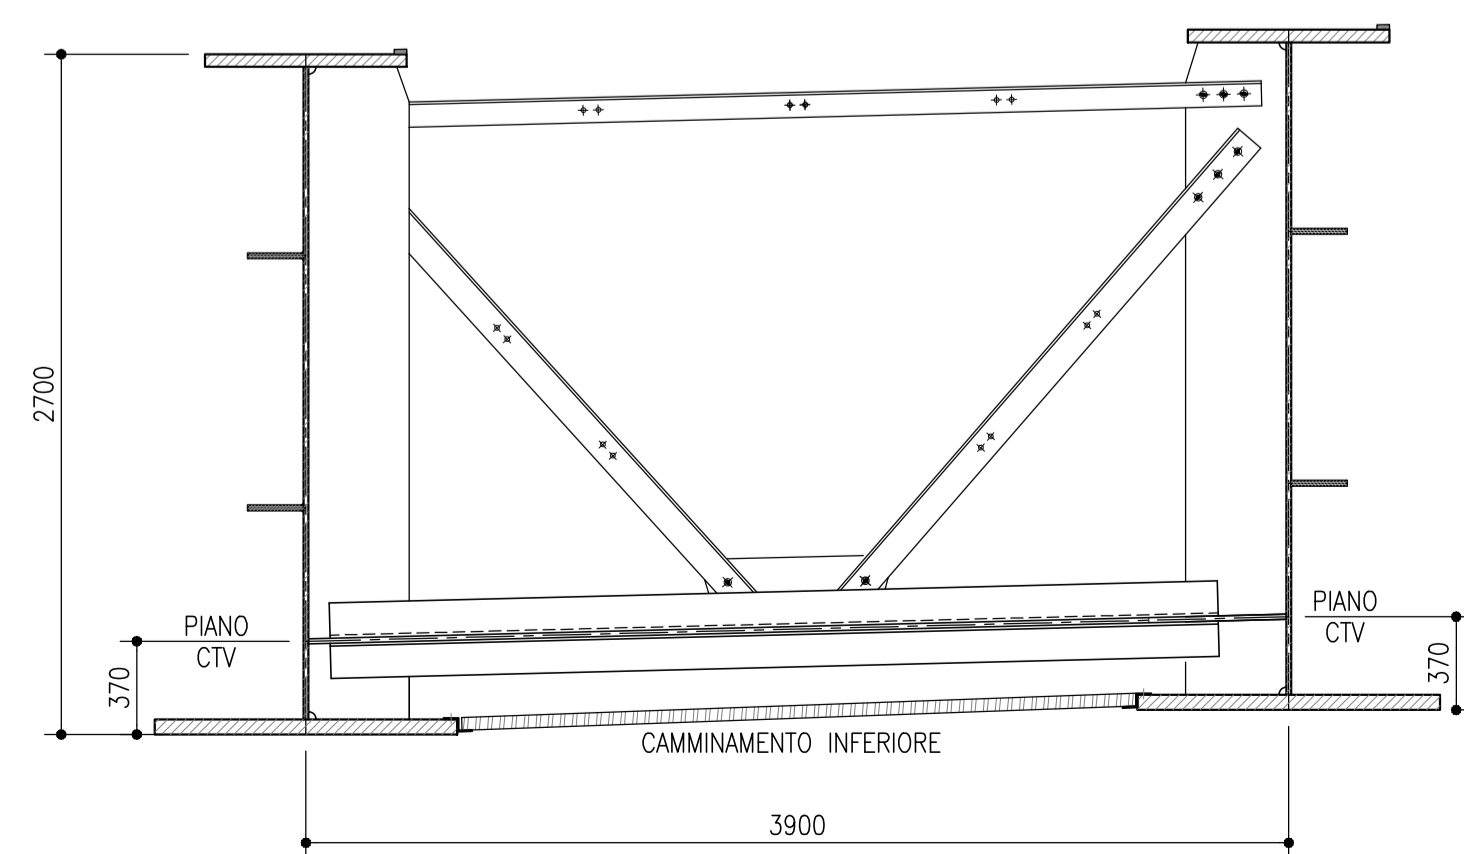


DETTAGLIO -1-

SCALA 1:30

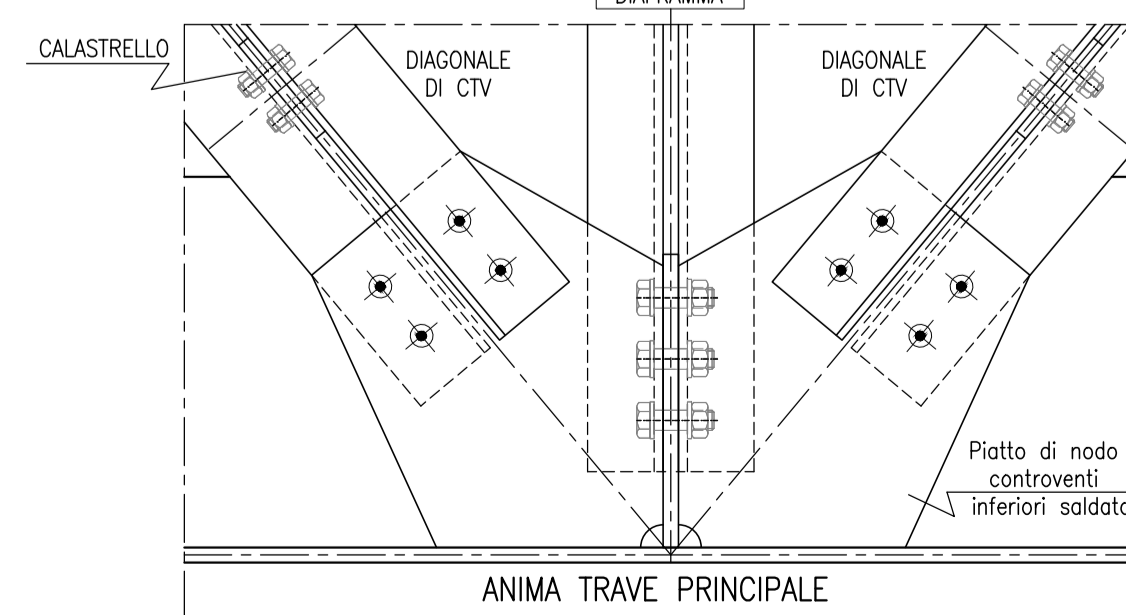

DETTAGLIO -2-

SCALA 1:30

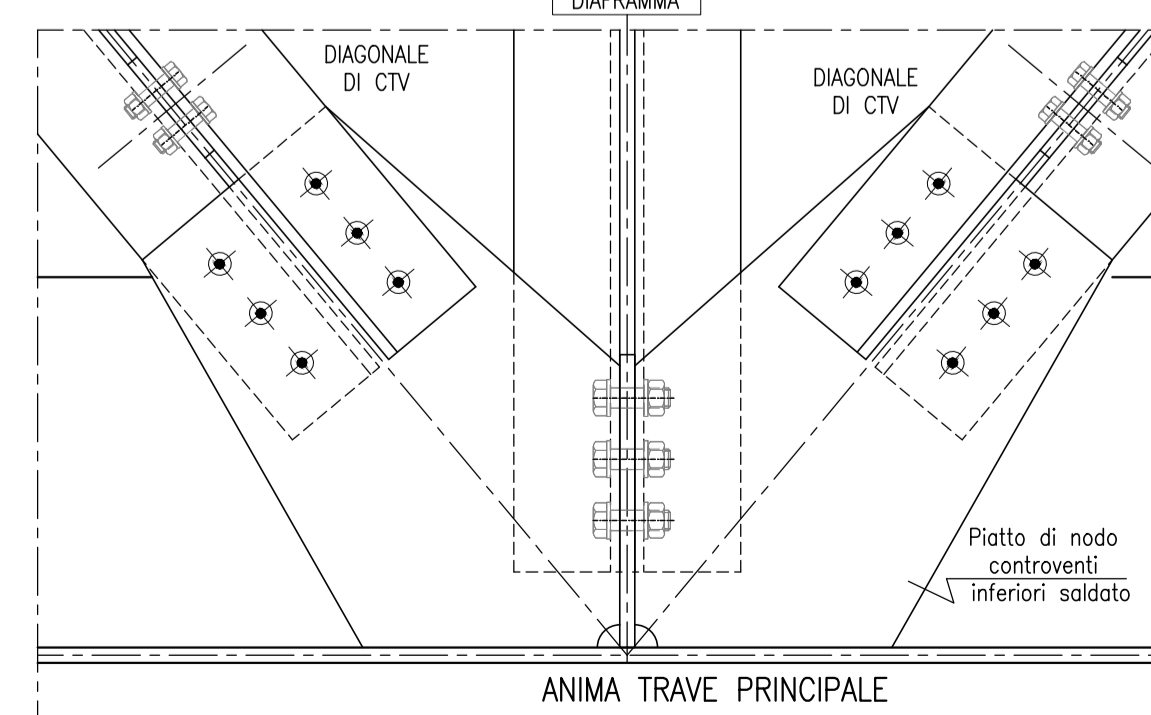

NOTE GENERALI

- 1) TUTTE LE QUOTE SONO ESPRESSE IN m s.l.m.
- 2) TUTTE LE DIMENSIONI SONO ESPRESSE IN mm SALVO DIVERSAMENTE SPECIFICATO
- 3) I DETTAGLI E LE GEOMETRIE SVILUPPATE SONO DA INTENDERSI COME TIPOLOGICI. IN SEDE DI PROGETTO COSTRUTTIVO DI OFFICINA DOVRANNO ESSERE SVILUPPATI, VERIFICATI ED EVENTUALMENTE INTEGRATI
- 4) SLOT
 SPESSORE FINO A 25mm: SLOT 40mm
 SPESSORE FINO A 40mm: SLOT 50mm
 SPESSORE OLTRE 40mm: SLOT 60mm

LEGENDA

SIMBOLOGIA :

- BULL. M16
- ⊕ BULL. M20
- ⊕ BULL. M24
- ⊕ BULL. M27
- ⊕ PIOLI Ø 22



AUTOSTRADA (A14) : BOLOGNA-BARI-TARANTO
 TRATTO: BOLOGNA BORGO PANIGALE - BOLOGNA SAN LAZZARO

POTENZIAMENTO IN SEDE DEL SISTEMA
 AUTOSTRADALE E TANGENZIALE DI BOLOGNA

"PASSANTE DI BOLOGNA"

PROGETTO DEFINITIVO

AUTOSTRADA A14 / TANGENZIALE

63T - VIADOTTO RENO

NUOVO VIADOTTO RENO CARR. NORD

IMPALCATI METALLICI
 CONTROVENTI INFERIORI

IL PROGETTISTA SPECIALISTICO Ing. Umberto Mele Ord. Ingg. Milano n. 18641 RESPONSABILE STRUTTURE	IL RESPONSABILE INTEGRAZIONE PRESTAZIONI SPECIALISTICHE Ing. Raffaele Rinaldesi Ord. Ingg. Macerata N. A1068	IL DIRETTORE TECNICO Ing. Andrea Tanzi Ord. Ingg. Parma N. 1154 PROGETTAZIONE NUOVE OPERE AUTOSTRADALI
---	---	---

RIFERIMENTO PROGETTO		CODICE IDENTIFICATIVO				RIFERIMENTO ELABORATO		ORDINATORE			
Ordine Commessa	LOGO, SUD-PROG, Col. Appalti	Fase	Capitale	Periplo	W.B.S.	Parte d'opera	Tip.	Disciplina	Progettato	Rec.	SCALA
111465	LL00	PD	AU	V63	VA63N	DCK00	DSTR	4634	-	0	VAR

 ATLANTIA logo	PROJECT MANAGER: Ing. Raffaele Rinaldesi Ord. Ingg. Macerata N. A1068	SUPPORTO SPECIALISTICO: 	REVISIONE
	REDDATO:	VERIFICATO:	n. data
			0 SETTEMBRE 2020
			1 - 2 - 3 - 4 -

VISTO DEL COMMITTENTE IL RESPONSABILE UNICO DEL PROCEDIMENTO Ing. Fabio Visandin	VISTO DEL CONCEDENTE Ministero delle Infrastrutture e dei Trasporti DIPARTIMENTO PER LE INFRASTRUTTURE, GLI AREE OPERATIVE E IL PERSONALE PIATTAFORMA INFORMATICA E LE OPERAZIONI ASSISTENZIALI
--------------------------------------------------------------------------------------------	---