



**PILA P3 VIA NORD**  
SCALA 1:100


**VISTA 2-2**  
SCALA 1:100

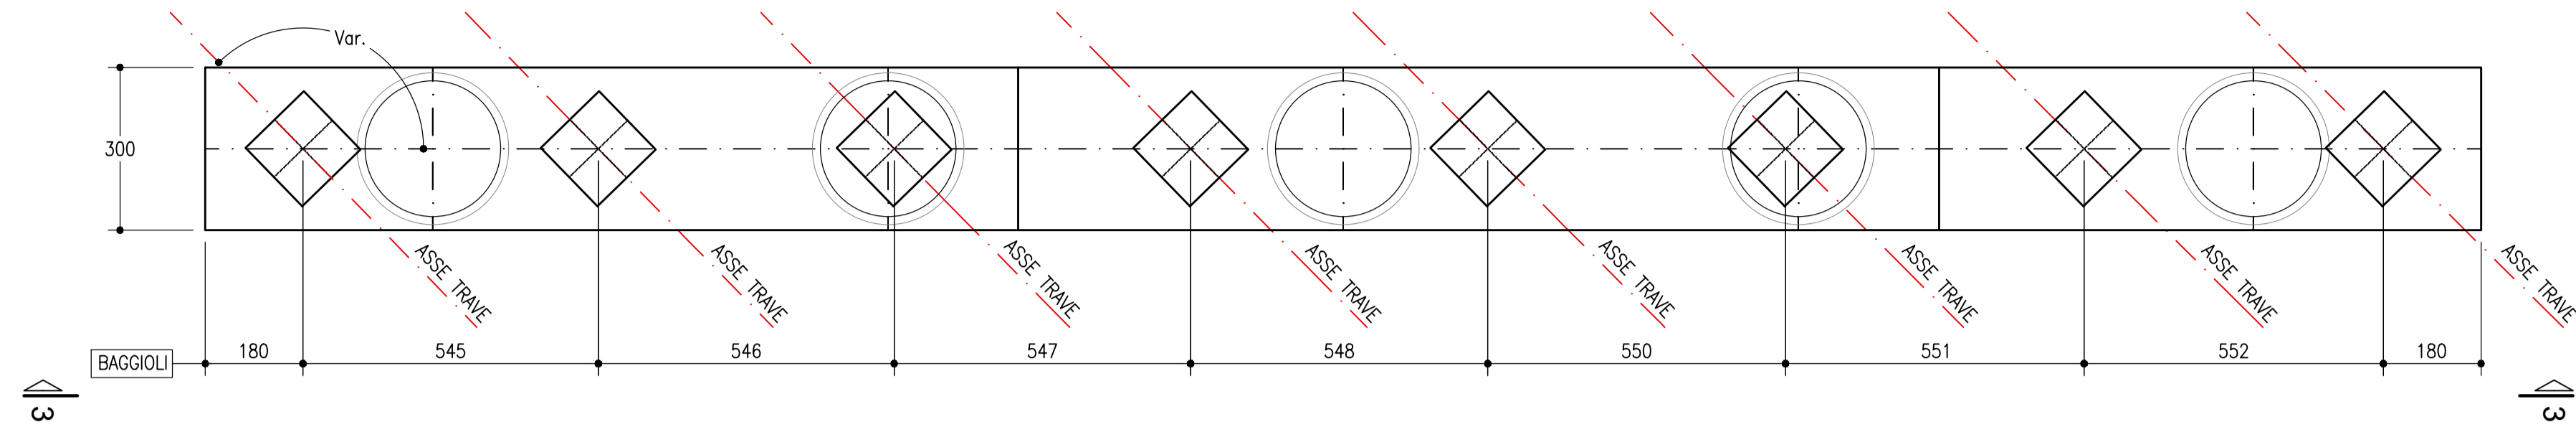


**VISTA 3-3**  
SCALA 1:100

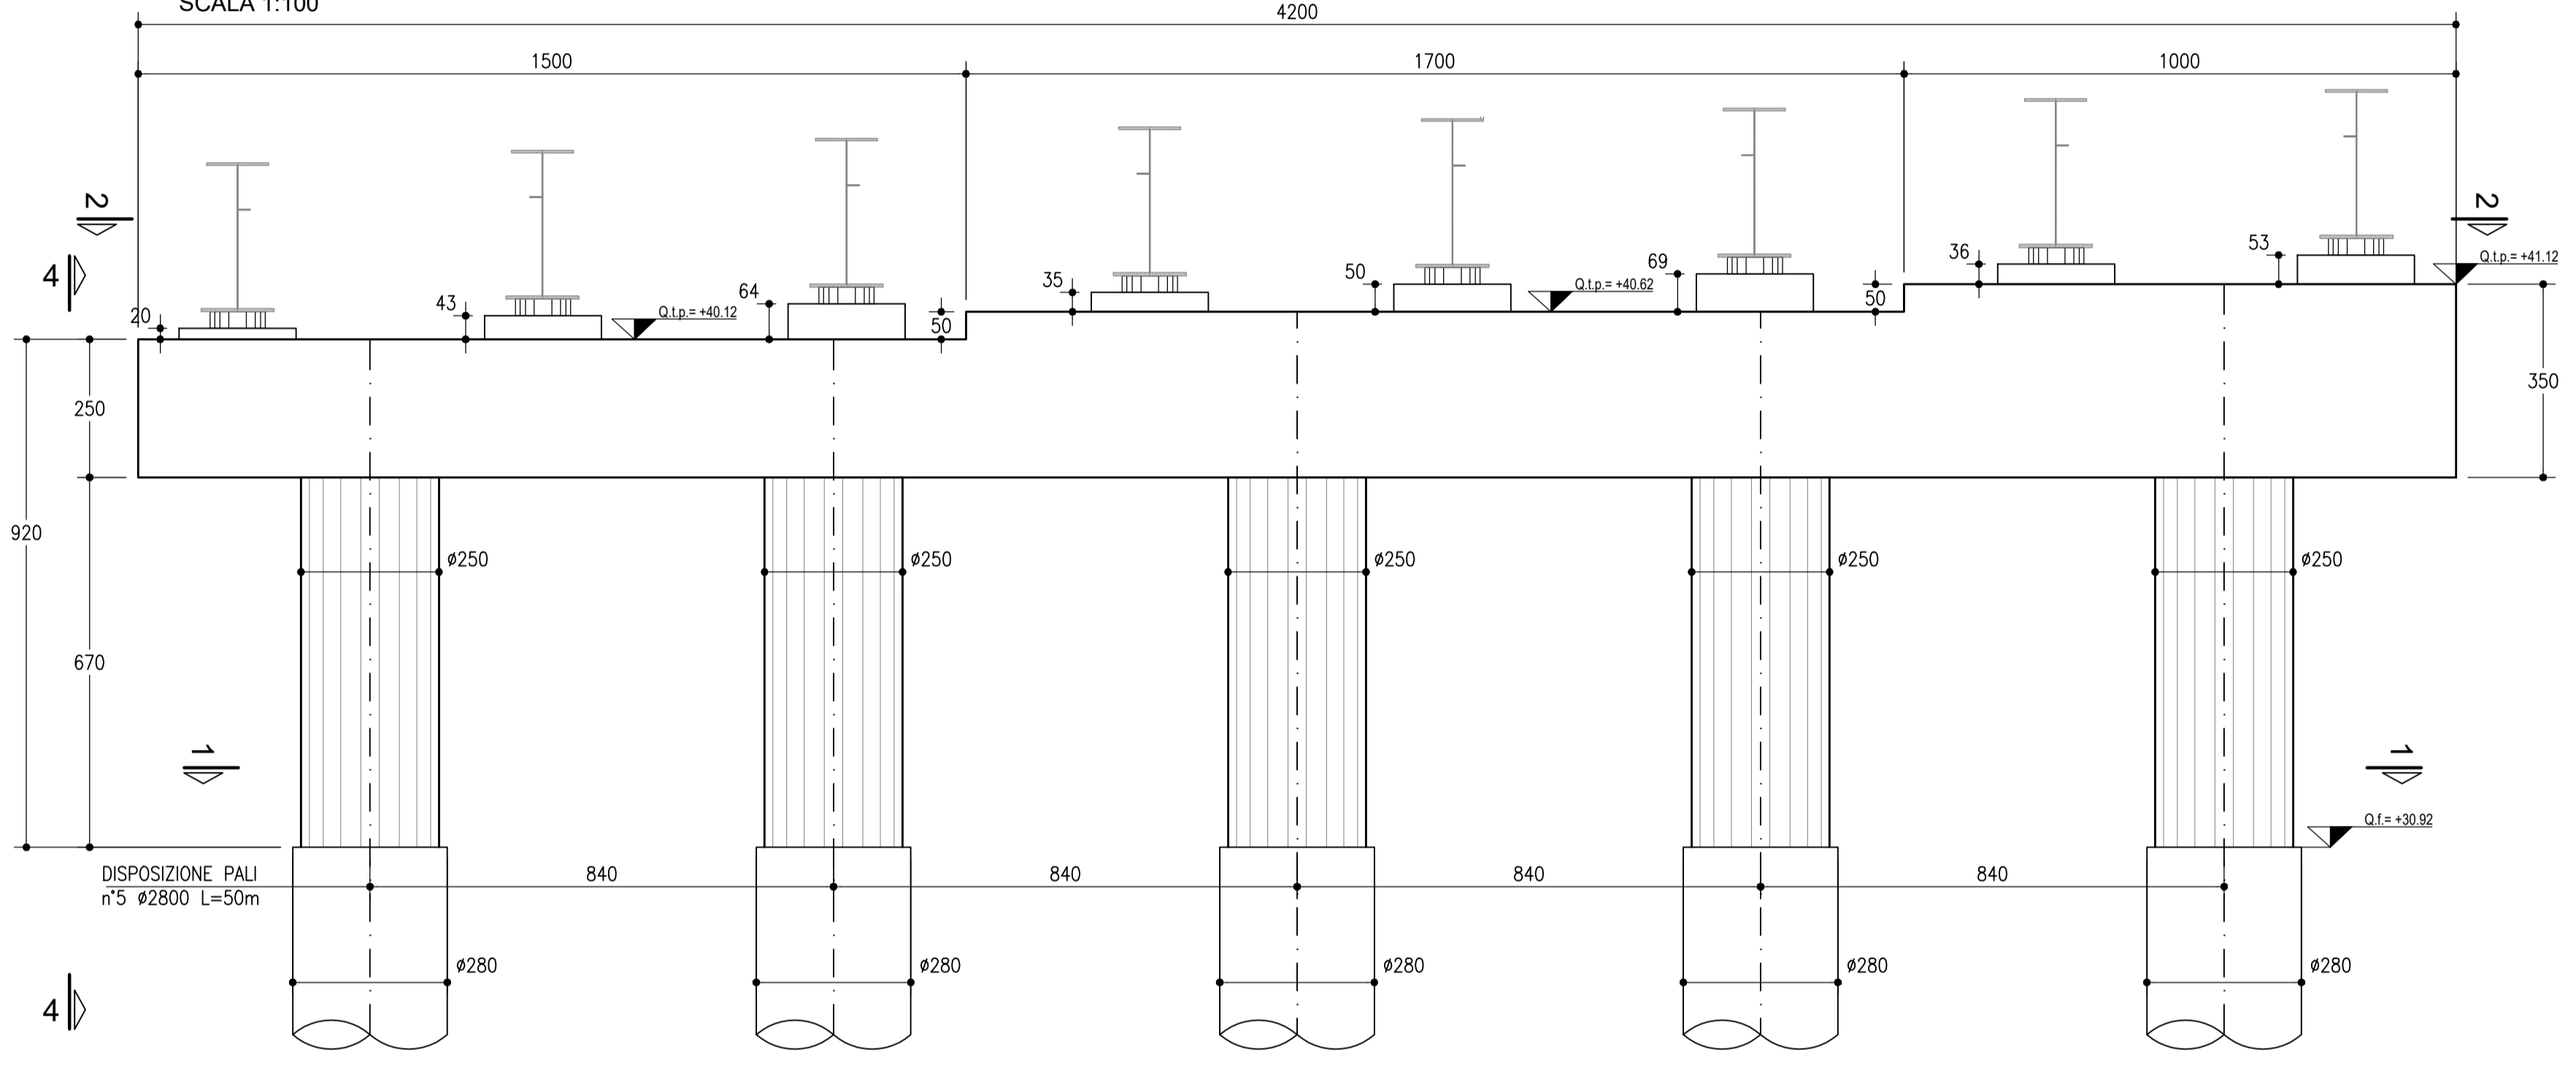


**SEZIONE 1-1**  
PALI FONDAZIONE  
SCALA 1:100

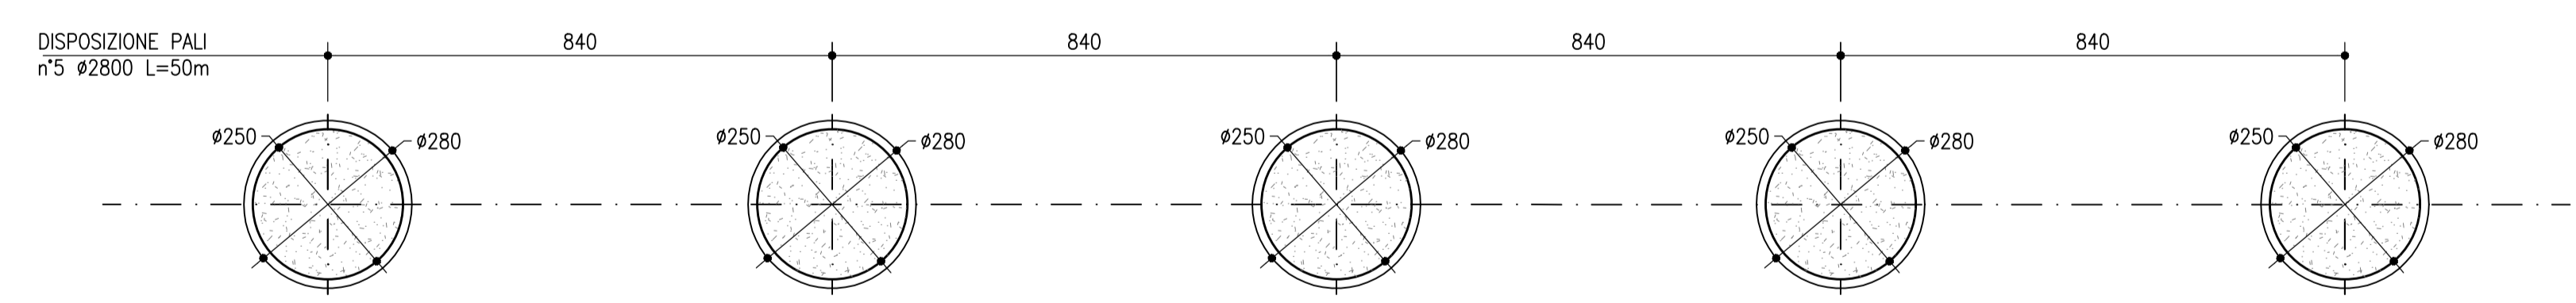


**PROFILO CHIAVE VIA NORD**  
SCALA 1:1500

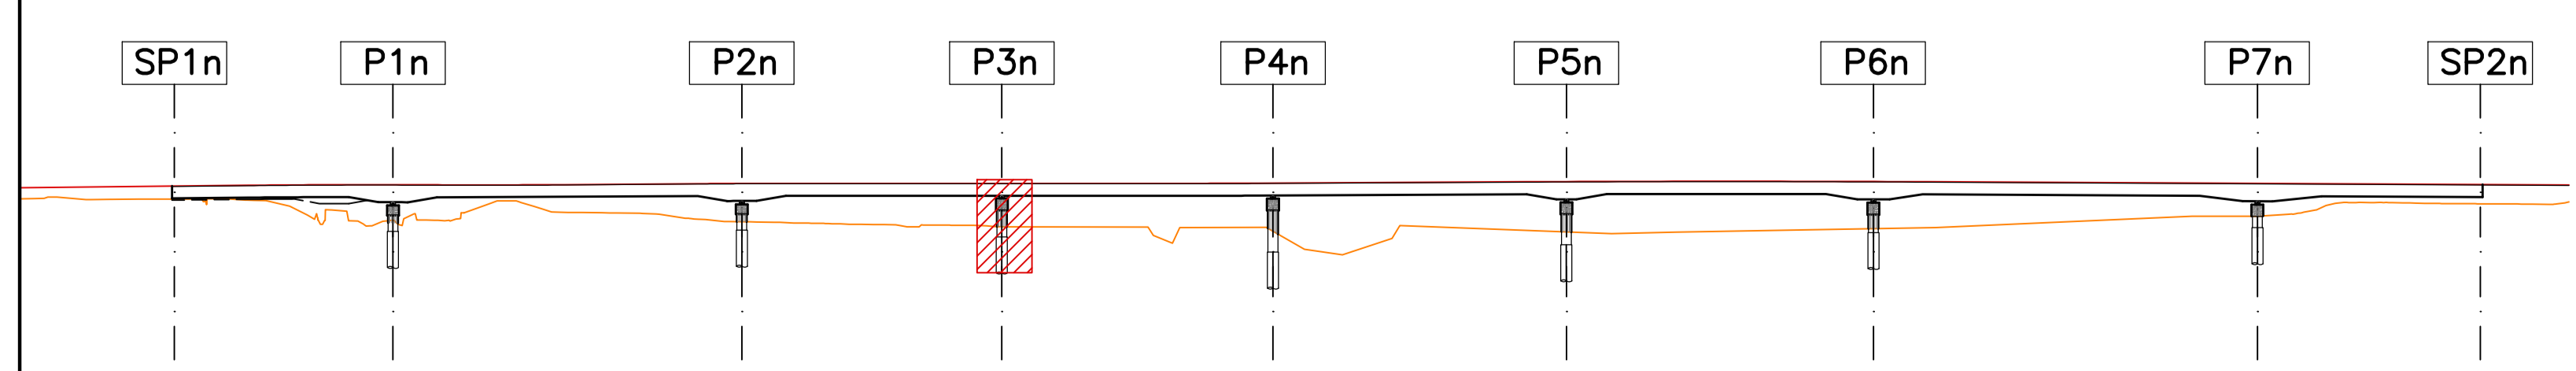

**VISTA PILA**

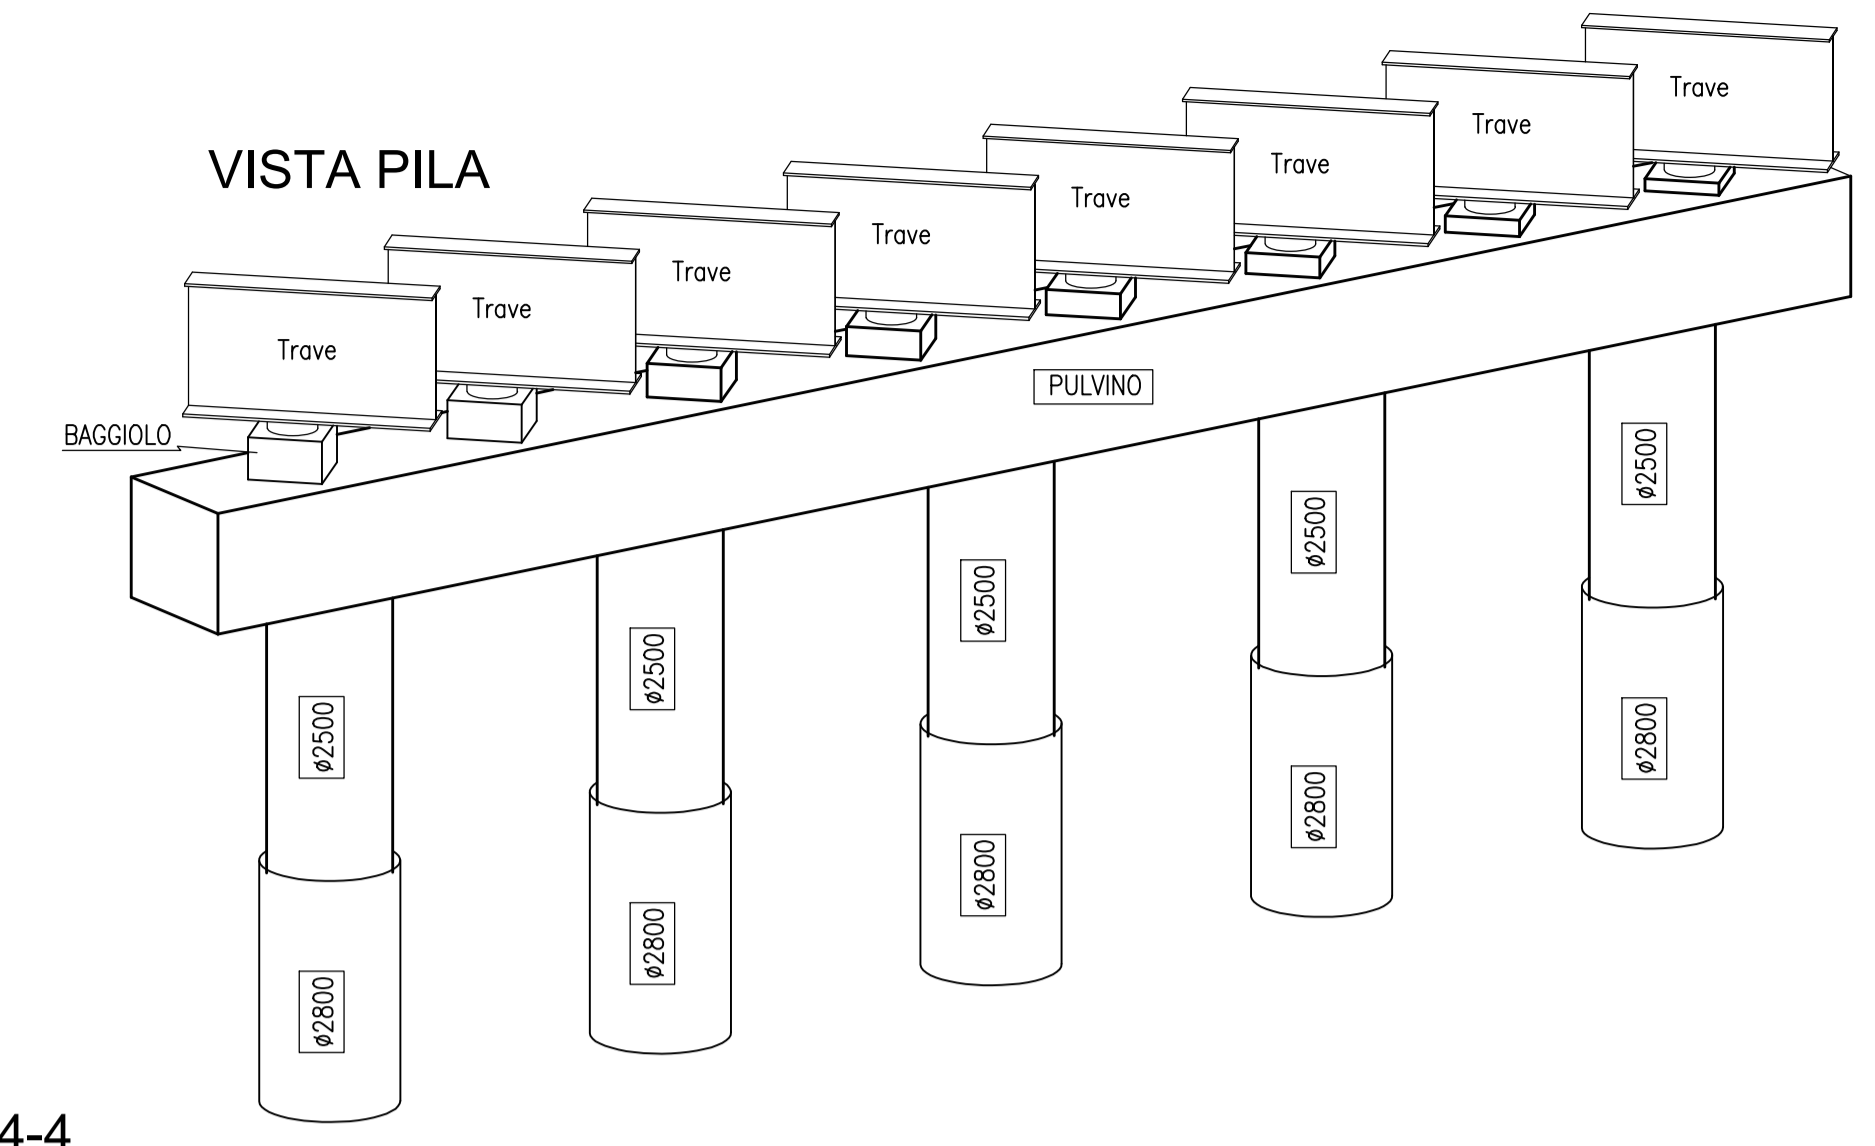

**VISTA 4-4**  
SCALA 1:100

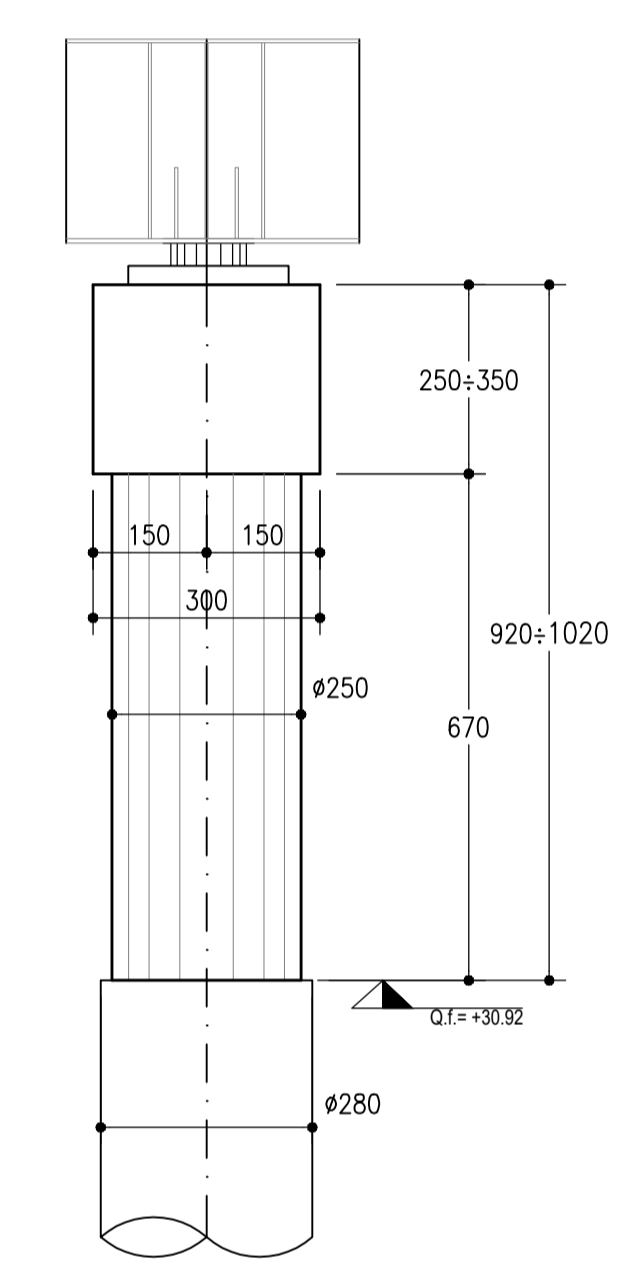

**AUTOSTRADA (A14) : BOLOGNA-BARI-TARANTO**  
TRATTO: BOLOGNA BORGO PANIGALE - BOLOGNA SAN LAZZARO

POTENZIAMENTO IN SEDE DEL SISTEMA  
AUTOSTRADALE E TANGENZIALE DI BOLOGNA

"PASSANTE DI BOLOGNA"

PROGETTO DEFINITIVO

<b>AUTOSTRADA A14 / TANGENZIALE</b>	
<b>63T - VIADOTTO RENO</b>	
<b>NUOVO VIADOTTO RENO CARR. NORD</b>	
<b>SOTTOSTRUTTURE CARPENTERIA PILE P3 - VIA NORD</b>	

IL PROGETTISTA SPECIALISTICO Ing. Umberto Mele Ord. Ingg. Milano n. 18641 RESPONSABILE STRUTTURE	IL RESPONSABILE INTEGRAZIONE PRESTAZIONI SPECIALISTICHE Ing. Raffaele Rinaldesi Ord. Ingg. Macerata N. A1068	IL DIRETTORE TECNICO Ing. Andrea Tanzi Ord. Ingg. Parma N. 1154 PROGETTAZIONE NUOVE OPERE AUTOSTRADALI
---	---	---

REFERIMENTO PROGETTO		CODICE IDENTIFICATIVO				REFERIMENTO ELABORATO		ORDINATORE			
Codice Commessa	LOD, S.CE, P.F.C. Col. Appalti	Fase	Capitale	Paragrafo	W.B.S.	Parte d'opera	Tip.	Disciplina	Progettato	Rev.	SCALA
111465	LL00	PD	AU	V63	VA63N	PIL03	DS	TR	4607	- 0	VAR

 www.Atlantia	PROJECT MANAGER: Ing. Raffaele Rinaldesi Ord. Ingg. Macerata N. A1068	SUPPORTO SPECIALISTICO: 	REVISIONE
	REDDATTO:	VERIFICATO:	n. data
			0 SETTEMBRE 2020
			1 - 2 - 3 - 4 -

VISTO DEL COMMITTENTE  IL RESPONSABILE UNICO DEL PROCEDIMENTO Ing. Fabio Visintin	VISTO DEL CONCEDENTE  Ministero delle Infrastrutture e dei Trasporti DIPARTIMENTO PER LE INFRASTRUTTURE, GLI ALBERGHI E IL TURISMO PIATTAFORMA NAZIONALE CONCESSIONI AUTOSTRADALI
--	---