



PILA P4 VIA NORD
SCALA 1:100


VISTA 2-2
SCALA 1:100

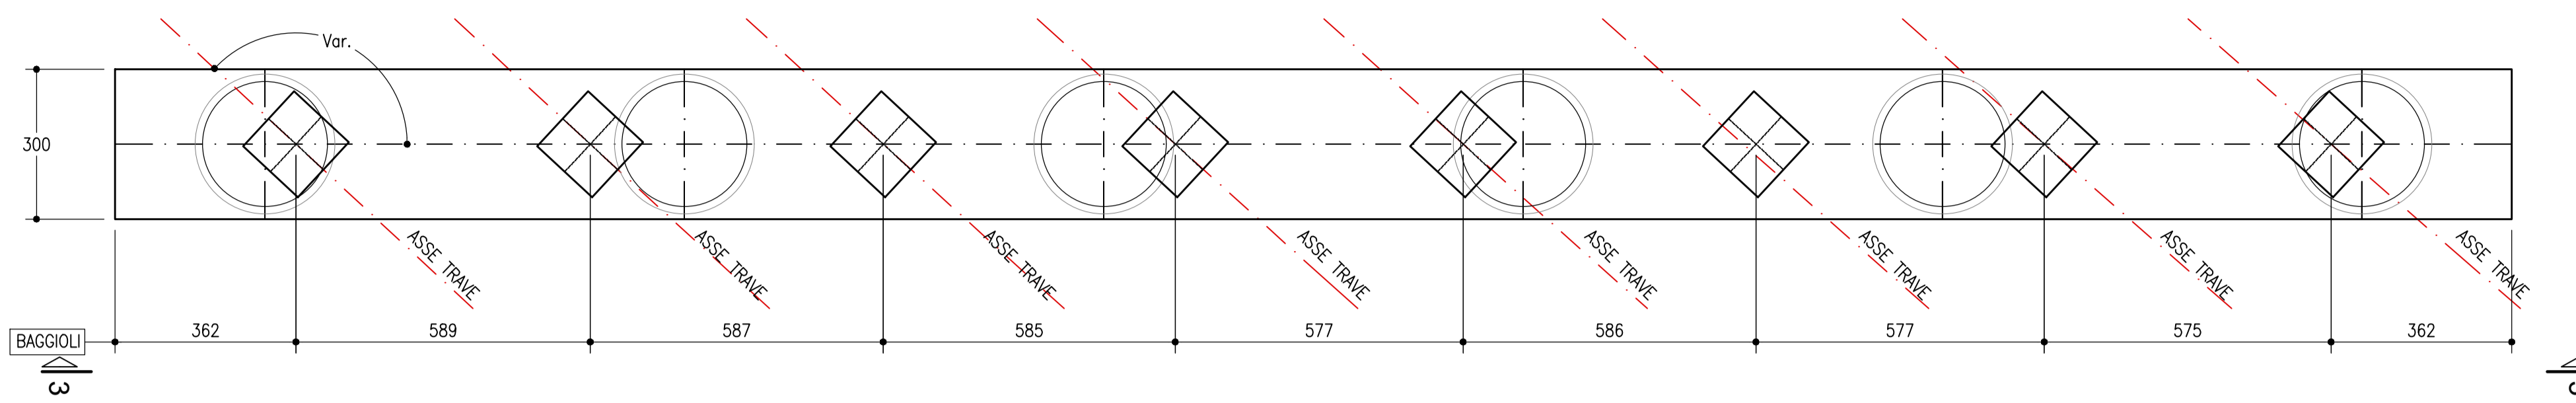


VISTA 3-3
SCALA 1:100

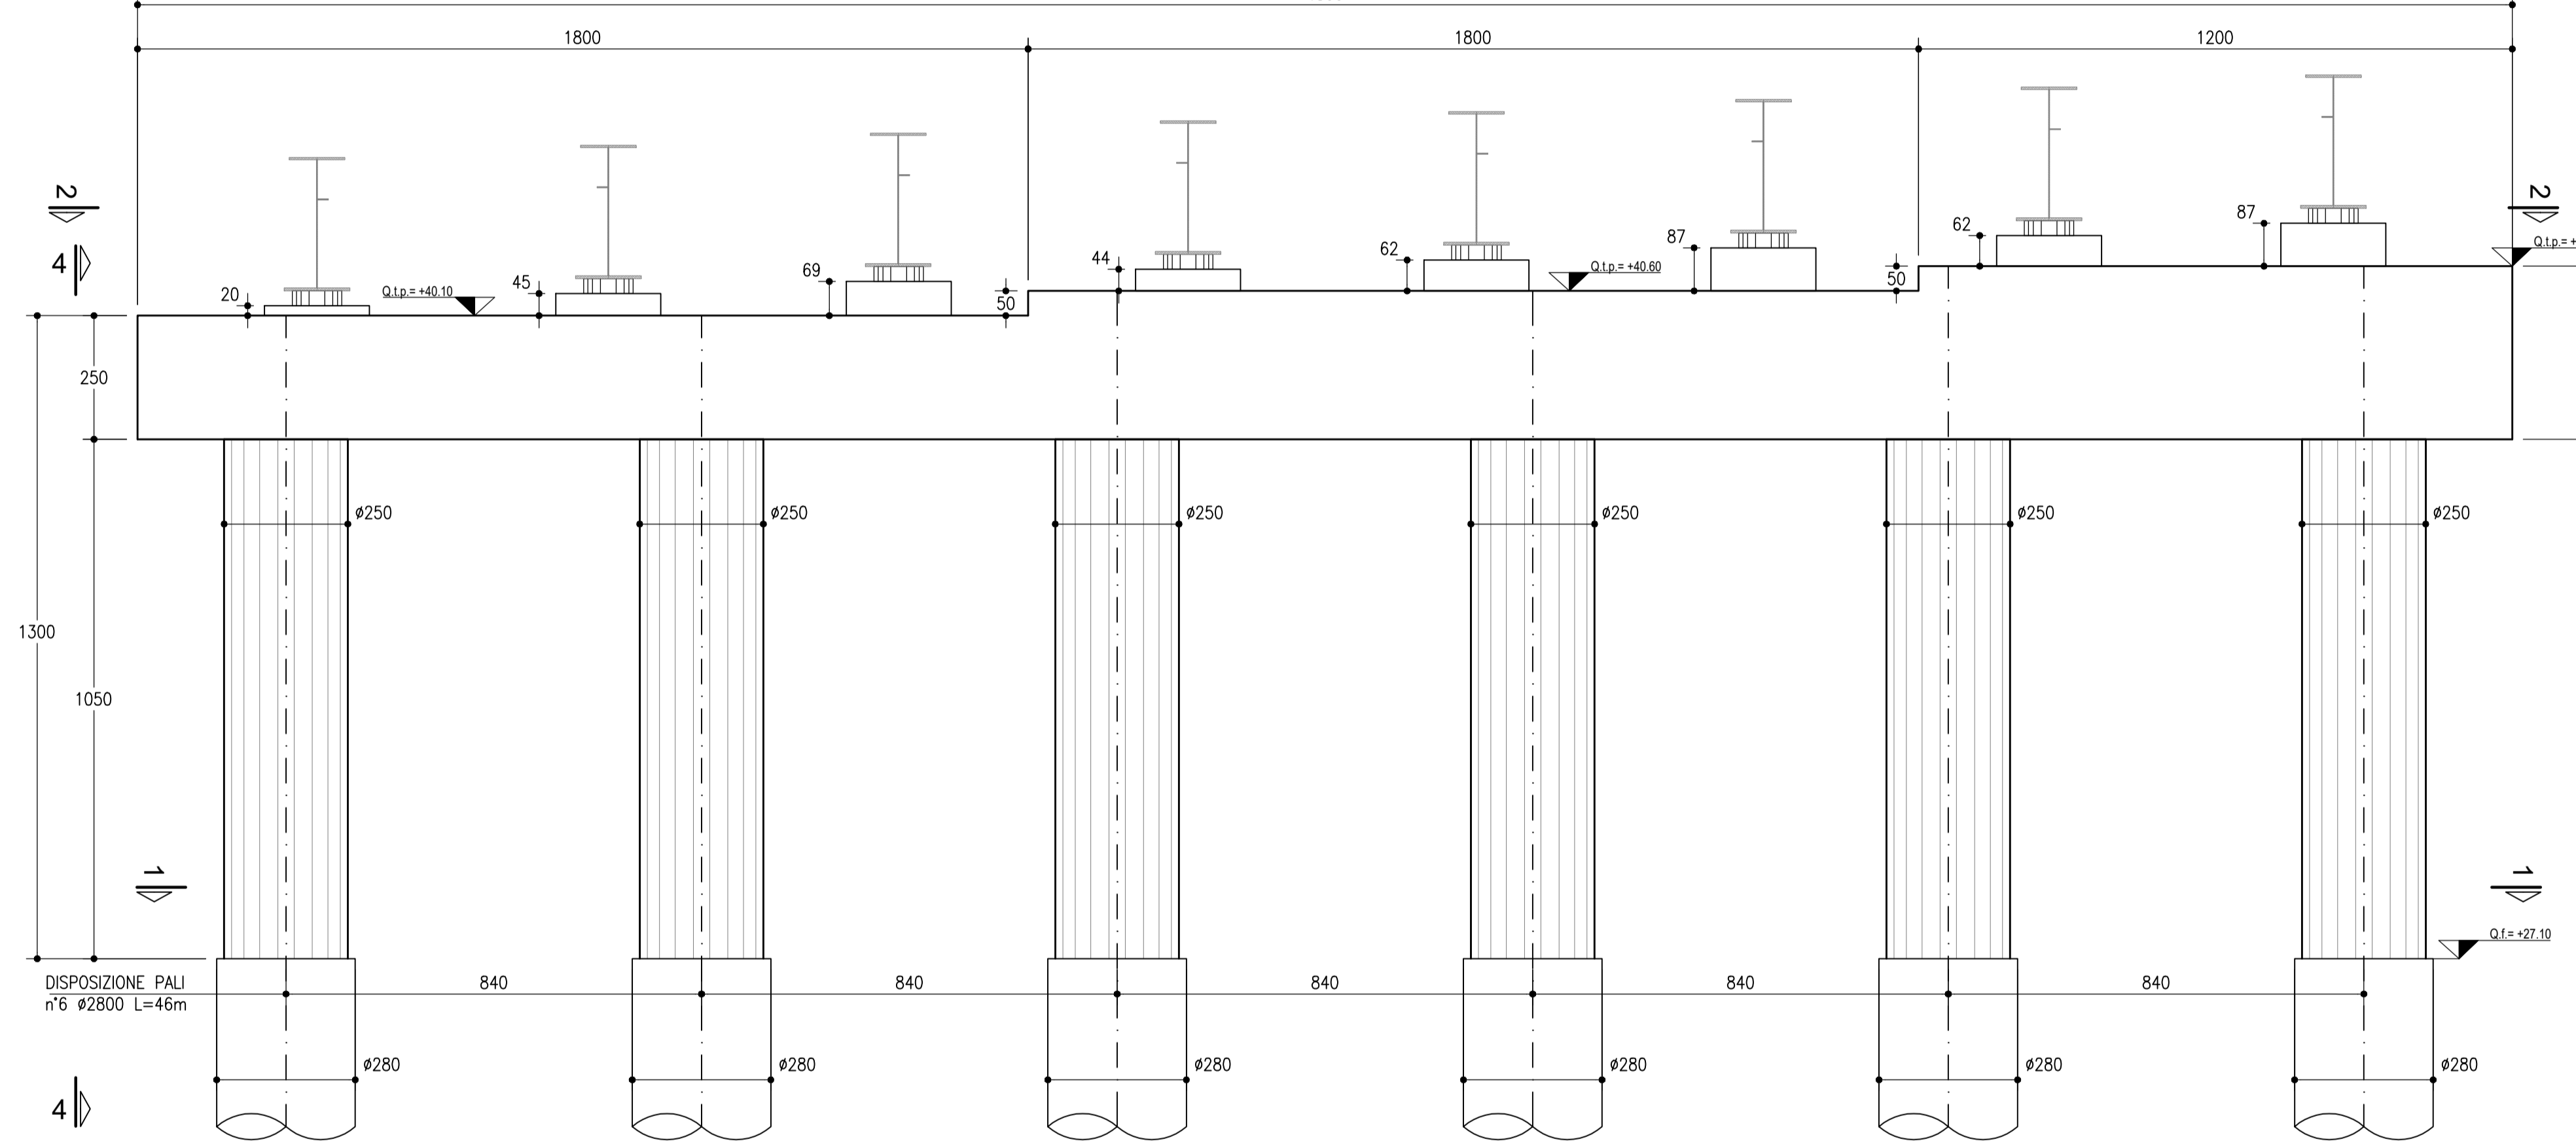


VISTA 4-4
SCALA 1:100

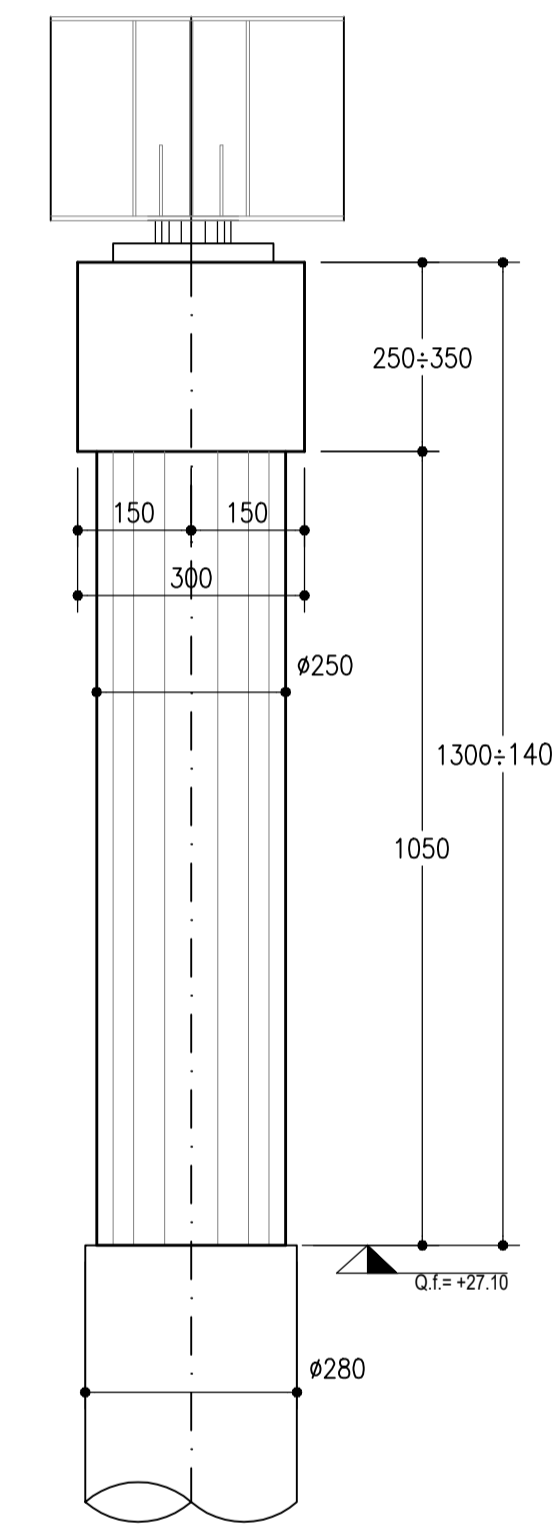


SEZIONE 1-1
PALI FONDAZIONE
SCALA 1:100

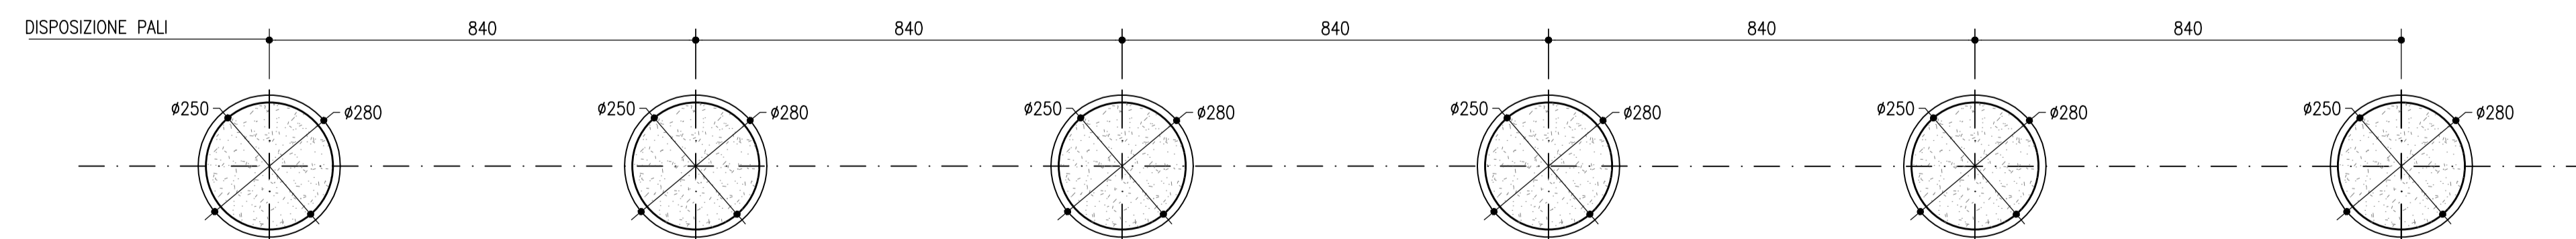

PROFILO CHIAVE VIA NORD
SCALA 1:1500

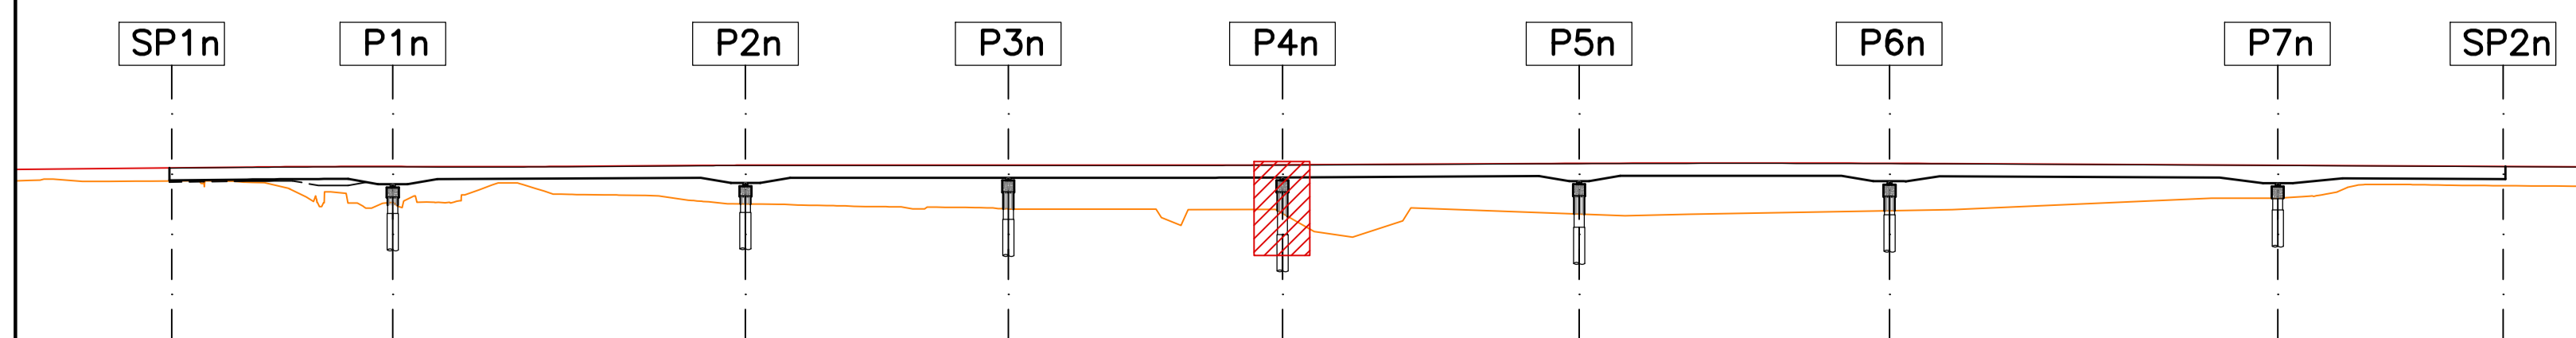

VISTA PILA

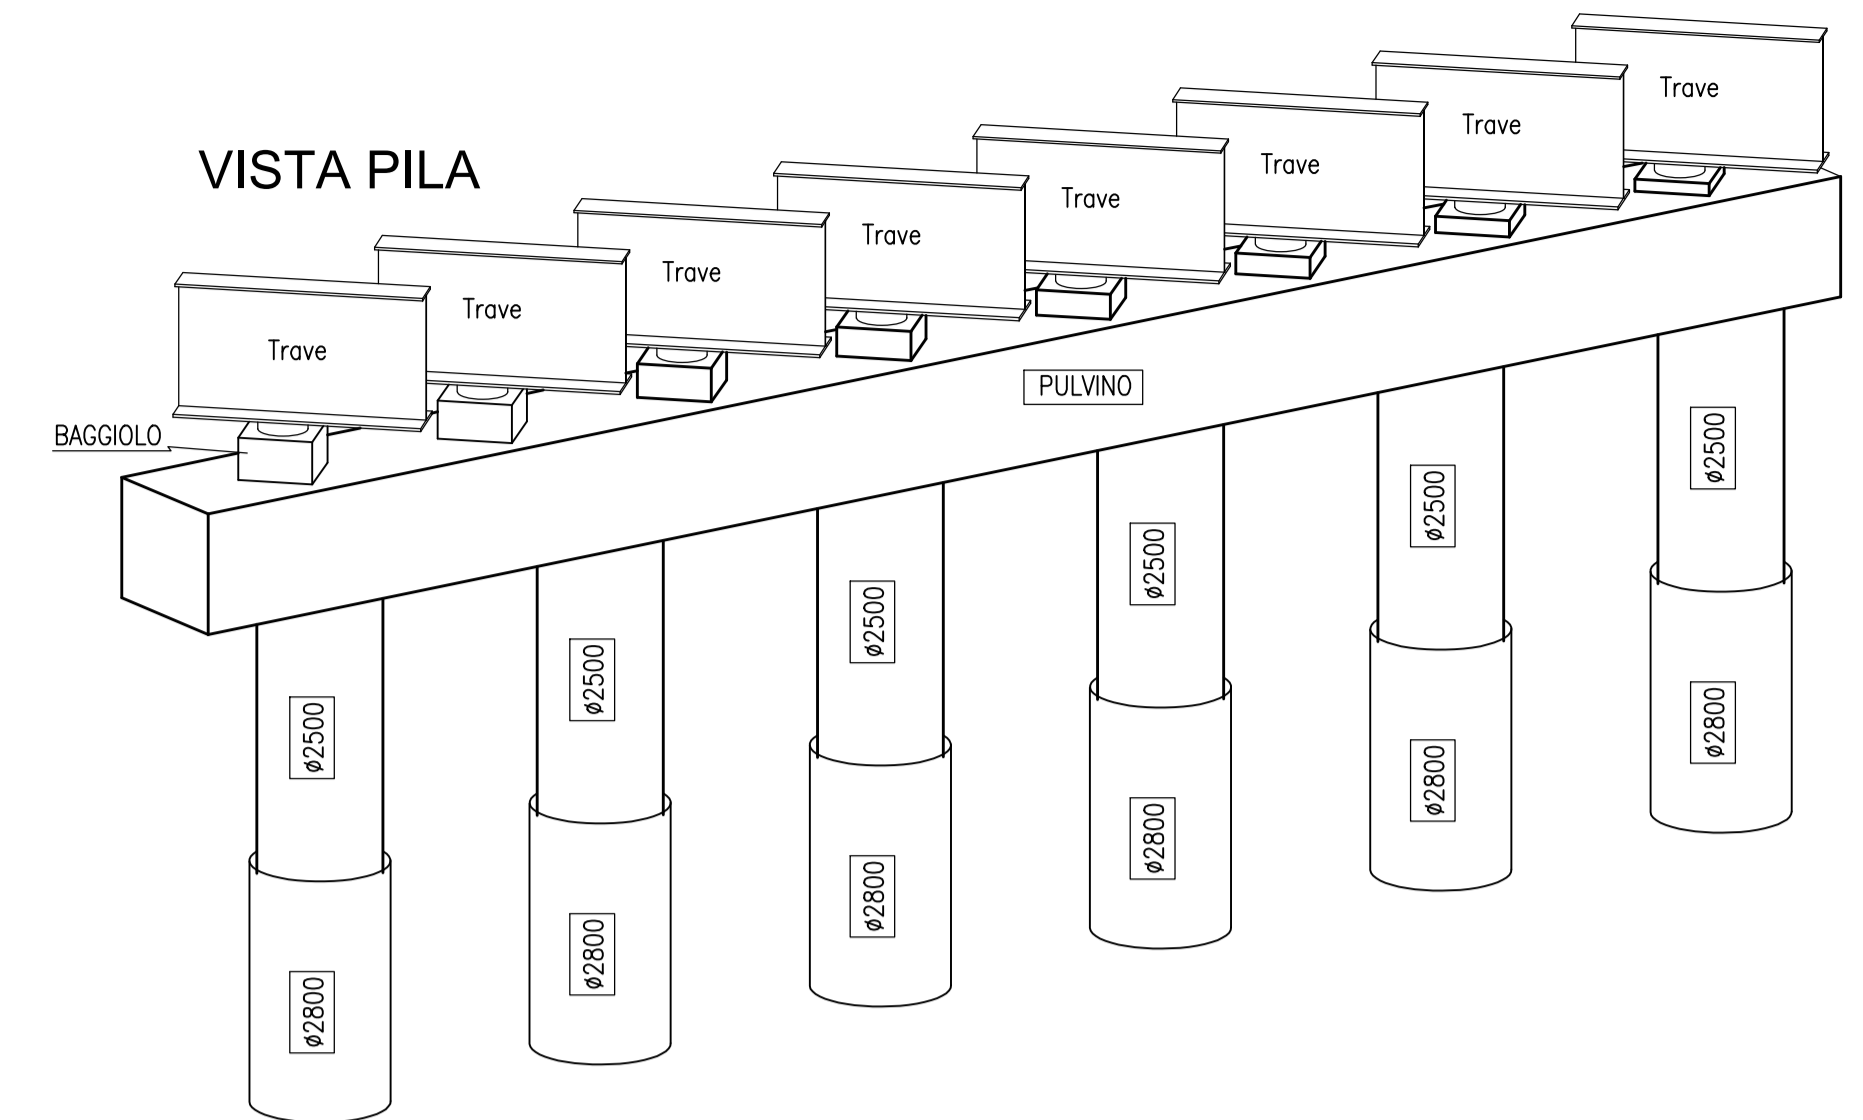

autostrade per l'italia

AUTOSTRADA (A14) : BOLOGNA-BARI-TARANTO
TRATTO: BOLOGNA BORGO PANIGALE - BOLOGNA SAN LAZZARO

POTENZIAMENTO IN SEDE DEL SISTEMA
AUTOSTRADALE E TANGENZIALE DI BOLOGNA

"PASSANTE DI BOLOGNA"

PROGETTO DEFINITIVO

AUTOSTRADA A14 / TANGENZIALE

63T - VIADOTTO RENO

NUOVO VIADOTTO RENO CARR. NORD

SOTTOSTRUTTURE
CARPENTERIA PILE P4 - VIA NORD

IL PROGETTISTA SPECIALISTICO Ing. Umberto Mele Ord. Ingg. Milano n. 18641 RESPONSABILE STRUTTURE	IL RESPONSABILE INTEGRAZIONE PRESTAZIONI SPECIALISTICHE Ing. Raffaele Rinaldesi Ord. Ingg. Macerata N. A1068	IL DIRETTORE TECNICO Ing. Andrea Tanzi Ord. Ingg. Parma N. 1154 PROGETTAZIONE NUOVE OPERE AUTOSTRADALI
---	---	---

REFERIMENTO PROGETTO		CODICE IDENTIFICATIVO						REFERIMENTO ELABORATO	ORDINATORE		
Codice Commessa	LOD, S.CE, P.F.O., Col. Appalti	Fase	Capitale	Paragrafo	W.B.S.	Parte d'opera	Tip.	Disiplina	Progressivo	Rev.	SCALA
111465	LL00	PD/AU	V63	VA63N	PIL04	DS TR	4608	- 0			VAR

PROJECT MANAGER: Ing. Raffaele Rinaldesi Ord. Ingg. Macerata N. A1068	SUPPORTO SPECIALISTICO: 	REVISIONE
REDDATO:	VERIFICATO:	n. data
		0 SETTEMBRE 2020
		1 -
		2 -
		3 -
		4 -

VISTO DEL COMMITTENTE autostrade per l'italia IL RESPONSABILE UNICO DEL PROCEDIMENTO Ing. Fabio Visinin	VISTO DEL CONCEDENTE Ministero delle Infrastrutture e dei Trasporti DIPARTIMENTO PER LE INFRASTRUTTURE, GLI ALBERGHI TURISTICI E IL PERSONALE PIATTAFORMA LOGISTICA E ILE CONDIZIONI ECONOMICHE
---	--