


SEZIONE TRASVERSALE DIAFRAMMA PILA "Dp2" P3-P4

SCALA 1:75

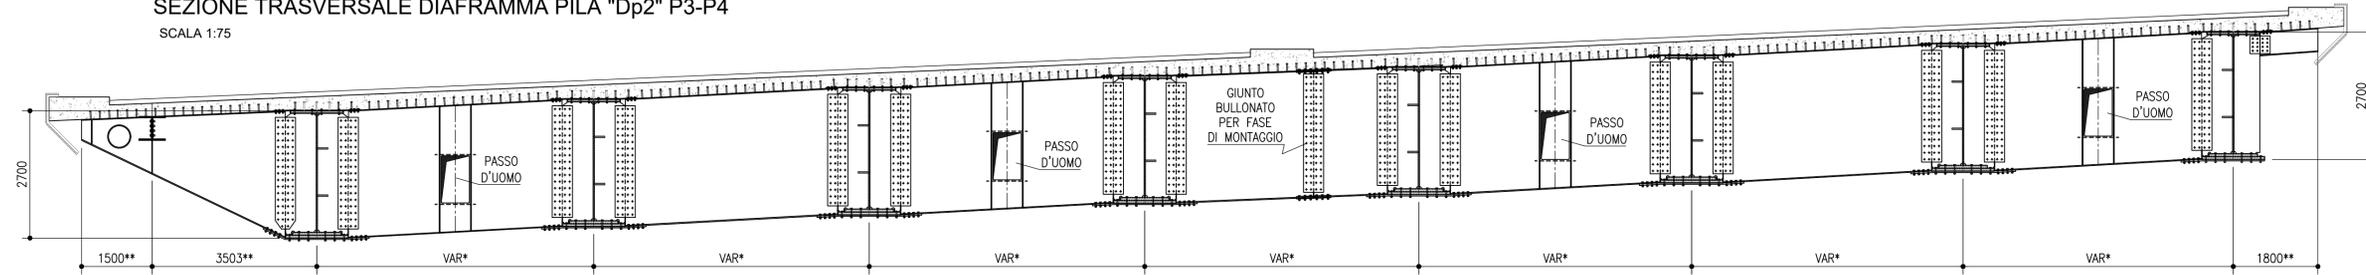


**REMI E SBALZI RAPPRESENTATI SU PILA P4S ,PER TIPOLOGIA SBALZI E REMI FARE RIFERIMENTO ALLE SEZIONI TRASVERSALI

*PER INTERASSE TRAVI FARE RIFERIMENTO ALLE SEZIONI TRASVERSALI DI TRACCIAMENTO


DETTAGLIO DIAFRAMMA DI PILA DP2

SCALA 1:20

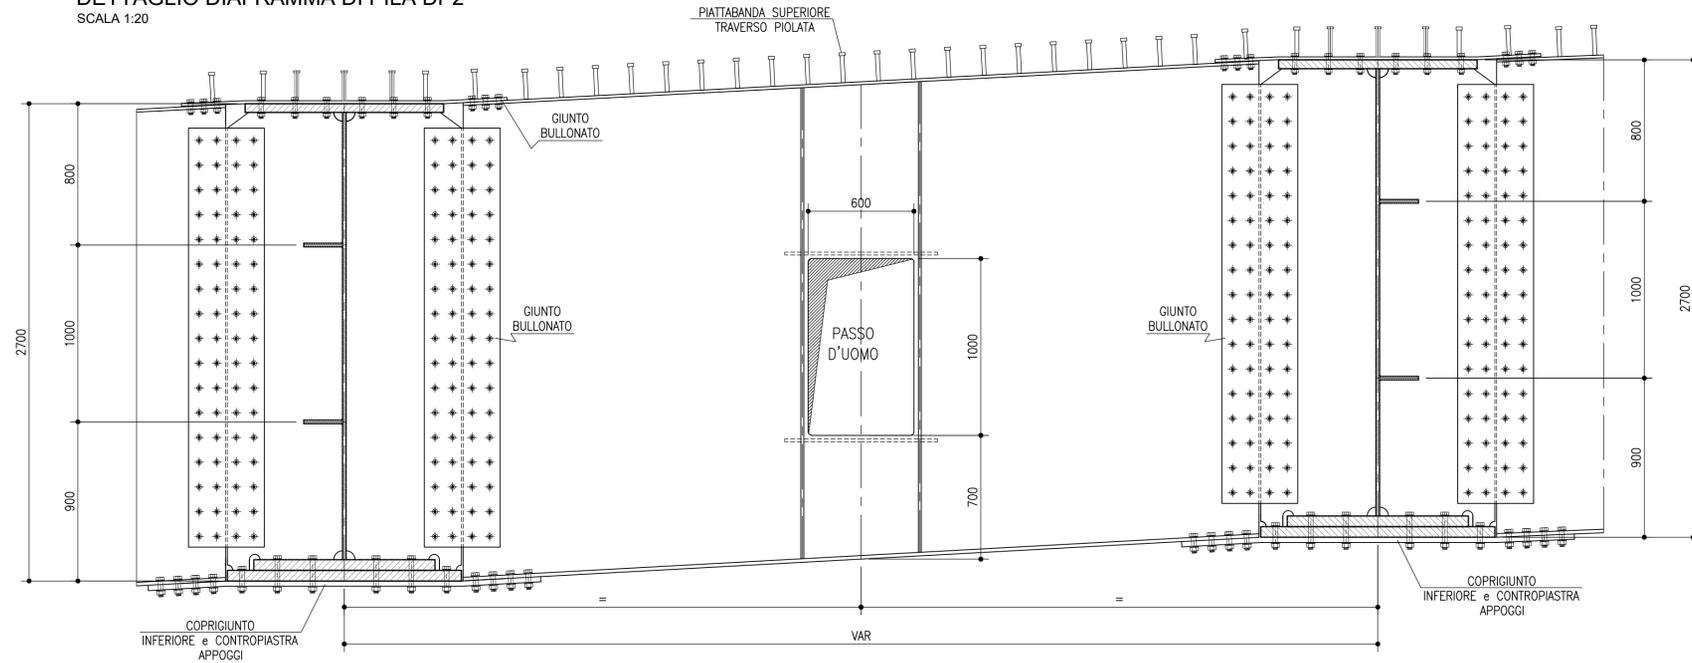

SEZIONE TIPICA TRAVERSO

SCALA 1:20

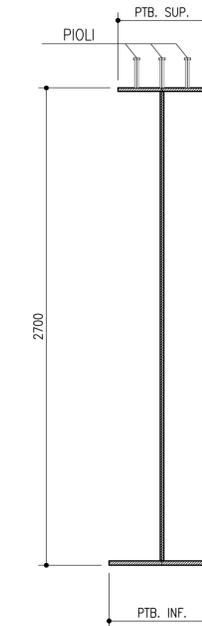

NOTE GENERALI

- 1) TUTTE LE QUOTE SONO ESPRESSE IN m s.l.m.
- 2) TUTTE LE DIMENSIONI SONO ESPRESSE IN mm SALVO DIVERSAMENTE SPECIFICATO
- 3) I DETTAGLI E LE GEOMETRIE SVILUPPATE SONO DA INTENDERSI COME TIPOLOGICI. IN SEDE DI PROGETTO COSTRUTTIVO DI OFFICINA DOVRANNO ESSERE SVILUPPATI, VERIFICATI ED EVENTUALMENTE INTEGRATI
- 4) SLOT
SPESSORE FINO A 25mm: SLOT 40mm
SPESSORE FINO A 40mm: SLOT 50mm
SPESSORE OLTRE 40mm: SLOT 60mm

LEGENDA

SIMBOLOGIA :

- BULL M16
- ⊕ BULL M20
- ⊕ BULL M24
- ⊕ BULL M27
- ⊕ PIOLI Ø 22

autostrade // per l'italia

AUTOSTRADA (A14) : BOLOGNA-BARI-TARANTO

TRATTO: BOLOGNA BORGO PANIGALE - BOLOGNA SAN LAZZARO

POTENZIAMENTO IN SEDE DEL SISTEMA
AUTOSTRADALE E TANGENZIALE DI BOLOGNA

"PASSANTE DI BOLOGNA"

PROGETTO DEFINITIVO

AUTOSTRADA A14 / TANGENZIALE

63T - VIADOTTO RENO

NUOVO VIADOTTO RENO CARR.SUD

IMPALCATI METALLICI
DIAFRAMMA DI PILA P3/P4 - VIA SUD

IL PROGETTISTA SPECIALISTICO Ing. Umberto Mele Ord. Ingg. Milano n.18641 RESPONSABILE STRUTTURE	IL RESPONSABILE INTEGRAZIONE PRESTAZIONI SPECIALISTICHE Ing. Raffaele Rinaldesi Ord. Ingg. Macerata N. A1068	IL DIRETTORE TECNICO Ing. Andrea Tanzi Ord. Ingg. Parma N. 1154 PROGETTAZIONE NUOVE OPERE AUTOSTRADALI
--	--	---

RIFERIMENTO PROGETTO		CODICE IDENTIFICATIVO				RIFERIMENTO ELABORATO		ORDINATORE			
Codice Commessa	USE, SGE, P3G, Col. Appoggi	Fase	Capitolo	Paragrafo	W.B.S.	Parte d'opera	Tip.	Disciplina	Progressivo	Rev.	SCALA
111465	LL00	PD/AU	V63	VA63S	DCK00	DSTR	4733	-	0	VAR	VAR


 PROJECT MANAGER: Ing. Raffaele Rinaldesi Ord. Ingg. Macerata N. A1068	SUPPORTO SPECIALISTICO: Ing. Fabio Visintin	REVISIONE	
		n.	data
		0	SETTEMBRE 2020
		1	-
		2	-
		3	-
		4	-

VISTO DEL COMMITTENTE autostrade // per l'italia IL RESPONSABILE UNICO DEL PROCEDIMENTO Ing. Fabio Visintin	VISTO DEL CONCEDENTE Ministero delle Infrastrutture e dei Trasporti DIPARTIMENTO PER LE INFRASTRUTTURE, SUAVIARI, OPERE PUBBLICHE E PERSONALE PIATTAFORMA DI PROGETTAZIONE E CONCESSIONI AUTOSTRADALI
---	--

IL PRESENTE DOCUMENTO NON POTRA' ESSERE COPRATO, RIPRODOTTO O ALTRIMENTI PUBBLICATO, IN TUTTO O IN PARTE, SENZA IL CONSENSO SCRITTO DELLA SOC. AUTOSTRADE PER L'ITALIA S.P.A. ODAI UTILIZZO NON AUTORIZZATO SANI PERSOGETTO A NORMA LEGGE. THIS DOCUMENT MAY NOT BE COPIED, REPRODUCED OR PUBLISHED, EITHER IN PART OR IN ITS ENTIRETY, WITHOUT THE WRITTEN PERMISSION OF SOC. AUTOSTRADE PER L'ITALIA S.P.A. UNAUTHORIZED USE WILL BE PROSECUTED BY LAW.


VISTA LONGITUDINALE DI PILA

SCALA 1:20

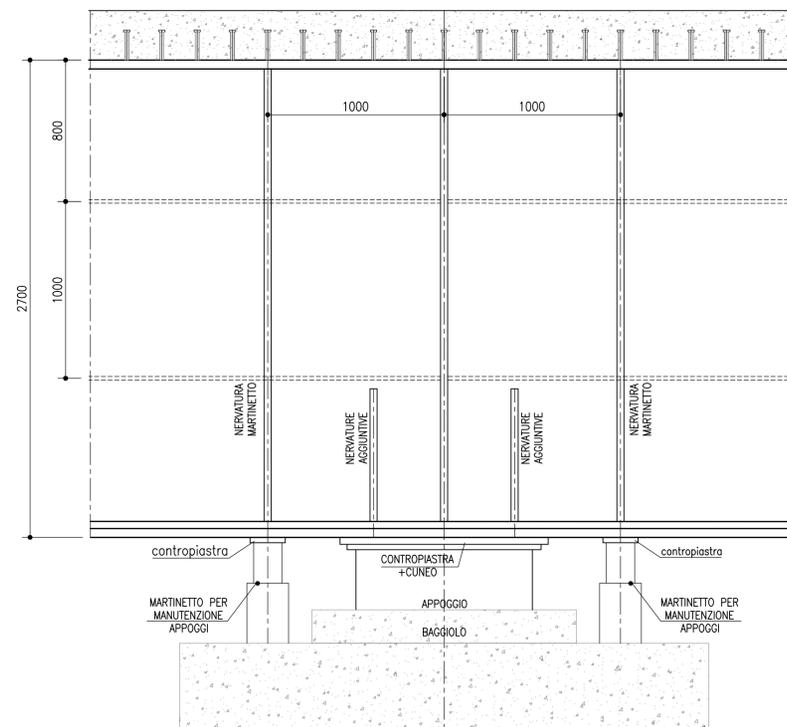

SEZIONE IRRIGIDENTI MARTINETTO

SCALA 1:20

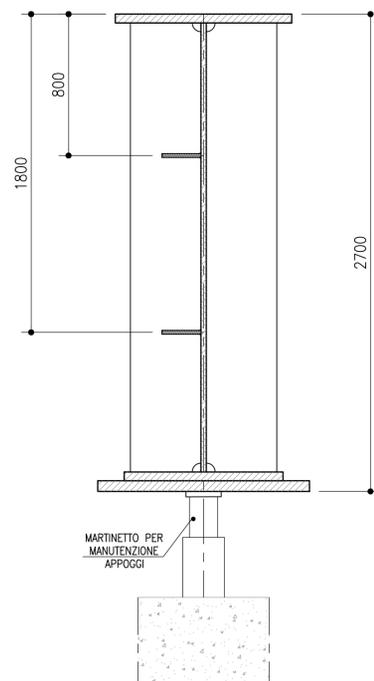

COSTOLE AGGIUNTIVE SU APPOGGIO

SCALA 1:20

