

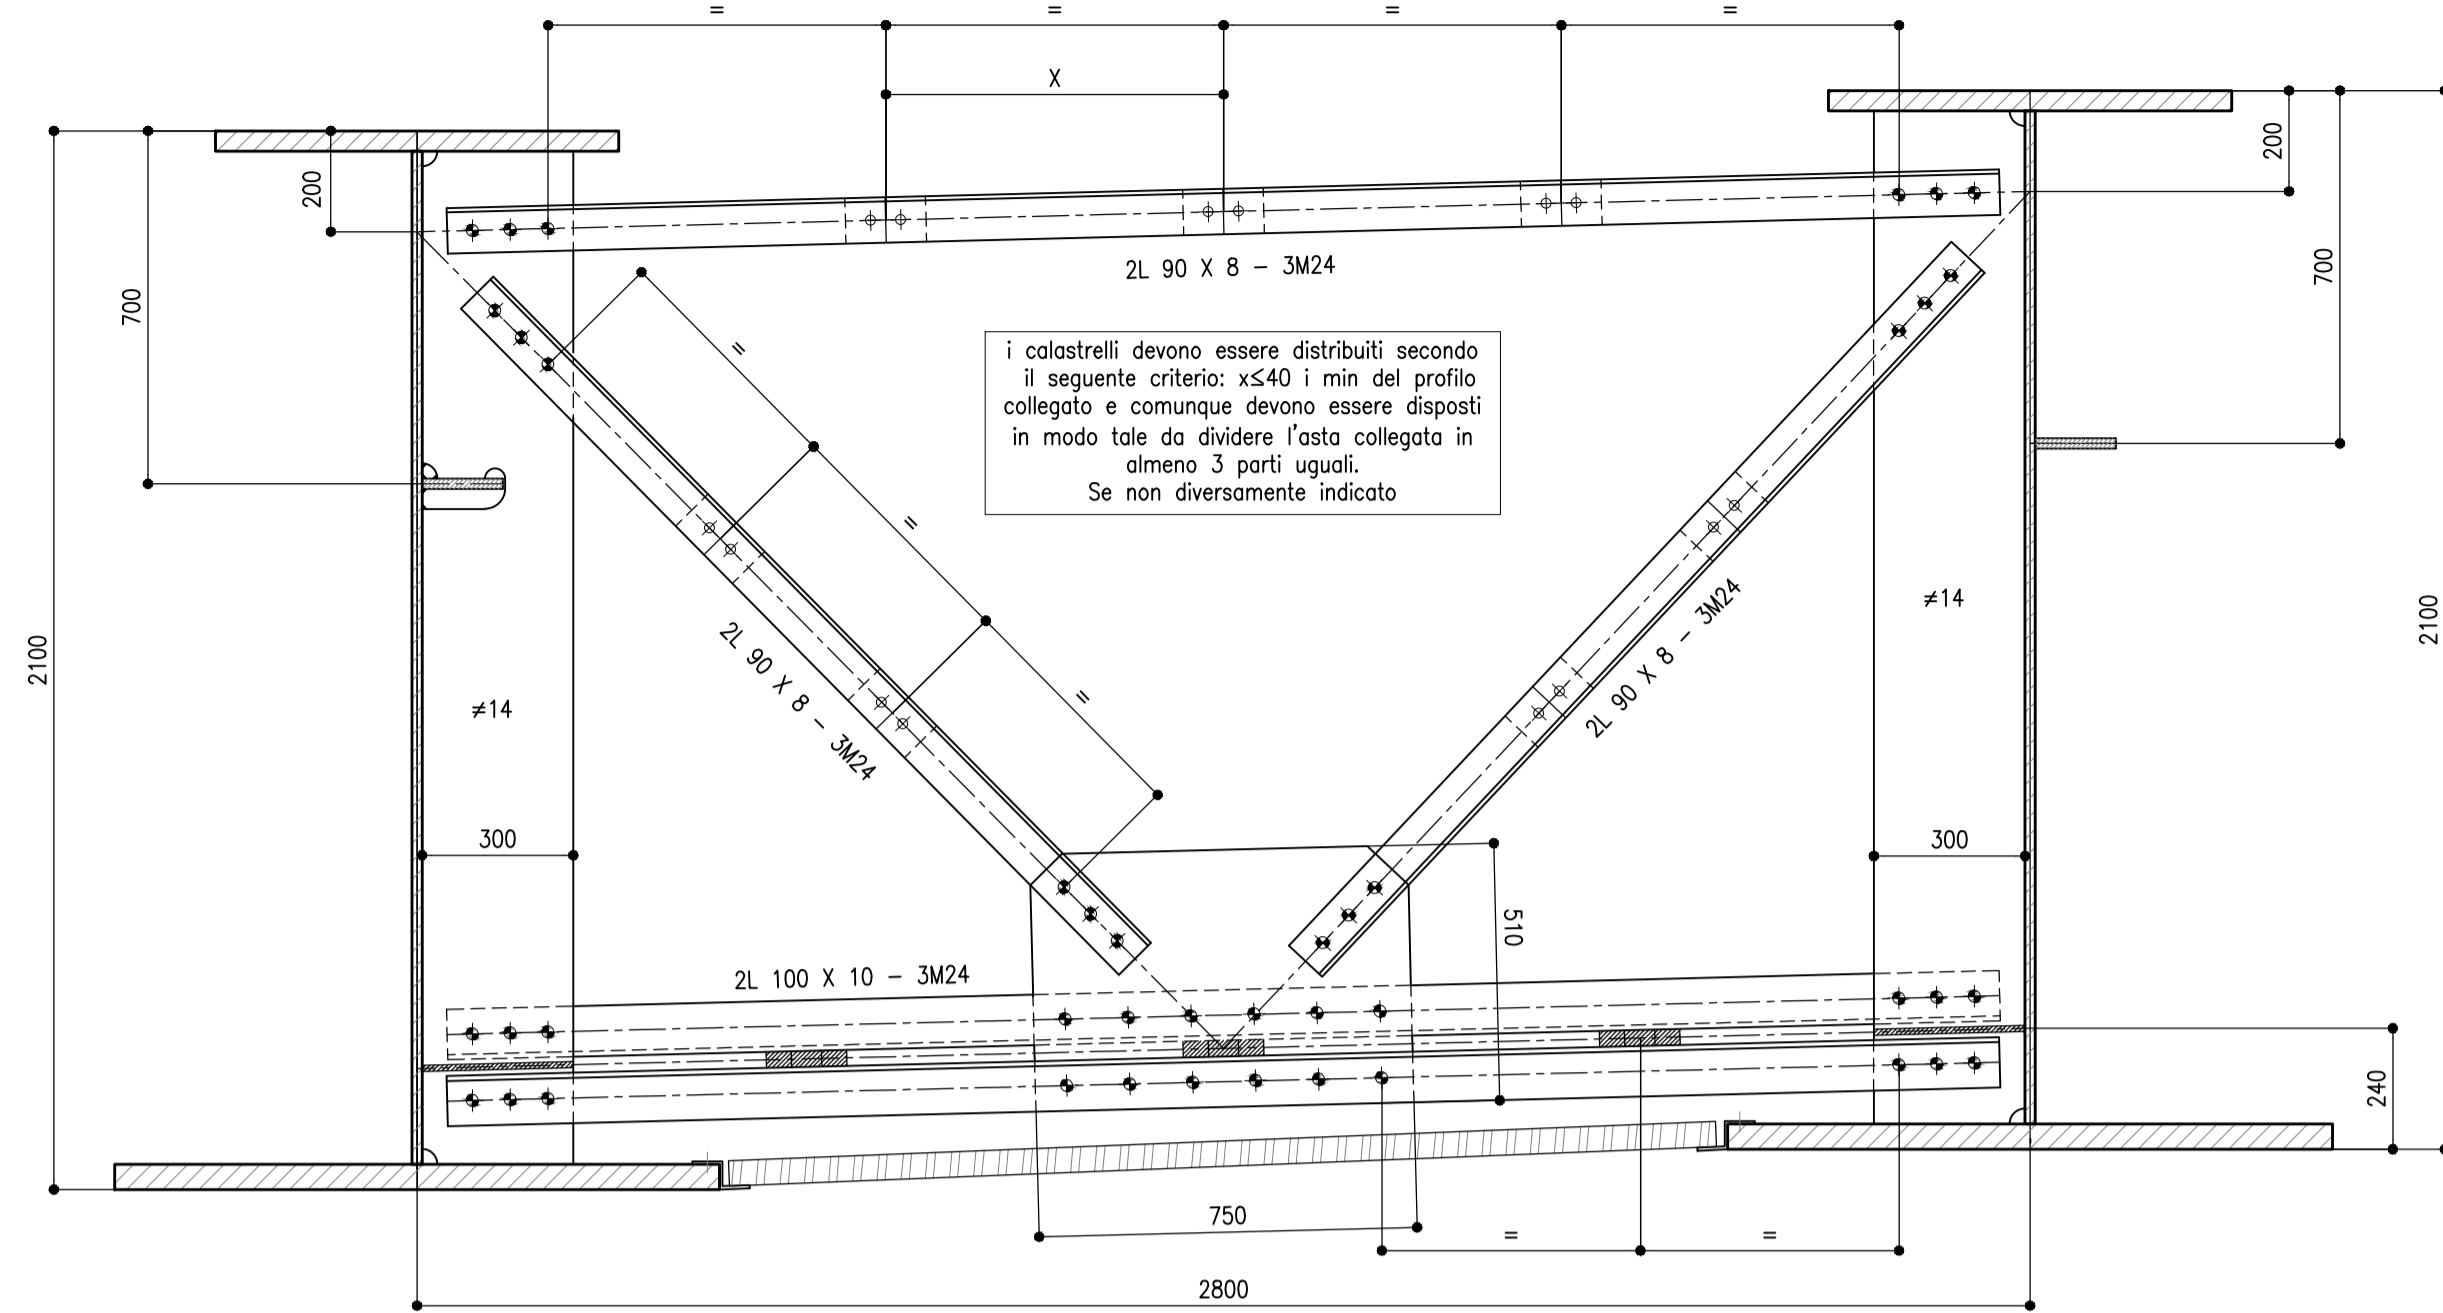



DIAFRAMMA INTERMEDIO "Di"
SCALA 1:15

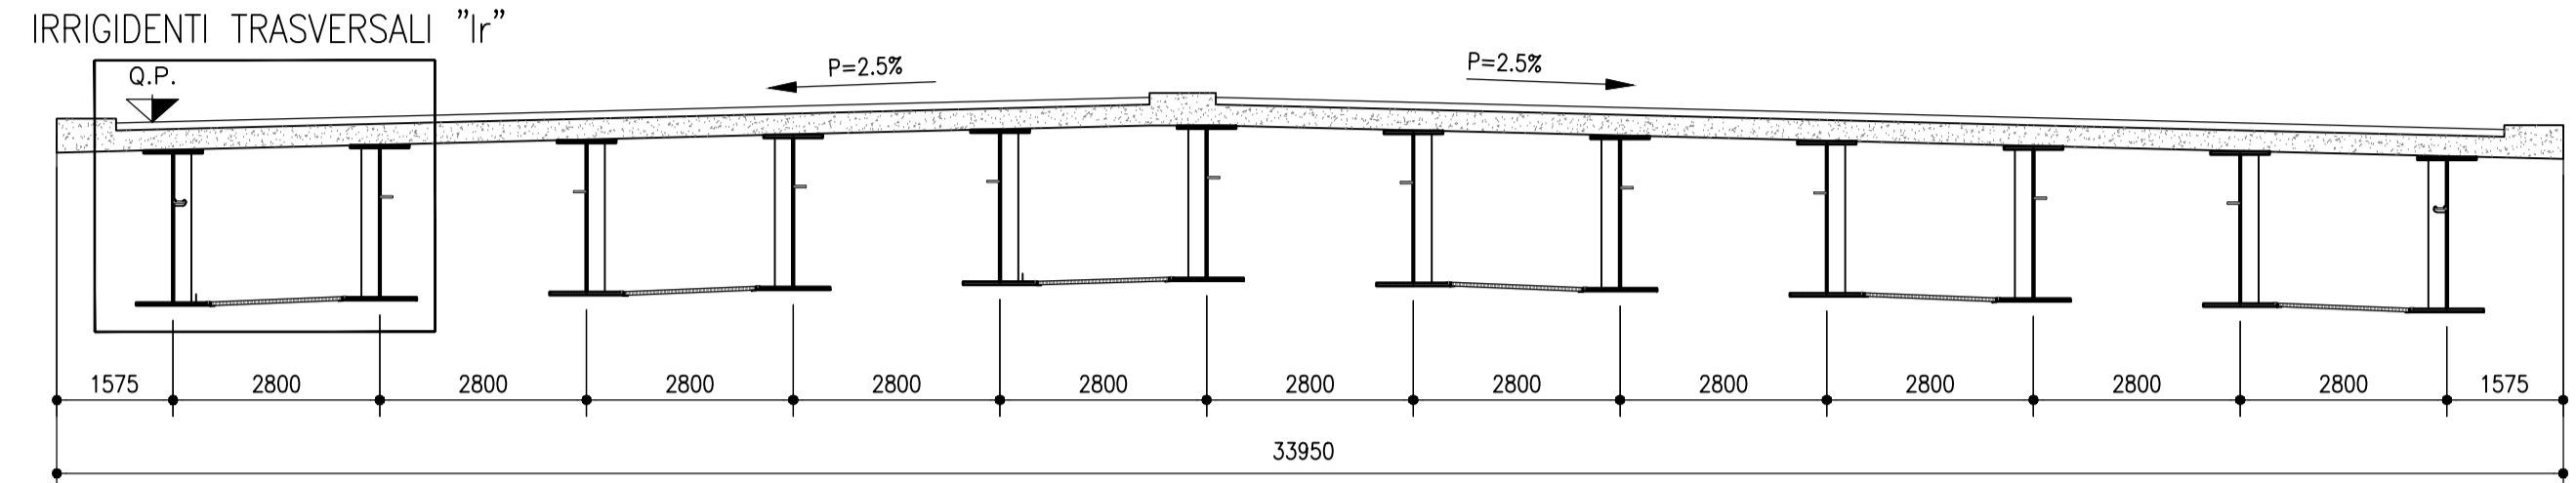


SEZIONE TIPICA
SCALA 1:100

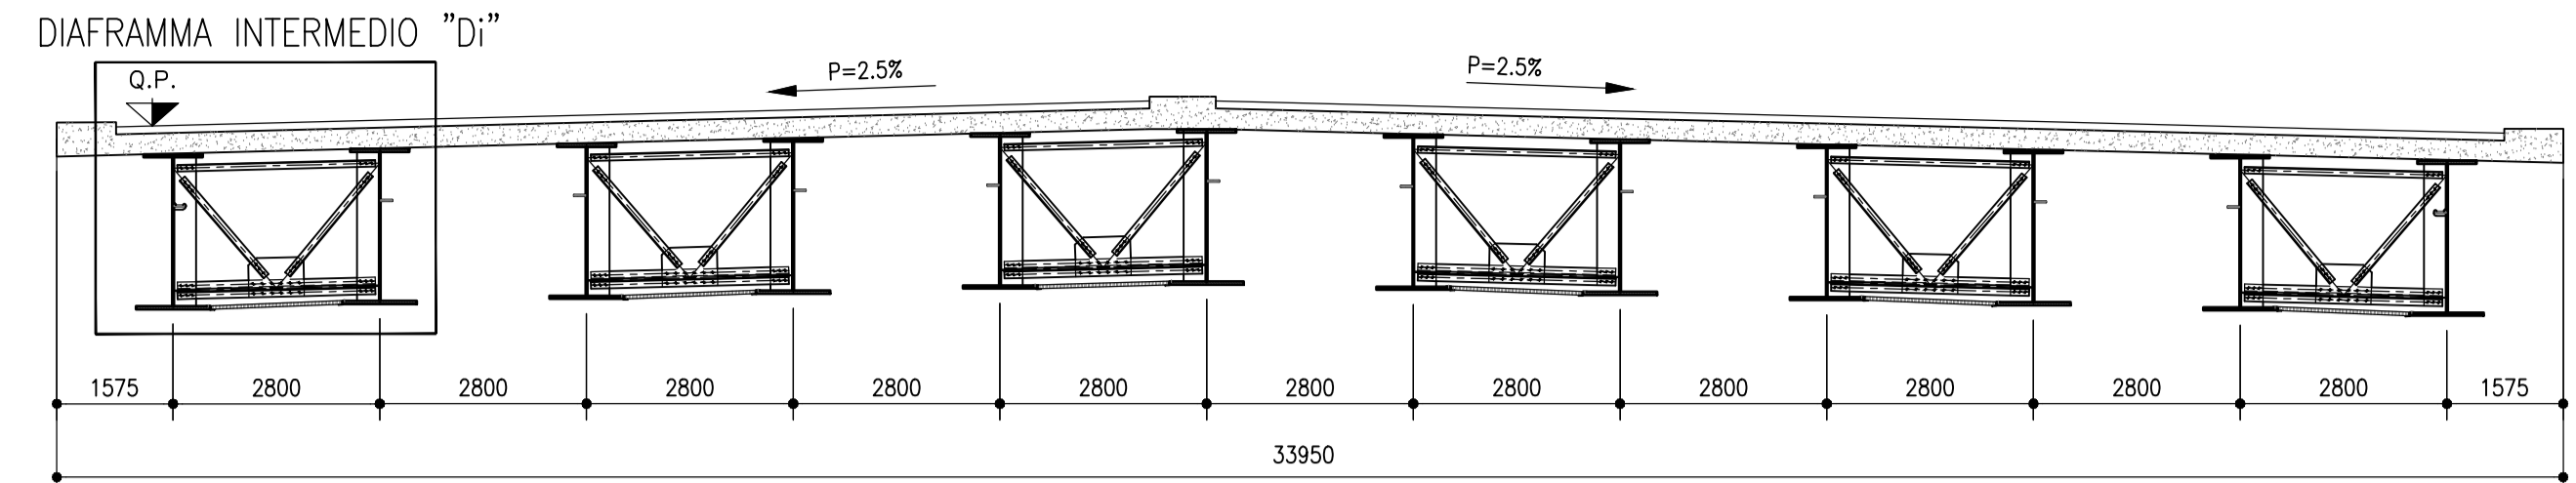


IRRIGIDENTI TRASVERSALI "Ir"
SCALA 1:15

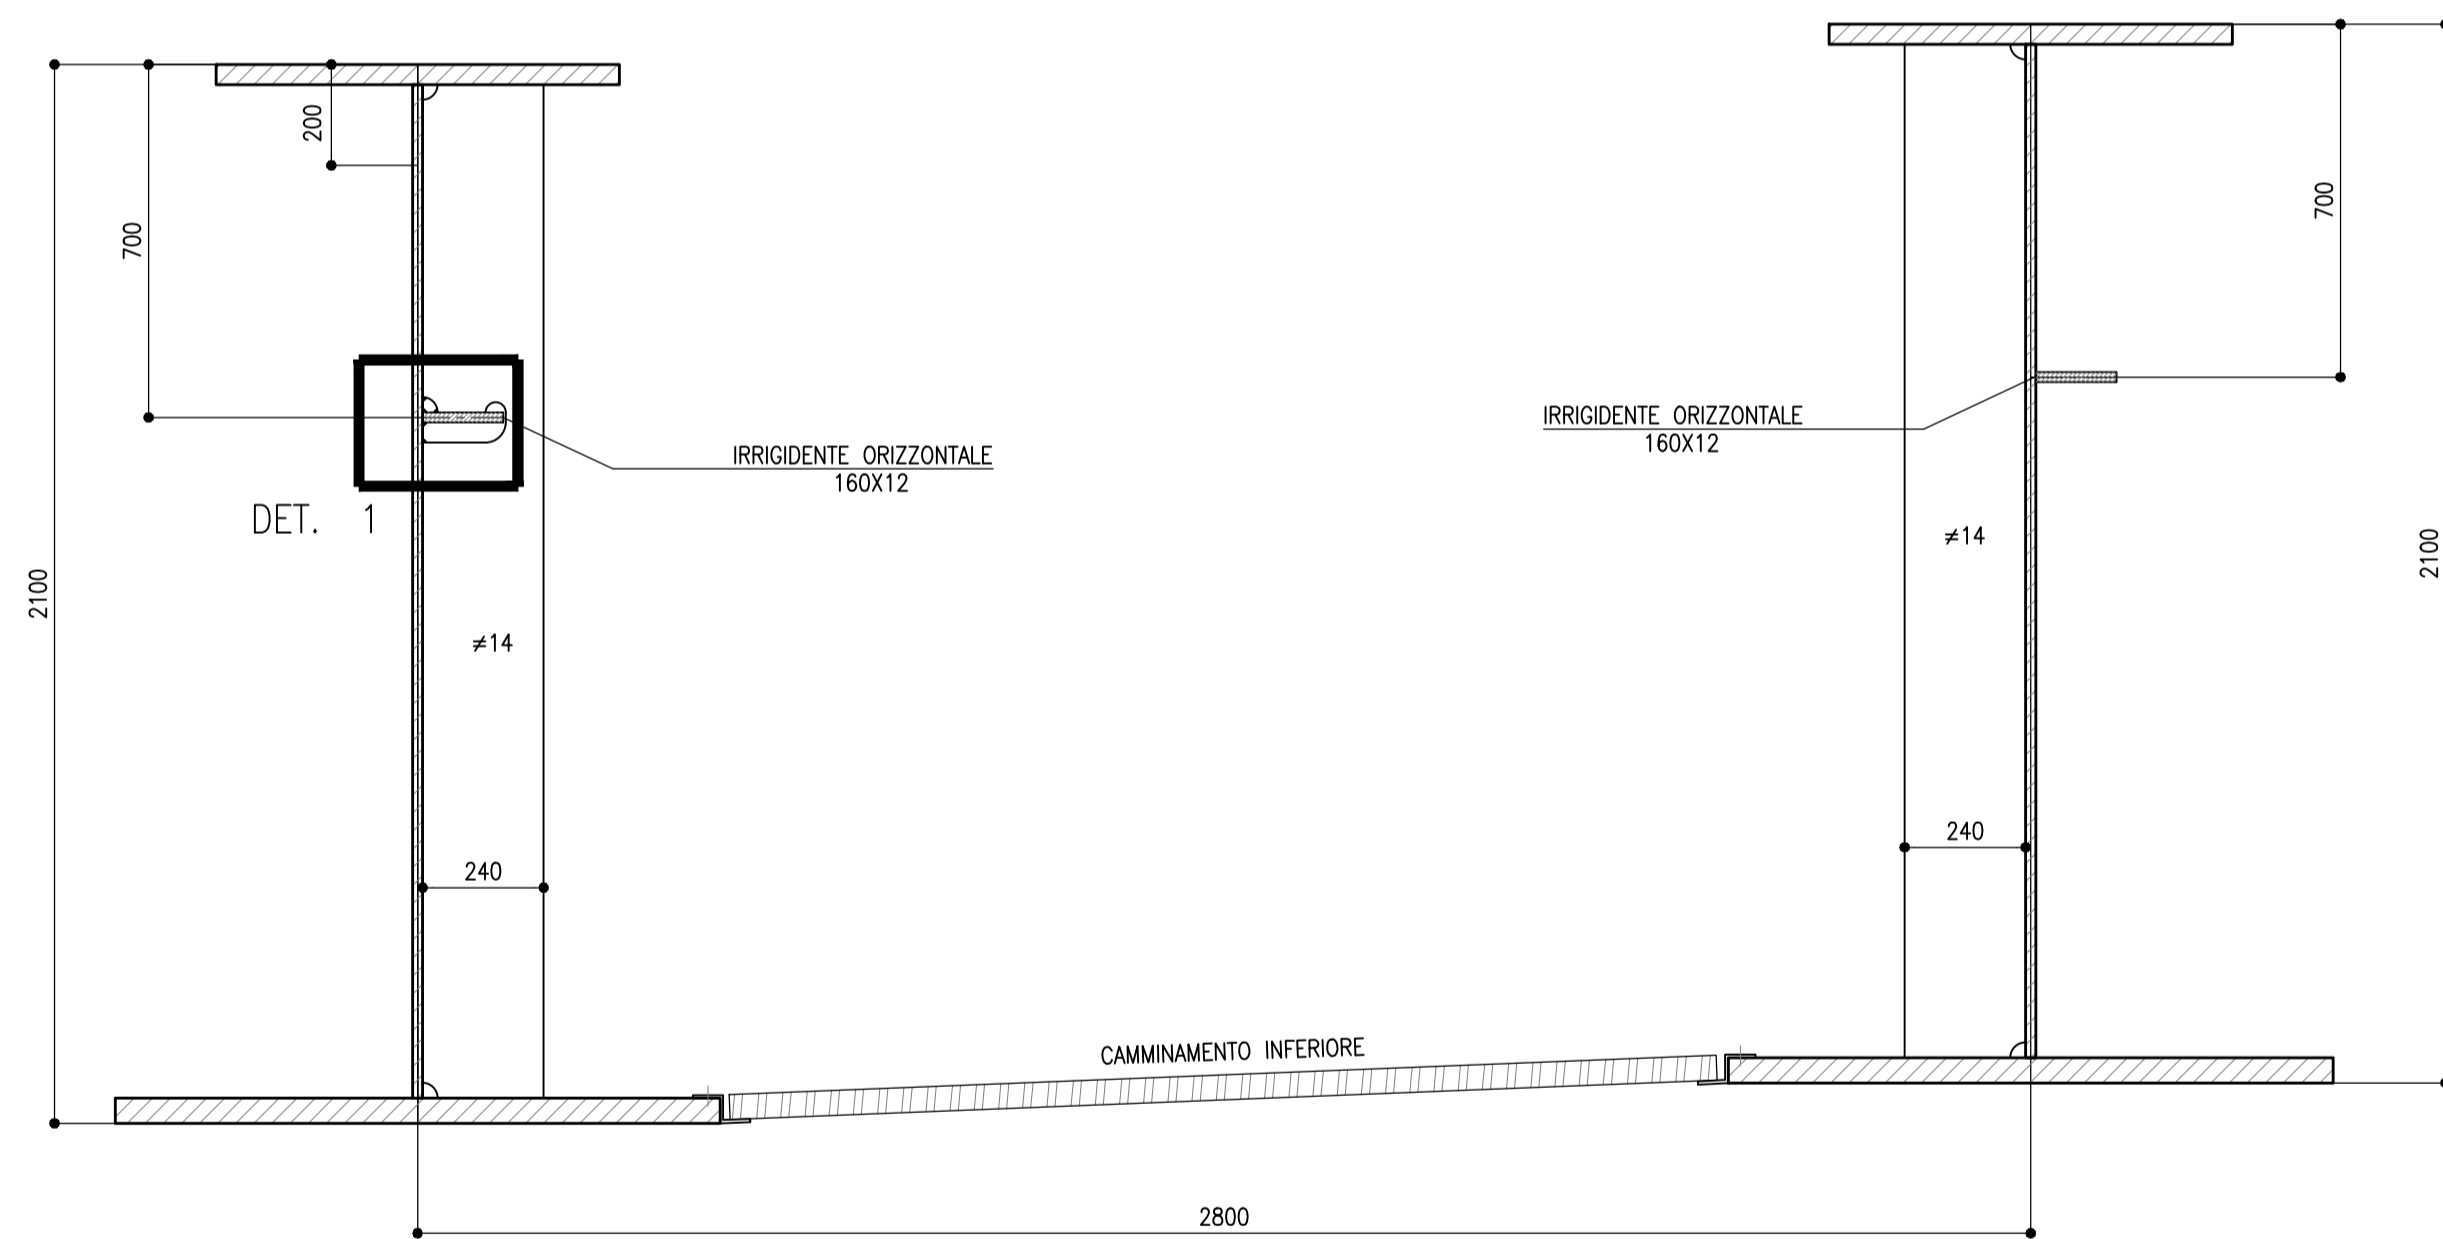


CASSONCINO TIPICO

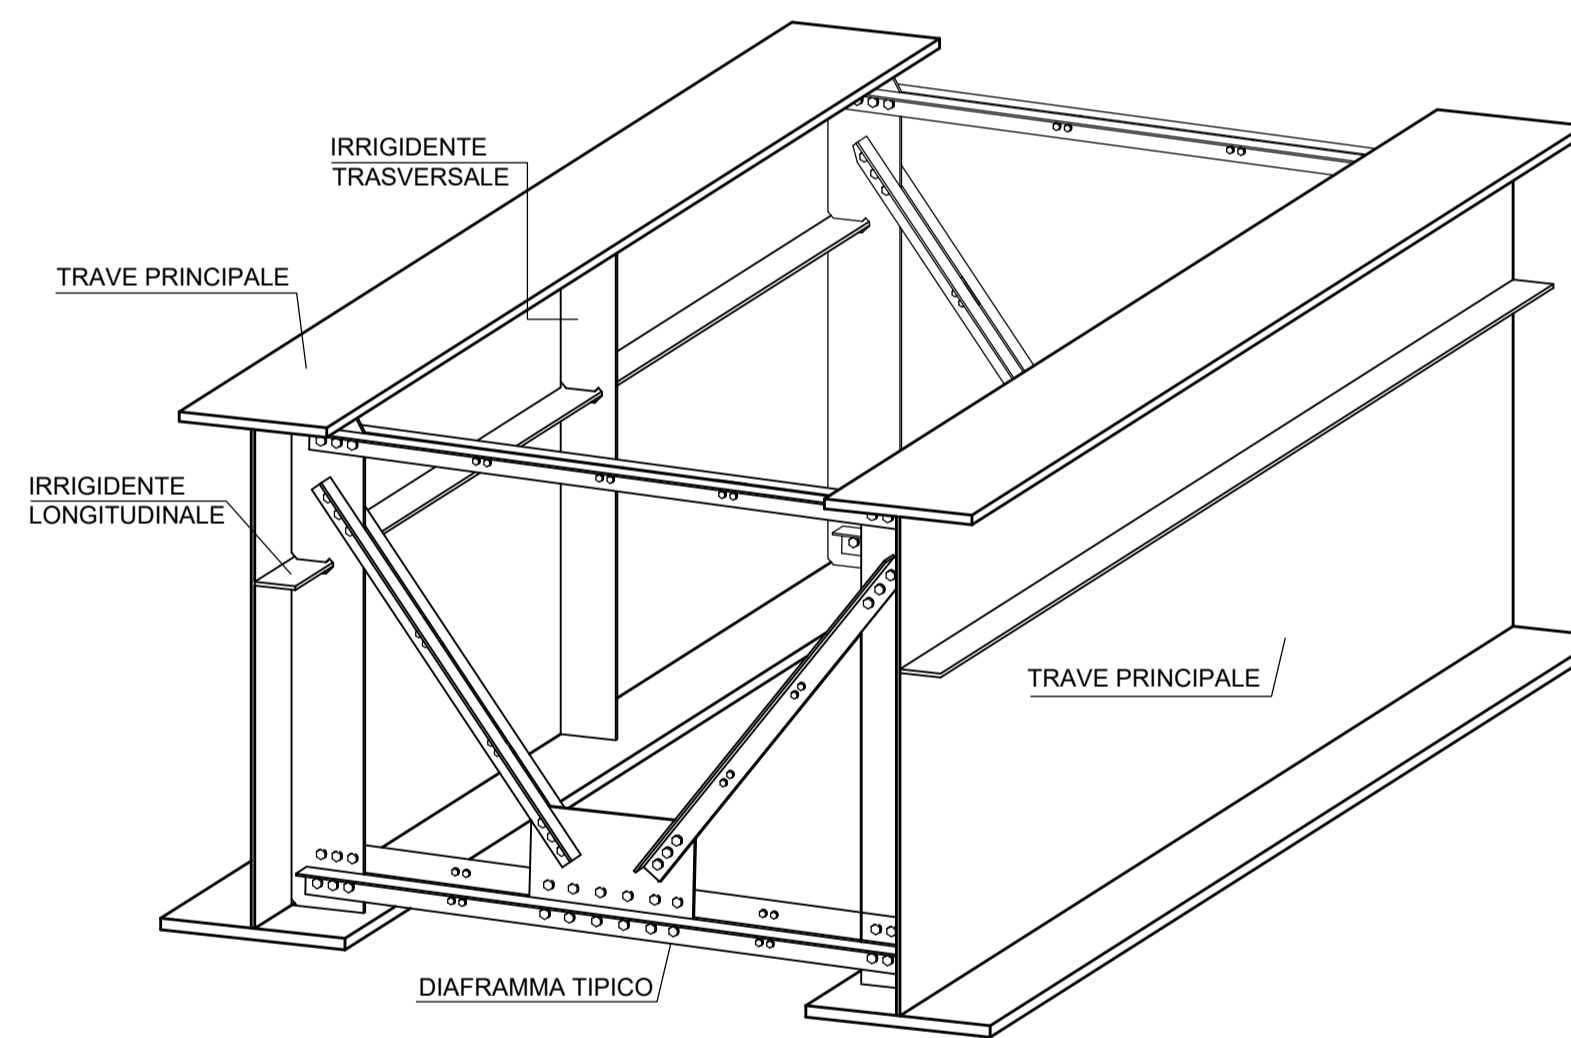

Dettaglio -1- asola tipica per irrigidente longitudinale
Scala 1:5

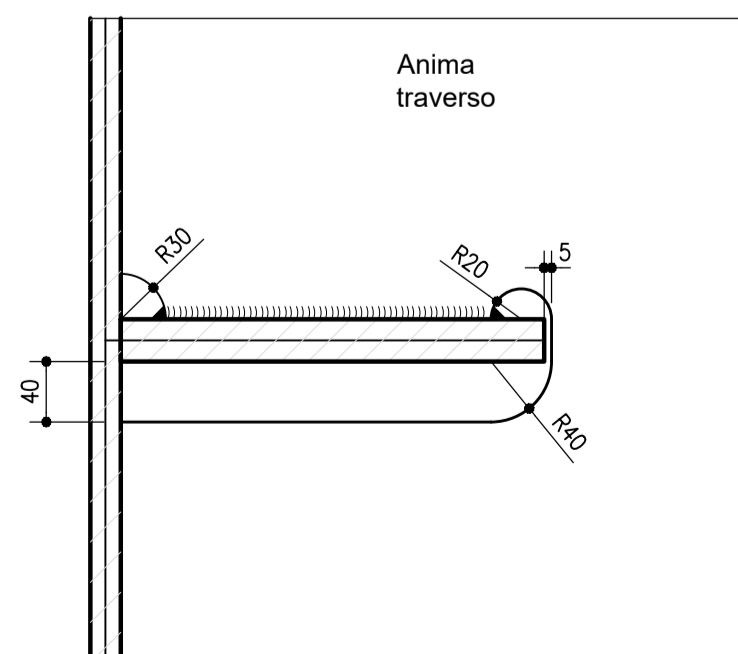

Dettaglio -1- vista assonometrica

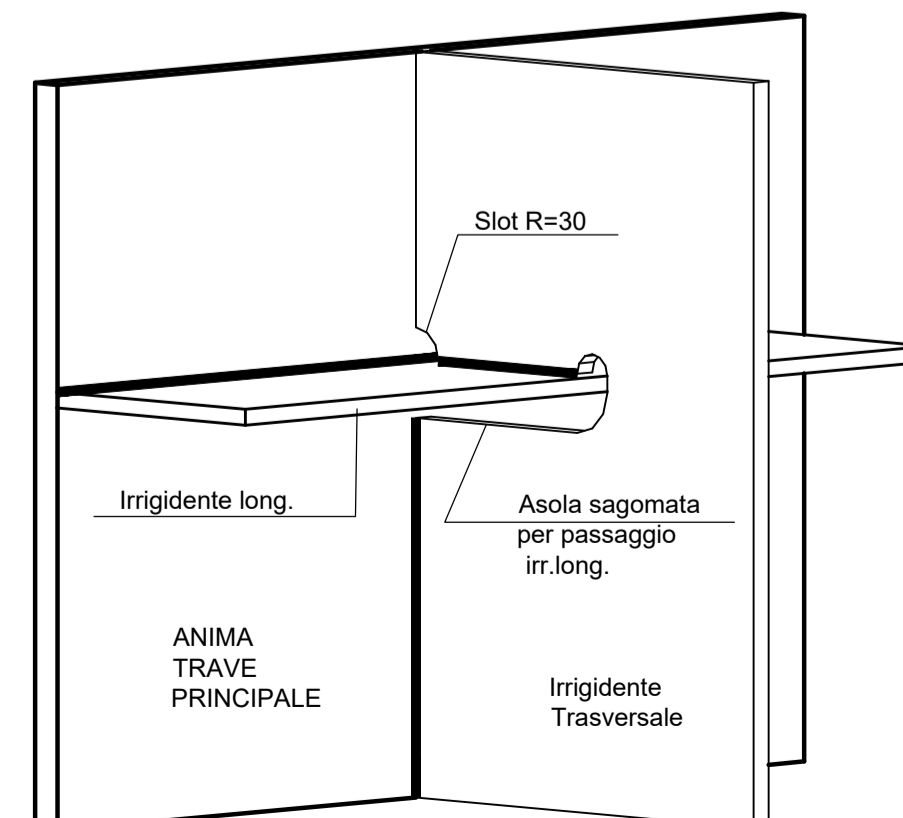

DISEGNI DI RIFERIMENTO

DESCRIZIONE	CODICE
Tabella materiali	111465-LL00-PD-AU-V63-VI63U-MAT00-D-STR-4522.dwg

NOTE GENERALI

- TUTTE LE QUOTE SONO ESPRESSE IN m s.l.m.
- TUTTE LE DIMENSIONI SONO ESPRESSE IN mm SALVO diversamente specificato
- I DETTAGLI E LE GEOMETRIE SVILUPPATE SONO DA INTENDERSI COME TIPOLOGICI. IN SEDE DI PROGETTO COSTRUTTIVO DI OFFICINA DOVRANNO ESSERE SVILUPPATI, VERIFICATI ED EVENTUALMENTE INTEGRATI
- SLOT
SPESSORE FINO A 25mm: SLOT 40mm
SPESSORE FINO A 40mm: SLOT 50mm
SPESSORE OLTRE 40mm: SLOT 60mm

LEGENDA

SIMBOLOGIA :

- BULL. M16
- ⊕ BULL. M20
- ⊕ BULL. M24
- ⊕ BULL. M27
- ⊕ PLOU Ø 22



AUTOSTRADA (A14) : BOLOGNA-BARI-TARANTO
TRATTO: BOLOGNA BORGO PANIGALE - BOLOGNA SAN LAZZARO

POTENZIAMENTO IN SEDE DEL SISTEMA
AUTOSTRADALE E TANGENZIALE DI BOLOGNA

"PASSANTE DI BOLOGNA"

PROGETTO DEFINITIVO

AUTOSTRADA A14 / TANGENZIALE

128 T - PONTE SAVENA - 21+354

IMPALCATI METALLICI
DIAFRAMMI INTERMEDI - CARREGGIATA SUD

IL PROGETTISTA SPECIALISTICO Ing. Umberto Mele Ord. Ingg. Milano n.18641 RESPONSABILE STRUTTURE	IL RESPONSABILE INTEGRAZIONE PRESTAZIONI SPECIALISTICHE Ing. Raffaele Rinaldesi Ord. Ingg. Macerata N. A1068	IL DIRETTORE TECNICO Ing. Andrea Tanzi Ord. Ingg. Parma N. 1154 PROGETTAZIONE NUOVE OPERE AUTOSTRADALI
--	--	---

RIFERIMENTO PROGETTO		CODICE IDENTIFICATIVO						RIFERIMENTO ELABORATO		ORDINATORE
Codice Commessa	LOD. SUP. PD/ PD Col. Appalti	Fase	Capitolo	Paragrafo	W.B.S.	Parte d'opera	Tp.	Disciplina	Progettazione	Rev.
111465	LL00	PD	AU	O21	PO128	DCK02	DSTR	4819	-	0

 	PROJECT MANAGER: Ing. Raffaele Rinaldesi Ord. Ingg. Macerata N. A1068	SUPPORTO SPECIALISTICO: 	REVISIONE
	REDDATO:	VERIFICATO:	n. data
			0 SETTEMBRE 2020
			1 - 2 - 3 - 4 -

VISTO DEL COMMITTENTE IL RESPONSABILE UNICO DEL PROCEDIMENTO Ing. Fabio Visardi	VISTO DEL CONCEDENTE
---	--------------------------