




SEZIONE TIPICA  
SCALA 1:50

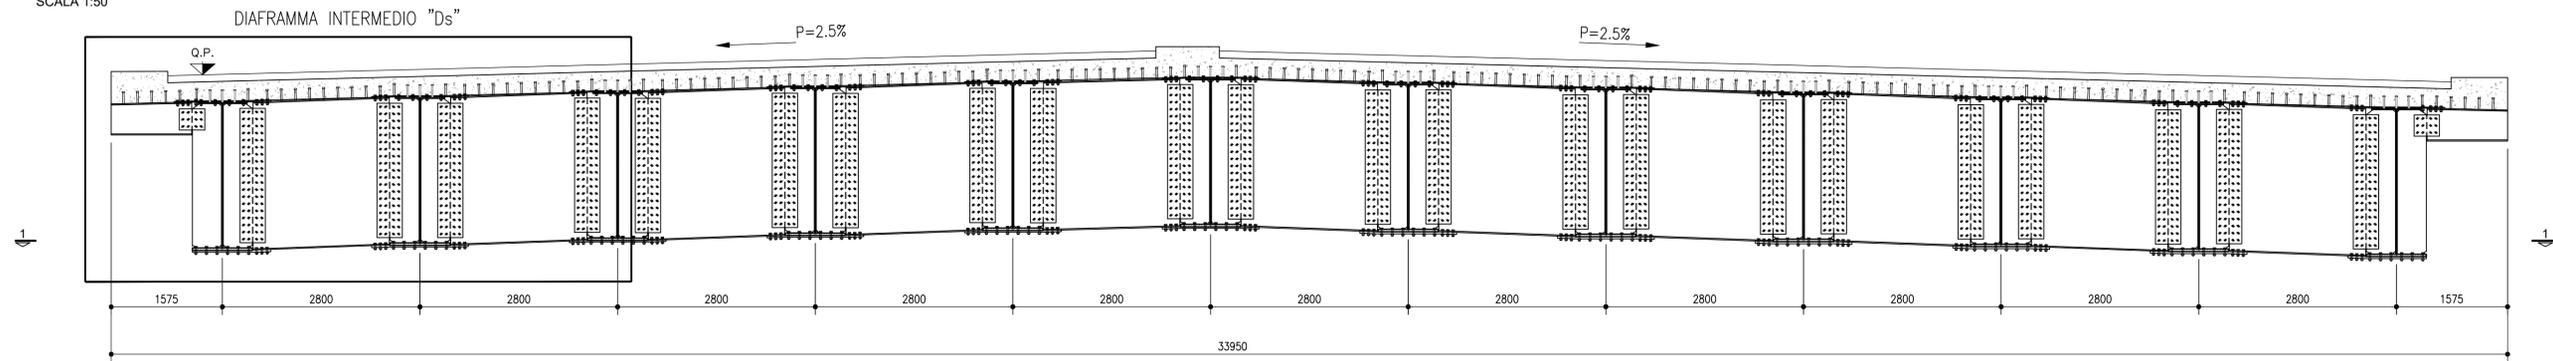


SEZIONE 1-1  
SCALA 1:50

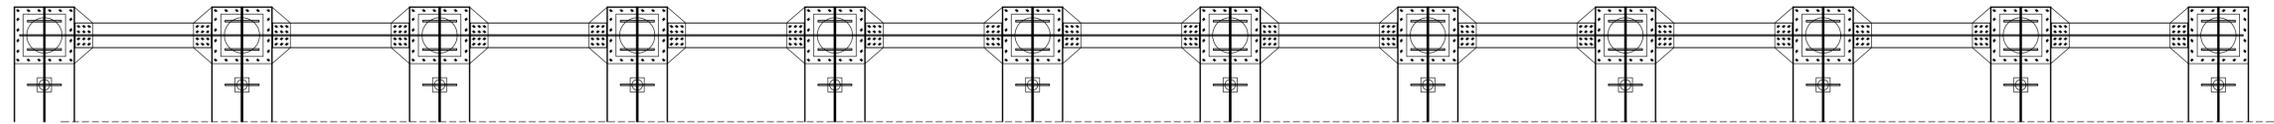


DIAFRAMMA DI SPALLA Ds  
SCALA 1:15

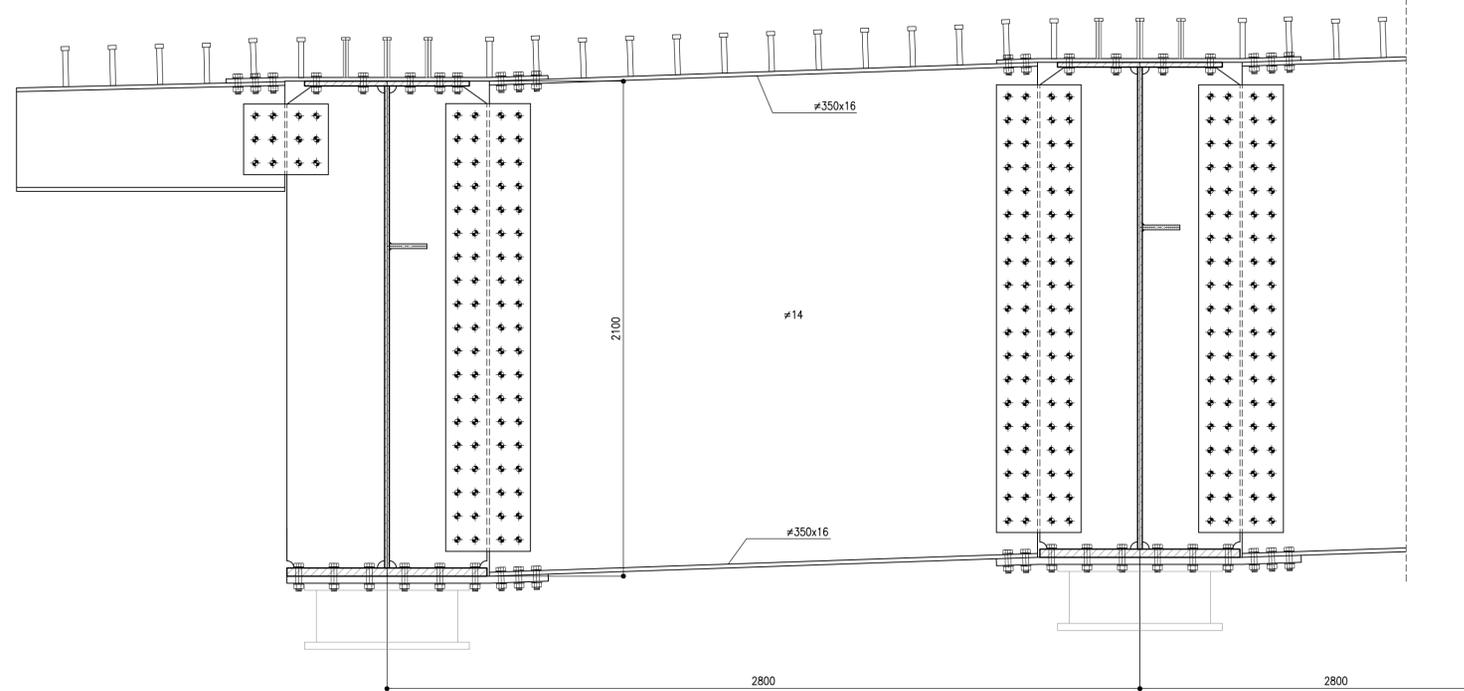

SEZIONE TRAVESSO  
SCALA 1:15

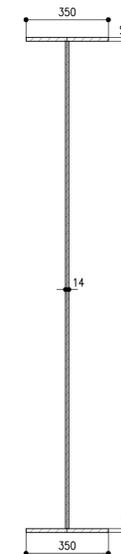

VISTA LONGITUDINALE SPALLA  
SCALA 1:25

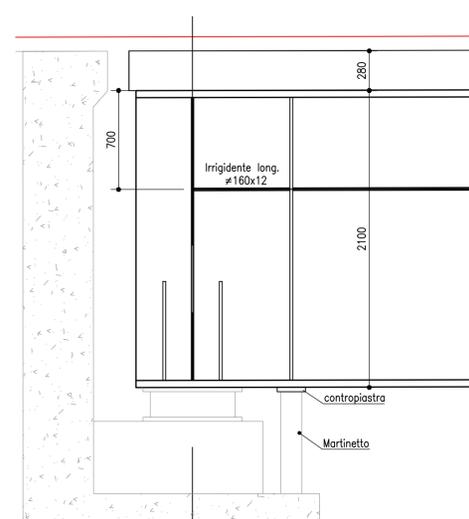

DISEGNI DI RIFERIMENTO

DESCRIZIONE	CODICE
Tabella materiali	111465-LL00-PD-AU-V63-VI63U-MAT00-D-STR-4522.dwg

NOTE GENERALI

- TUTTE LE QUOTE SONO ESPRESSE IN m s.l.m.
- TUTTE LE DIMENSIONI SONO ESPRESSE IN mm SALVO DIVERSAMENTE SPECIFICATO
- I DETTAGLI E LE GEOMETRIE SVILUPPATE SONO DA INTENDERSI COME TIPOLOGICI. IN SEDE DI PROGETTO COSTRUTTIVO DI OFFICINA DOVRANNO ESSERE SVILUPPATI, VERIFICATI ED EVENTUALMENTE INTEGRATI
- SLOT  
SPESSORE FINO A 25mm: SLOT 40mm  
SPESSORE FINO A 40mm: SLOT 50mm  
SPESSORE OLTRE 40mm: SLOT 60mm

LEGENDA

SIMBOLOGIA :

- BULL. M16
- ⊕ BULL. M20
- ⊕ BULL. M24
- ⊕ BULL. M27
- ⊕ PIOLI Ø 22

**autostrade** // per l'italia

AUTOSTRADA (A14) : BOLOGNA-BARI-TARANTO  
TRATTO: BOLOGNA BORGO PANIGALE - BOLOGNA SAN LAZZARO

POTENZIAMENTO IN SEDE DEL SISTEMA  
AUTOSTRADALE E TANGENZIALE DI BOLOGNA

"PASSANTE DI BOLOGNA"

PROGETTO DEFINITIVO

AUTOSTRADA A14 / TANGENZIALE

128 T - PONTE SAVENA - 21+354

IMPALCATI METALLICI  
DIAFRAMMI DI SPALLA - CARREGGIATA SUD

IL PROGETTISTA SPECIALISTICO Ing. Umberto Mele Ord. Ingg. Milano n.18641 RESPONSABILE STRUTTURE	IL RESPONSABILE INTEGRAZIONE PRESTAZIONI SPECIALISTICHE Ing. Raffaele Rinaldesi Ord. Ingg. Macerata N. A1068	IL DIRETTORE TECNICO Ing. Andrea Tanzi Ord. Ingg. Parma N. 1154 PROGETTAZIONE NUOVE OPERE AUTOSTRADALI
--	--	---

RIFERIMENTO PROGETTO		CODICE IDENTIFICATIVO						RIFERIMENTO ELABORATO		ORDINATORE
Codice Commessa	LOD. SUP. PRO. Col. Appalto	Fase	Capitolo	Paragrafo	W.B.S.	Parte d'opera	Tip.	Descrizione	Progettato	Rev.
111465	LL00	PD	AU	O21	PO128	DCK02	DSTR	4820	-	0

 	PROJECT MANAGER: Ing. Raffaele Rinaldesi Ord. Ingg. Macerata N. A1068	SUPPORTO SPECIALISTICO: 	REVISIONE
	REDDATO:	VERIFICATO:	n. data
			0 SETTEMBRE 2020
			1 - 2 - 3 - 4 -

VISTO DEL COMMITTENTE  IL RESPONSABILE UNICO DEL PROCEDIMENTO Ing. Fabio Visandin	VISTO DEL CONCEDENTE  Ministero delle Infrastrutture e dei Trasporti DIPARTIMENTO PER LE INFRASTRUTTURE, GLI ARMI E I SERVIZI E IL PERSONALE PIÙ ATTENTI LE INFRASTRUTTURE E I SERVIZI
--	--