



**FASE 4**

- Chiusura parziale corsie per trasporto conchi
- Montaggio cassone 3 e 4 tramite n.2 gru comprensive di predalle

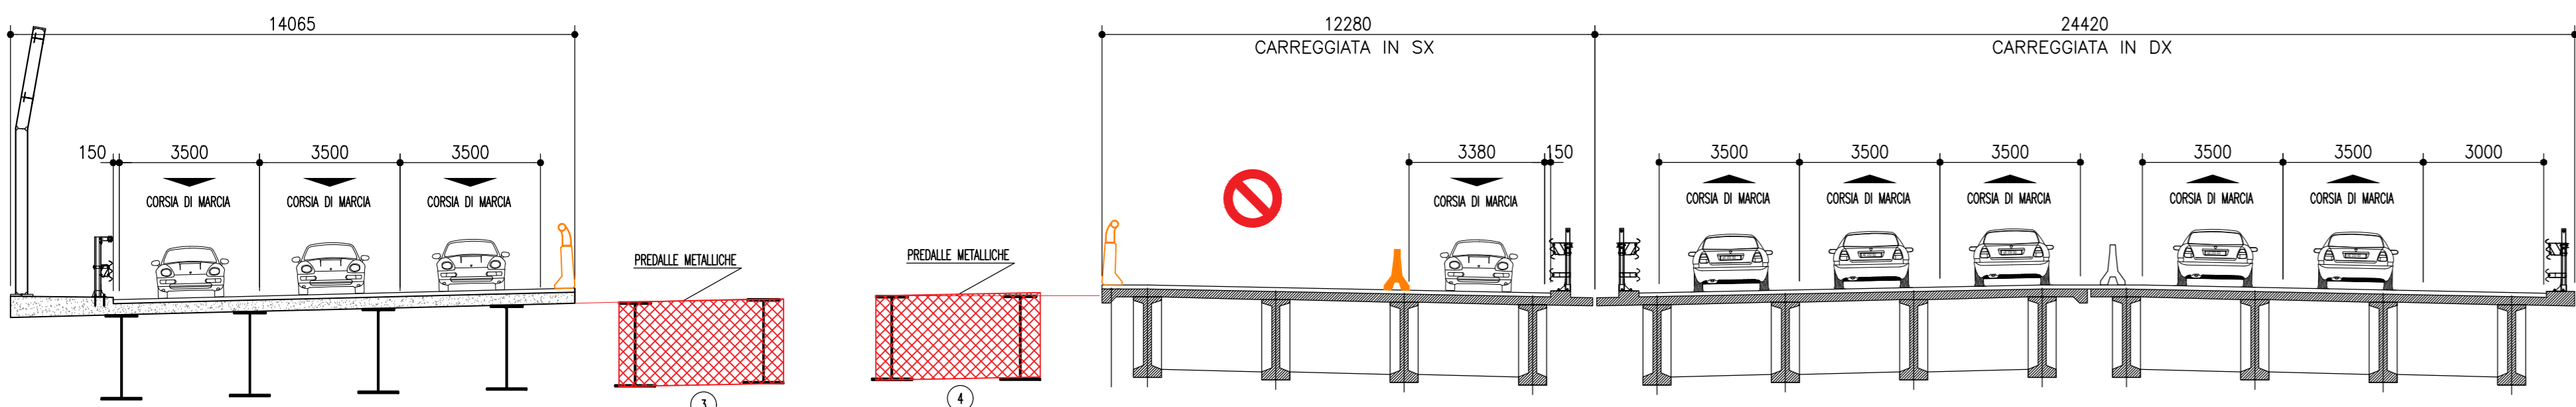


**FASE 4 - PIANTA**

- Montaggio cassone 3

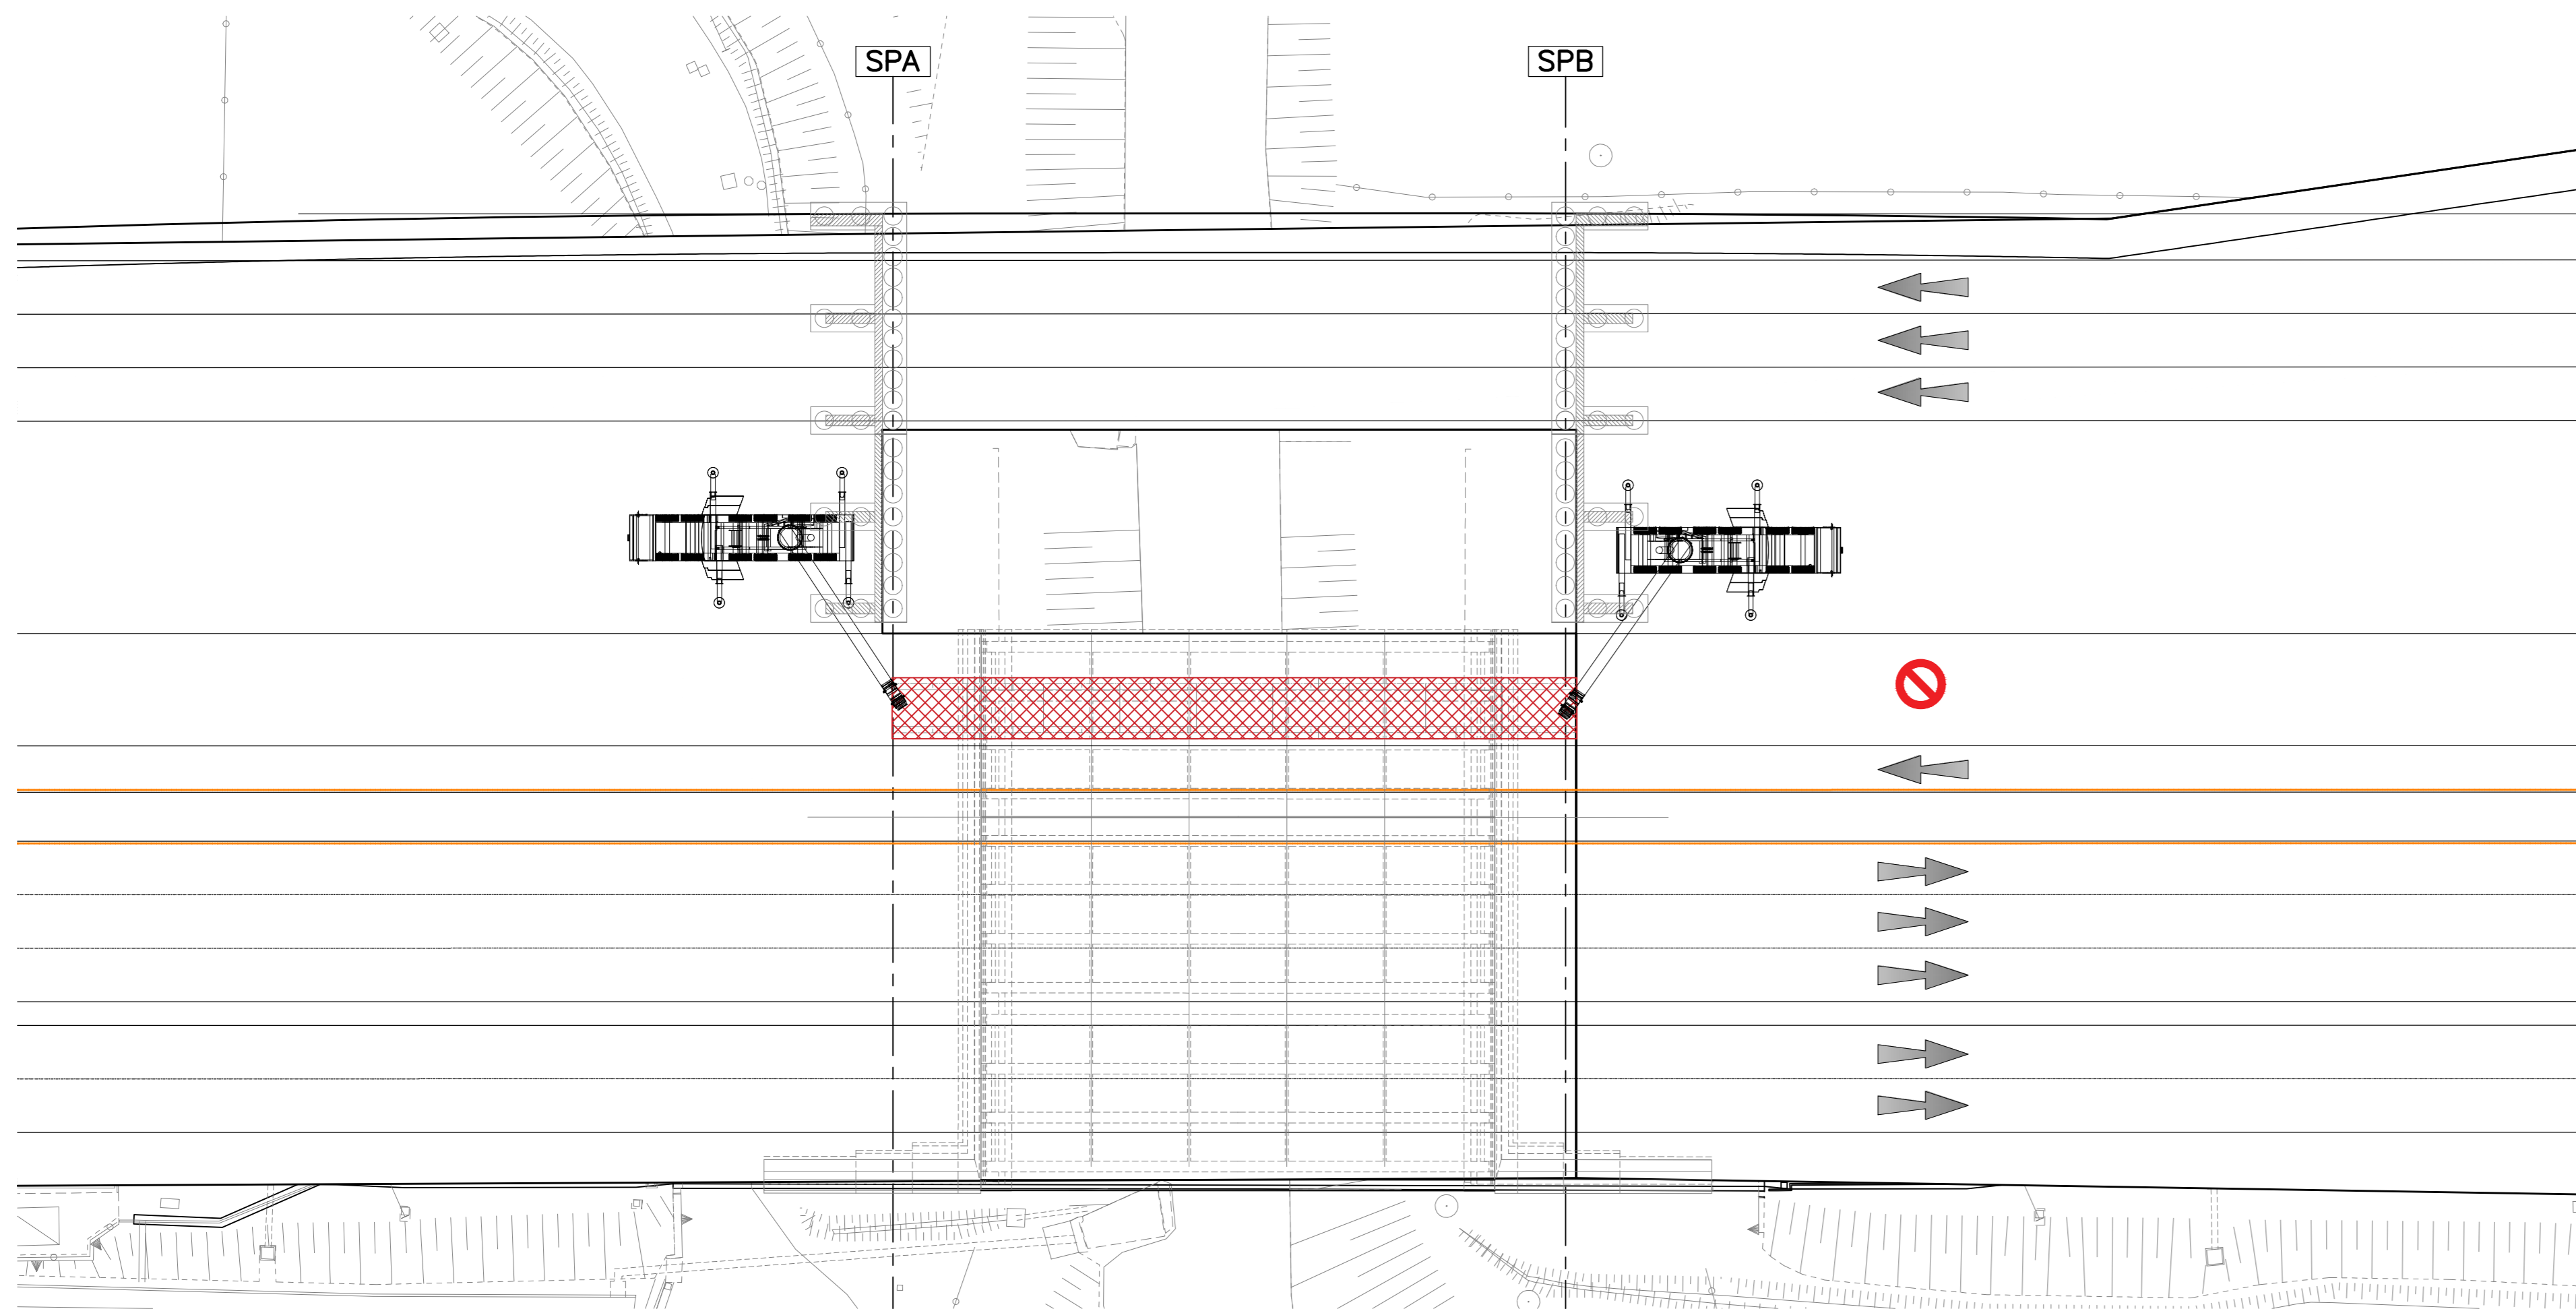


**FASE 4 - PIANTA**

- Montaggio cassone 4

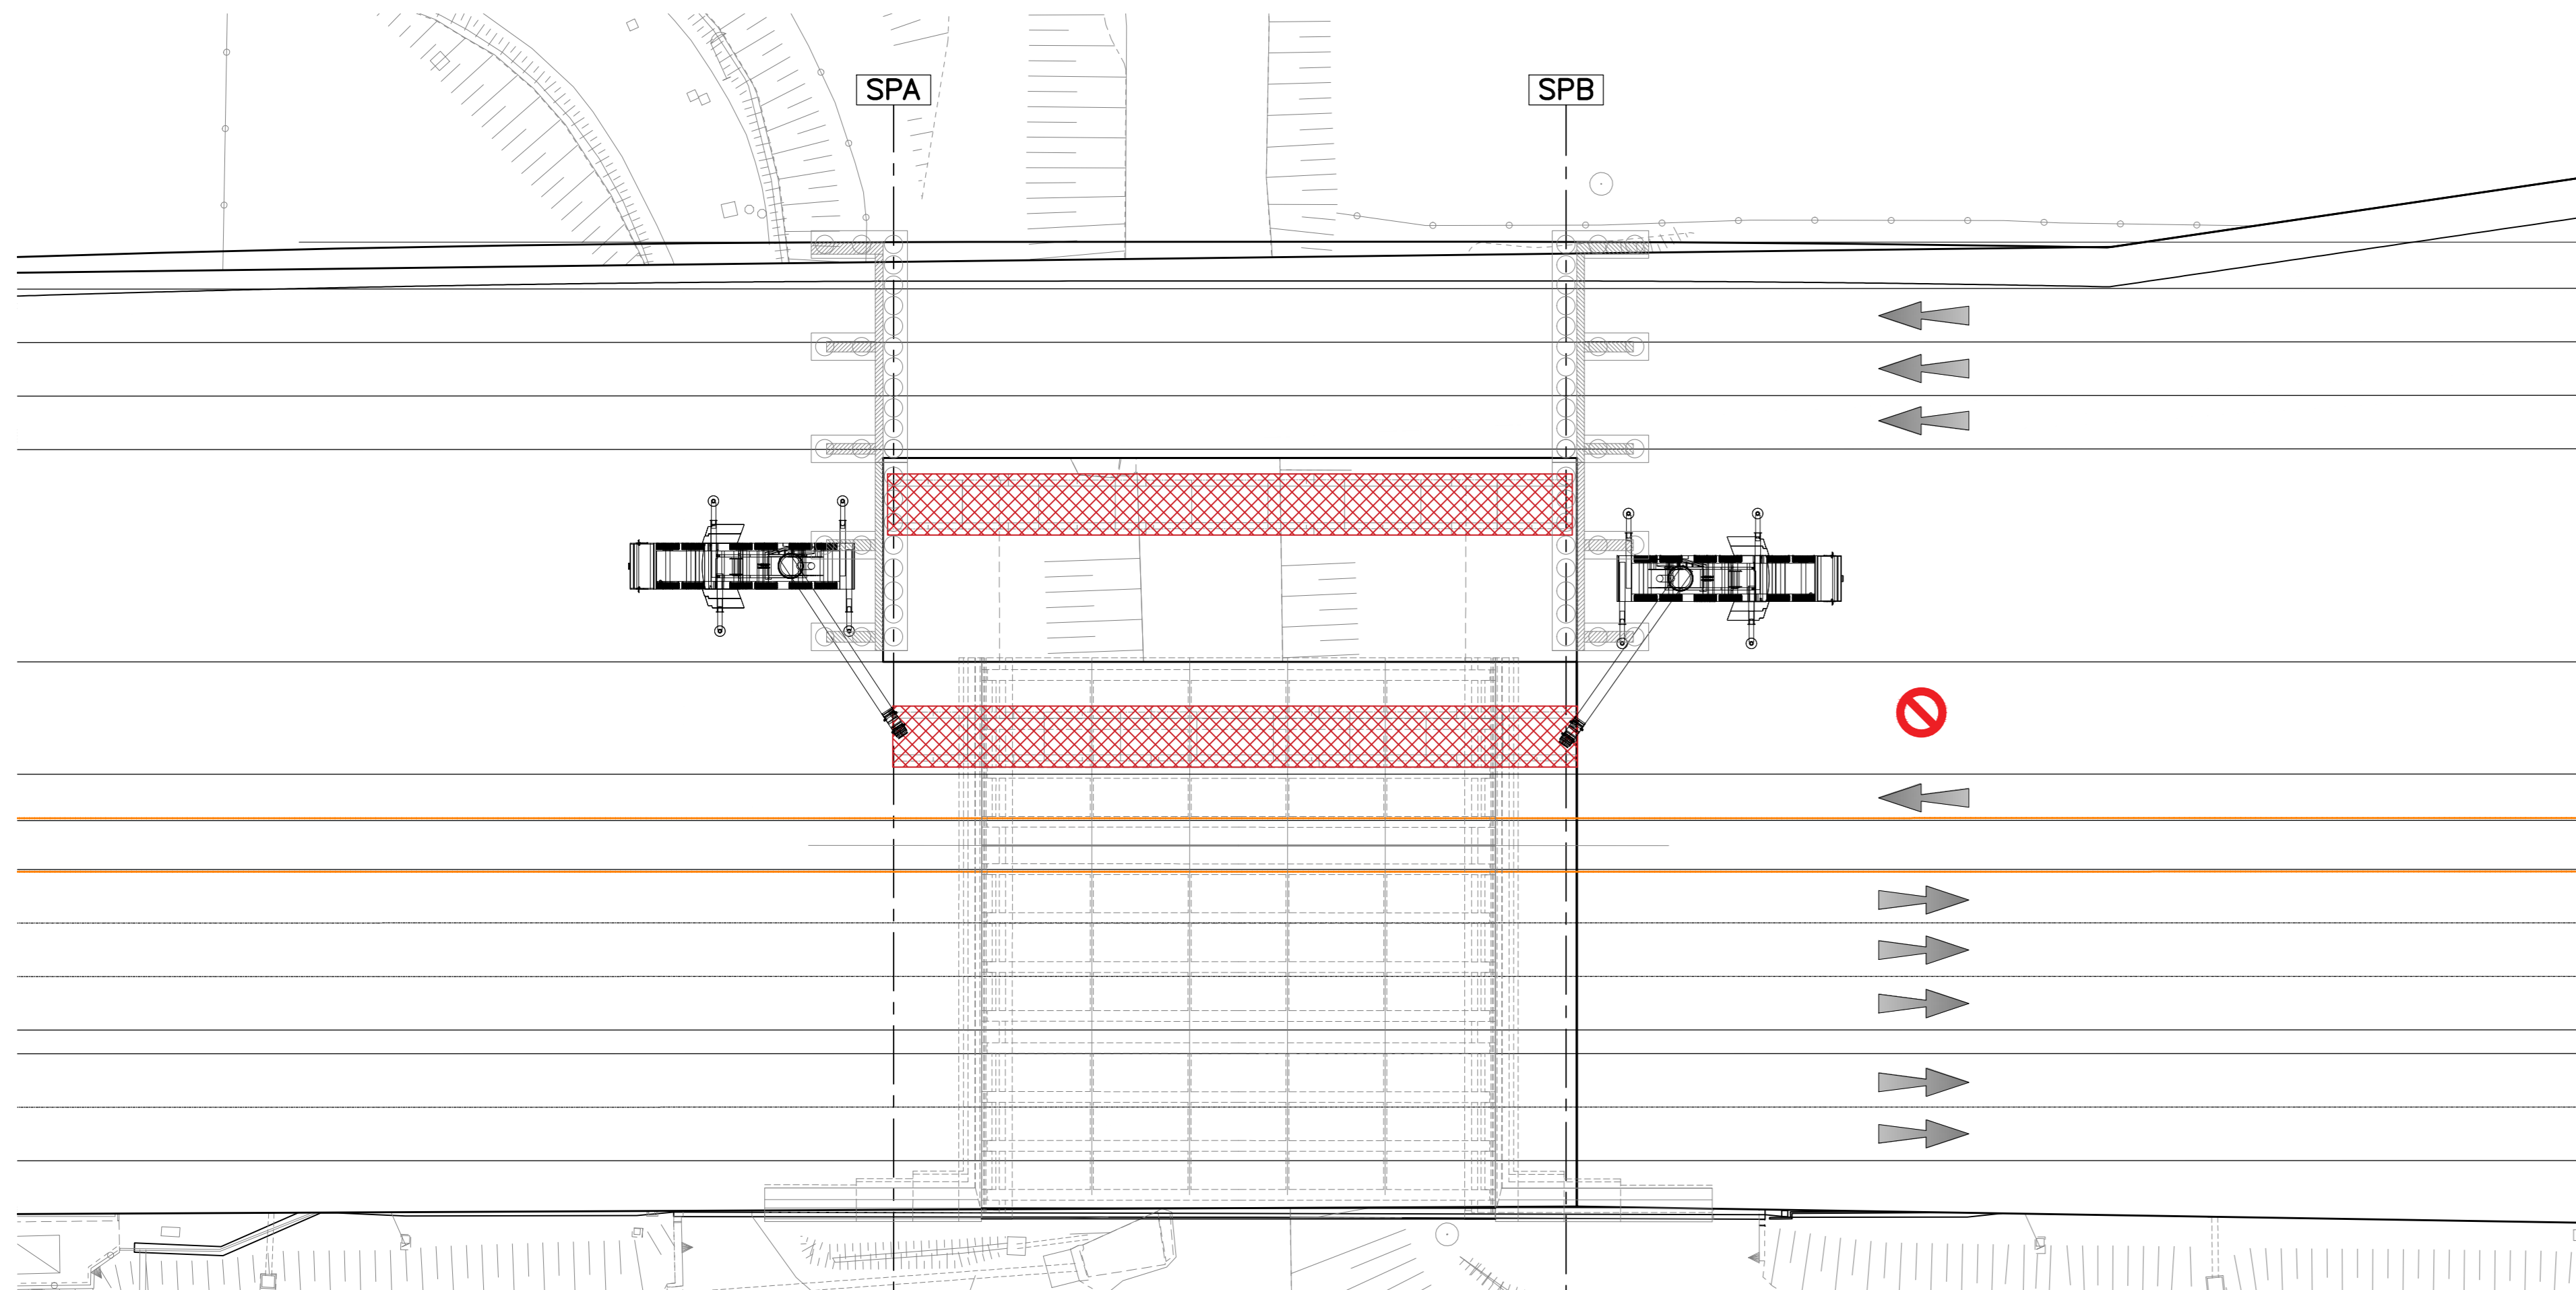


**FASE 5**

- Completamento posizionamento predalle mancanti e getto soletta
- Modifica viabilità di marcia

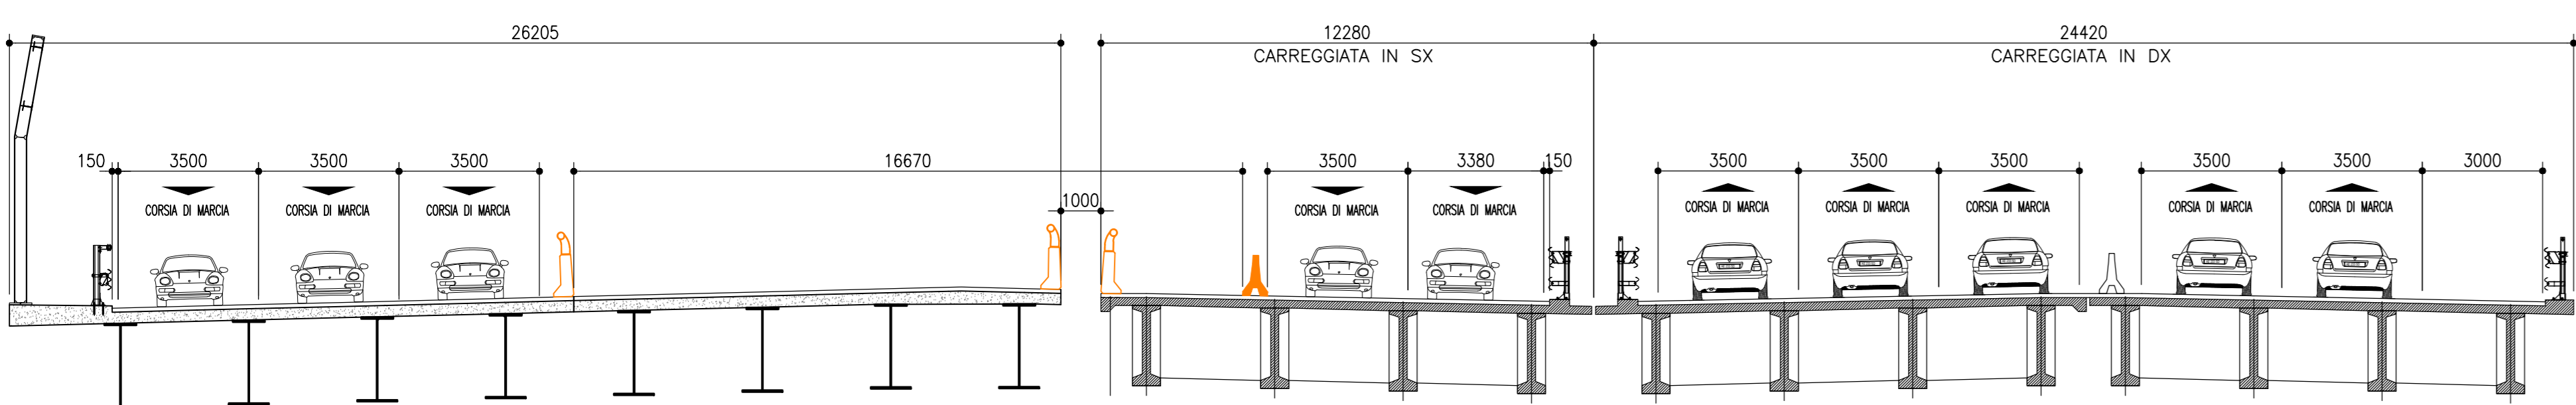


**FASE 6**

- Demolizione del secondo impalcato esistente
- Realizzazione del blocco 3 della spalla

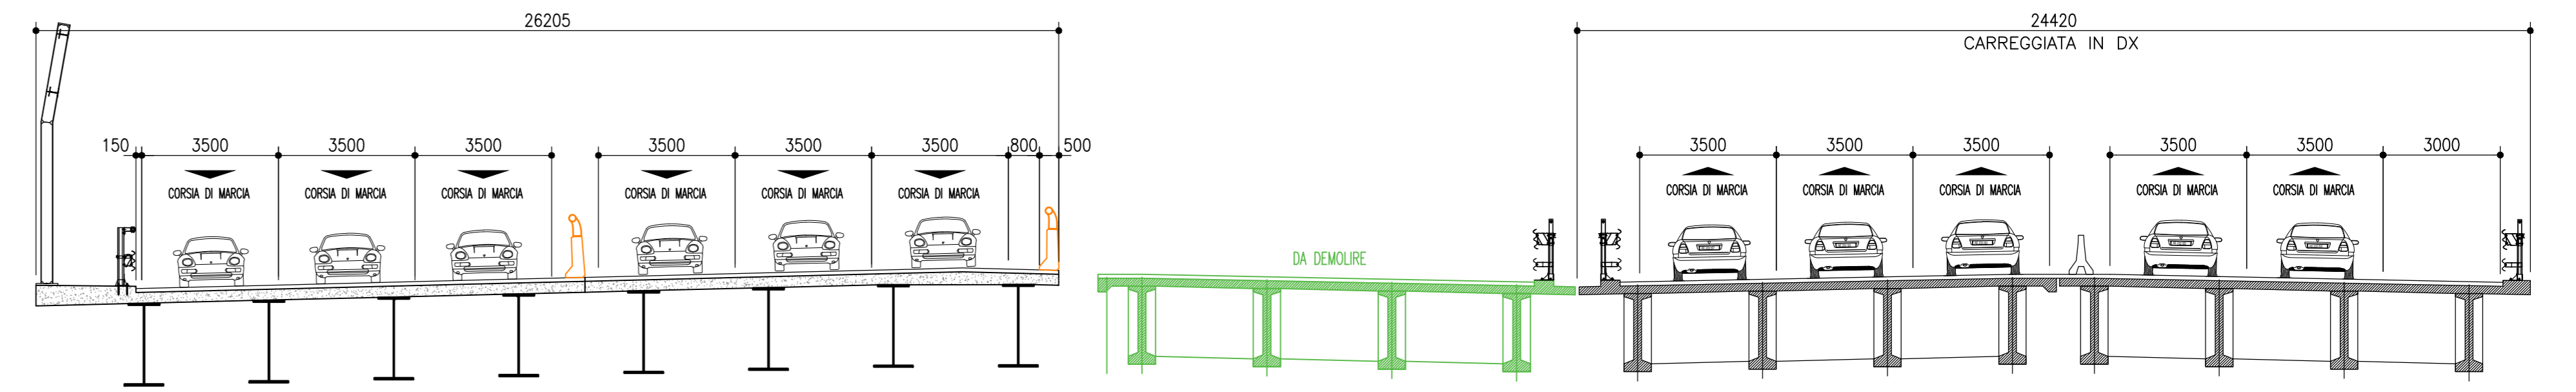

**FASE 6 - PIANTA**

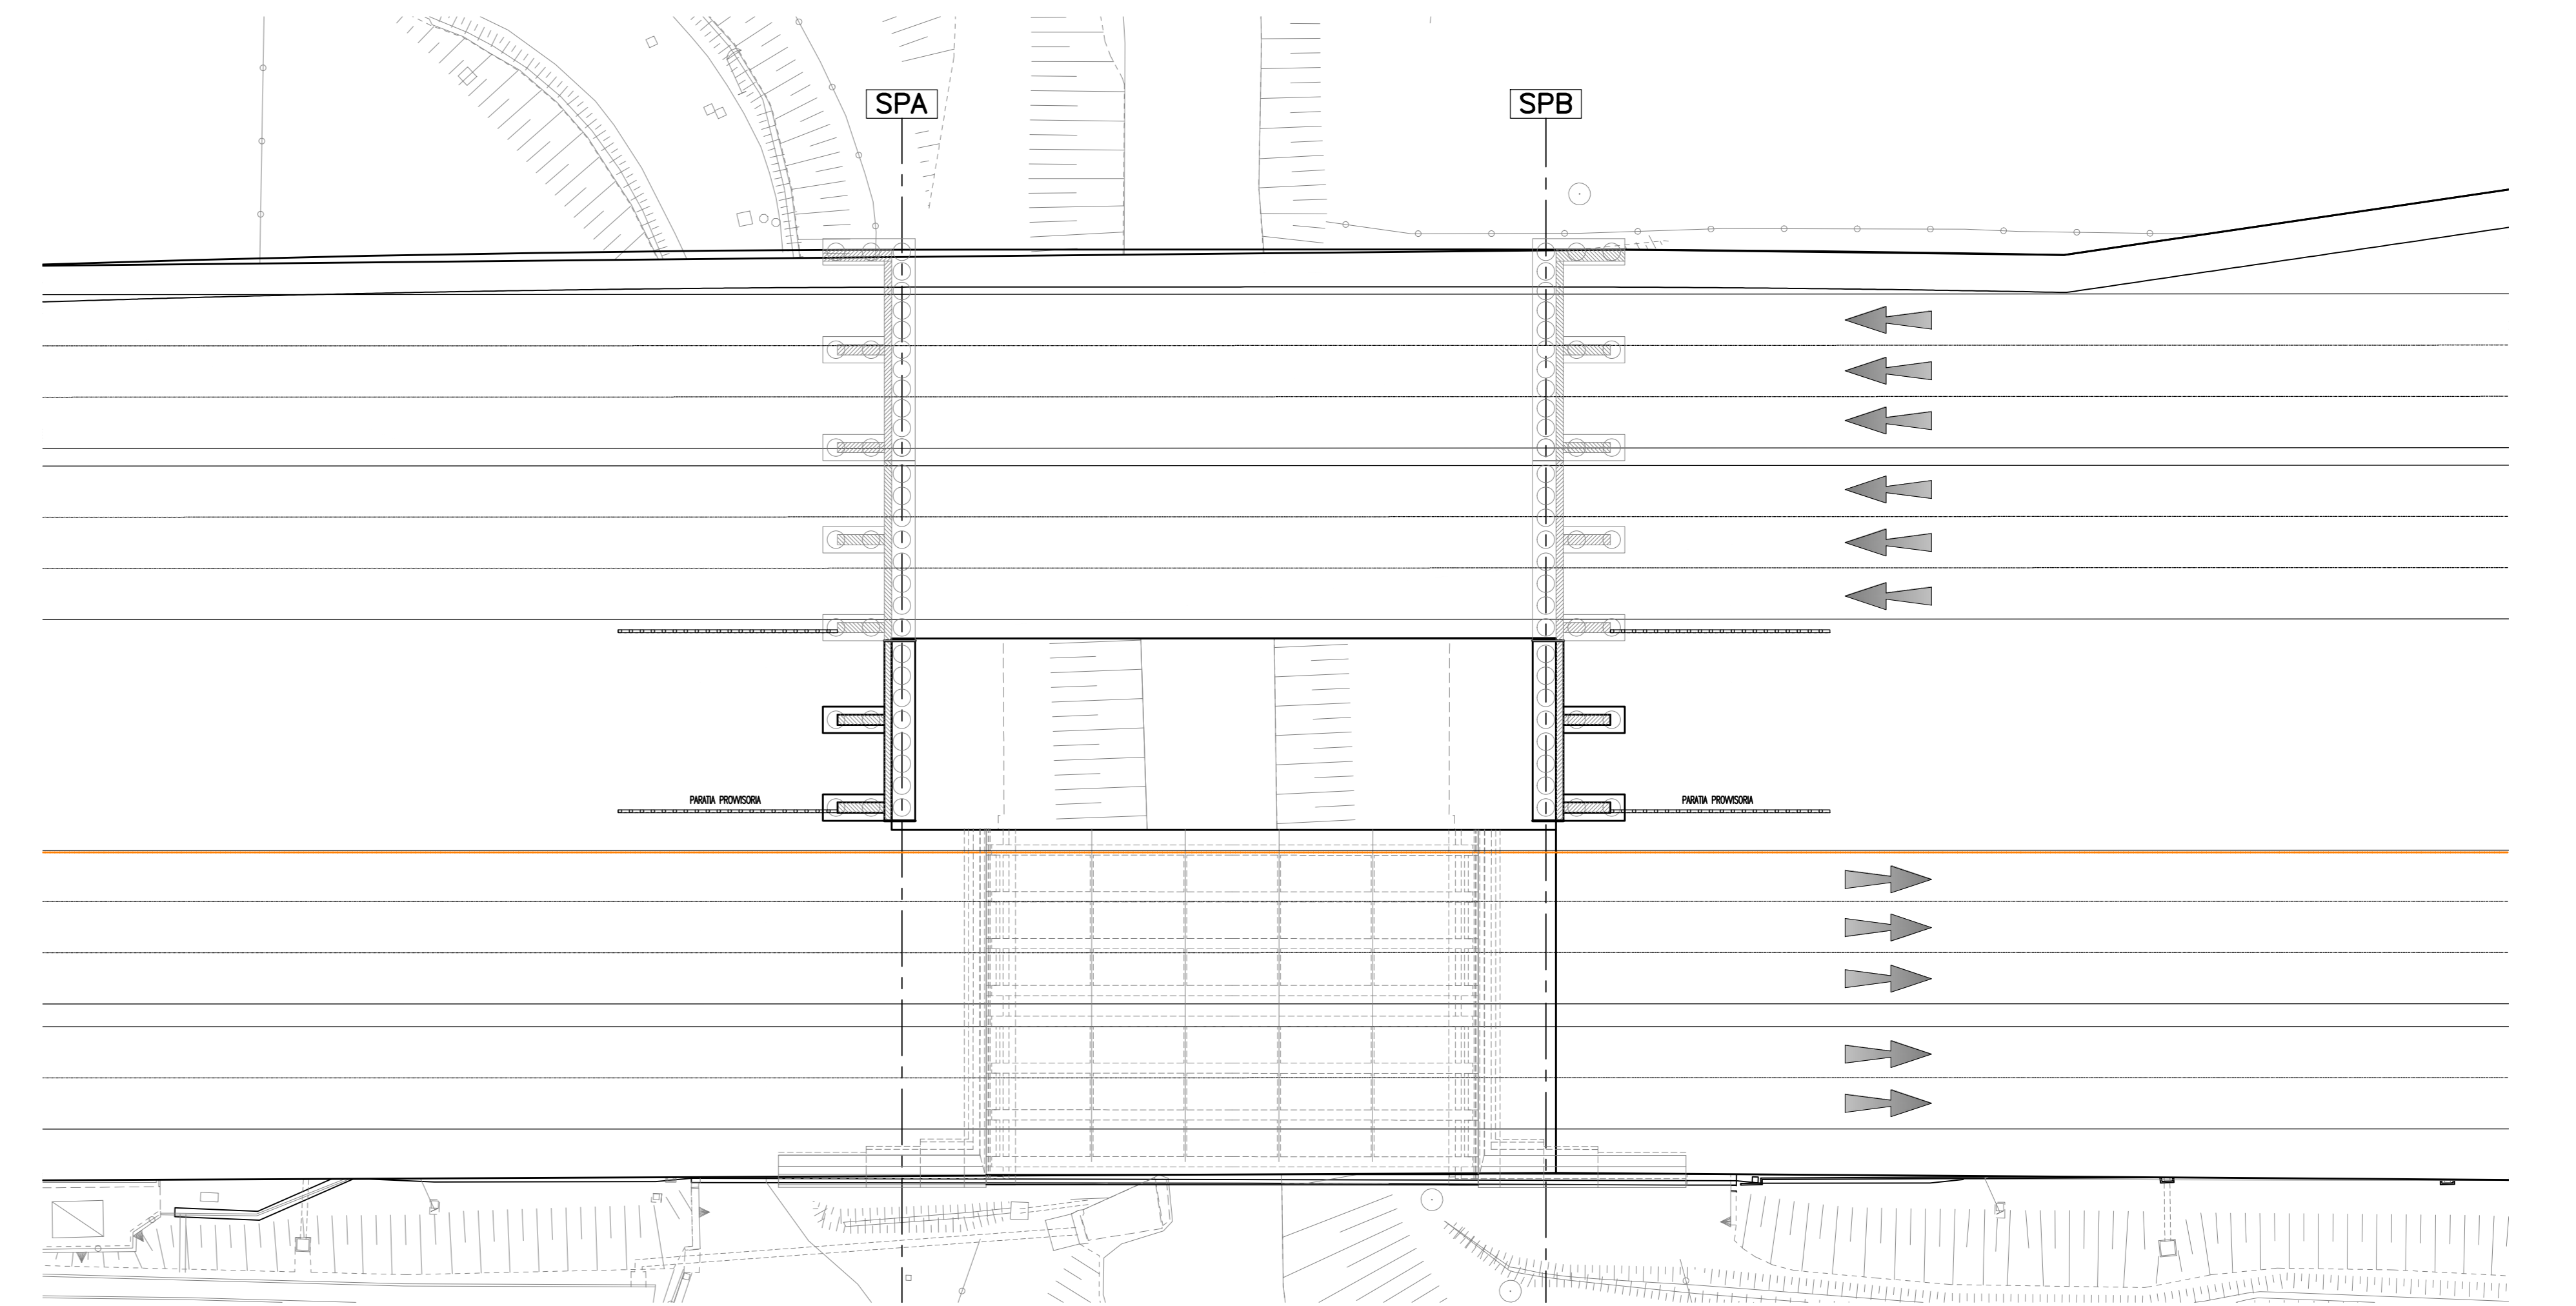

**AUTOSTRADA (A14) : BOLOGNA-BARI-TARANTO**  
 TRATTO: BOLOGNA BORGO PANIGALE - BOLOGNA SAN LAZZARO

POTENZIAMENTO IN SEDE DEL SISTEMA  
 AUTOSTRADALE E TANGENZIALE DI BOLOGNA

"PASSANTE DI BOLOGNA"

PROGETTO DEFINITIVO

**AUTOSTRADA A14 / TANGENZIALE**

128 T - PONTE SAVENA - 21+354

IMPALCATI METALLICI  
 FASI DI REALIZZAZIONE 2/6

IL PROGETTISTA SPECIALISTICO Ing. Stefano Masi Ord. Pgg. Milano N. 18641 RESPONSABILE STRUTTURE	IL RESPONSABILE INTEGRAZIONE PRESTAZIONI SPECIALISTICHE Ing. Raffaele Rinaldesi Ord. Pgg. Modena N. 41068	IL DIRETTORE TECNICO Ing. Andrea Tassi Ord. Pgg. Parma N. 1154 PROGETTAZIONE NUOVE OPERE AUTOSTRADALI
--	---	--

APPROVAZIONE PROGETTO Codice Cliente: 111465	COLLEGAMENTO IDENTIFICATIVO Impegno/Contratto: LL00 PD/AU 021	APPROVAZIONE ESABORDO Impegno/Contratto: PO128	ORDINATORE Fascicolo: FSC00	REVISIONE Data: DSTR	SCALA VAR: 4826 - 0
---	--	---	--------------------------------	-------------------------	------------------------

PROJECT MANAGER Ing. Raffaele Rinaldesi Ord. Pgg. Modena N. 41068	SUPPORTO SPECIALISTICO P.E.T.E.C.O.	REVISIONE Data: SETTEMBRE 2002
REDATTO	VERIFICATO	

VISTO DEL COMMITTENTE IL RESPONSABILE LAVORI DEL PROCEDIMENTO Ing. Fabio Viorari	VISTO DEL CONCESSIONARIO Ministero delle Infrastrutture e dei Trasporti DIREZIONE REGIONALE DI BOLOGNA
--	--