



FASE 13

- Chiusura parziale corsie per trasporto conici
- Montaggio cassoni n. 9, 10, 11 e 12 tramite n.2 gru comprensive di predalle

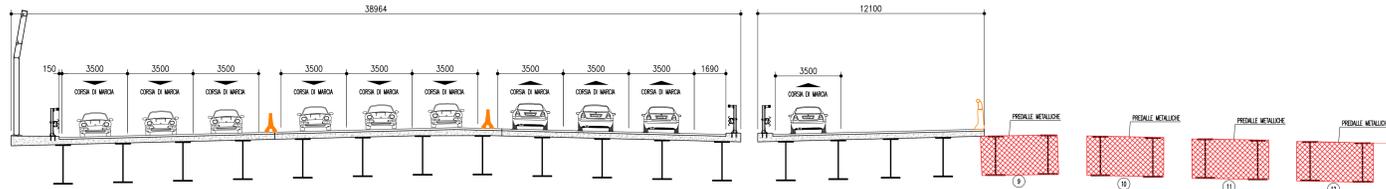


FASE 13 - PIANTA

- Montaggio cassone 9 e 10

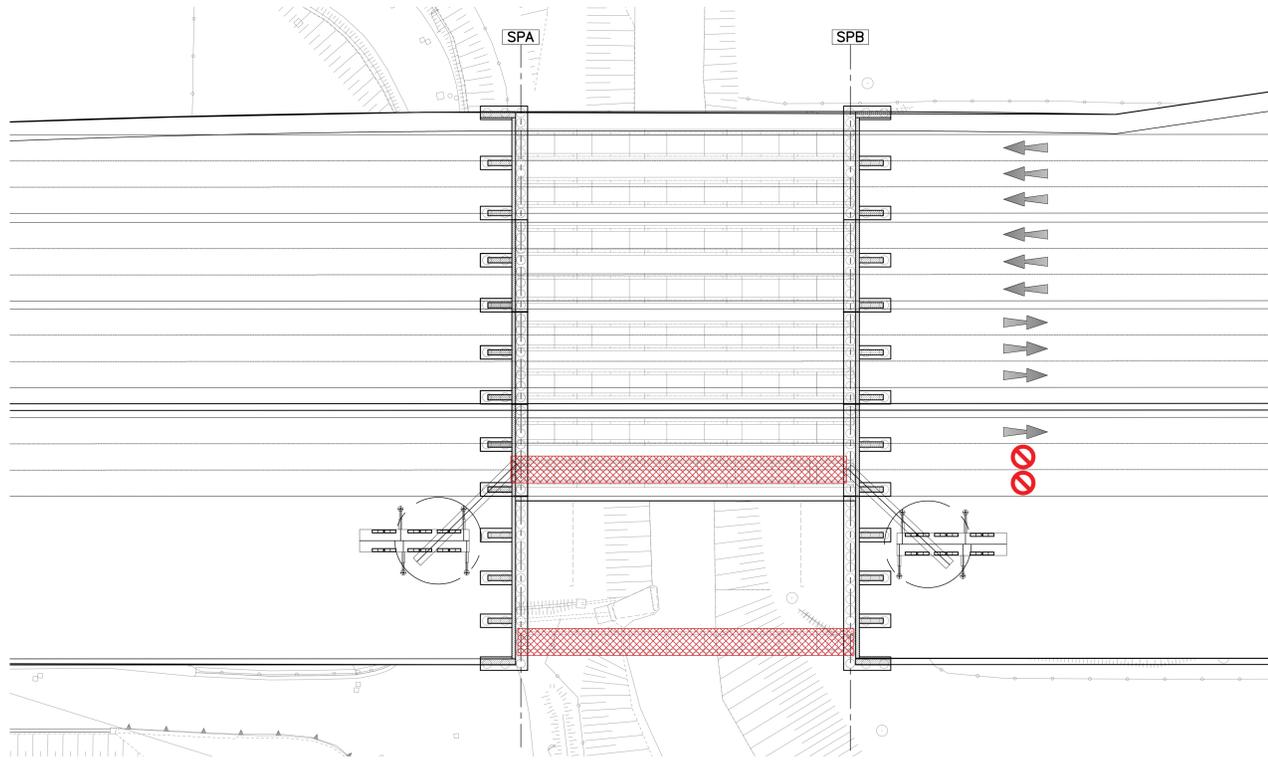


FASE 13 - PIANTA

- Montaggio cassone 11 e 12

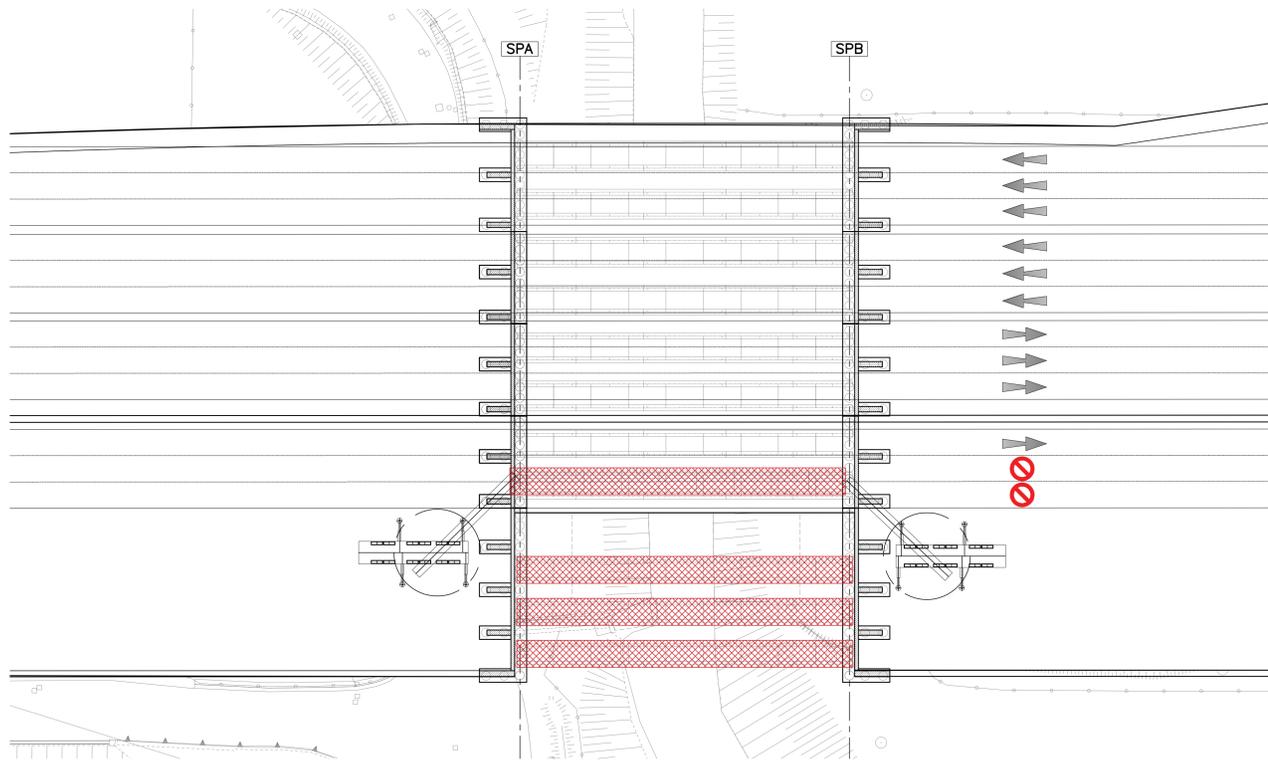


FASE 14

- Completamento posizionamento predalle mancanti e getto soletta
- Modifica viabilità di marcia

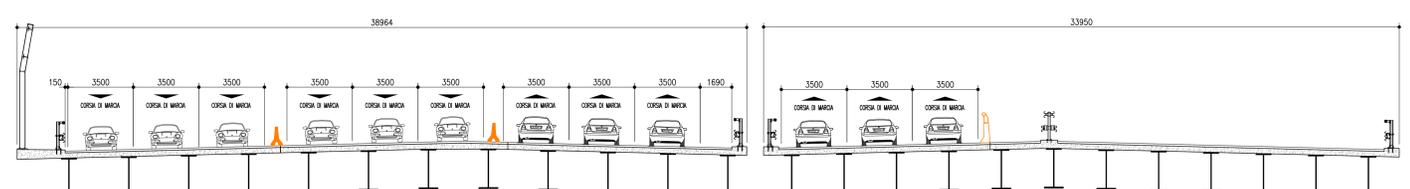


FASE 15

- Modifica viabilità di marcia

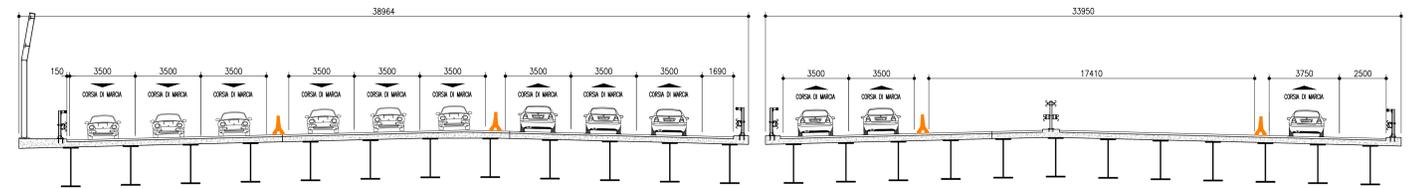


FASE 16

- Modifica viabilità di marcia

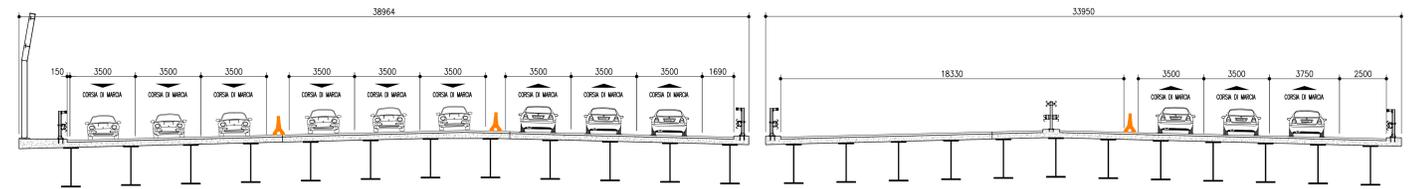

FASE 17

- Modifica viabilità di marcia

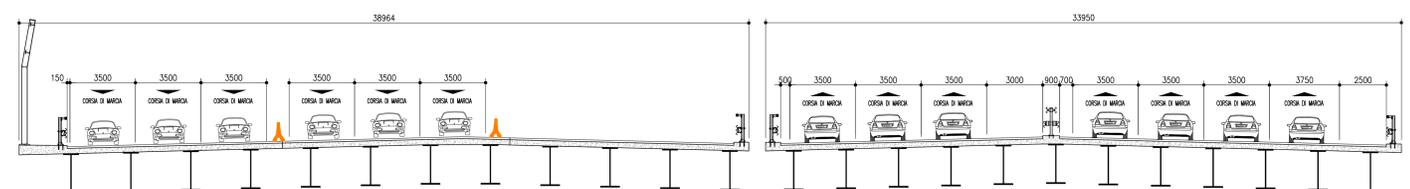

autostrade // per l'italia

AUTOSTRADA (A14) : BOLOGNA-BARI-TARANTO
TRATTO: BOLOGNA BORGO PANIGALE - BOLOGNA SAN LAZZARO

POTENZIAMENTO IN SEDE DEL SISTEMA
AUTOSTRADALE E TANGENZIALE DI BOLOGNA

"PASSANTE DI BOLOGNA"

PROGETTO DEFINITIVO

AUTOSTRADA A14 / TANGENZIALE

128 T - PONTE SAVENA - 21+354

IMPALCATI METALLICI
FASI DI REALIZZAZIONE 5/6

IL PROGETTISTA SPECIALISTICO Ing. Vincenzo Masi Ord. Ingg. Minoro N. 18641 RESPONSABILE STRUTTURE	IL RESPONSABILE INTEGRAZIONE PRESTAZIONI SPECIALISTICHE Ing. Raffaele Rinaldesi Ord. Ingg. Minore N. 41068 PROGETTAZIONE NUOVE OPERE AUTOSTRADALI	IL DIRETTORE TECNICO Ing. Andrea Tassi Ord. Ingg. Palma N. 1154
--	---	---

APPROVAZIONE PROGETTO Codice Cliente: 111465	APPROVAZIONE DIRETTORE Codice Cliente: 111465	APPROVAZIONE ELABORAZIONE Codice Cliente: 111465	ORDINATORE Codice Cliente: 111465
111465	LL00 PD/AU 021	PO128 FSC00 DSTR	4829 - 0

PROJECT MANAGER Ing. Raffaele Rinaldesi Ord. Ingg. Minore N. 41068	SUPPORTO SPECIALISTICO Ing. Andrea Tassi Ord. Ingg. Palma N. 1154	REVISIONE Data SETTEMBRE 2002
1	1	1
2	2	2
3	3	3
4	4	4

REDATTO	VERIFICATO	SCALE
---------	------------	-------

VISTO DEL COMMITTENTE Ing. Fabio Valeri	VISTO DEL CONCESSIONARIO Ministero delle Infrastrutture e dei Trasporti DIREZIONE REGIONALE DELLE OPERE PUBBLICHE REGIONE EMILIA-ROMAGNA
--	---