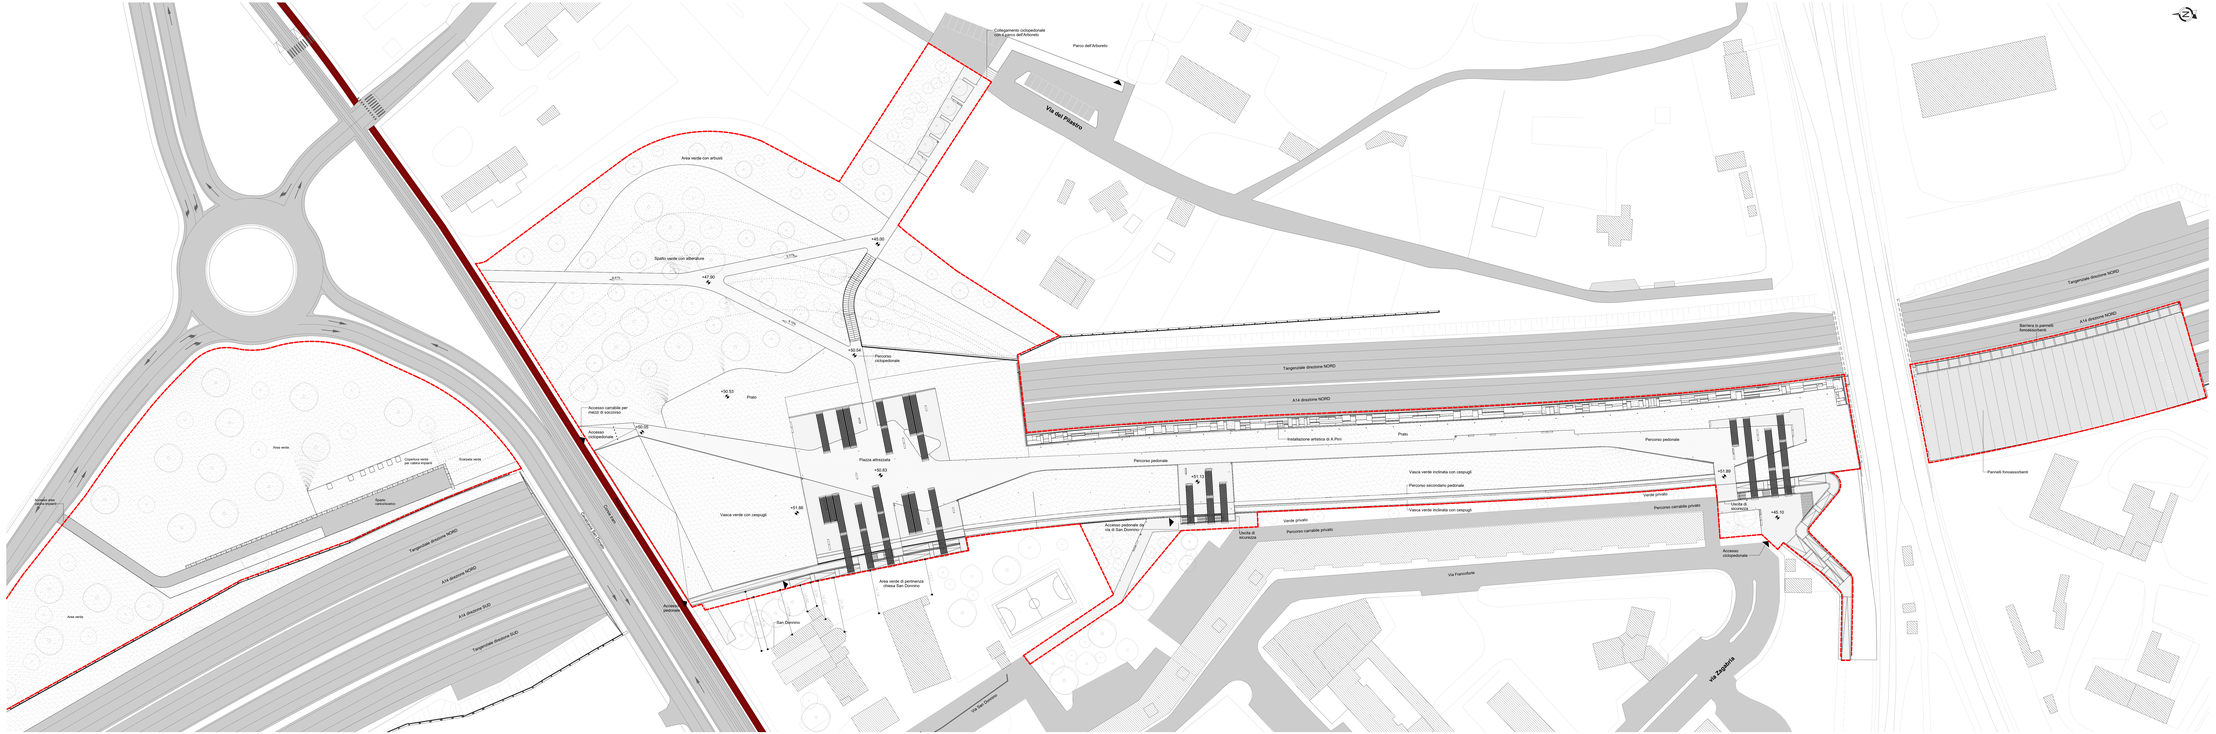

LEGENDA

SIMBOLI GRAFICI	MATERIALI
LIMITE D'INTERVENTO	CEMENTO ARMATO
+0.00 SIMBOLO QUOTE ALT. PIANTA	MURATURA IN BLOCCHI DI COLLE
+0.00 SIMBOLO QUOTE ALTIMETRICHE	TERRA
TITOLO OPERA 1.1Area Name Scala 1:xxx	ACCIAIO
	PAVIMENTI
A SIMBOLO DI SEZIONE VERTICALE	PAVIMENTAZIONE IN CLS EFFETTO GHIAIA A VISTA CON ADDITIVO COLORE BIANCO
A SIMBOLO DI SEZIONE ORIZZONTALE	PAVIMENTAZIONE IN CLS EFFETTO GHIAIA A VISTA CON ADDITIVO COLORE ROSA
NUMERO DETTAGLIO	PAVIMENTAZIONE IN LASTRE DI CEMENTO
D.1 / 101 RIQUADRO RIFERIMENTO DETTAGLIO	ASFALTO
NUMERO TAVOLA	MASSETTO CLS
0.1% INDICAZIONE PENDENZA TRASVERSALE	PRATO ARIDO / PRATO
	TERRA DA COLTIVO
R-1234 IDENTIFICATIVO FINITURE	VERDE INTENSIVO
PROGRESSIVO	**INVESTIMENTI**
S=C- STRATIGRAFIE ORIZZONTALI S=F- GRIGLIE IN FERRO S=G- GRIGLIE IN ACCIAIO S=S- SUPPORTI PENSILINE S=P- COPERTURA PENSILINE S=A- ARCHI S=L- CORPI ILLUMINANTI S=D- GRIGLIE	PANNELLO IN ACCIAIO VERNICIATO RAL 6019 FONOASSORBENTE
	PANNELLO IN ACCIAIO CORTEN
	TRATTAMENTO IN MATRICI
	VETRO

Note:
- Per l'esecuzione delle strutture fanno fede gli elaborati strutturali
- Per l'esecuzione degli impianti fa fede il progetto impiantistico
- Per il progetto delle attrezzature vedi il dalle Porte in rimanda agli elaborati specialistici e di dettaglio
- Per il progetto delle alberature vedi il relativo elaborato
- Tutte le misure sono espresse in metri - le tavole dei dettagli in mm

autostrade per l'italia

AUTOSTRADA (A14): BOLOGNA-BARI-TARANTO

TRATTO: BOLOGNA BORGO PANIGALE - BOLOGNA SAN LAZZARO

POTENZIAMENTO IN SEDE DEL SISTEMA AUTOSTRADALE E TANGENZIALE DI BOLOGNA

"PASSANTE DI BOLOGNA"

PROGETTO DEFINITIVO

AUTOSTRADA A14 / TANGENZIALE

GALLERIA ARTIFICIALE FONICA - SAN DONNINO

PARTE GENERALE

Progetto architettonico
Planimetria generale con aree di intervento

IL PROGETTISTA SPECIALISTICO	IL RESPONSABILE INTEGRAZIONE PRESTAZIONI SPECIALISTICHE	IL DIRETTORE TECNICO
Arch Enrico Franceschini Ord. Arch. Milano N. 10888 RESPONSABILE ARCHITETTURA E PAISAGGIO	Ing. Raffaele Rinaldesi Ord. Ing. Macerata N. A1088	Ing. Andrea Tanzi Ord Ingg. Parma N. 1194 PROGETTAZIONE NUOVE OPERE AUTOSTRADALI

CODICE IDENTIFICATIVO

RIFERIMENTO PROGETTO					RIFERIMENTO ELABORATO					Rev.	REVISIONE
Codice Commessa	Lotto, Sub-Prog, Cod. Appalto	Cod. Opera	Settore	Sottosettore	Capitolo	Opera/Impianto	Tipo	Progressivo	Rev.		
111465	0000	PD	AU	CF1	GE000	00000	D	AUA	0054	-2	00

SCALA 1:500

spea ENGINEERING	PROJECT MANAGER Ing. Raffaele Rinaldesi Ord. Ing. Macerata N. A1088	SUPPORTO SPECIALISTICO ARCHITETTI ASSOCIATI		REVISIONE 1 GEN 2 DICEMBRE 2017 3 SETTEMBRE 2019 4 SETTEMBRE 2020 5 - 6 -	
mandataria Atlantia	REDATTO -	VERIFICATO			

VISTO DEL COMMITTENTE	VISTO DEL CONCEDENTE
autostrade per l'italia IL RESPONSABILE UNICO DEL PROCEDIMENTO Ing. Massimo Fiorenza	Ministero delle Infrastrutture e dei Trasporti DIPARTIMENTO PER LA RETE STRADALE DIVISIONE II - RETE AUTOSTRADALE

IL PRESENTE DOCUMENTO NON POTRA' ESSERE RIPRODOTTO O MOSTRATO A TERZI, PUBBLICATO, COPIATO O UTILIZZATO PER USI DIVERSI DA QUELLI PER I QUALI IL DOCUMENTO STESSO VIENE FORNITO.
THIS DOCUMENT MAY NOT BE COPIED, REPRODUCED OR PUBLISHED, EITHER IN PART OR IN WHOLE, NOR MAY ITS CONTENTS BE DISCLOSED, EXCEPT AS EXPRESSLY AUTHORIZED.