


1) Pianta q.ta strada - Tratto A
Scala 1:200

LEGENDA	
SIMBOLI GRAFICI	MATERIALI
--- LIMITE D'INTERVENTO	CEMENTO ARMATO
⚡ SIMBOLO QUOTE ALT. PIANTA	MURATURA IN BLOCCHI DI COLSE
⚡ SIMBOLO QUOTE ALTIMETRICHE	TERRA
	ACCIAIO
TITOLO OPERA	PAVIMENTI
1 View Name Scala 1:xxx	PIANTA SEZIONE
A --- SIMBOLO DI SEZIONE VERTICALE	PAVIMENTAZIONE IN CLS EFFETTO GHIAIA A VISTA CON ADDITIVO COLORE SABBIA
A --- SIMBOLO DI SEZIONE ORIZZONTALE	PAVIMENTAZIONE IN CLS EFFETTO GHIAIA A VISTA CON ADDITIVO COLORE ROSA
NUMERO DETTAGLIO	PAVIMENTAZIONE IN LASTRE DI CEMENTO
NUMERO RIFERIMENTO DETTAGLIO	ASFALTO
NUMERO TAVOLA	MASSETTO CLS
0.1%	DRENAGGIO
X-000	TERRA DA COLTIVO
INDICAZIONE PENDENZA TRASVERSALE	VERDE INTENSIVO
IDENTIFICATIVO FINITURE	RIVESTIMENTI
PROGRESSIVO	PANNELLO IN ACCIAIO VERNICIATO RAL 6019 FONDOASSORBENTE
X=O STRATIGRAFIE ORIZZONTALI	PANNELLO IN ACCIAIO CORTEN
X=F OPERE IN FERRO	TRATTAMENTO IN MATRICI
X=R RIVESTIMENTI	VETRO
X=S SUPPORTI PENSILINE	
X=P COPERTURA PENSILINE	
X=A ARREDI	
X=L CORPI ILLUMINANTI	
X=G GRIGLIE	

Note

- Per l'esecuzione delle strutture fanno fede gli elaborati strutturali
- Per l'esecuzione degli impianti fa fede il progetto impiantistico
- Per il progetto delle sistemazioni verdi e delle Porte si rimanda agli elaborati specialistici e di dettaglio
- Tutte le misure sono da verificare in cantiere
- Tutte le misure sono espresse in metri - le tavole dei dettagli in mm

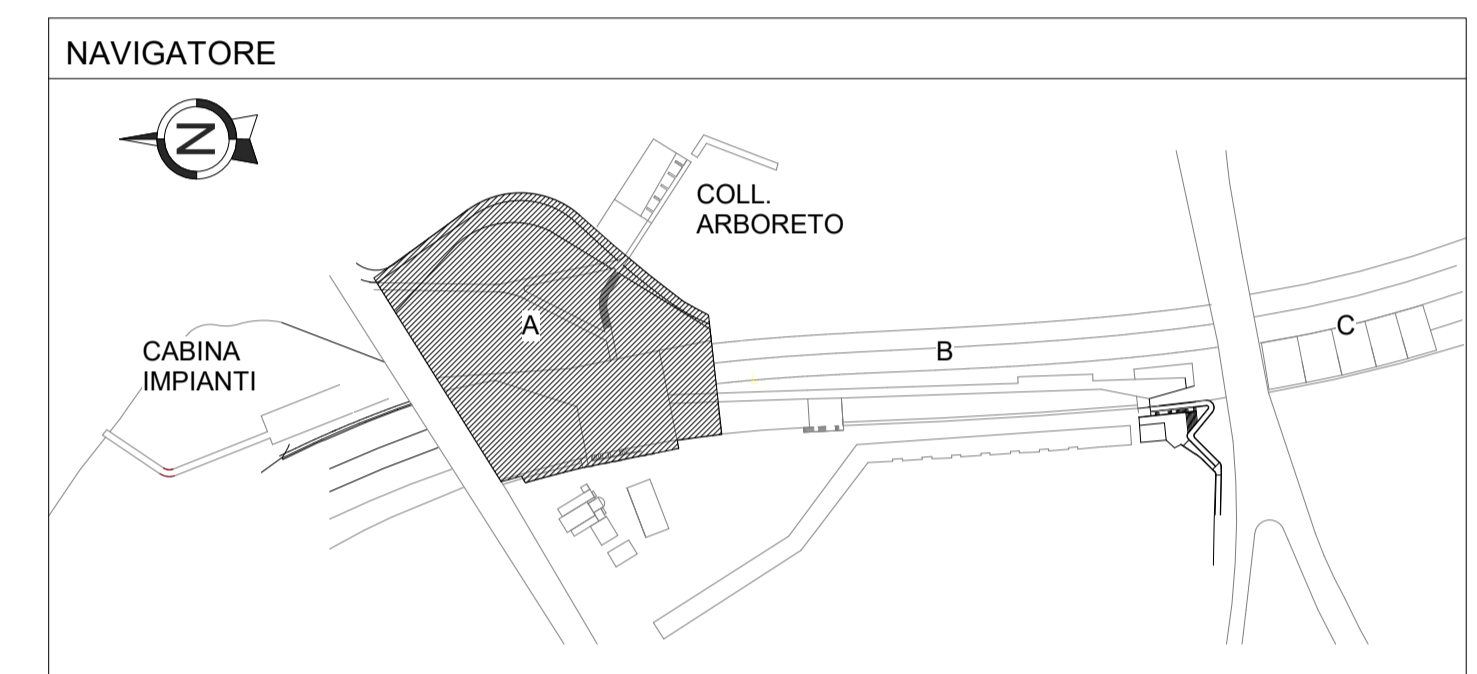

autostrade per l'italia

AUTOSTRADA (A14): BOLOGNA-BARI-TARANTO
TRATTO: BOLOGNA BORGO PANIGALE - BOLOGNA SAN LAZZARO

POTENZIAMENTO IN SEDE DEL SISTEMA
AUTOSTRADALE E TANGENZIALE DI BOLOGNA

"PASSANTE DI BOLOGNA"

PROGETTO DEFINITIVO

AUTOSTRADA A14 / TANGENZIALE

GALLERIA ARTIFICIALE FONICA - SAN DONNINO

PIANTE

Progetto architettonico
Pianta q.ta strada - Tratto A

IL PROGETTISTA SPECIALISTICO Arch. Enrico Francesconi Ord. Arch. Milano N. 16888	IL RESPONSABILE INTEGRAZIONE PRESTAZIONI SPECIALISTICHE Ing. Raffaele Rinaldesi Ord. Ingg. Macerata N. A1068	IL DIRETTORE TECNICO Ing. Andrea Tardi Ord. Ingg. Parma N. 1154
RESPONSABILE ARCHITETTURA E PAESAGGIO		PROGETTAZIONE NUOVE OPERE AUTOSTRADALI

REFERIMENTO PROGETTO	CODICE IDENTIFICATIVO	REFERIMENTO ELABORATO	ORDINATORE
111465	0000 PD/AU/CF1/PT000/00000/D/AUA/0058	-2	00

PROJECT MANAGER: Ing. Raffaele Rinaldesi Ord. Ingg. Macerata N. A1068	SUPPORTO SPECIALISTICO: ASDR ARCHITETTI ASSOCIATI	REVISIONE data 0 DICEMBRE 2017 1 SETTEMBRE 2019 2 SETTEMBRE 2020
REDATTO:	VERIFICATO:	

VISTO DEL COMMITTENTE
autostrade per l'italia

IL RESPONSABILE UNICO DEL PROCEDIMENTO
Ing. Marianna Costa

VISTO DEL CONCEDENTE
Ministero delle Infrastrutture e dei Trasporti