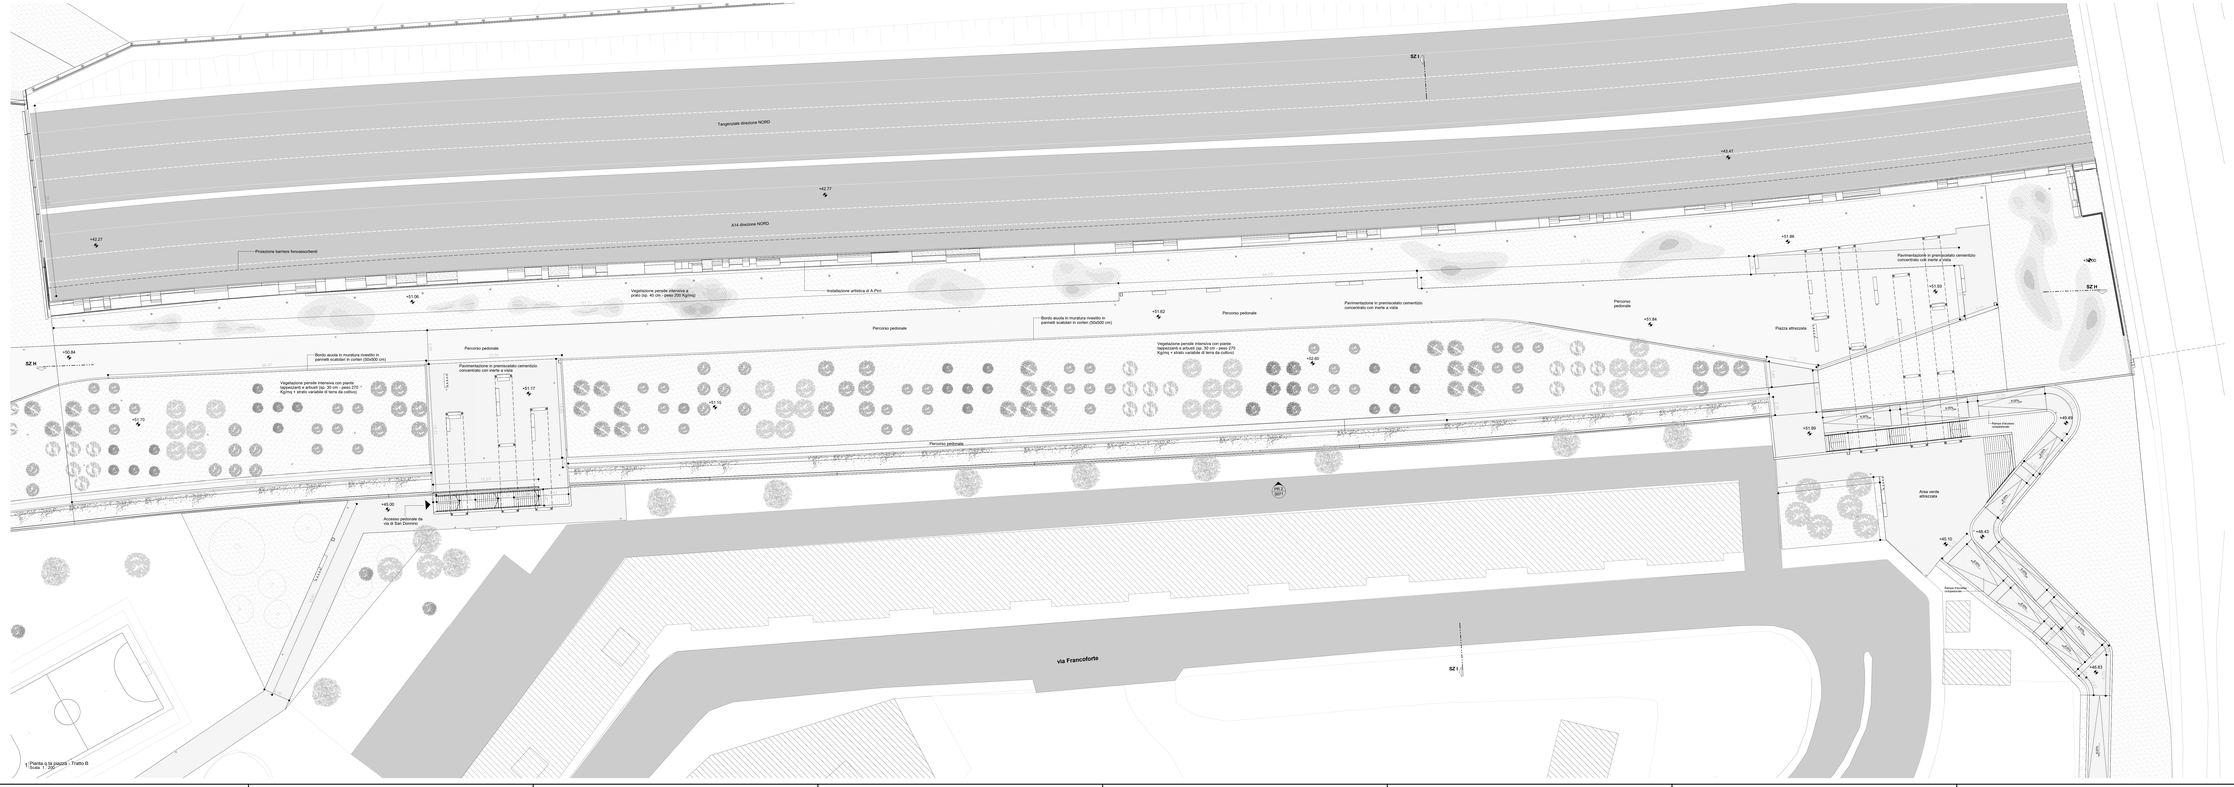

LEGENDA

SIMBOLI GRAFICI	MATERIALI
LIMITE D'INTERVENTO	CEMENTO ARMATO
SIMBOLO QUOTE ALT. PIANTA	MURATURA IN BLOCCHI DI COLSE
SIMBOLO QUOTE ALTIMETRICHE	TERRA
TITOLO OPERA: 1 Una Name (1:Scala 1:xxx)	ACCIAIO
	PAVIMENTI
SIMBOLO DI SEZIONE VERTICALE	PAVIMENTI - PIANTA SEZIONE: PAVIMENTAZIONE IN CLS EFFETTO GRAMA A VISTA CON ADDITIVO COLORE ROSA
SIMBOLO DI SEZIONE ORIZZONTALE	PAVIMENTAZIONE IN CLS EFFETTO GRAMA A VISTA CON ADDITIVO COLORE ROSA
NUMERO DETTAGLIO	PAVIMENTAZIONE IN LASTRE DI CEMENTO
RIQUADRO RIFERIMENTO DETTAGLIO	ASFALTO
NUMERO FASCIA	MASSETTO CLS
INDICAZIONE PENDENZA TRASVERSALE	DRENAGGIO
IDENTIFICATIVO FINITURE	TERRA DA COLTIVO
PROGRESSIVO	VERDE INTENSIVO
A=D STRATIGRAFIE ORIZZONTALI	INVESTIMENTI
A=E PARETI DI RIVESTIMENTO	PANNELLO IN ACCIAIO VERNICIATO RAL 6019 FONOASSORBENTE
A=B INVESTIMENTO	PANNELLO IN ACCIAIO CORTEN
A=S SUPPORTI PENSILINE	TRATTAMENTO IN MATRICI
A=A ARREDO URBANO PENSILINE	VETRO
A=L CORPI ILLUMINANTI	
A=C GRIGLIE	

Note:
- Per l'esecuzione della struttura fanno fede gli elaborati strutturali
- Per l'esecuzione degli impianti fa fede il progetto impiantistico
- Per il progetto delle sistemazioni verdi e delle Porte in ornamito agli elaborati specialistici e al dettaglio
- Per le quote altimetriche fare riferimento alle piante
- Tutte le misure sono espresse in metri - le lavorie dei dettagli in mm

NAVIGATORE

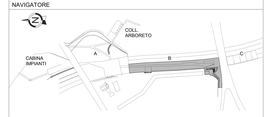

autostrade per l'italia

AUTOSTRADA (A14): BOLOGNA-BARI-TARANTO

TRATTO: BOLOGNA BORGO PANIGALE - BOLOGNA SAN LAZZARO

POTENZIAMENTO IN SEDE DEL SISTEMA AUTOSTRADALE E TANGENZIALE DI BOLOGNA

"PASSANTE DI BOLOGNA"

PROGETTO DEFINITIVO

AUTOSTRADA A14 / TANGENZIALE

GALLERIA ARTIFICIALE FONICA - SAN DONNINO

PIANTE

Progetto architettonico
Pianta q.ta piazza - Tratto B

IL PROGETTISTA SPECIALISTICO	IL RESPONSABILE INTEGRAZIONE PRESTAZIONI SPECIALISTICHE	IL DIRETTORE TECNICO
Arch. Enrico Franceschini Ord. Arch. Milano N. 10888 RESPONSABILE ARCHITETTURA E PAISAGGIO	Ing. Raffaele Rinaldesi Ord. Ing. Macerata N. A1088	Ing. Andrea Tanzi Ord. Ingg. Parma N. 1194 PROGETTAZIONE NUOVE OPERE AUTOSTRADALI

CODICE IDENTIFICATIVO

RIFERIMENTO PROGETTO			RIFERIMENTO DIRETTORIO			RIFERIMENTO ELABORATO				DISEGNO N.
Codice Commessa	Lotto, Sub-Prog, Cod. Appalto	Cod. Opera	Capitolo	Paragrafo	WBS	Sigla Opera	Tip.	Disciplina	Progressivo	Rev.
111465	0000	PD AU	CF1		PT000	00000	D AUA	0063	-2	00 SCALA 1:200

	PROJECT MANAGER	SUPPORTO ARCHITETTONICO	REVISIONE	
spea ENGINEERING per Atlantia	Ing. Raffaele Rinaldesi<	ARCHITETTI ASSOCIATI	0	DEC. DICEMBRE 2017
	REDATTO: -		1	SETTEMBRE 2018
			2	SETTEMBRE 2020
	VERIFICATO		3	-
			4	-
			5	-

VISTO DEL COMMITTENTE
autostrade per l'italia
IL RESPONSABILE UNICO DEL PROCEDIMENTO
Ing. Massimo Fiorentino

VISTO DEL CONCEDENTE
Ministero delle Infrastrutture e dei Trasporti
DIPARTIMENTO PER LA RETE STRADALE E AUTOSTRADALE
DIVISIONE 2 - SISTEMI AUTOSTRADALI

IL PRESENTE DOCUMENTO NON POTRA' ESSERE RIPRODOTTO O MOSTRATO A TERZI, PUBBLICATO, PER INTERO O PER ESTRATTO, SENZA IL CONSENSO SCRITTO DELLA SOC. AUTOSTRADE PER L'ITALIA S.P.A.
QUALORA NE FOSSE FATTA RICHIESTA SI FARA' CONOSCERE CHE LE COPIE DI CORTESIA RICHIESTE SONO QUELLE NECESSARIE PER L'ESPLETAMENTO DELLE PROCEDURE DI VERIFICA DA PARTE DELLE AUTORITA' COMPETENTI.