


LEGENDA	
SIMBOLI GRAFICI	MATERIALI
--- LIMITE D'INTERVENTO	CEMENTO ARMATO
+10.99 SIMBOLO QUOTE ALT. PIANTA	MURATURA IN BLOCCHI DI COLSE
1) View Name Scale 1:xxx SIMBOLO QUOTE ALTIMETRICHE	TERRA
A SIMBOLO DI SEZIONE VERTICALE	ACCIAIO
A SIMBOLO DI SEZIONE ORIZZONTALE	PAVIMENTI
NUMERO DETTAGLIO	PAVIMENTAZIONE IN CLS EFFETTO GHIAIA A VISTA CON ADDITIVO COLORE SABBIA
RIQUADRO RIFERIMENTO DETTAGLIO	PAVIMENTAZIONE IN CLS EFFETTO GHIAIA A VISTA CON ADDITIVO COLORE ROSA
NUMERO TAVOLA	PAVIMENTAZIONE IN LASTRE DI CEMENTO
INDICAZIONE PENDENZA TRASVERSALE	ASFALTO
IDENTIFICATIVO FINITURE	MASSETTO CLS
PROGRESSIVO	DRENAGGIO
X-O STRATIGRAFIE ORIZZONTALI	TERRA DA COLTIVO
X-F OPERE IN FERRO	VERDE INTENSIVO
X-R RIVESTIMENTI	RIVESTIMENTI
X-S SUPPORTI PENSILINE	PANNELLO IN ACCIAIO VERNICIATO RAL 6019 FONDOASSORBENTE
X-P COPERTURA PENSILINE	PANNELLO IN ACCIAIO CORTEN
X-A ARREDI	TRATTAMENTO IN MATRICI
X-L CORPI ILLUMINANTI	VETRO
X-G GRIGLIE	

Note:  
 - Per l'esecuzione delle strutture fanno fede gli elaborati strutturali  
 - Per l'esecuzione degli impianti fa fede il progetto impiantistico  
 - Per il progetto delle sistemazioni verdi e delle flore si rimanda agli elaborati specialistici e di dettaglio  
 - Tutte le misure sono da verificare in cantiere  
 - Tutte le misure sono espresse in metri - la tavola dei dettagli in mm

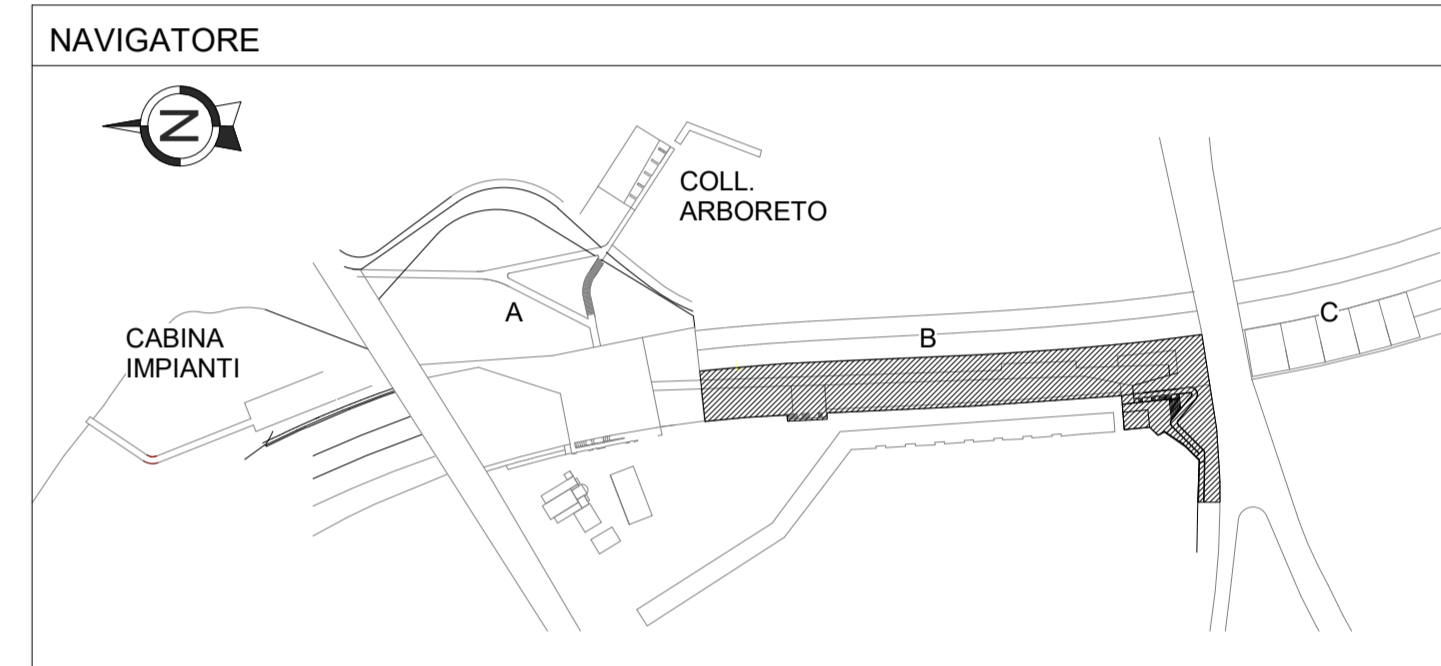

**autostrade per l'italia**

**AUTOSTRADA (A14): BOLOGNA-BARI-TARANTO**  
 TRATTO: BOLOGNA BORGO PANIGALE - BOLOGNA SAN LAZZARO

POTENZIAMENTO IN SEDE DEL SISTEMA  
 AUTOSTRADALE E TANGENZIALE DI BOLOGNA

"PASSANTE DI BOLOGNA"

PROGETTO DEFINITIVO

**AUTOSTRADA A14 / TANGENZIALE**

**GALLERIA ARTIFICIALE FONICA - SAN DONNINO**

PIANTE

Progetto architettonico  
 Piante - Tratto C

IL PROGETTISTA SPECIALISTICO Ing. Enrico Francesconi Ord. Arch. Milano N. 1858	IL RESPONSABILE INTEGRAZIONE PRESTAZIONI SPECIALISTICHE Ing. Raffaele Rinaldesi Ord. Ing. Mantova N. 41068	IL DIRETTORE TECNICO Ing. Andrea Tancini Ord. Ing. Parma N. 1154
RESPONSABILE ARCHITETTURA E PAESAGGIO	PROGETTAZIONE NUOVE OPERE AUTOSTRADALI	
CODICE IDENTIFICATIVO		
RIFERIMENTO PROGETTO	RIFERIMENTO DIRETTORE	OPERAZIONE
111465	0000 PD AU CF1 PT000 00000 D AUA 0064 -2	00
111465	0000 PD AU CF1 PT000 00000 D AUA 0064 -2	00
111465	0000 PD AU CF1 PT000 00000 D AUA 0064 -2	00

VISTO DEL COMMITTENTE  
**autostrade per l'italia**  
 IL RESPONSABILE UNICO DEL PROCEDIMENTO  
 Ing. Marika Costa

VISTO DEL CONCEDEENTE  
 Ministero delle Infrastrutture e dei Trasporti  
 IL RESPONSABILE UNICO DEL PROCEDIMENTO  
 Ing. Marika Costa