



1) Pianta q.ta strada - Cabina impianti
Scala 1:200

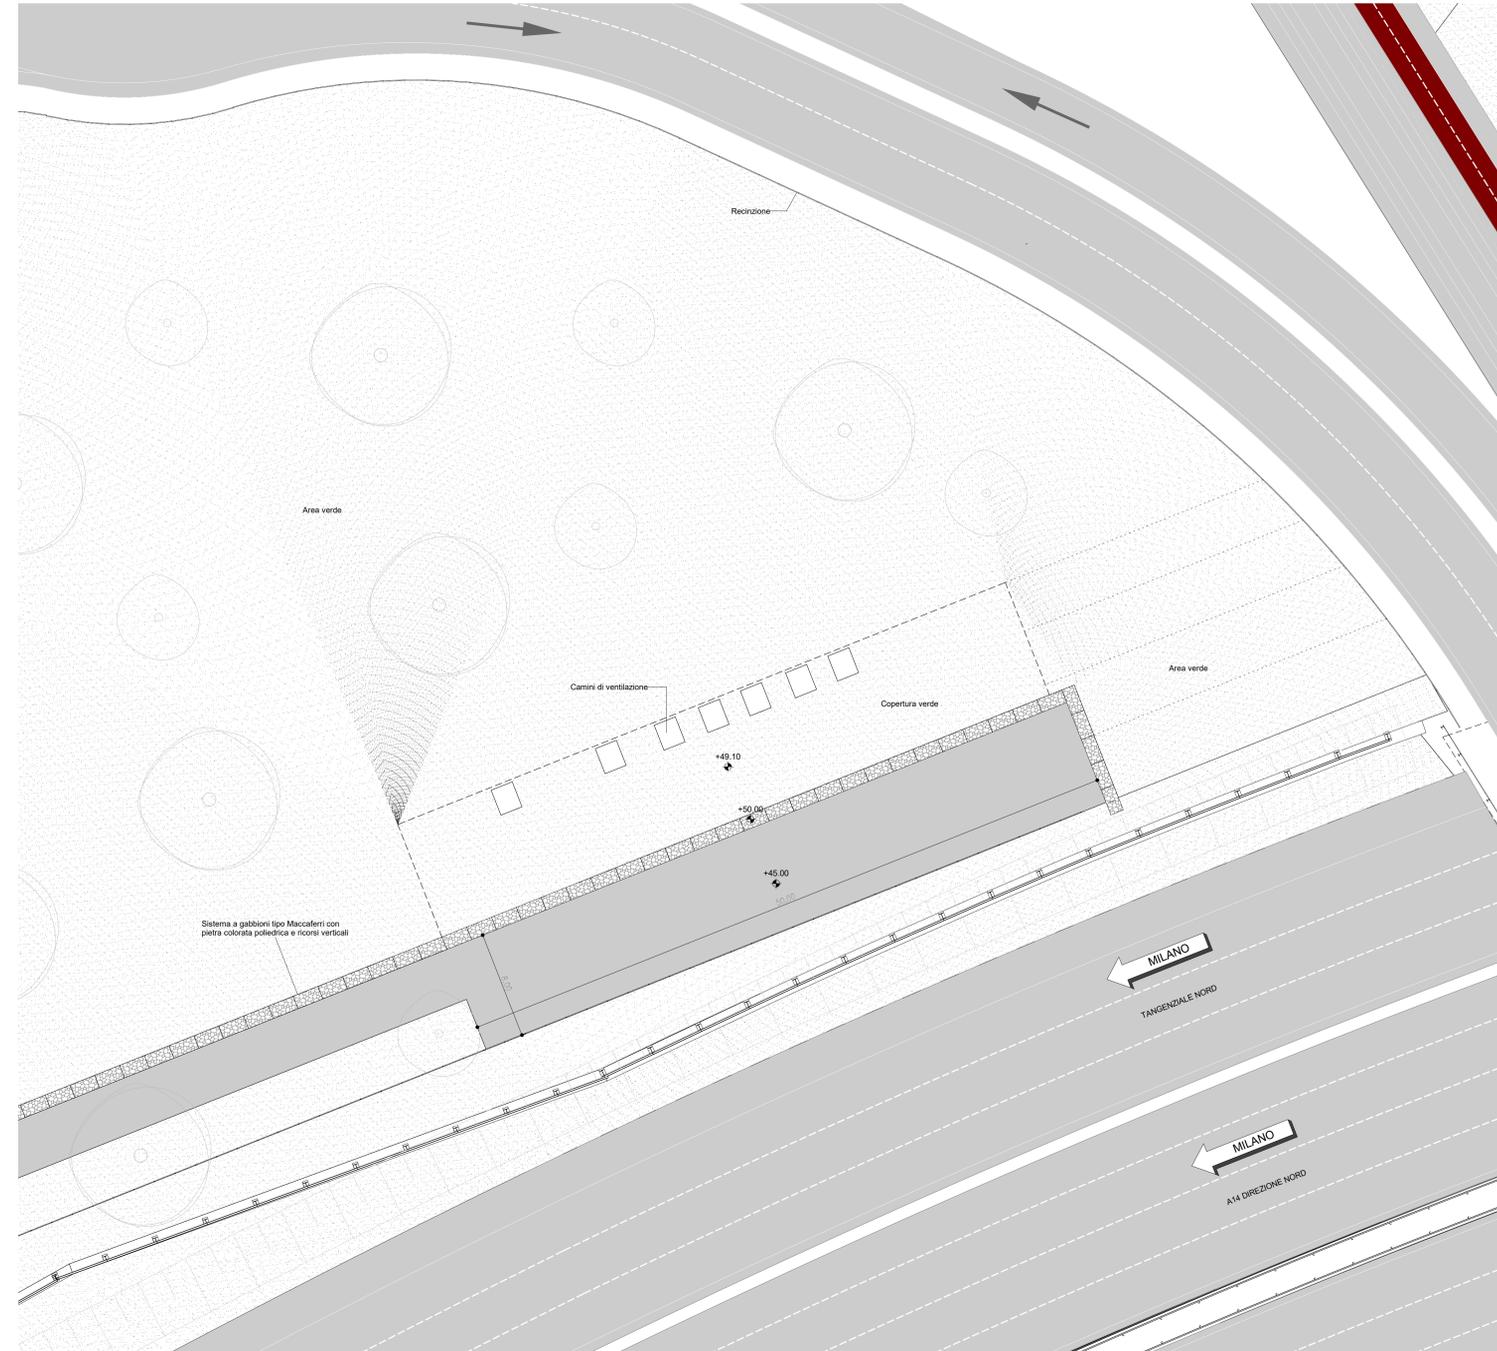

2) Pianta coperture - Cabina impianti
Scala 1:200

SIMBOLI GRAFICI		MATERIALI	
---	LIMITE D'INTERVENTO	[Pattern]	CEMENTO ARMATO
⚡	SIMBOLO QUOTE ALT. PIANTA	[Pattern]	MURATURA IN BLOCCHI DI COLSE
⚡	SIMBOLO QUOTE ALTIMETRICHE	[Pattern]	TERRA
TITOLO OPERA		[Pattern]	ACCIAIO
1) View Name Scala 1:200		[Pattern]	PAVIMENTI
A	SIMBOLO DI SEZIONE VERTICALE	[Pattern]	PAVIMENTAZIONE IN CLS EFFETTO GHIAIA A VISTA CON ADDITIVO COLORE SABBIA
A	SIMBOLO DI SEZIONE ORIZZONTALE	[Pattern]	PAVIMENTAZIONE IN CLS EFFETTO GHIAIA A VISTA CON ADDITIVO COLORE ROSA
101	NUMERO DETTAGLIO	[Pattern]	PAVIMENTAZIONE IN LASTRE DI CEMENTO
D 1	RIGLIANDRO RIFERIMENTO DETTAGLIO	[Pattern]	ASFALTO
101	NUMERO TAVOLA	[Pattern]	MASSETTO CLS
0.1%	INDICAZIONE PENDENZA TRASVERSALE	[Pattern]	DRENAGGIO
X-000	IDENTIFICATIVO FINITURE	[Pattern]	TERRA DA COLTIVO
PROGRESSIVO	X-D STRATIGRAFIE ORIZZONTALI	[Pattern]	VERDE INTENSIVO
	X-F COPRE IN FERRO	[Pattern]	RIVESTIMENTI
	X-R RIVESTIMENTI	[Pattern]	PANNELLO IN ACCIAIO VERNICIATO RAL 6019 FONCIASSORBENTE
	X-S SUPPORTI FENSLINE	[Pattern]	PANNELLO IN ACCIAIO CORTEN
	X-P COPERTURA FENSLINE	[Pattern]	TRATTAMENTO IN MATRICI
	X-A ARRELI	[Pattern]	VETRO
	X-L CORPI ILLUMINANTI		
	X-G GRIGLIE		

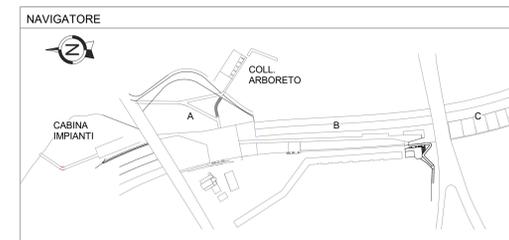

autostrade per l'italia

AUTOSTRADA (A14): BOLOGNA-BARI-TARANTO
TRATTO: BOLOGNA BORGO PANIGALE - BOLOGNA SAN LAZZARO

POTENZIAMENTO IN SEDE DEL SISTEMA
AUTOSTRADALE E TANGENZIALE DI BOLOGNA

"PASSANTE DI BOLOGNA"

PROGETTO DEFINITIVO

AUTOSTRADA A14 / TANGENZIALE

GALLERIA ARTIFICIALE FONICA - SAN DONNINO

PIANTE

Progetto architettonico
Pianta - Cabina impianti

IL PROGETTISTA SPECIALISTICO Arch. Enrico Franceschi Ord. Arch. Milano N. 15888	IL RESPONSABILE INTEGRAZIONE PRESTAZIONI SPECIALISTICHE Ing. Raffaele Rinaldini Ord. Ing. Macerata N. A1088	IL DIRETTORE TECNICO Ing. Andrea Tancini Ord. Ing. Parma N. 1154
---	--	--

REVISIONI PRELIMINARI	CODICE IDENTIFICATIVO	ORDINATORE
0000	PT000	00
111465	0000	D AUA
0000	0065	-2

PROGETTO MANAGER Ing. Raffaele Rinaldini Ord. Ing. Macerata N. A1088	SUPPORTO SPECIALISTICO 43DR ARCHITETTI ASSOCIATI	REVISIONI
REDAITTO	VERIFICATO	n. data
		0 DICEMBRE 2017
		1 SETTEMBRE 2019
		2 SETTEMBRE 2020
		3
		4

VISTO DEL COMMITTENTE
autostrade per l'italia
IL RESPONSABILE UNICO DEL PROCEDIMENTO
Ing. Marica Conti

VISTO DEL CONCEDENTE
Ministero delle Infrastrutture e dei Trasporti
IL RESPONSABILE UNICO DEL PROCEDIMENTO
Ing. Marica Conti