



1 | Prospetto A  
Scala 1:500

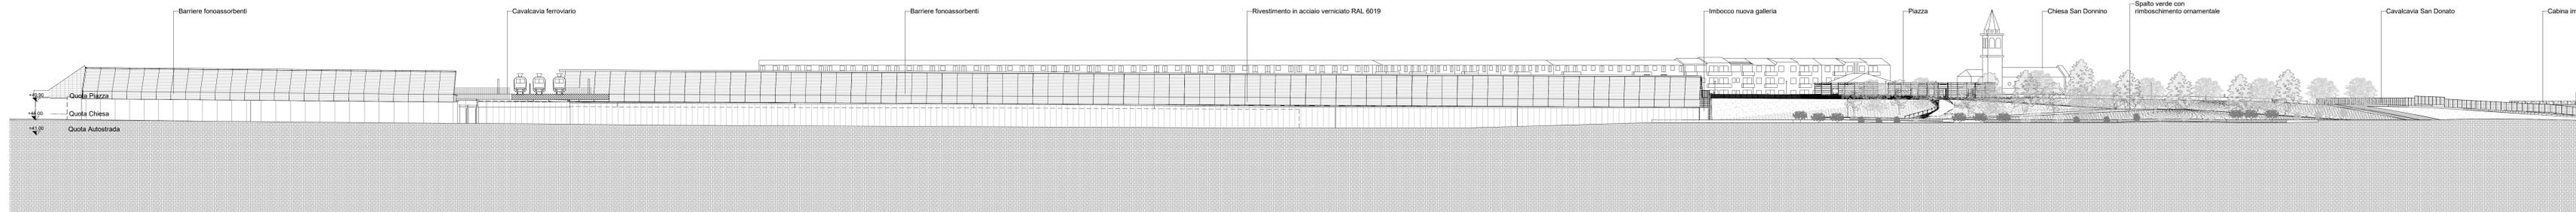

2 | Prospetto B  
Scala 1:500

LEGENDA	
SIMBOLI GRAFICI	MATERIALI
--- LIMITE D'INTERVENTO	CEMENTO ARMATO
☀ SIMBOLO QUOTE ALT. PIANTA	MURATURA IN BLOCCHI DI COLSE
☀ SIMBOLO QUOTE ALTIMETRICHE	TERRA
TITOLO OPERA 1   View Name Scala 1:500	ACCIAIO
A SIMBOLO DI SEZIONE VERTICALE	PAVIMENTI
A SIMBOLO DI SEZIONE ORIZZONTALE	PIANTA SEZIONE
□ RIQUADRO RIFERIMENTO DETTAGLIO	PAVIMENTAZIONE IN CLS EFFETTO GHIAIA A VISTA CON ADDITIVO COLORE SABBIA
□ NUMERO DETTAGLIO	PAVIMENTAZIONE IN CLS EFFETTO GHIAIA A VISTA CON ADDITIVO COLORE ROSA
□ RIQUADRO RIFERIMENTO DETTAGLIO	PAVIMENTAZIONE IN LASTRE DI CEMENTO
□ NUMERO TAVOLA	ASFALTO
0.1% INDICAZIONE PENDENZA TRASVERSALE	MASSETTO CLS
PROGRESSIVO	DRENAGGIO
X=O STRATIGRAFIE ORIZZONTALI	TERRA DA COLTIVO
X=F SPERIE IN FERRO	VERDE INTENSIVO
X=R RIVESTIMENTI	RIVESTIMENTI
X=S SUPPORTI PENSLINE	PANNELLO IN ACCIAIO VERNICIATO RAL 6019
X=P COPERTURA PENSLINE	PANNELLO IN ACCIAIO CORTEN
X=I ARBORI	TRATTAMENTO IN MATRICI
X=L CORPI ILLUMINANTI	VERTE
X=Q GRIGLIE	

Note:  
 - Per l'esecuzione delle strutture fanno fede gli elaborati strutturali.  
 - Per l'esecuzione degli impianti fa fede il progetto impiantistico.  
 - Per il progetto delle sistemazioni verdi si rinvia alle elaborazioni specialistiche e di dettaglio.  
 - Tutte le misure sono da verificare in cantiere.  
 - Tutte le misure sono espresse in metri - le tavole dei dettagli in mm.

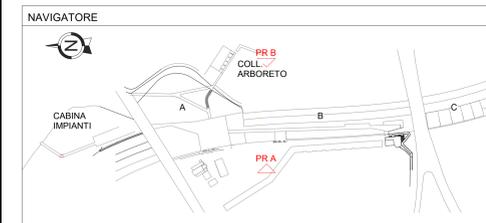

**autostrade** per l'italia

AUTOSTRADA (A14): BOLOGNA-BARI-TARANTO  
 TRATTO: BOLOGNA BORGO PANIGALE - BOLOGNA SAN LAZZARO

POTENZIAMENTO IN SEDE DEL SISTEMA  
 AUTOSTRADALE E TANGENZIALE DI BOLOGNA

"PASSANTE DI BOLOGNA"

PROGETTO DEFINITIVO

AUTOSTRADA A14 / TANGENZIALE

GALLERIA ARTIFICIALE FONICA - SAN DONNINO

PROSPETTI

Progetto architettonico  
 Prospetti

IL PROGETTISTA SPECIALISTICO Arch. Enrico Francesconi Via Ach. Moro N. 16886	IL RESPONSABILE INTEGRAZIONE PRESTAZIONI SPECIALISTICHE Ing. Raffaele Rinaldi Via. Ingg. Morozzi N. 41068	IL DIRETTORE TECNICO Ing. Andrea Tardi Via. Ingg. Morozzi N. 41068
RESPONSABILE ARCHITETTURA E PAESAGGIO		PROGETTAZIONE NUOVE OPERE AUTOSTRADALI

CODICE IDENTIFICATIVO		RIFINIMENTO PROGETTO		RIFINIMENTO ELABORATO		ORDINATORE					
Collocazione	Tipologia	Collocazione	Tipologia	Collocazione	Tipologia	Collocazione					
111465	0000	PD	AU	CF1	PR000	00000	D	AUA	0068	-2	00
SCALA 1:500											

spea ENGINEERING per Atlantia	PROJECT MANAGER Ing. Raffaele Rinaldi Via. Ingg. Morozzi N. 41068	SUPPORTO SPECIALISTICO ARCHITETTI ASSOCIATI	REVISIONE
	REVISIONE		
			01 DICEMBRE 2017
			01 SETTEMBRE 2019
			02 SETTEMBRE 2020
			03
			04

VISTO DEL COMMITTENTE IL RESPONSABILE OPERA DEL PROCEDIMENTO Ing. Maria Cate	VISTO DEL CONCESSIONE Ministero delle Infrastrutture e dei Trasporti DIREZIONE REGIONALE DEL TERRITORIO, DELL'AMBIENTE E DEL PAESAGGIO
--	--