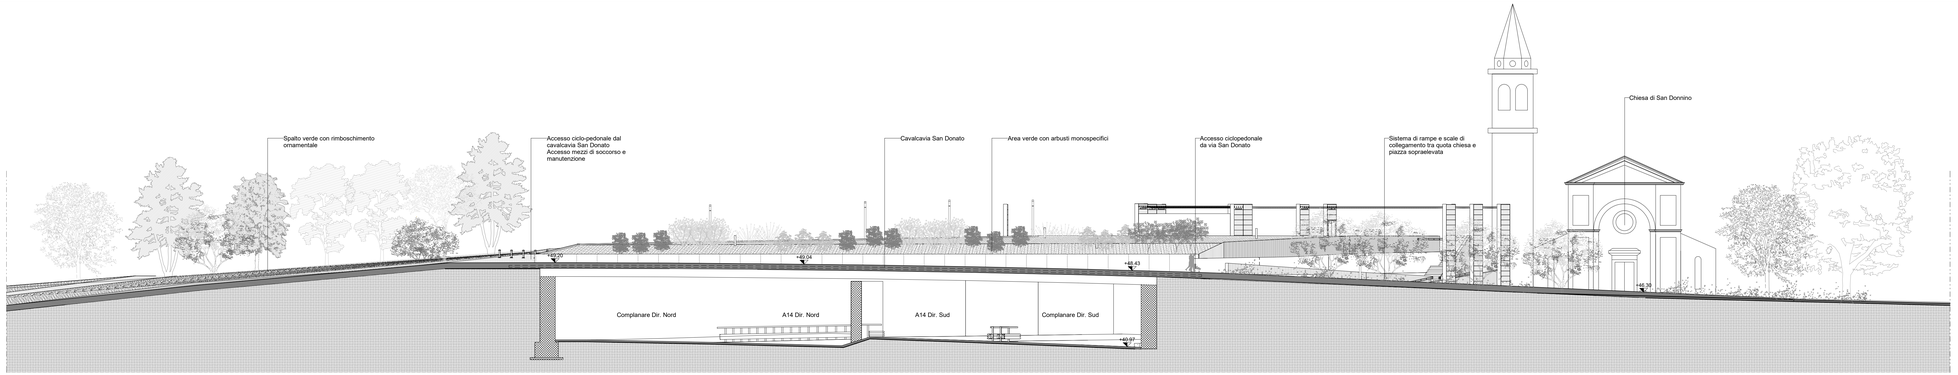

1 Prospetto D
Scala 1 : 200

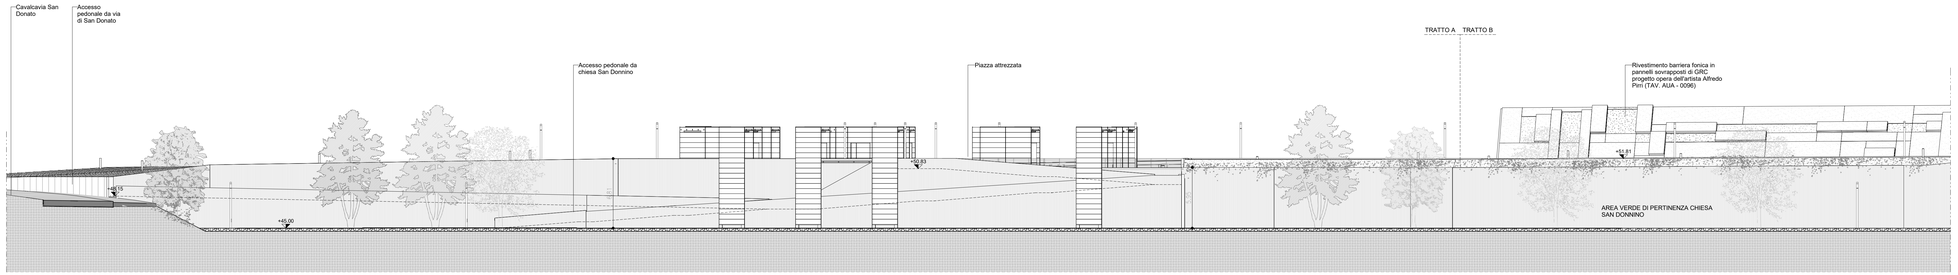

2 Prospetto C
Scala 1 : 200

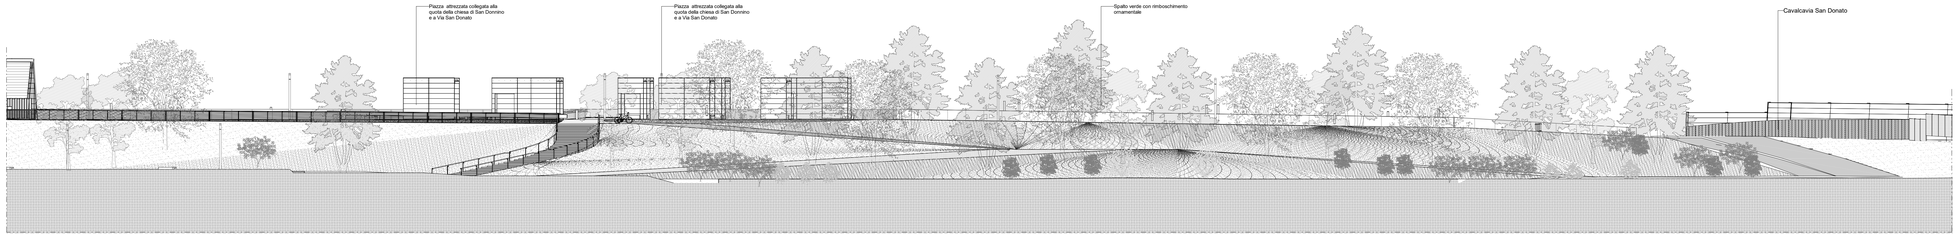

3 Prospetto E
Scala 1 : 200

LEGENDA

SIMBOLI GRAFICI

- LIMITE D'INTERVENTO
- +99.99 — SIMBOLO QUOTE ALT. PIANTA
- +99.99 — SIMBOLO QUOTE ALTIMETRICHE
- TITOLO OPERA — 1 View Name, Scala 1:xxx
- A — SIMBOLO DI SEZIONE VERTICALE
- A — SIMBOLO DI SEZIONE ORIZZONTALE
- NUMERO DETTAGLIO
- D 1 / 101 — RIQUADRO RIFERIMENTO DETTAGLIO
- NUMERO TAVOLA
- 0.1% — INDICAZIONE PENDENZA TRASVERSALE
- X-00a — IDENTIFICATIVO FINITURE
- PROGRESSIVO
  - X=O STRATIGRAFIE ORIZZONTALI
  - X=F OPERE IN FERRO
  - X=R RIVESTIMENTI
  - X=S SUPPORTI PENSILINE
  - X=P COPERTURA PENSILINE
  - X=A ARREDI
  - X=L CORPI ILLUMINANTI
  - X=G GRIGLIE

MATERIALI

- CEMENTO ARMATO
- MURATURA IN BLOCCHI DI COLSE
- TERRA
- ACCIAIO

PAVIMENTI

PIANTA SEZIONE

- PAVIMENTAZIONE IN CLS EFFETTO GHIAIA A VISTA CON ADDITIVO COLORE SABBIA
- PAVIMENTAZIONE IN CLS EFFETTO GHIAIA A VISTA CON ADDITIVO COLORE ROSA
- PAVIMENTAZIONE IN LASTRE DI CEMENTO
- ASFALTO
- MASSETTO CLS
- DRENAGGIO
- TERRA DA COLTIVO
- VERDE INTENSIVO

RIVESTIMENTI

- PANNELLO IN ACCIAIO VERNICIATO RAL 6019 FONOASSORBENTE
- PANNELLO IN ACCIAIO CORTEN
- TRATTAMENTO IN MATRICI
- VETRO

Note
- Per l'esecuzione delle strutture fanno fede gli elaborati strutturali
- Per l'esecuzione degli impianti fa fede il progetto impiantistico
- Per il progetto delle sistemazioni verdi e delle Porte si rimanda agli elaborati specialistici e di dettaglio
- Tutte le misure sono espresse in metri - le tavole dei dettagli in mm

NAVIGATORE

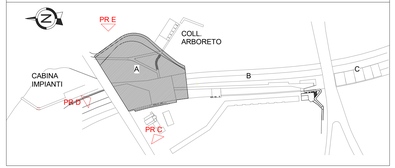

autostrade per l'italia

AUTOSTRADA (A14): BOLOGNA-BARI-TARANTO

TRATTO: BOLOGNA BORGO PANIGALE - BOLOGNA SAN LAZZARO

POTENZIAMENTO IN SEDE DEL SISTEMA AUTOSTRADALE E TANGENZIALE DI BOLOGNA

"PASSANTE DI BOLOGNA"

PROGETTO DEFINITIVO

AUTOSTRADA A14 / TANGENZIALE

GALLERIA ARTIFICIALE FONICA - SAN DONNINO

PROSPETTI

Progetto architettonico
Prospetti - Tratto A

IL PROGETTISTA SPECIALISTICO
Arch Enrico Francesconi
Ord. Arch. Milano N. 16888
RESPONSABILE ARCHITETTURA E PAESAGGIO

IL RESPONSABILE INTEGRAZIONE PRESTAZIONI SPECIALISTICHE
Ing. Raffaele Rinaldesi
Ord. Ingg. Macerata N. A1068

IL DIRETTORE TECNICO
Ing. Andrea Tarsi
Ord. Ingg. Parma N. 1154
PROGETTAZIONE NUOVE OPERE AUTOSTRADALI

CODICE IDENTIFICATIVO

RIFERIMENTO PROGETTO			RIFERIMENTO DIRETTORIO					RIFERIMENTO ELABORATO				ORDINATORE
Codice Commessa	Lotto, Sub, Prog, Cod. Appalto	Fase	Capitolo	Paragrafo	WBS	Parte d'opera	Tip.	Disciplina	Progressivo	Rev.		00
111465	0000	PD	AU	CF1	PR000	00000	D	AUA	0069	-2		SCALA 1:200

spea ENGINEERING
per conto di Atlantia

PROJECT MANAGER:
Ing. Raffaele Rinaldesi
Ord. Ingg. Macerata N. A1068

SUPPORTO SPECIALISTICO
ABDR ARCHITETTI ASSOCIATI

REDATTO: -
VERIFICATO: -

REVISIONE n.	data
0	DICEMBRE 2017
1	SETTEMBRE 2019
2	SETTEMBRE 2020
3	-
4	-

VISTO DEL COMMITTENTE
autostrade per l'italia
IL RESPONSABILE UNICO DEL PROCEDIMENTO
Ing. Mattia Corsi

VISTO DEL CONCEDENTE
Ministero delle Infrastrutture e dei Trasporti
DIPARTIMENTO PER LA RETE STRADALE
DIRETTORE GENERALE PER LA VIGILANZA SUGLI ENTI DI GESTIONE DELLA RETE STRADALE

IL PRESENTE DOCUMENTO NON POTRA' ESSERE COPIATO, RIPRODOTTO O ALTRIMENTI PUBBLICATO, IN TUTTO O IN PARTE, SENZA IL CONSENSO SCRITTO DELL'ASSE - AUTOSTRADE PER L'ITALIA S.P.A.. COME VIOLAZIONE NON AUTORIZZATA SARA' PERSEGUITA A NORMA DI LEGGE.
THIS DOCUMENT MAY NOT BE COPIED, REPRODUCED OR PUBLISHED, EITHER IN PART OR IN ITS ENTIRETY, WITHOUT THE WRITTEN PERMISSION OF ASSE - AUTOSTRADE PER L'ITALIA S.P.A.. UNAUTHORIZED USE WILL BE PROSECUTED BY LAW.