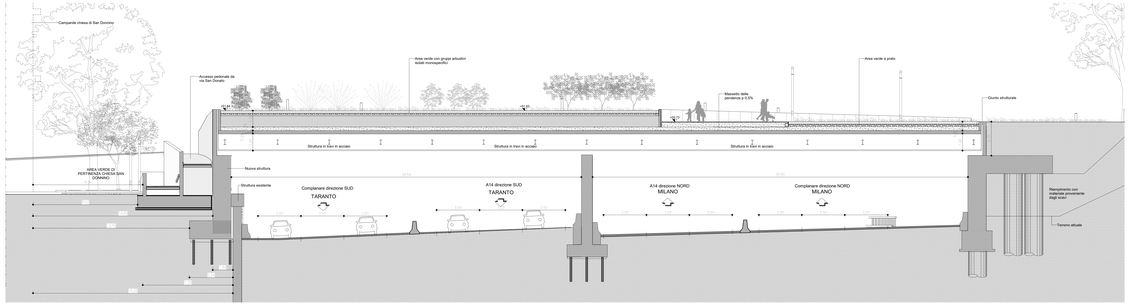

1 Sezione B
Scala 1 : 100

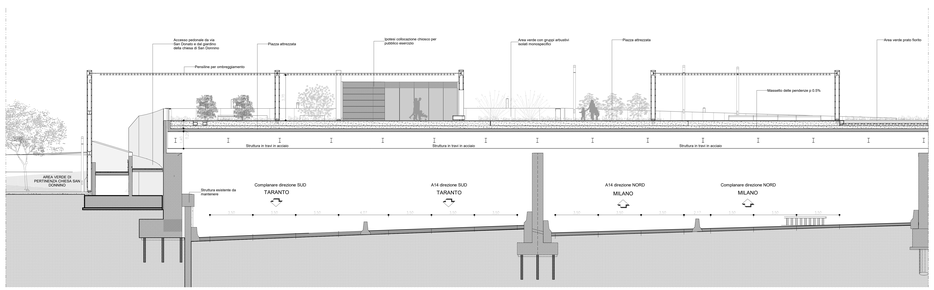

2 Sezione C
Scala 1 : 100

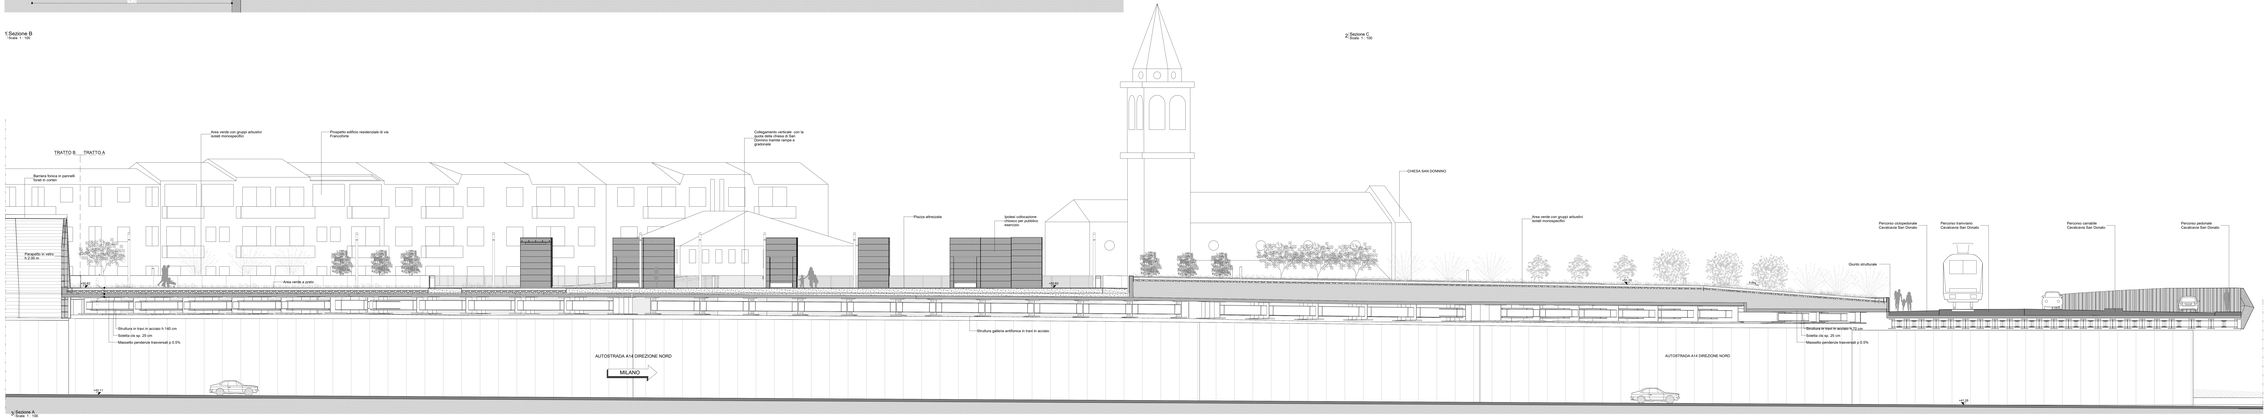

3 Sezione A
Scala 1 : 100

LEGENDA

SIMBOLI GRAFICI	MATERIALI
LIMITE DI INTERVENTO	CEMENTO ARMATO
SIMBOLO QUOTE ALT. PIANTA	MURATURA IN BLOCCHI DI COLBÈ
SIMBOLO QUOTE ALTIMETRICHE	TERRA
TITOLO OPERA — 1 View Name / Scala 1:xxx	ACCIAIO
SIMBOLO DI SEZIONE VERTICALE	PAVIMENTI
SIMBOLO DI SEZIONE ORIZZONTALE	PAVIM. PAVIMENTAZIONE IN CLS EFFETTO GHIAIA A VISTA CON ACCIAPVO COLORE SABBIA
NUMERO RETICOLO	PAVIMENTAZIONE IN CLS EFFETTO GHIAIA A VISTA CON ACCIAPVO COLORE RUGGINE
REGLADO INTERRAMENTO DETTAGLIO	PAVIMENTAZIONE IN LASTRE DI CEMENTO
NUMERO TAVOLA	ASFALTO
INDICAZIONE PENDENZA TRASVERSALE	MASSETTO CLS
IDENTIFICATIVO FINITURE	DRENAGGIO
PROGRESSIVO	TERRA DA COLTIVO
N-O STRUTTURARE ORIZZONTALI	VERDE INTENSIVO
A-F OPERE IN FERRO	RIVESTIMENTI
A-F SUPERFICI VERTICALI	PANNELLI IN ACCIAIO VERNICIATO RAL 6019 FONDO/ARGENTO
A-F SUPERFICI ORIZZONTALI	PANNELLI IN ACCIAIO CORTEN
A-F ARREDI DI SICUREZZA	TRATTAMENTO IN MATRICI
A-G ARREDI	VETRO
A-G GRIGLIE LUMINANTI	

Note:
- Per l'esecuzione delle strutture fanno fede gli elaborati strutturali
- Per le opere delle strutture fanno fede gli elaborati strutturali
- Per il progetto delle osservazioni vedi le delle Porte si rimanda agli elaborati specialistici e di dettaglio
- Per le finiture fare riferimento ai particolari
- Tutte le misure sono espresse in metri - in fanno dei dettagli in mm

NAVIGATORE

autostrade per l'italia

AUTOSTRADA (A14): BOLOGNA-BARI-TARANTO

TRATTO: BOLOGNA BORGO PANIGALE - BOLOGNA SAN LAZZARO

POTENZIAMENTO IN SEDE DEL SISTEMA AUTOSTRADALE E TANGENZIALE DI BOLOGNA

"PASSANTE DI BOLOGNA"

PROGETTO DEFINITIVO

AUTOSTRADA A14 / TANGENZIALE

GALLERIA ARTIFICIALE FONICA - SAN DONNINO

SEZIONI

Progetto architettonico
Sezioni - Tratto A

IL PROGETTISTA SPECIALISTICO	IL RESPONSABILE DELL'INTEGRAZIONE PRESTAZIONI SPECIALISTICHE	IL DIRETTORE TECNICO
Arch Enrico Francesconi Ordine Architetti PC n. 10890 RESPONSABILE ARCHITETTURA E PAESAGGIO	Ing. Raffaele Perasso Ord. Ingg. Benevento N. 2089	Ing. Andrea Tarsi Ordine Ingg. Roma N. 21728 PROGETTAZIONE NUOVE OPERE AUTOSTRADALI

CODICE IDENTIFICATIVO															
RIFERIMENTO PROGETTO						RIFERIMENTO DIRETTORIO						RIFERIMENTO ELABORATO			REVISIONE
Progetto	Lotto	Fase	Ente	Tipo	Num.	Macrotipo	Tipo	Num.	Tit.	Sub	Sist.	Progr.	Tipo	Num.	Rev.
111455	0000	PD	AU	CF1	S2000	00000	D	AUA	0078	-2					00

spea ingegneria integrata per l'ATLANTIA	PROJECT MANAGER Ing. Raffaele Perasso Ord. Ingg. Benevento N. 2089 MANDATO	SUPPORTO SPECIALISTICO ASSOCIAZIONE TEMPORANEA DI IMPRESE MANDATARIA VERIFICATO	REVISIONE Rev. Data 0 DICEMBRE 2017 1 SETTEMBRE 2018 2 SETTEMBRE 2020

VISTO DEL COMMITTENTE
autostrade per l'italia
IL RESPONSABILE UNICO DEL PROCEDIMENTO
Ing. Bruno Cosa

VISTO DEL CONCEDENTE
Ministero delle Infrastrutture e dei Trasporti
DIPARTIMENTO PER LA RETE STRADALE ITALIANA
DIREZIONE GENERALE PER LA VIGILANZA SULLE CONCESSIONI AUTOSTRADALI

IL PRESENTE DISEGNO NON POTRA' ESSERE RIPRODOTTO, MODIFICATO, TRASMESSO O DATO IN VISIONE A TERZI SENZA IL PERMESSO SCRITTO DEL PROPRIETARIO. OGNI VIOLAZIONE COMPORTERA' LA RICHIESTA DI DANNI