

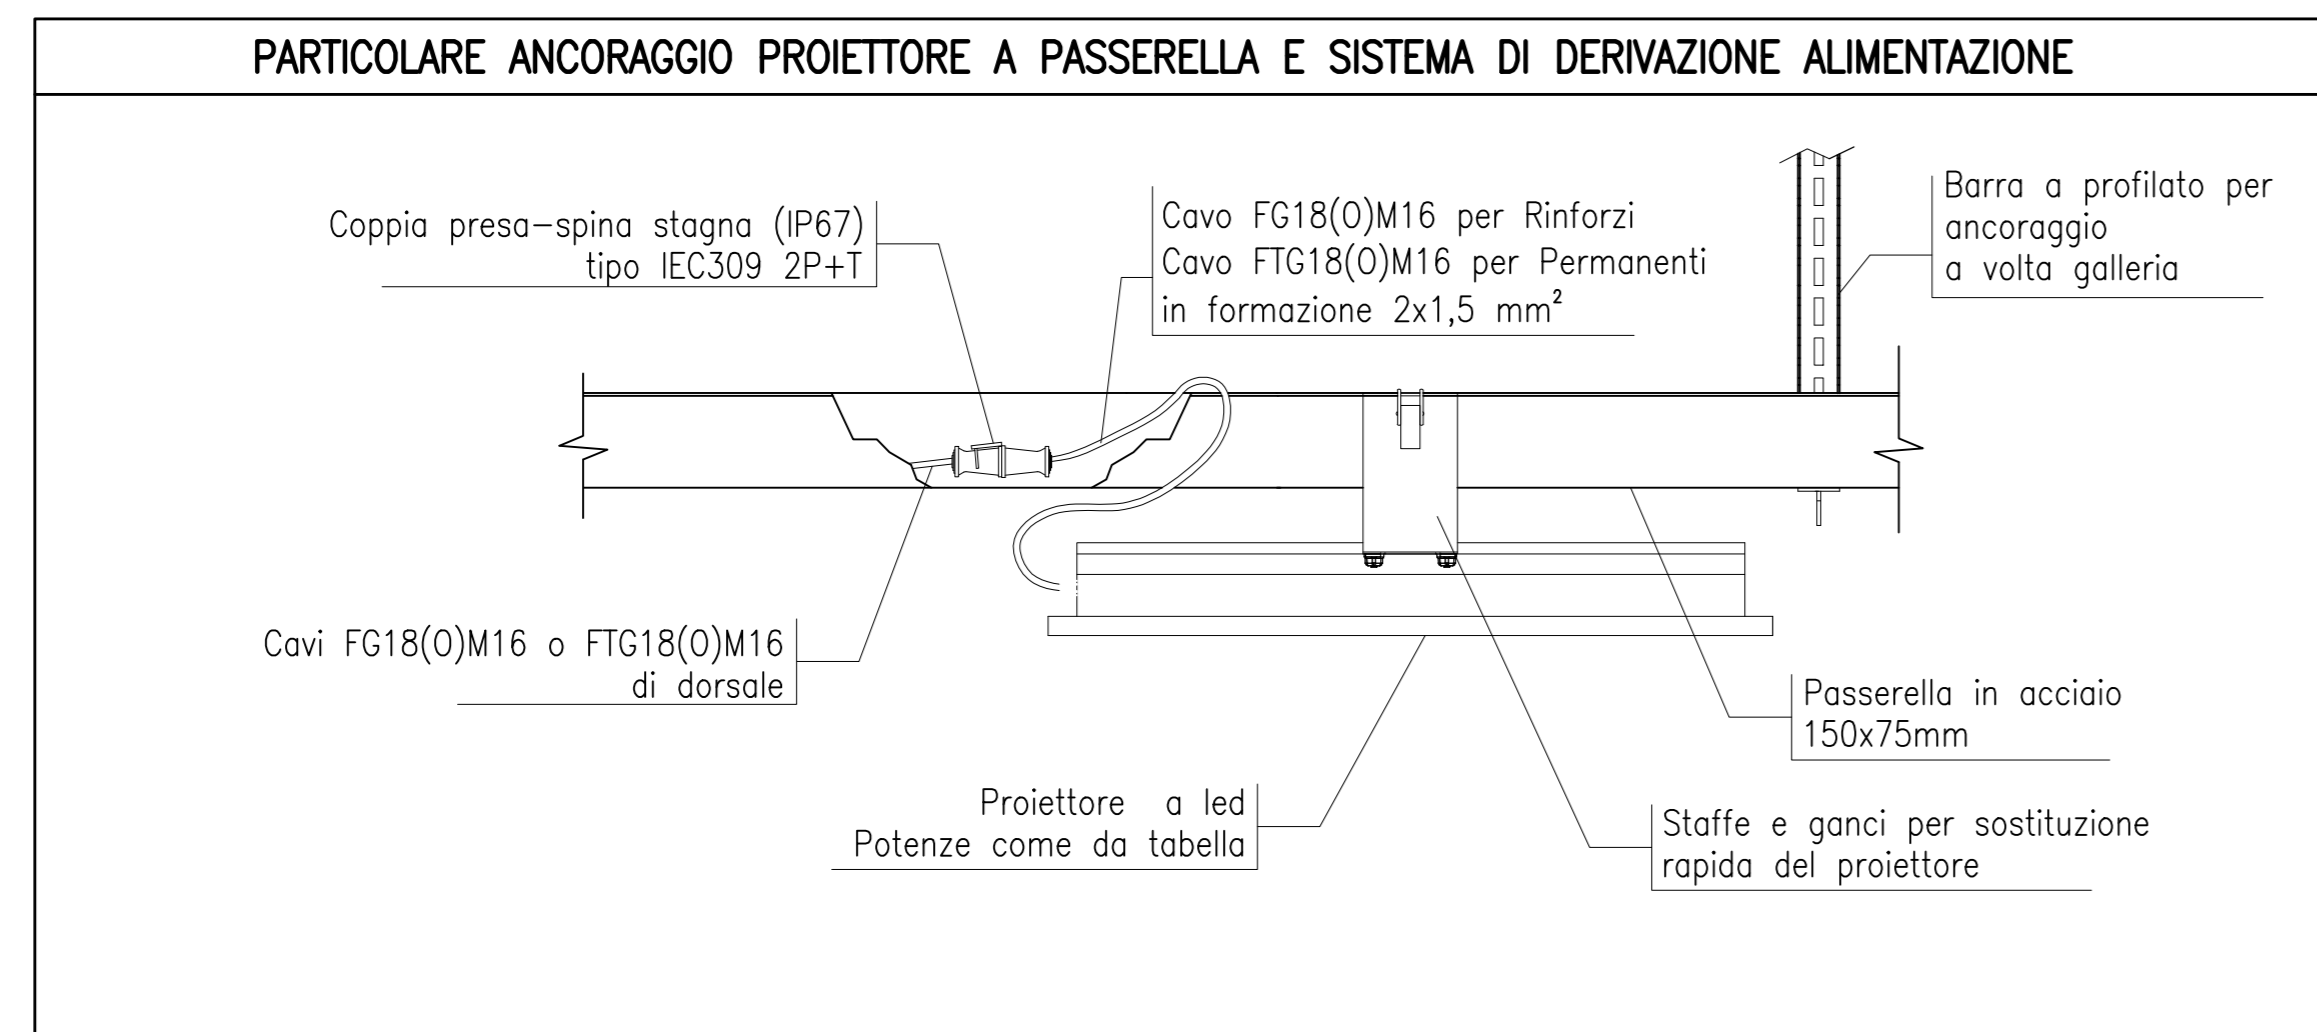
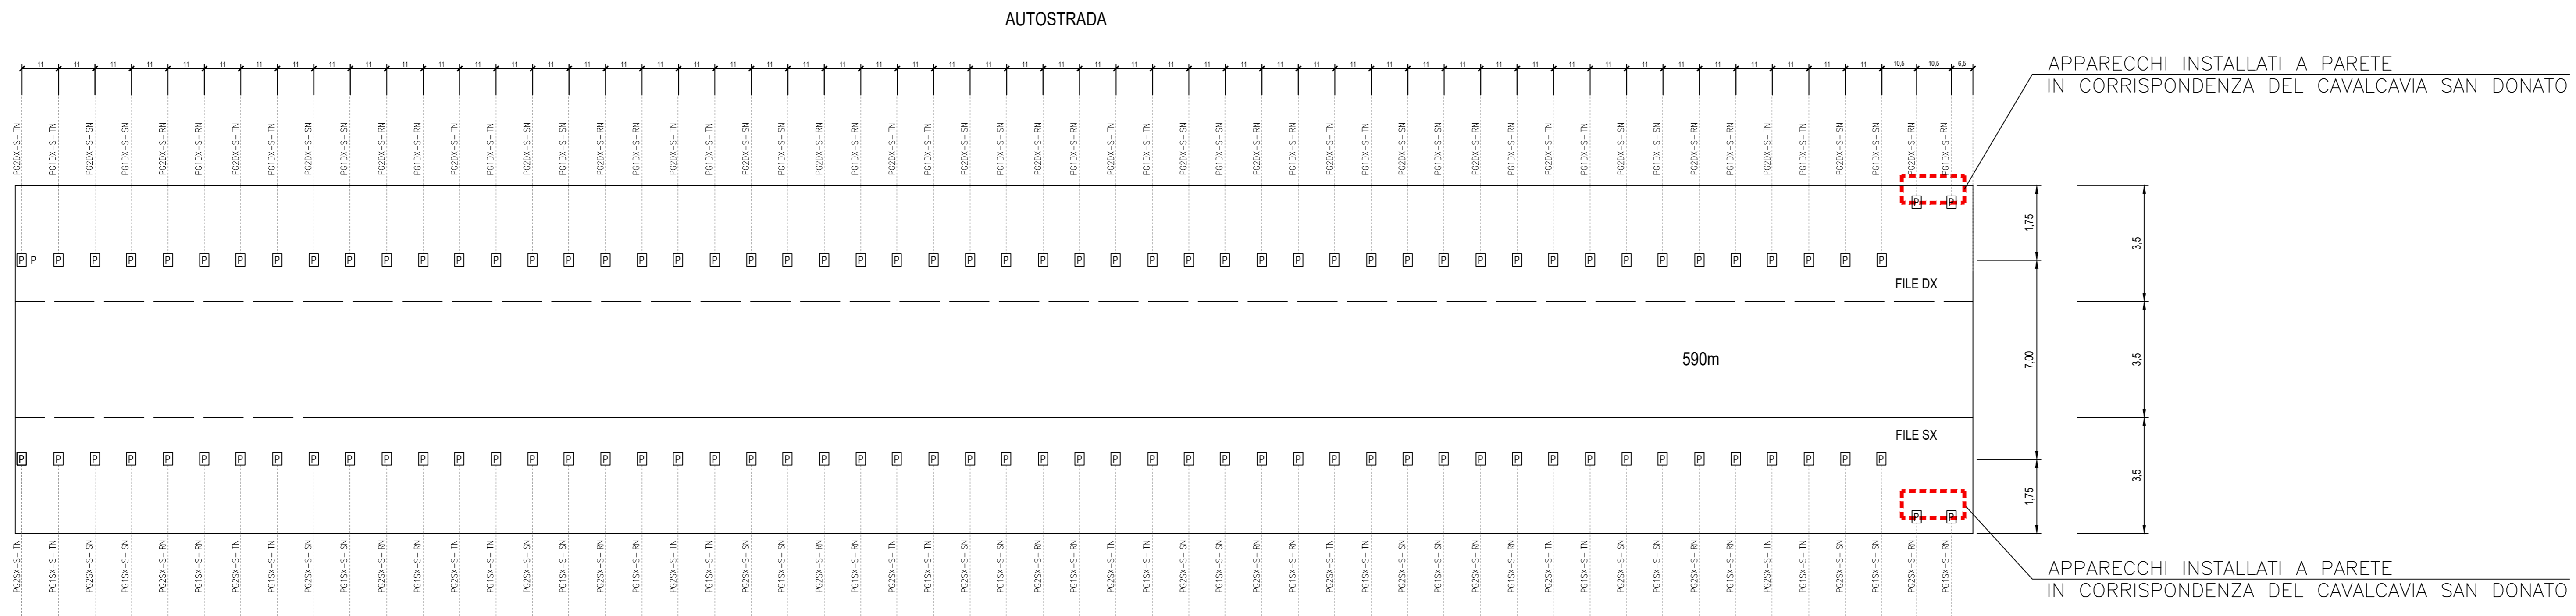


ILLUMINAZIONE PERMANENTE
disegno non in scala


← ANCONA

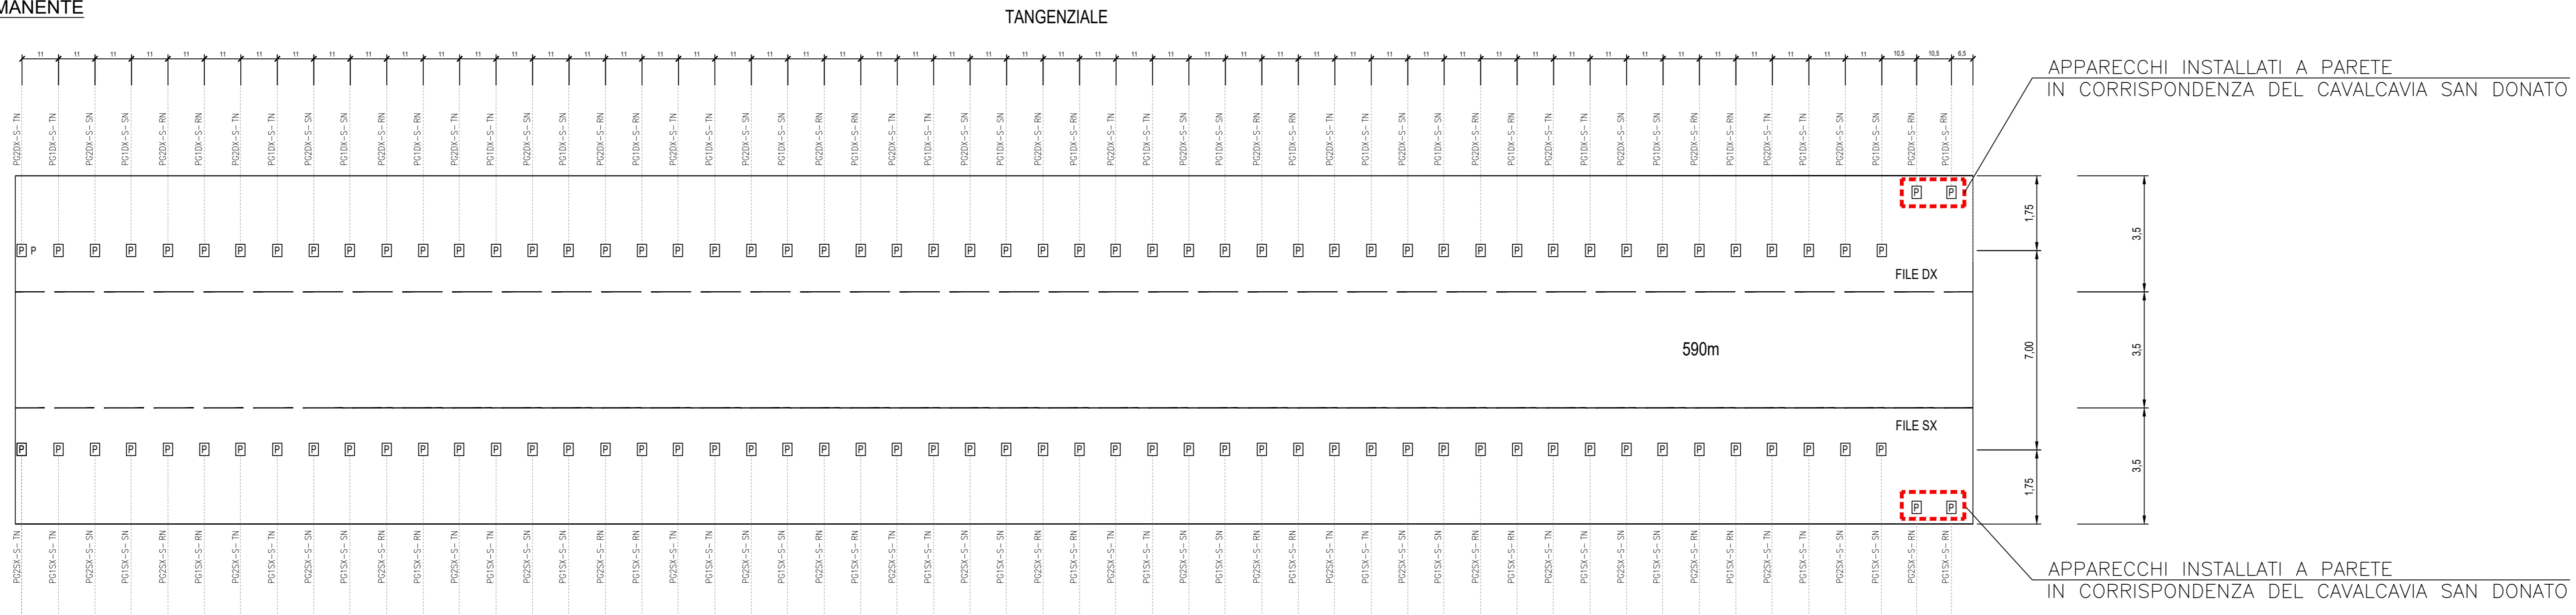

→ MILANO

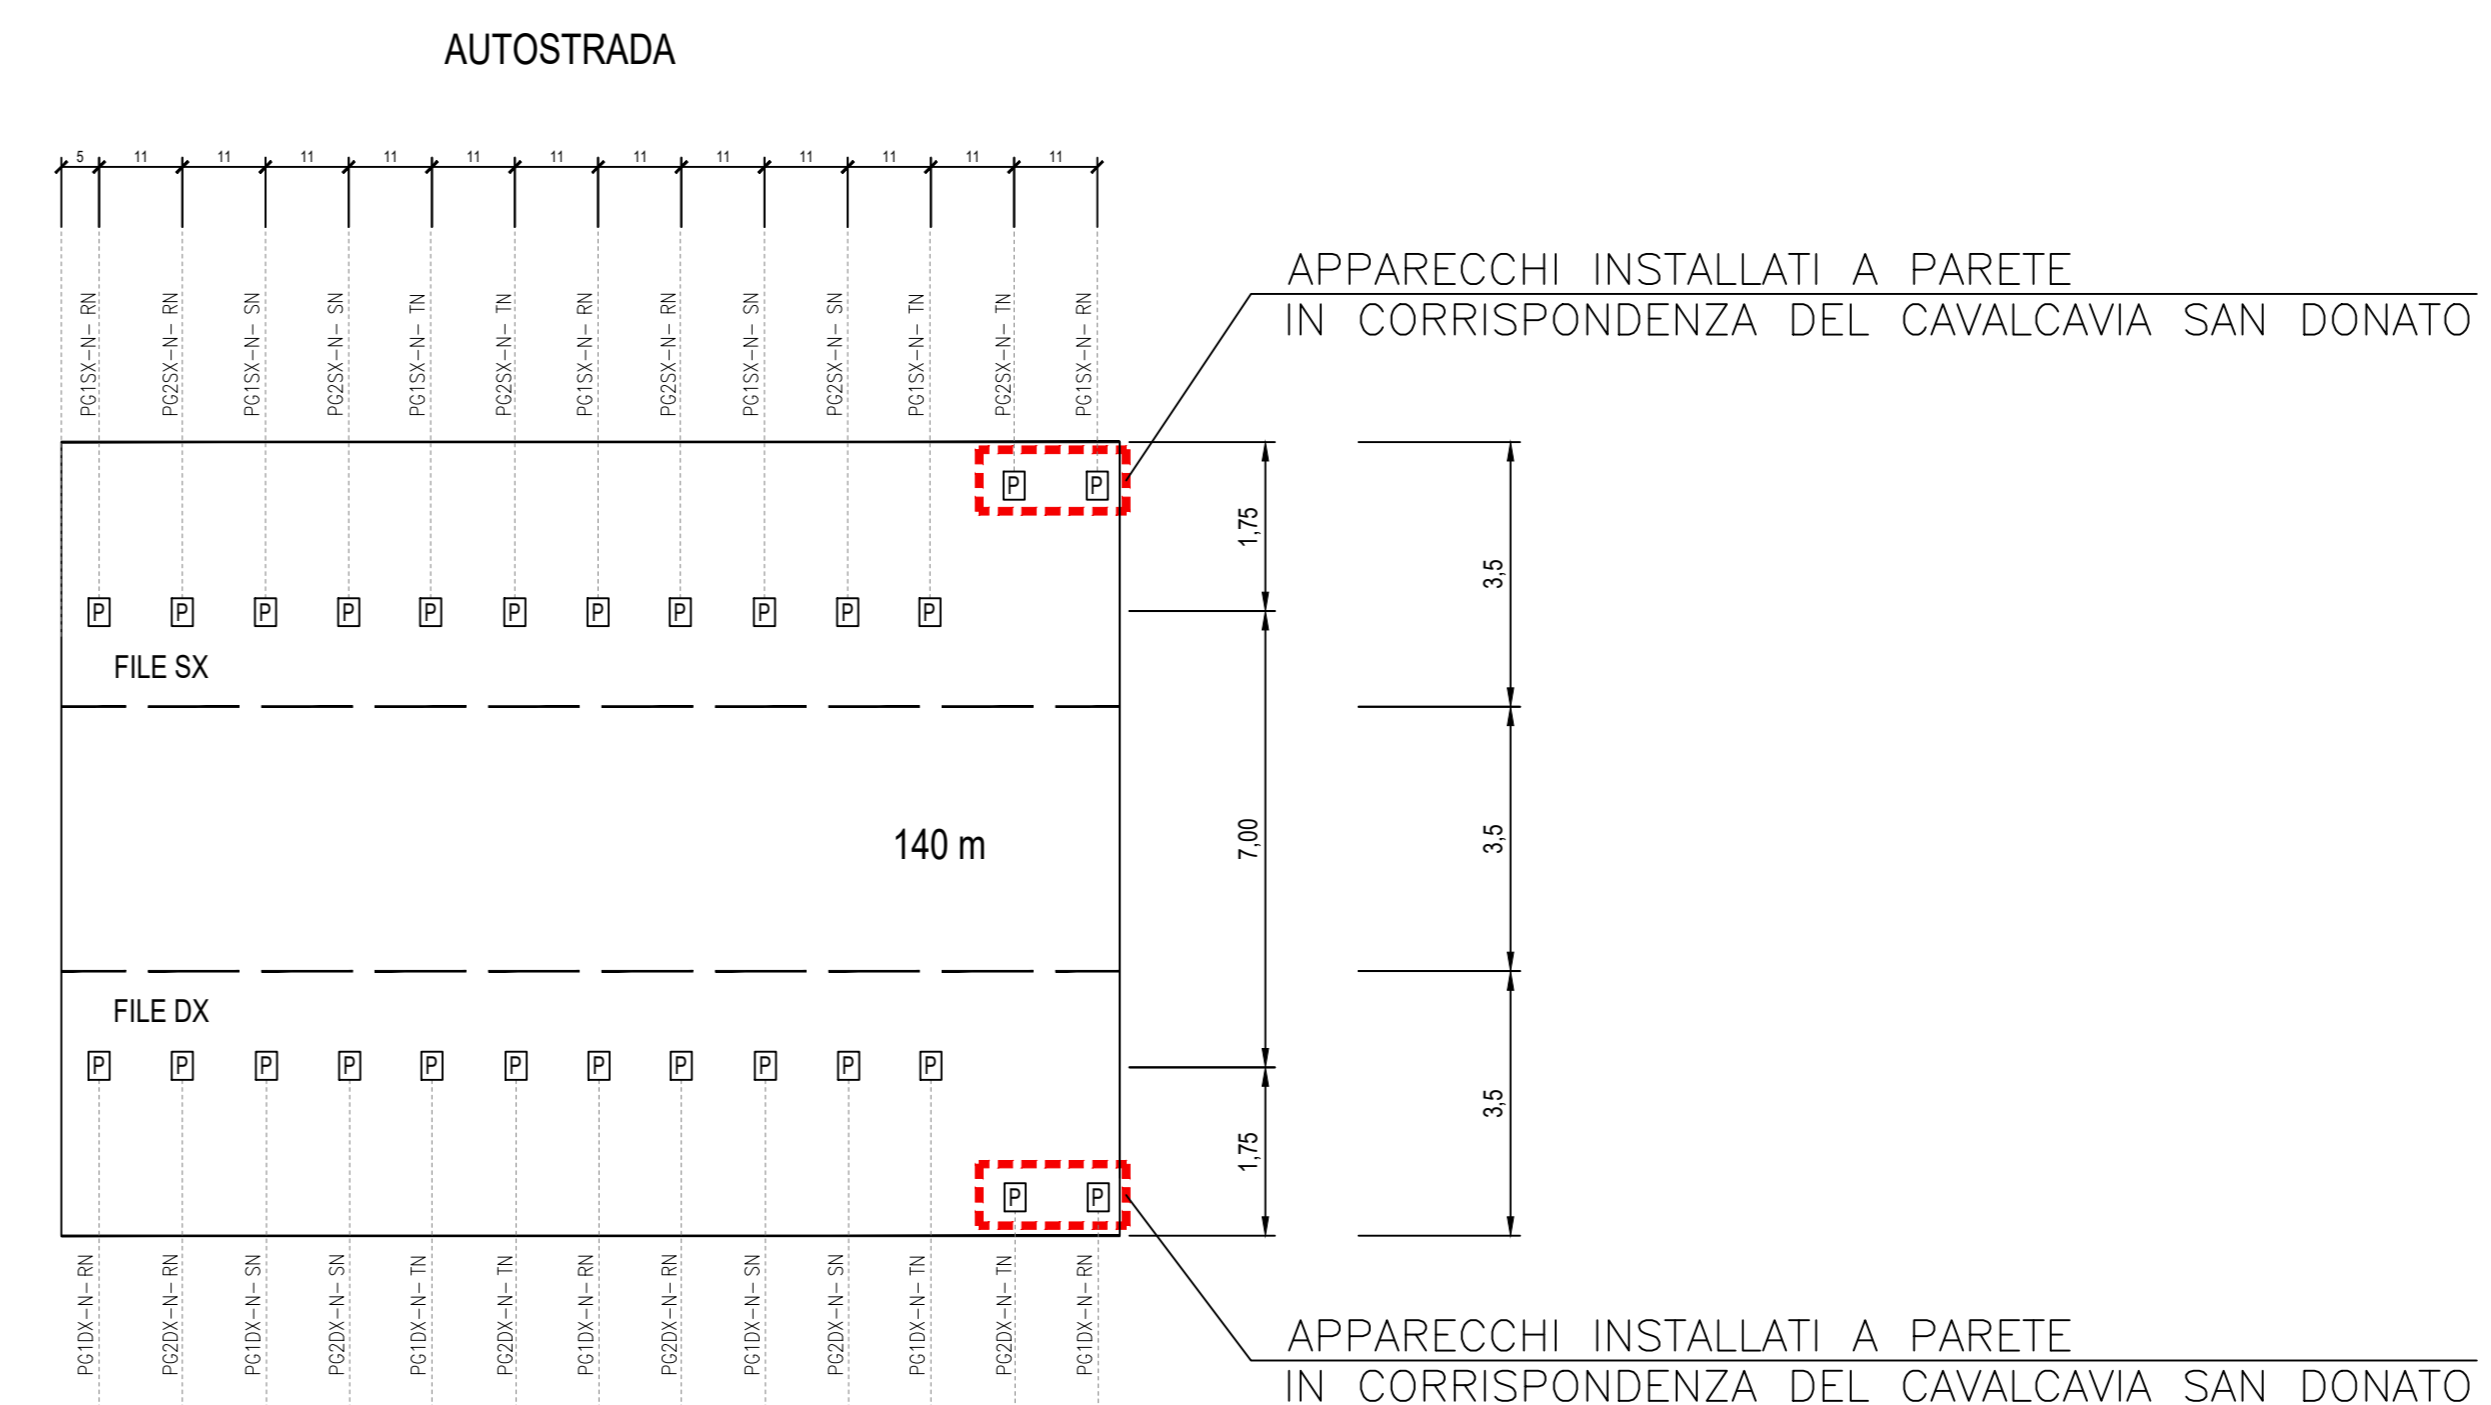

→ MILANO

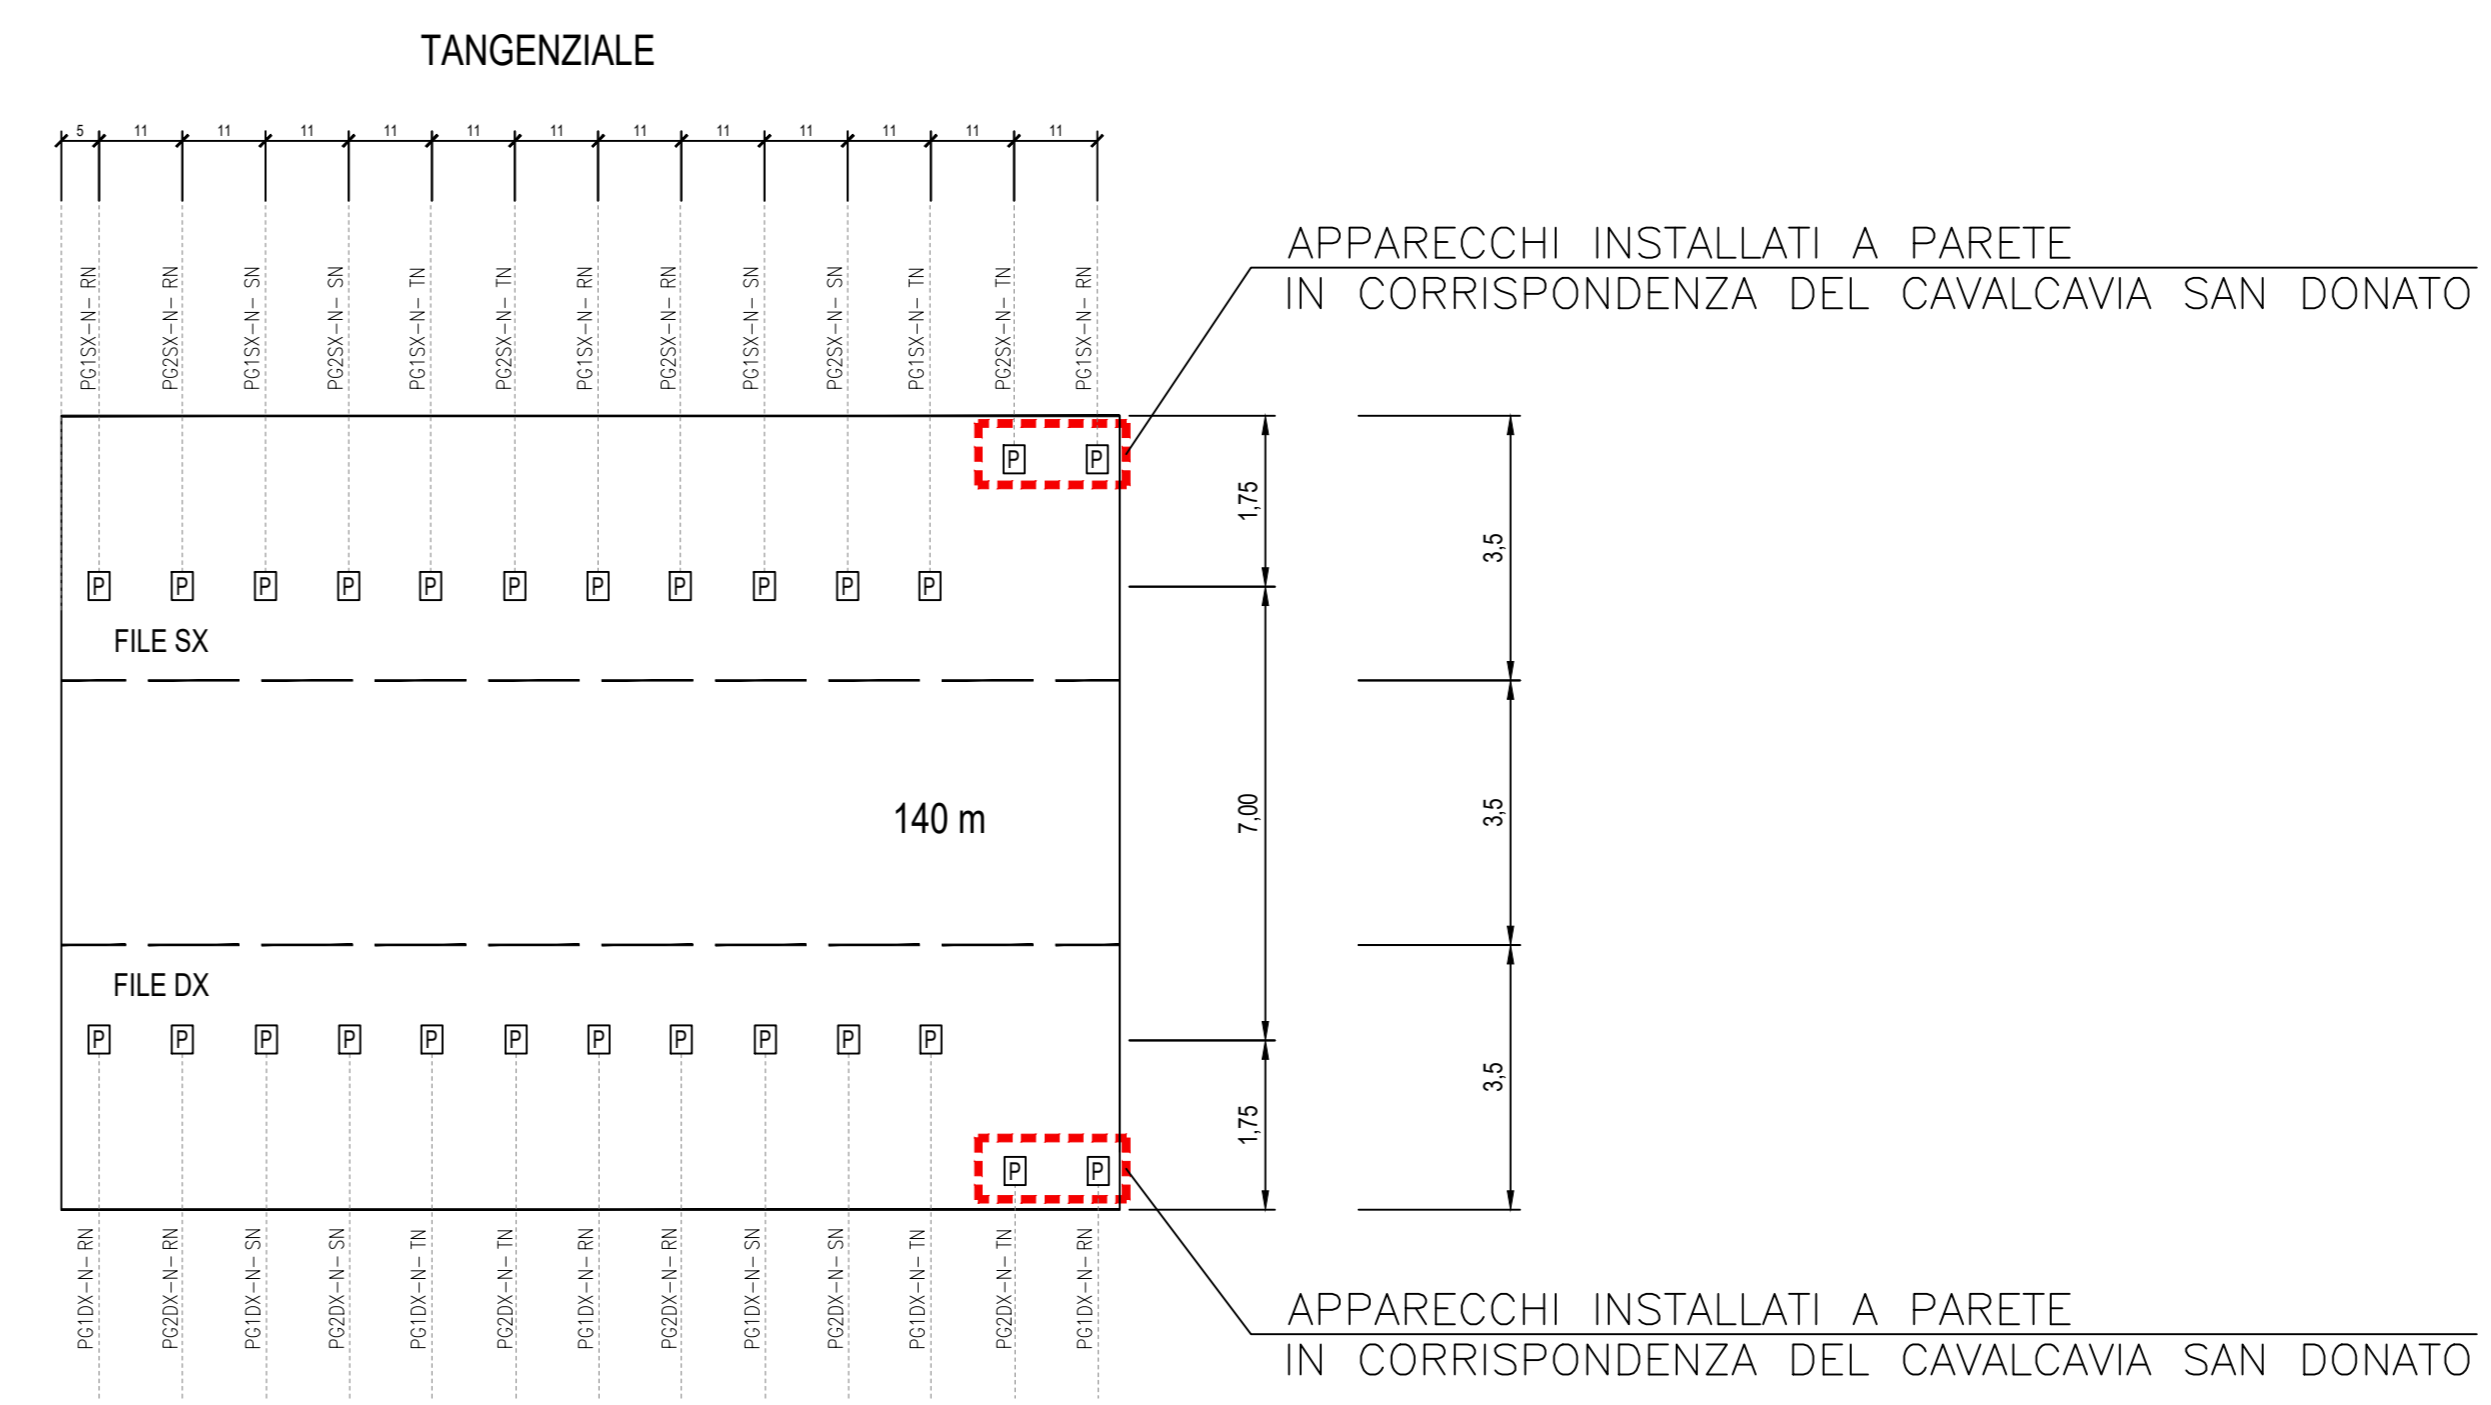

NOTE

- I CIRCUITI SARANNO SUDDIVISI TRA LE TRE FASI E ULTERIORMENTE DISTRIBUITI SU DUE LINEE DI ALIMENTAZIONE TRIFASE PER OGNI LINEA (DX e SX)
- CONDUTTORE DI PROTEZIONE COMUNE IN CAVO FGI17 SEZIONE 16mm²
- LE BILANCIAMENTO DELLE FASI E DEI CIRCUITI DI ILLUMINAZIONE
- TUTTE LE METRICHE VENGONO PRESE DALL'INIZIO DELLA GALLERIA
- PER CALCOLI ILLUMINOTECNICI VEDERE ELABORATO 111452-LI06-FE-AU-CF1-IM001-00000-R-OPT-0119

IMPIANTI DI GALLERIA

LEGENDA SIMBOLI

| | |
|----------|--|
| P | PROIETTORE LED 1x20 LED 700mA 49 W - ILLUMINAZIONE PERMANENTE |
| 1 | PROIETTORE LED 1x40 LED 700mA 91 W - ILLUMINAZIONE DI RINFORZO |
| 2 | PROIETTORE LED 1x80 LED 700mA 183 W - ILLUMINAZIONE DI RINFORZO |
| 3 | PROIETTORE LED 1x120 LED 700mA 264 W - ILLUMINAZIONE DI RINFORZO |
| 4 | PROIETTORE LED 1x20 LED 700mA 49 W - ILLUMINAZIONE DI RINFORZO |

autostrade per l'italia

AUTOSTRADA (A14) : BOLOGNA-BARI-TARANTO
TRATTO: BOLOGNA BORGO PANIGALE - BOLOGNA SAN LAZZARO

POTENZIAMENTO IN SEDE DEL SISTEMA
AUTOSTRADALE E TANGENZIALE DI BOLOGNA

"PASSANTE DI BOLOGNA"

PROGETTO DEFINITIVO

AUTOSTRADA A14 / TANGENZIALE

GALLERIA ARTIFICIALE FONICA - SAN DONNINO

IMPIANTO IM001 - GALLERIA SAN DONNINO

Planimetria generale galleria. Disposizione corpi illuminanti. Circuiti ill.ne permanente

| | | | | | |
|--|--|---|--|--|--|
| IL PROGETTISTA SPECIALISTICO Ing. Andrea Tardi Civ. Ing. Ferrara N. 1154 RESPONSABILE OPERE TECNOLOGICHE | | IL RESPONSABILE INTEGRAZIONE PRESTAZIONI SPECIALISTICO Ing. Raffaele Rivaroli Civ. Ing. Bologna N. 41068 | | IL DIRETTORE TECNICO Ing. Andrea Tardi Civ. Ing. Ferrara N. 1154 PROGETTAZIONE NUOVE OPERE AUTOSTRADALI | |
|--|--|---|--|--|--|

| CODICE IDENTIFICATIVO | | | | ARMATORI E/O LAVORAZI | | | |
|-----------------------|-----------------|-------|---------|-----------------------|--------|--------|----------|
| Codice Cliente | Codice Progetto | File | Disegno | Rev. S | Rev. P | Rev. T | Rev. U |
| 111465 | 0000 | PD/AU | CF1 | IM001 | IMP00 | DOP T | 0107 - 2 |

| | | | |
|----------|--|------------------------|--|
| | PROIETTORE MANAGER Ing. Raffaele Rivaroli Civ. Ing. Bologna N. 41068 | SUPPORTO SPECIALISTICO | REVISIONE |
| | REDAZIONE | VERIFICATO | 01 02 |

| | |
|---------------------------|------------------------------|
| VISTO DEL COMMITTENTE | VISTO DEL CONCESSIONARIO |
|---------------------------|------------------------------|