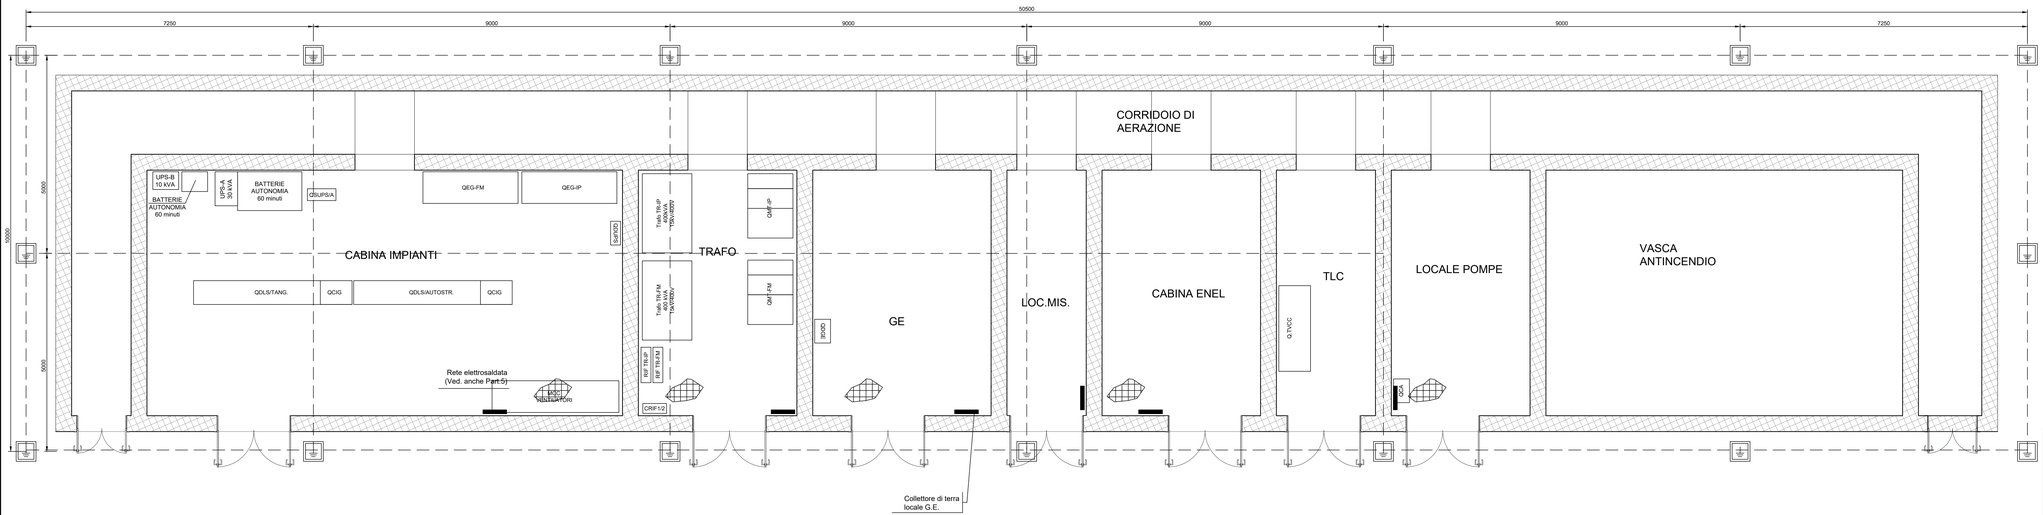


## LEGENDA SIMBOLI

| | |
|---|---|
| | PICCHETTO DI TERRA ENTRO POZZETTO ISPEZIONABILE (PARTICOLARE 1) |
| | COLLETTORE PRINCIPALE DI TERRA (PARTICOLARE 3) |
| | CORDA IN RAME NUDA 50 mmq |

## NOTE

1. All'interno dei locali lungo le pareti, a circa 30cm dal livello del pavimento, sarà realizzato un anello di connessione tra i collettori di terra in piatto di rame 25x2mm

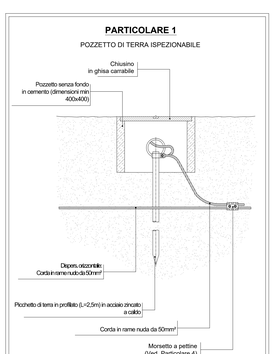


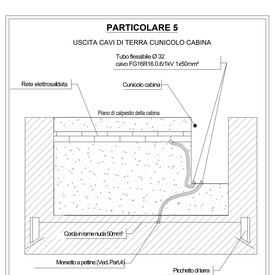


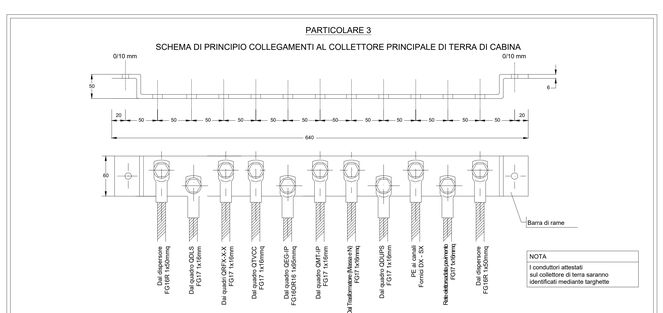


NOTA
I conduttori attestati sul collettore di terra saranno identificati mediante targhette

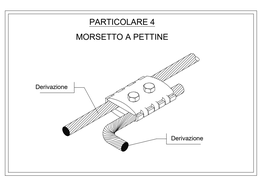


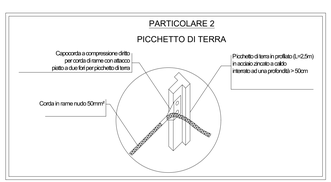


autostrade per l'italia

AUTOSTRADA (A14) : BOLOGNA-BARI-TARANTO

TRATTO: BOLOGNA BORGO PANIGALE - BOLOGNA SAN LAZZARO

POTENZIAMENTO IN SEDE DEL SISTEMA AUTOSTRADALE E TANGENZIALE DI BOLOGNA

"PASSANTE DI BOLOGNA"

PROGETTO DEFINITIVO

# AUTOSTRADA A14 / TANGENZIALE

## GALLERIA ARTIFICIALE FONICA - SAN DONNINO

## CABINA IMPIANTI CE001

Planimetria fabbricato tecnologico
Impianto di terra

| IL PROGETTISTA SPECIALISTICO | IL RESPONSABILE INTEGRAZIONE PRESTAZIONI SPECIALISTICHE | IL DIRETTORE TECNICO |
|---|---|---|
| Ing. Andrea Tanzi<br>Ord. Ingg. Parma n.1154<br>RESPONSABILE OPERE TECNOLOGICHE | Ing. Raffaele Rinaldesi<br>Ord. Ingg. Macerata N. A1068 | Ing. Andrea Tanzi<br>Ord. Ingg. Parma N. 1154<br>PROGETTAZIONE NUOVE OPERE AUTOSTRADALI |

| CODICE IDENTIFICATIVO | | | | | | | | | | | | | |
|---|---|---|---|---|---|---|---|---|---|---|---|---|---|
| RIFERIMENTO PROGETTO | | | | RIFERIMENTO DIRETTORIO | | | | | | RIFERIMENTO ELABORATO | | | ORDINATORE |
| Codice Commessa | Codice Tipo Prog. Ord. Gerarchi | Fase | Capitolo | Paragrafo | W B S | Parte d'opera | Tip. | Disciplina | Progressivo | Rev. | | | - |
| 111465 | 0000 | PD | AU | CF1 | CE001 | IMP00 | D | O P T | 0142 | - 2 | | | SCALA<br>/ |

| | | | |
|---|---|---|---|
| PROJECT MANAGER<br>Ing. Raffaele Rinaldesi<br>Ord. Ingg. Macerata N. A1068 | SUPPORTO SPECIALISTICO | | REVISIONE |
| | | | n° data |
| | | | 0 DICEMBRE 2017 |
| | | | 1 SETTEMBRE 2019 |
| | | | 2 SETTEMBRE 2020 |
| REDATTO: | VERIFICATO: | | 3 - |
| | | | 4 - |

spea ENGINEERING — Atlantia

| VISTO DEL COMMITTENTE | VISTO DEL CONCEDENTE |
|---|---|
| autostrade per l'italia<br>IL RESPONSABILE UNICO DEL PROCEDIMENTO<br>Ing. Fabio Vandio | Ministero delle Infrastrutture e dei Trasporti<br>DIPARTIMENTO PER LA RICERCA STRADALE, IN RETE, LOGISTICA E PATRIMONIO<br>STRUTTURA DI VIGILANZA SULLE CONCESSIONARIE AUTOSTRADALI |

IL PRESENTE DOCUMENTO NON POTRÀ ESSERE COPIATO, RIPRODOTTO O ALTRIMENTI PUBBLICATO, IN TUTTO O IN PARTE, SENZA IL CONSENSO SCRITTO DELLA SOC. AUTOSTRADE PER L'ITALIA S.P.A.. OGNI UTILIZZO NON AUTORIZZATO SARÀ PERSEGUITO A NORMA DI LEGGE.
THIS DOCUMENT MAY NOT BE COPIED, REPRODUCED OR PUBLISHED, EITHER IN PART OR IN ITS ENTIRETY, WITHOUT THE WRITTEN PERMISSION OF SOC. AUTOSTRADE PER L'ITALIA S.P.A.. UNAUTHORIZED USE WILL BE PROSECUTED BY LAW.

SCALA DI STAMPA: 1=1