



1) Sezione trasversale A
Scala 1:200

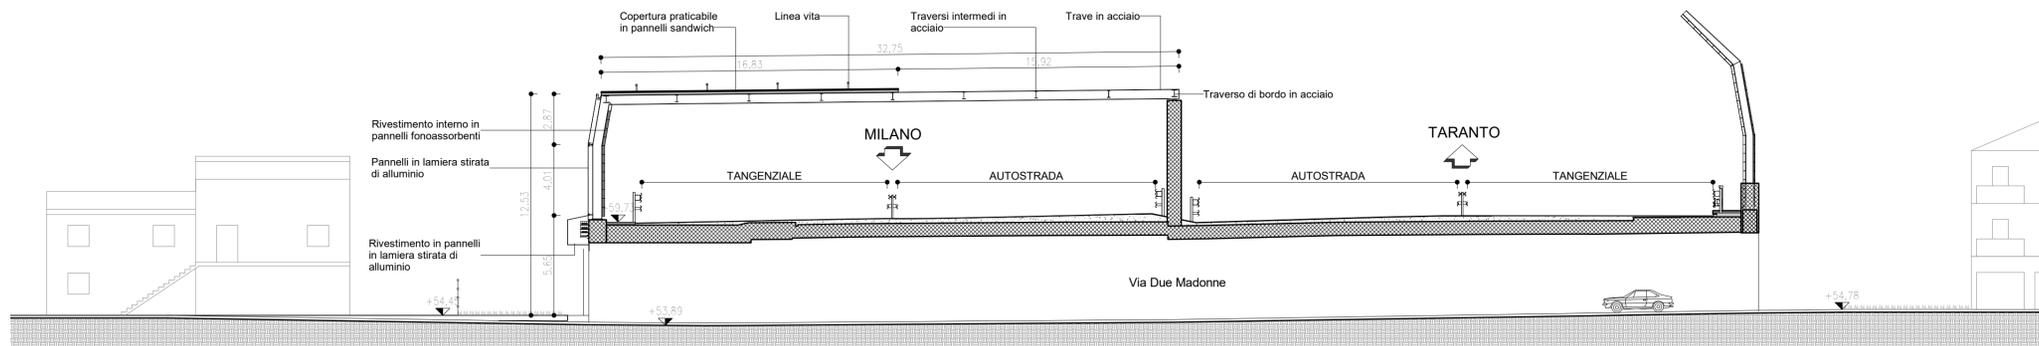


2) Sezione trasversale B
Scala 1:200

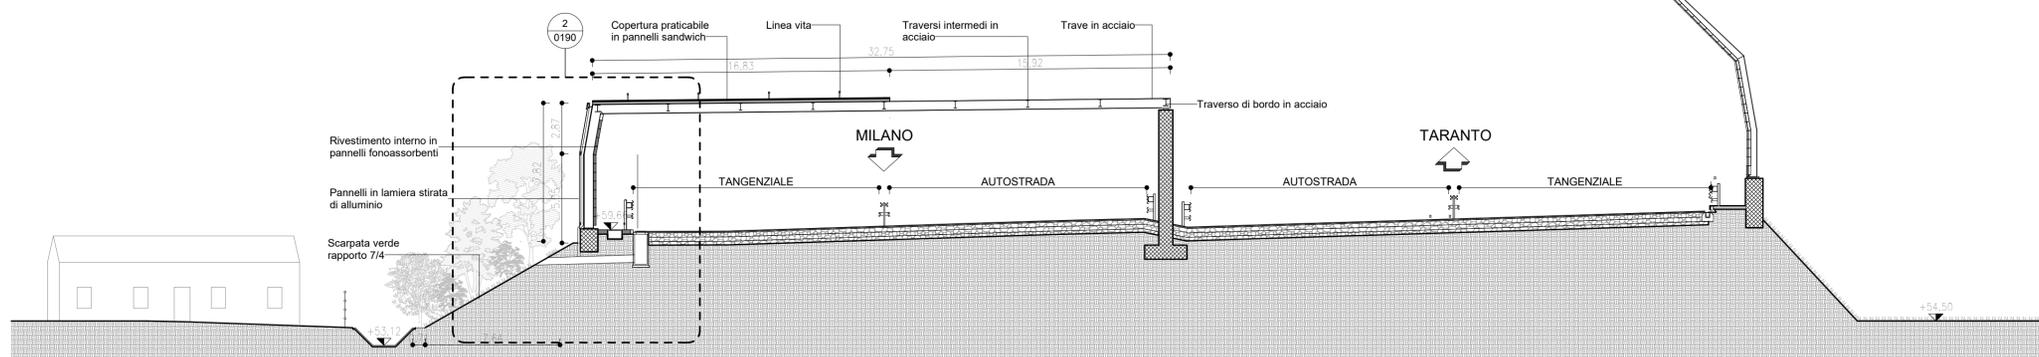

3) Sezione trasversale C
Scala 1:200




4) Prospetto esterno B
Scala 1:200

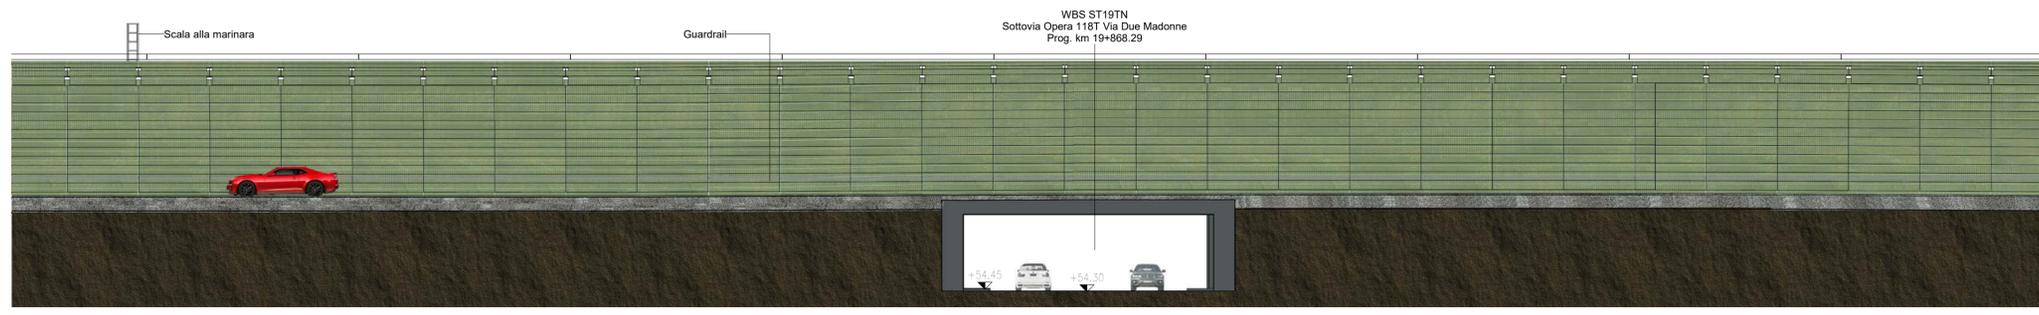

5) Prospetto interno C
Scala 1:200

SIMBOLI GRAFICI		MATERIALI	
	SIMBOLO QUOTE ALT. PIANTA		CEMENTO ARMATO
	SIMBOLO QUOTE ALTIMETRICHE		TERRA
TITOLO OPERA 1) View Name Scala 1:xxx			ACCIAIO
	SIMBOLO DI SEZIONE VERTICALE		SPRITZ BETON ARMATO
	SIMBOLO DI PROSPETTO	PAVIMENTI	
	SIMBOLO DI SEZIONE ORIZZONTALE		ASFALTO
	NUMERO DETTAGLIO		MASSETTO CLS
	RIQUADRO RIFERIMENTO DETTAGLIO		DRENAGGIO
	NUMERO TAVOLA		VERDE
	INDICAZIONE PENDENZA TRASVERSALE		

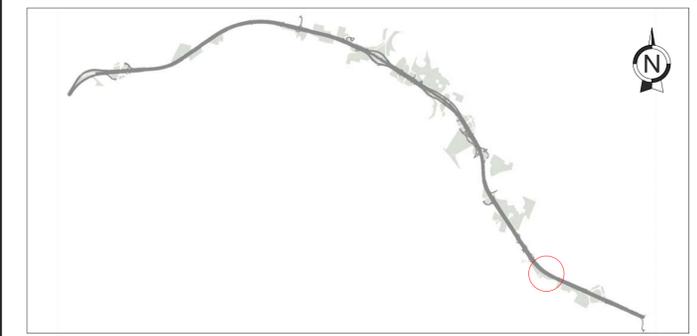

autostrade per l'italia

AUTOSTRADA (A14): BOLOGNA-BARI-TARANTO
TRATTO: BOLOGNA BORGO PANIGALE - BOLOGNA SAN LAZZARO

POTENZIAMENTO IN SEDE DEL SISTEMA
AUTOSTRADALE E TANGENZIALE DI BOLOGNA

"PASSANTE DI BOLOGNA"
PROGETTO DEFINITIVO

TANGENZIALI NORD E SUD

OPERE D'ARTE MAGGIORI
SEMI-GALLERIA FONICA CROCE DEL BIACCO NORD

Progetto architettonico
Sezioni e prospetti

IL PROGETTISTA SPECIALISTICO Arch. Enrico Francesconi Ord. Arch. Milano N. 16888	IL RESPONSABILE INTEGRAZIONE PRESTAZIONI SPECIALISTICHE Ing. Raffaele Rinaldesi Ord. Ingg. Macerata N. A1068	IL DIRETTORE TECNICO Ing. Andrea Tanzi Ord. Ingg. Parma N. 1154
RESPONSABILE ARCHITETTURA E PAESAGGIO		PROGETTAZIONE NUOVE OPERE AUTOSTRADALI

RIFERIMENTO PROGETTO		CODICE IDENTIFICATIVO				RIFERIMENTO ELABORATO		ORDINATORE		
Codice Commessa	LOB/SG-PRG/Cod. Appalto	Fase	Capitolo	Paragrafo	WBS	Parte d'opera	Tp.	Disciplina	Progressivo	Rev.
111465	0000	PD	AU	CF2	CF004	PRT00	D	AUA	0189	-2

 spea ENGINEERING gruppo Atlantia	PROJECT MANAGER: Ing. Raffaele Rinaldesi Ord. Ingg. Macerata N. A1068	SUPPORTO SPECIALISTICO: ARCHITETTI ASSOCIATI	REVISIONE
	REDDATTO	VERIFICATO	n. data
			0 DICEMBRE 2017
			1 SETTEMBRE 2019

VISTO DEL COMMITTENTE IL RESPONSABILE UNICO DEL PROCEDIMENTO Ing. Marilisa Conte	VISTO DEL CONCEDENTE Ministero delle Infrastrutture e dei Trasporti DIPARTIMENTO PER LE INFRASTRUTTURE, GLI APPROPRIAMENTI E LE OPERE PUBBLICHE DIREZIONE DISTrettuale DI BOLOGNA
--	--

IL PRESENTE DOCUMENTO NON POTRA' ESSERE COPIATO, RIPRODOTTO O ALTRIMENTI PUBBLICATO, IN TUTTO O IN PARTE, SENZA IL CONSENSO SCRITTO DELLA SOC. AUTOSTRADE PER L'ITALIA S.P.A. CON SUO UTILE SENZA AUTORIZZAZIONE DELLA PERMESSA DI PUBBLICAZIONE. IL DOCUMENTO NON POTRA' NE' ESSERE COPIATO, RIPRODOTTO O ALTRIMENTI PUBBLICATO, IN TUTTO O IN PARTE, SENZA IL CONSENSO SCRITTO DELLA SOC. AUTOSTRADE PER L'ITALIA S.P.A. UNAUTHORIZED USE WILL BE PROSECUTED BY LAW.